

Hasičský záchranný sbor Zlínského kraje

Územní odbor Vsetín

Železničního vojska 1347, 757 01 Valašské Meziříčí

Č.j.: HSZL- 1391-2/VS-2019

Město Valašské Meziříčí
Náměstí 7/5
757 01 Valašské Meziříčí

Městský úřad Valašské Meziříčí	
Čj	MeUVM 031954/2019
Datum	19. 03. 2019
Listů/příloh	1/16

Valašské Meziříčí, 06. 03. 2019

Počet stran: 2
Počet příloh: 1 (PBR)

MeÚ Valašské Meziříčí
Doručeno 19.03.2019 10:31
Listy 1 Přílohy 16
li/sv. Druhy příloh
MeUVM 031954/2019



Závazné stanovisko dotčeného orgánu na úseku požární ochrany

Vyřizuje: por. Ing. Jana Hasalíková
e-mail: jana.hasalikova@zlk.izscr.cz
telefon: 950 681 321

Název stavby: **Rozšíření parkoviště Masarykova ve Valašském Meziříčí**
Místo stavby: **K. ú.: Krásno nad Bečvou**
Stavebník: **Město Valašské Meziříčí, Náměstí 7/5, 757 01 Valašské Meziříčí**
Předložená dokumentace: **Dokumentace pro stavební řízení ze dne 04/2018, zpracovatel Petr Staveník,**

Hasičský záchranný sbor Zlínského kraje (dále jen „HZS ZLK“) jako věcně a místně příslušný dotčený orgán na úseku požární ochrany dle ustanovení § 26 odst. 2 písm. b) zákona č. 133/1985 Sb., o požární ochraně, ve znění pozdějších předpisů (dále jen „zákon o požární ochraně“) a ustanovení § 7 odst. 4 písm. a) zákona č. 320/2015 Sb., o Hasičském záchranném sboru České republiky a o změně některých zákonů (zákon o hasičském záchranném sboru), ve znění zákona č. 183/2017 Sb., v souladu s ustanovením § 31 odst. 1 písm. b) zákona o požární ochraně posoudil výše uvedenou projektovou dokumentaci předloženou dne 4.3.2019, v rozsahu:

- požárně bezpečnostní řešení ze dne 02/2019, zpracovatel Jiří Stolář, ČKAIT 1301766

a vydává k ní v souladu s ustanovením § 31 odst. 3 zákona o požární ochraně a dále dle ustanovení § 149 odst. 1 zákona č. 500/2004 Sb., správní řád, ve znění pozdějších předpisů,

SOUHLASNÉ ZÁVAZNÉ STANOVISKO.

Odůvodnění

Projektová dokumentace řeší stavbu parkoviště na ul. Masarykova ve Valašském Meziříčí.


Vzhledem k charakteru stavby byl obsah a rozsah části dokumentace řešící požární bezpečnost stavby v souladu s § 41 odst. 4 vyhlášky č. 246/2001 Sb., o stanovení podmínek požární bezpečnosti a výkonu státního požární dozoru (vyhláška o požární prevenci), ve znění vyhlášky č. 221/2014 Sb., přiměřeně omezen, jedná se o parkoviště.

Posouzením předložené projektové dokumentace v rozsahu podkladů uvedených ve výrokové části závazného stanoviska dle ustanovení § 46 odst. 1 vyhlášky č. 246/2001 Sb., o stanovení podmínek požární bezpečnosti a výkonu státního požární dozoru (vyhláška o požární prevenci), ve znění vyhlášky č. 221/2014 Sb., dospěl HZS ZLK k závěru, že tyto podklady splňují obsahové náležitosti dle ustanovení § 41 vyhlášky o požární prevenci a že z jejího obsahu vyplývá, že jsou splněny technické podmínky

požární ochrany kladené na danou stavbu vyhláškou č. 23/2008 Sb., o technických podmínkách požární ochrany staveb, ve znění vyhlášky č. 268/2011 Sb.



plk. Ing. Zdeněk Hub, rada
ředitel územního odboru Vsetín
HZS Zlínského kraje

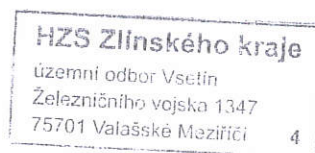

POŽÁRNĚ BEZPEČNOSTNÍ ŘEŠENÍ

DOKUMENTACE PRO STAVEBNÍ POVOLENÍ

Akce: Rozšíření parkoviště Masarykova ve Valašském Meziříčí

Místo: Valašské Meziříčí
K. ú. Valašské Meziříčí – Krásno nad Bečvou
parcela č.: 17, 1689, 1690, 967/3, 22/5, 968/1, 43, 458, 1157, 16/2

Investor: Město Valašské Meziříčí
Náměstí 7/5
757 01 Valašské Meziříčí

Vypracoval: Jiří Stolář
Autorizovaný technik pro PBS
Poličná 437
757 01 Valašské Meziříčí
IČO: 48793418
DIČ: CZ6004111685

Projektant: ing. Jaromír Dybal
Smetanova 1150
757 01 Valašské Meziříčí



Valašské Meziříčí 02/2019

Zak. číslo: 19.02.020.0

1. Stručný popis a technické údaje stavby:

Projektová dokumentace řeší rozšíření stávajícího parkoviště podél ulice Seifertova a stavbu nového parkoviště podél ulice Svěrákova v intravilánu města Valašského Meziříčí v katastrálním území Krásno nad Bečvou.

Rozšíření stávajícího parkoviště podél ulice Seifertova je půdorysné plochy 23,18 x 36,46 m. Rozšíření navazuje na stávající parkoviště. Tímto rozšířením vznikne 37 nových kolmých stání pro osobní vozidla. V rámci úprav stávajícího parkoviště je navrženo posunutí stávajícího výjezdu a zřízení nového výjezdu z parkoviště.

Stavba nového parkoviště podél ulice Svěrákova je navržena o rozměru 16,30 x 30,80 m. Bude vytvořeno 30 nových kolmých stání pro osobní vozidla. V rámci stavby parkoviště bude provedeno rozšíření stávajícího parkoviště podél ulice Svěrákova a Křižná. Tímto rozšířením vznikne 7 nových kolmých stání pro osobní vozidla.

Stavba a rozšíření parkovišť má zajistit odstranění nedostatku parkovacích stání v dané lokalitě.

Rozšíření parkoviště podél ulice Seifertova plynule navazuje na stávající parkoviště. Výjezdy z tohoto parkoviště jsou napojeny na místní komunikaci. Na tomto parkovišti bude vyznačeno 5 kolmých parkovacích stání pro osoby tělesně postižené. Parkoviště podél ulice Svěrákova je výjezdem napojeno na místní komunikaci. Na tomto parkovišti budou vyznačena 2 kolmá parkovací stání pro osoby tělesně postižené. Rozšíření parkoviště plynule navazuje na stávající parkoviště.

PARKOVIŠTĚ 1

Rozšíření parkoviště je navrženo s povrchem z drenážní dlažby a bude osazeno do silničních obrubníků 150/300/1000 mm uložených do betonového lože (beton C20/25) osazených 150 mm nad niveletu parkoviště. Příčné sklony jsou navrženy 1,2% a 1,5% do úžlabí vytvořeného z betonového obrubníku 100/250/1000 mm uloženého do betonového lože (beton C20/25) zapuštěného na úroveň nivelety parkoviště.

Parametry rozšíření parkoviště:

délka	- 36,46 m
šířka	- 23,18 m
plocha	- 845,1 m ²

Ve střední části nového a stávajícího parkoviště bude vytvořen zelený ostrůvek na kterém budou vysázeny stromy. Ostrůvek bude ohraničen silničním obrubníkem.

Stávající výjezd z parkoviště bude posunut a bude zřízen další výjezd z parkoviště. Toto je navrženo z důvodu přeznačení jednotlivých parkovacích stání a organizace dopravy na parkovišti. Výjezdy plynule navazují na parkoviště a na místní komunikaci. Povrch výjezdů bude z asfaltobetonu.

PARKOVIŠTĚ 2

Parkoviště je navrženo s povrchem z drenážní dlažby a bude osazeno do silničních obrubníků 150/300/1000 mm uložených do betonového lože (beton C20/25) osazených 150 mm nad niveletu parkoviště. Příčné sklony jsou navrženy 1,5% do úžlabí vytvořeného z betonového obrubníku 100/250/1000 mm uloženého do betonového lože (beton C20/25) zapuštěného na úroveň nivelety parkoviště.

Parametry parkoviště:

délka	- 30,80 m
šířka	- 16,30 m
plocha	- 510,5 m ²

V rámci stavby parkoviště bude provedeno rozšíření stávajícího parkoviště podél ulice Svěrákova a Křižná. Tímto rozšířením vznikne 7 nových kolmých stání pro osobní vozidla. Rozšíření parkoviště je navrženo s povrchem z asfaltobetonu a bude osazeno do silničních obrubníků 150/300/1000 mm uložených do betonového lože (beton C20/25) osazených 150 mm nad niveletu parkoviště. Příčný sklon je navržen 1,5%

2. Dělení objektu do PÚ:

Jedná se o venkovní nezastřešená parkoviště - není nutné dělit do požárních úseků.

3. Stanovení požárního a ekonomického rizika:

U venkovních parkovišť není nutné stanovit požární ani ekonomické riziko, a z toho vyplývající stupeň požární bezpečnosti. Jedná se o venkovní prostor.

4. Požární odolnost stavebních konstrukcí:

Vzhledem k tomu, že se jedná o venkovní prostor a není stanoven SPB, není nutné posuzovat požární odolnost stavebních konstrukcí.

5. Velikosti PÚ:

V rámci rozšíření venkovních parkovišť – není nutné posuzovat velikost z hlediska mezní plochy i povoleného počtu podlaží.

6. Únikové cesty:

V rámci rozšíření venkovních parkovišť – není nutné posuzovat únikové cesty. Jedná se o venkovní prostor bez obvodových konstrukcí.

7. Odstupy - požárně nebezpečný prostor:

V rámci rozšíření venkovních parkovišť – není nutné posuzovat odstupové vzdálenosti. Jedná se pouze o zpevněné plochy – bez zastřešení.

8. Posouzení zařízení pro zásah PO: dle ČSN 73 0804

Příjezd k posuzovaným parkovištím je zajištěn ze stávajících městských komunikací – ulice Seifertova, která prochází podél parkoviště 1 ze strany severní a ulice Svěrákova, která prochází podél parkoviště 2 ze strany západní. Obě tato parkoviště na tyto místní komunikace přímo navazují.

Dle ČSN 73 0802, čl. 12.2.2 - tyto komunikace musí mít volnou šířku min. 3,0 m – tato podmínka je splněna.

Zbývající zařízení pro zásah PO není nutné posuzovat. Jedná se o venkovní prostor. Tato parkoviště neslouží ani jako nástupní plochy pro stavební objekty.

Dle přiložených situací – nejsou ve stávajících plochách, o které budou parkoviště rozšířena – osazeny žádné stávající hydranty, u kterých by v rámci tohoto rozšíření došlo k jejich zrušení či poškození.

Veškeré stávající hydranty, sloužící pro požární zásah, jsou osazeny mimo tyto rozšiřované plochy – ve vedlejších komunikacích – ulice Křižná – potrubí LIT 125, ulice Svěrákova – potrubí PVC 100, ulice Seifertova – potrubí – LIT 150.

ČSN a předpisy použité při zpracování projektové dokumentace:

ČSN 73 0802 Požární bezpečnost staveb Nevýrobní objekty

ČSN 73 0804 PBS Výrobní objekty

ČSN 73 0810 PBS Společná ustanovení

Vyhláška č. 23/2008

Vypracoval: Stolář Jiří

Autorizovaný technik pro PBS

Valašské Meziříčí

18. 2. 2019



LEGENDA STÁV. INŽ. SÍTÍ



STÁVAJÍCÍ HYDRANT



PODZEMNÍ VEDENÍ VODY

LEGENDA



PARKOVIŠTĚ, VÝJEZD Z PARKOVIŠTĚ - POVRCH Z DRENÁŽNÍ DLAŽBY LORA



ROZŠÍŘENÍ PARKOVIŠTĚ, VÝJEZD Z PARKOVIŠTĚ - POVRCH Z ASFALTOBETONU



OHUMUSOVÁNÍ, ZATRAVNĚNÍ



SILNIČNÍ OBRUBNÍK 150/250/1000




OBRUBNÍK 100/250/1000

SCHVÁLENO
HZS ZLÍNSKÉHO KRAJE


- D. 03. 2019

Zodp. projektant	Ing. Dybal Jaromír	Datum	04/2018
Projektant	Staveník Petr		
Investor	Město Valašské Meziříčí	Stupeň proj.	dokumentace pro ÚŘ a SP
Místo akce	Valašské Meziříčí	Kraj	Zlínský
Název akce	ROZŠÍŘENÍ PARKOVIŠTĚ MASARYKOVA VE VALAŠSKÉM MEZIRÍČÍ	Měřítko	1:500
Název výkresu		Část	---
	UMÍSTĚNÍ STÁVAJÍCÍCH HYDRANTŮ	Číslo výkresu	---


ASARYKOVA

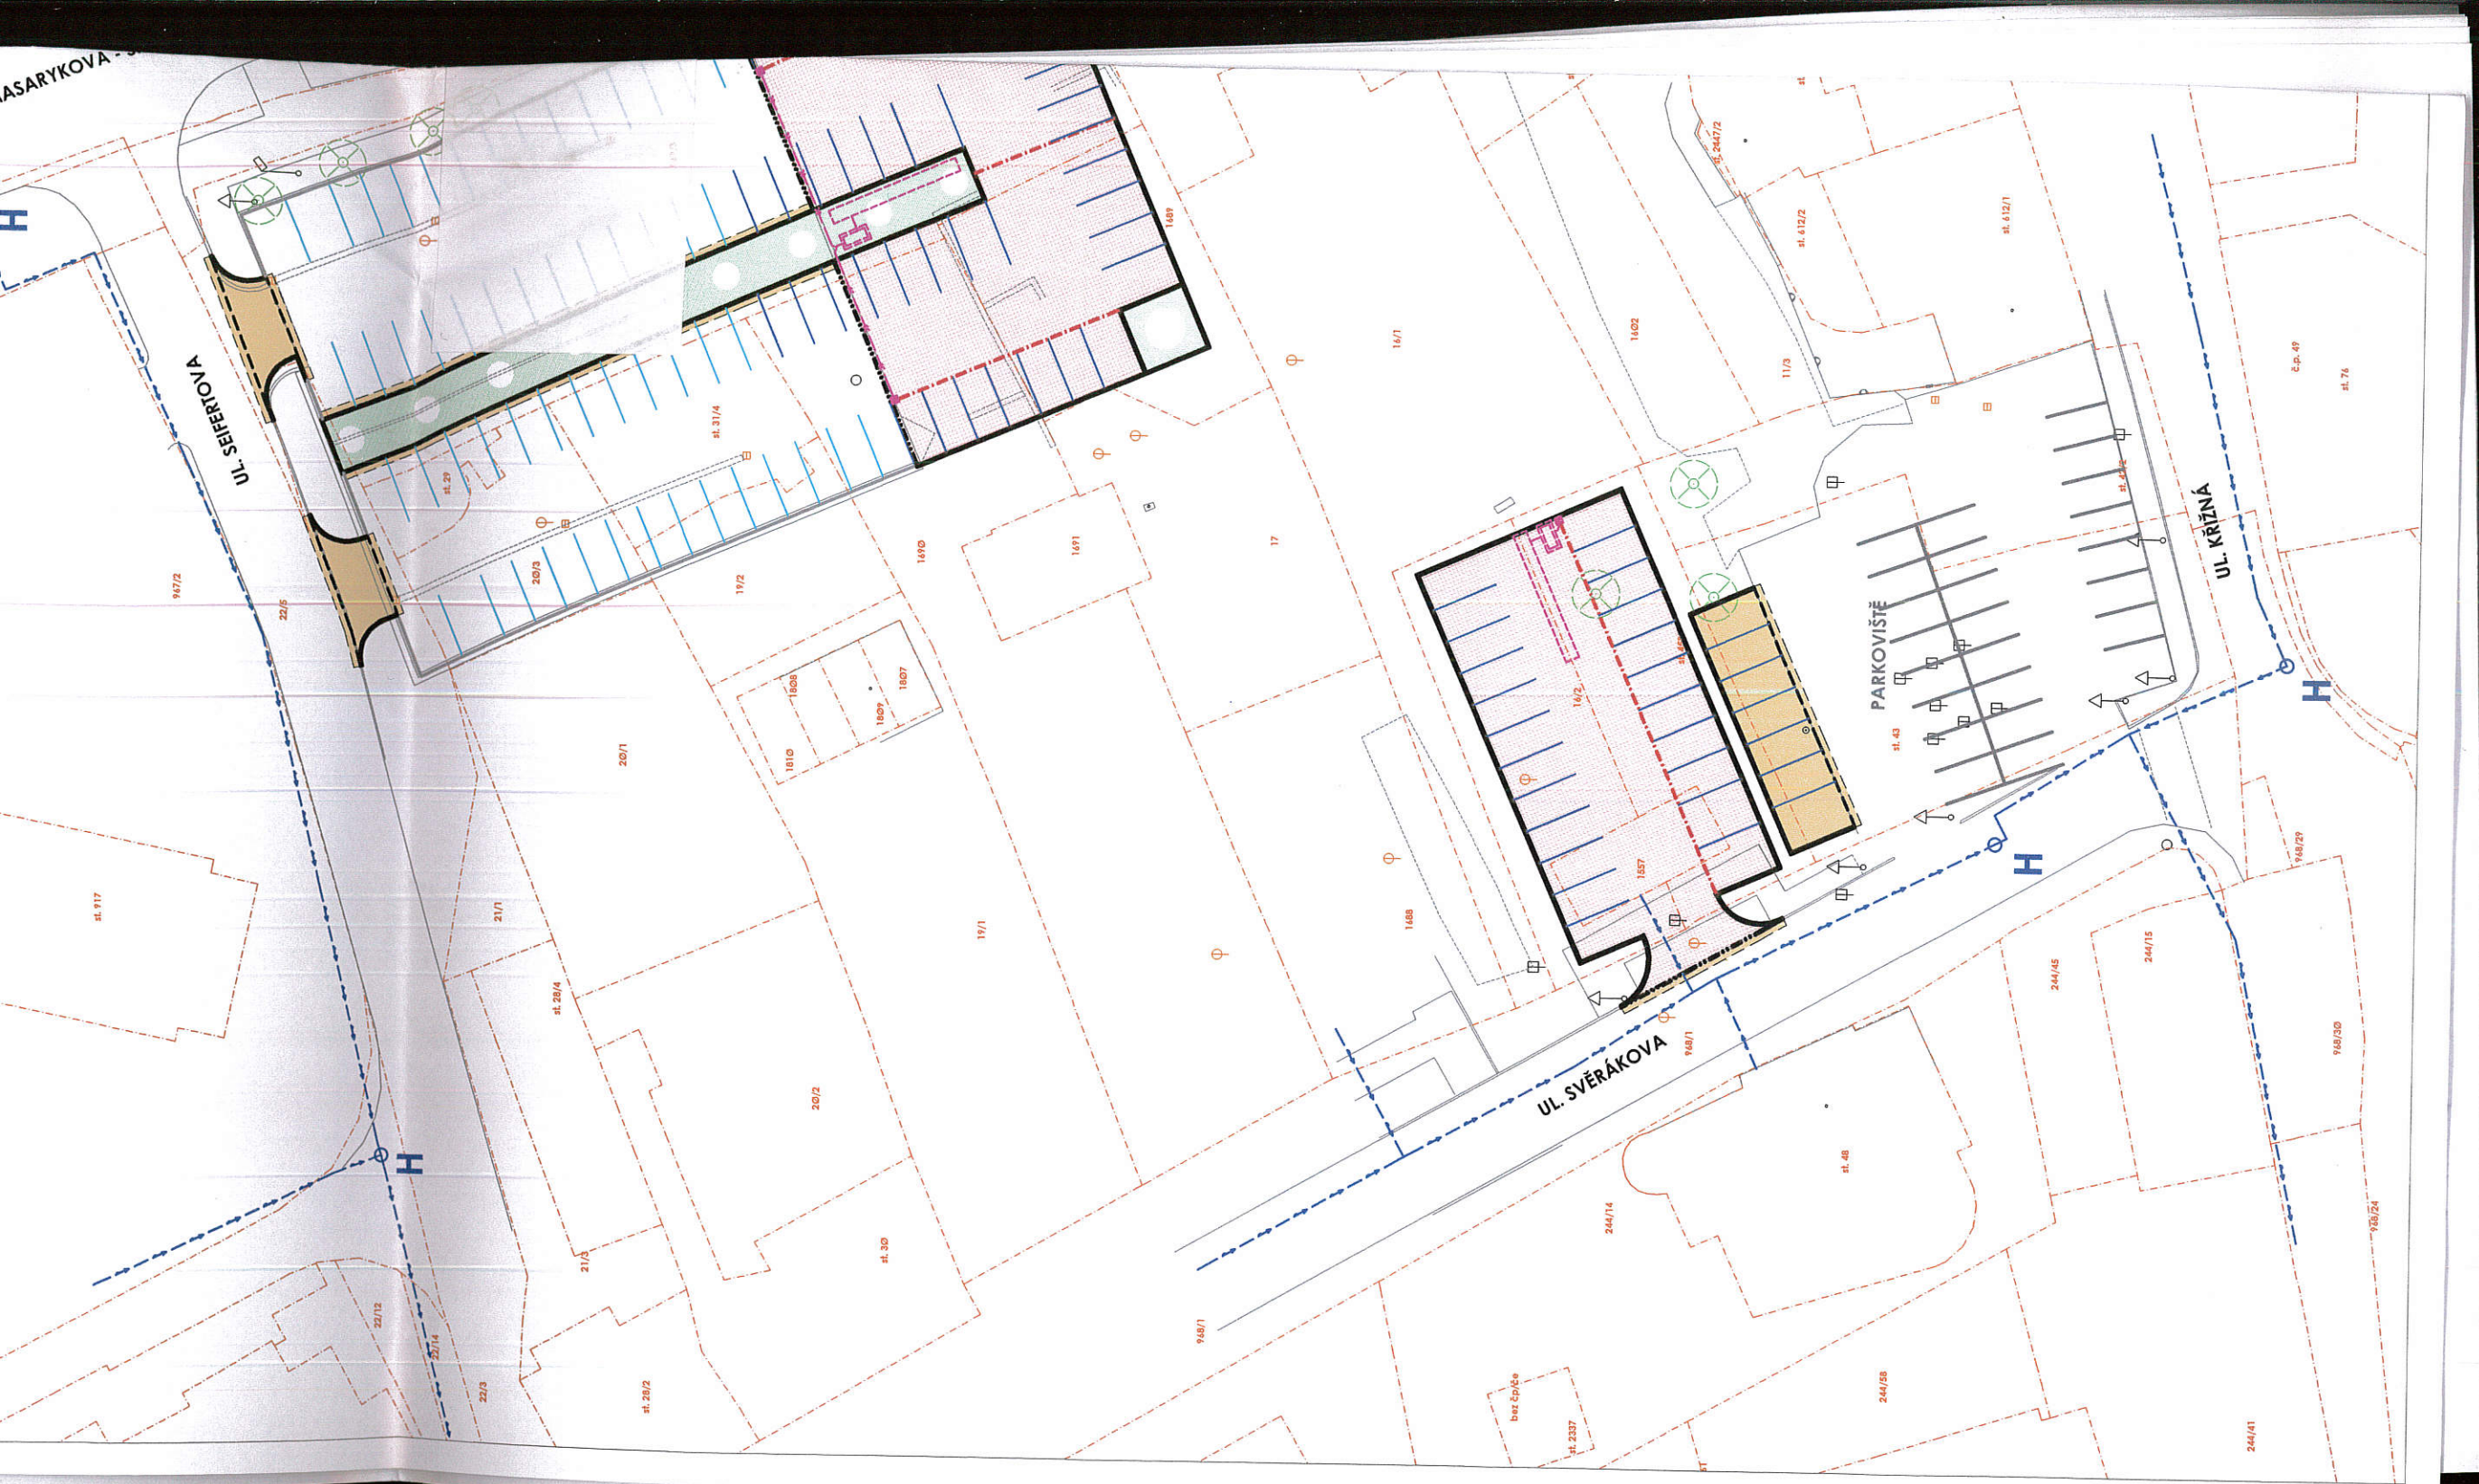

LEGENDA STÁV. INŽ. SÍTÍ

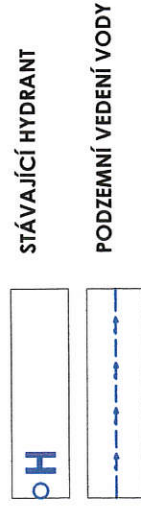

LEGENDA

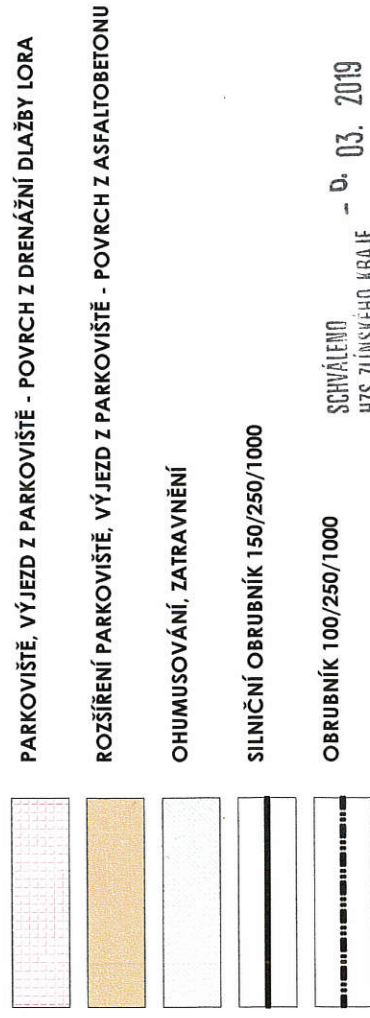

SCHVÁLENO
HZS Zlínského kraje - D. 03. 2019

Zodp. projektant	Ing. Dybal Jaromír	Datum	04/2018
Projektant	Staveník Petr	Stupeň proj.	dokumentace pro ÚŘ a SP
Investor	Město Valašské Meziříčí	Kraj	Zlínský
Místo akce	Valašské Meziříčí	Měřítko	1:500
Název akce	ROZŠÍŘENÍ PARKOVIŠTĚ MASARYKOVA VE VALAŠSKÉM MEZIRÍČÍ		
Název výkresu	UMÍSTĚNÍ STÁVAJÍCÍCH HYDRANTŮ	Část	---
		Číslo výkresu	---

pečnost
čnosti a
14 Sb.,

ové části
podmínek
i vyhlášky
ustanovení
podmínky