



SITUAČNÍ VÝKRES - ZÁJMOVÉ ÚZEMÍ

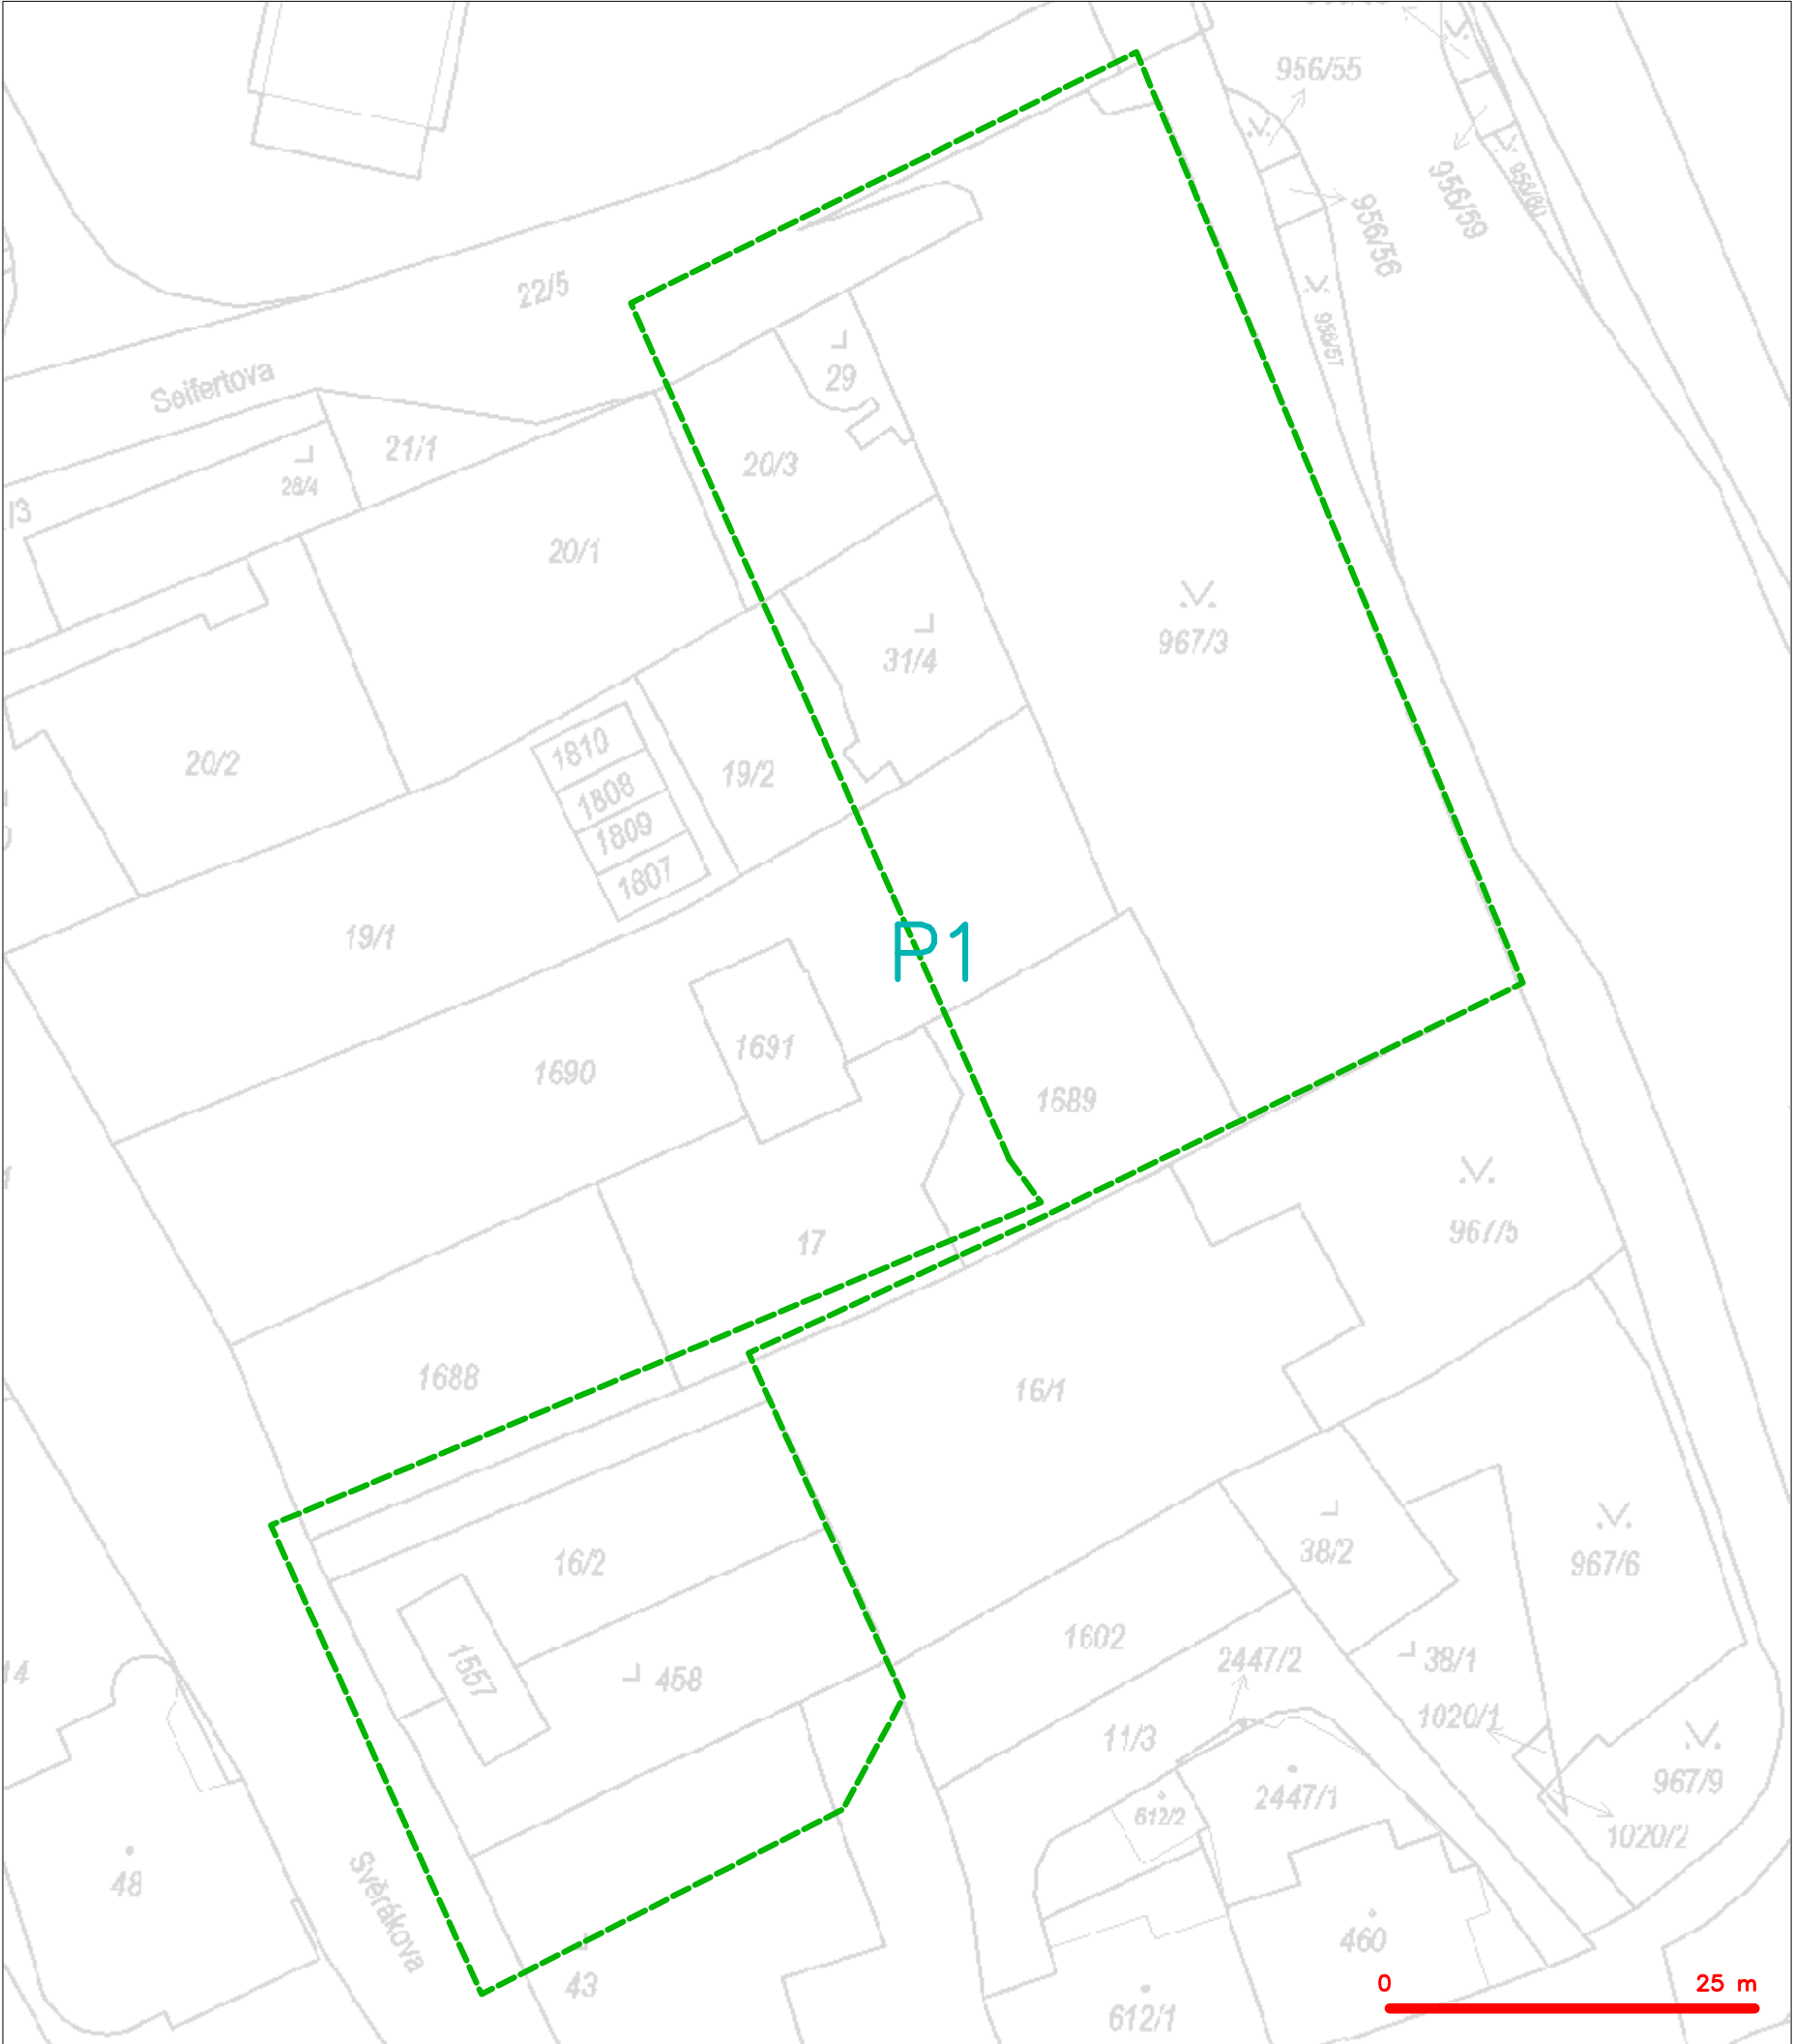

LEGENDA  
----- hranice zájmového území k vyjádření


  
CETIN a.s.  
Českomoravská 2510/19, Libeň  
190 00 Praha 9  
DIČ: CZ04084063  
102

SITUAČNÍ VÝKRES - POLYGON 1

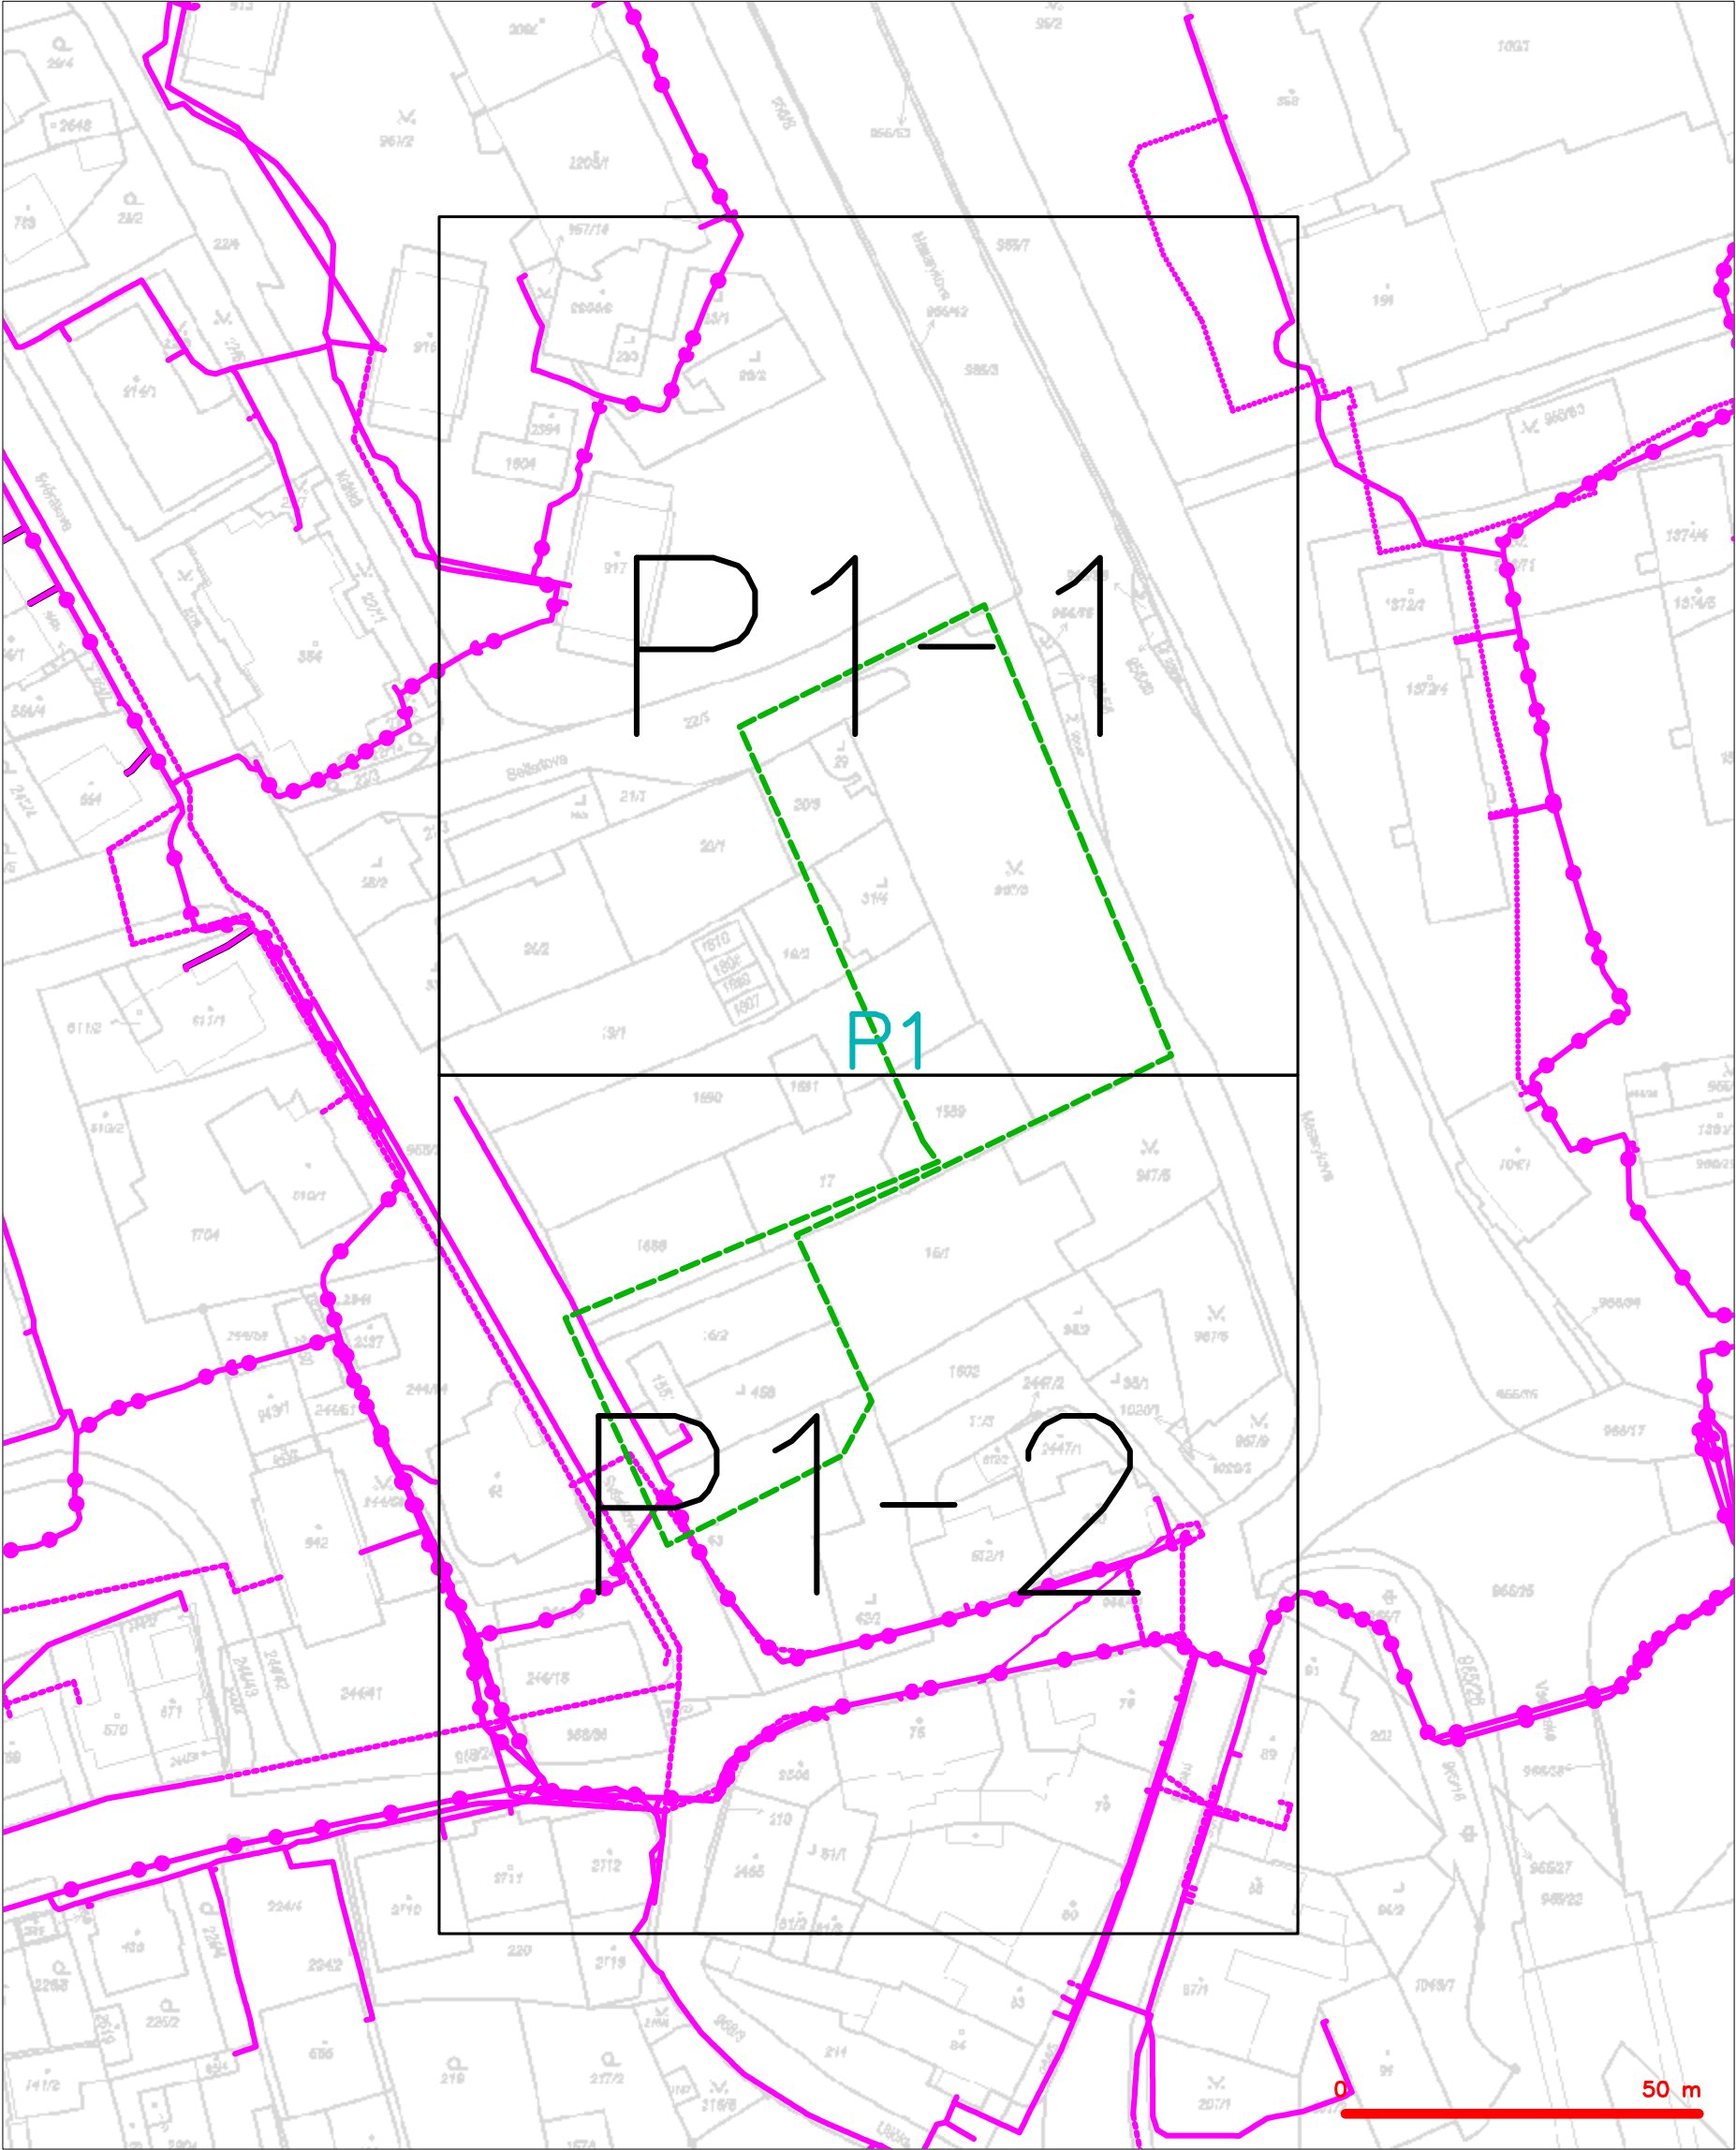

LEGENDA	
	hranice zájmového území k vyjádření
	NV přípojka, území s NV přípojkou CETIN
	zaměřený průběh metalického kabelu
	zaměřený průběh optického kabelu, HDPE trubky nebo souběh optického a metalického kabelu
	nezaměřený průběh metalického kabelu
	nadzemní síť cizí
	nezaměřený průběh optického kabelu, HDPE trubky nebo souběh optického a metalického kabelu
	radiové síť, ochranné pásmo radiové sítě
	nadzemní síť
	neprovazované síť
	podzemní síť cizí
	síť s NV
	kolector, kabelovod


SITUAČNÍ VÝKRES - POLYGON 1, list kladu P1-1

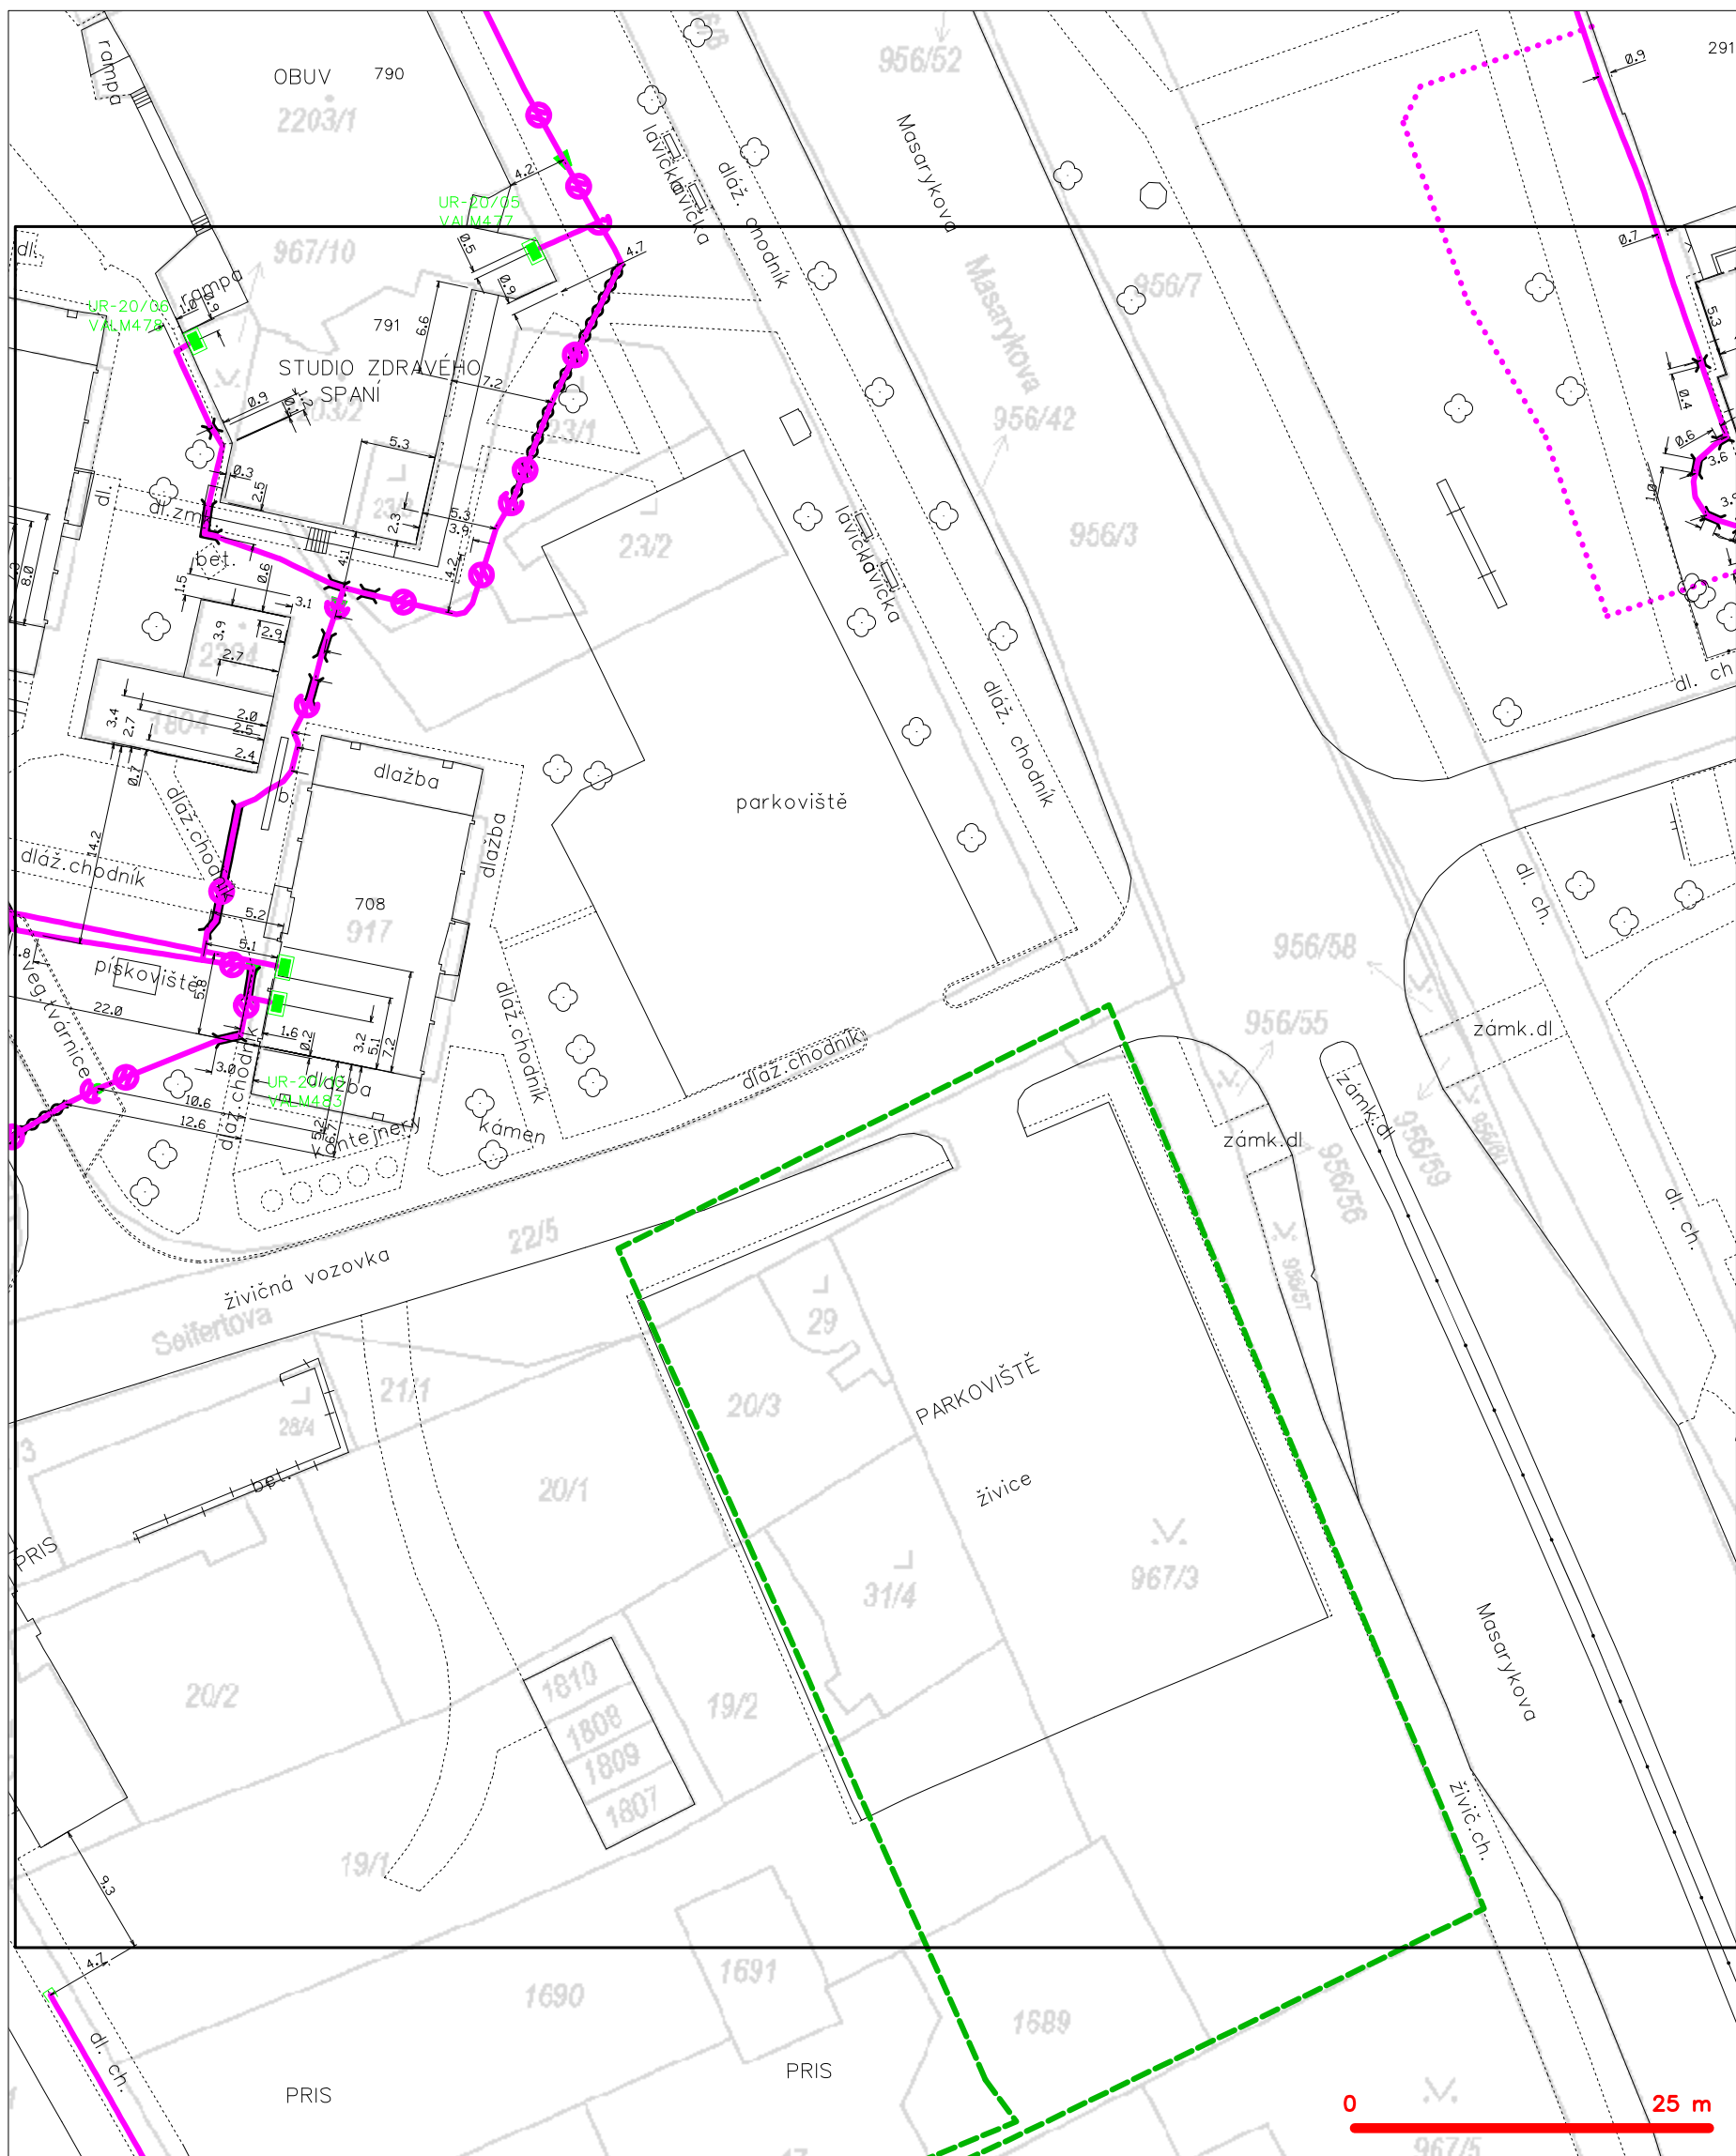

**LEGENDA**

	hranice zájmového území k vyjádření		nezaměřený průběh optického kabelu, HDPE trubky
	NN přípojka, území s NN přípojkou CETIN		radiové síťe, ochranné pásmo radiové síťe
	zaměřený průběh metalického kabelu		podzemní síťe
	zaměřený průběh optického kabelu, HDPE trubky		neprůvazované síťe
	souběh optického a metalického kabelu		podzemní síťe cizí
	nezaměřený průběh metalického kabelu		síťe s NN
	podzemní síťe cizí		kolektor, kabelovod

# SITUAČNÍ VÝKRES - POLYGON 1, list kladu P1-2

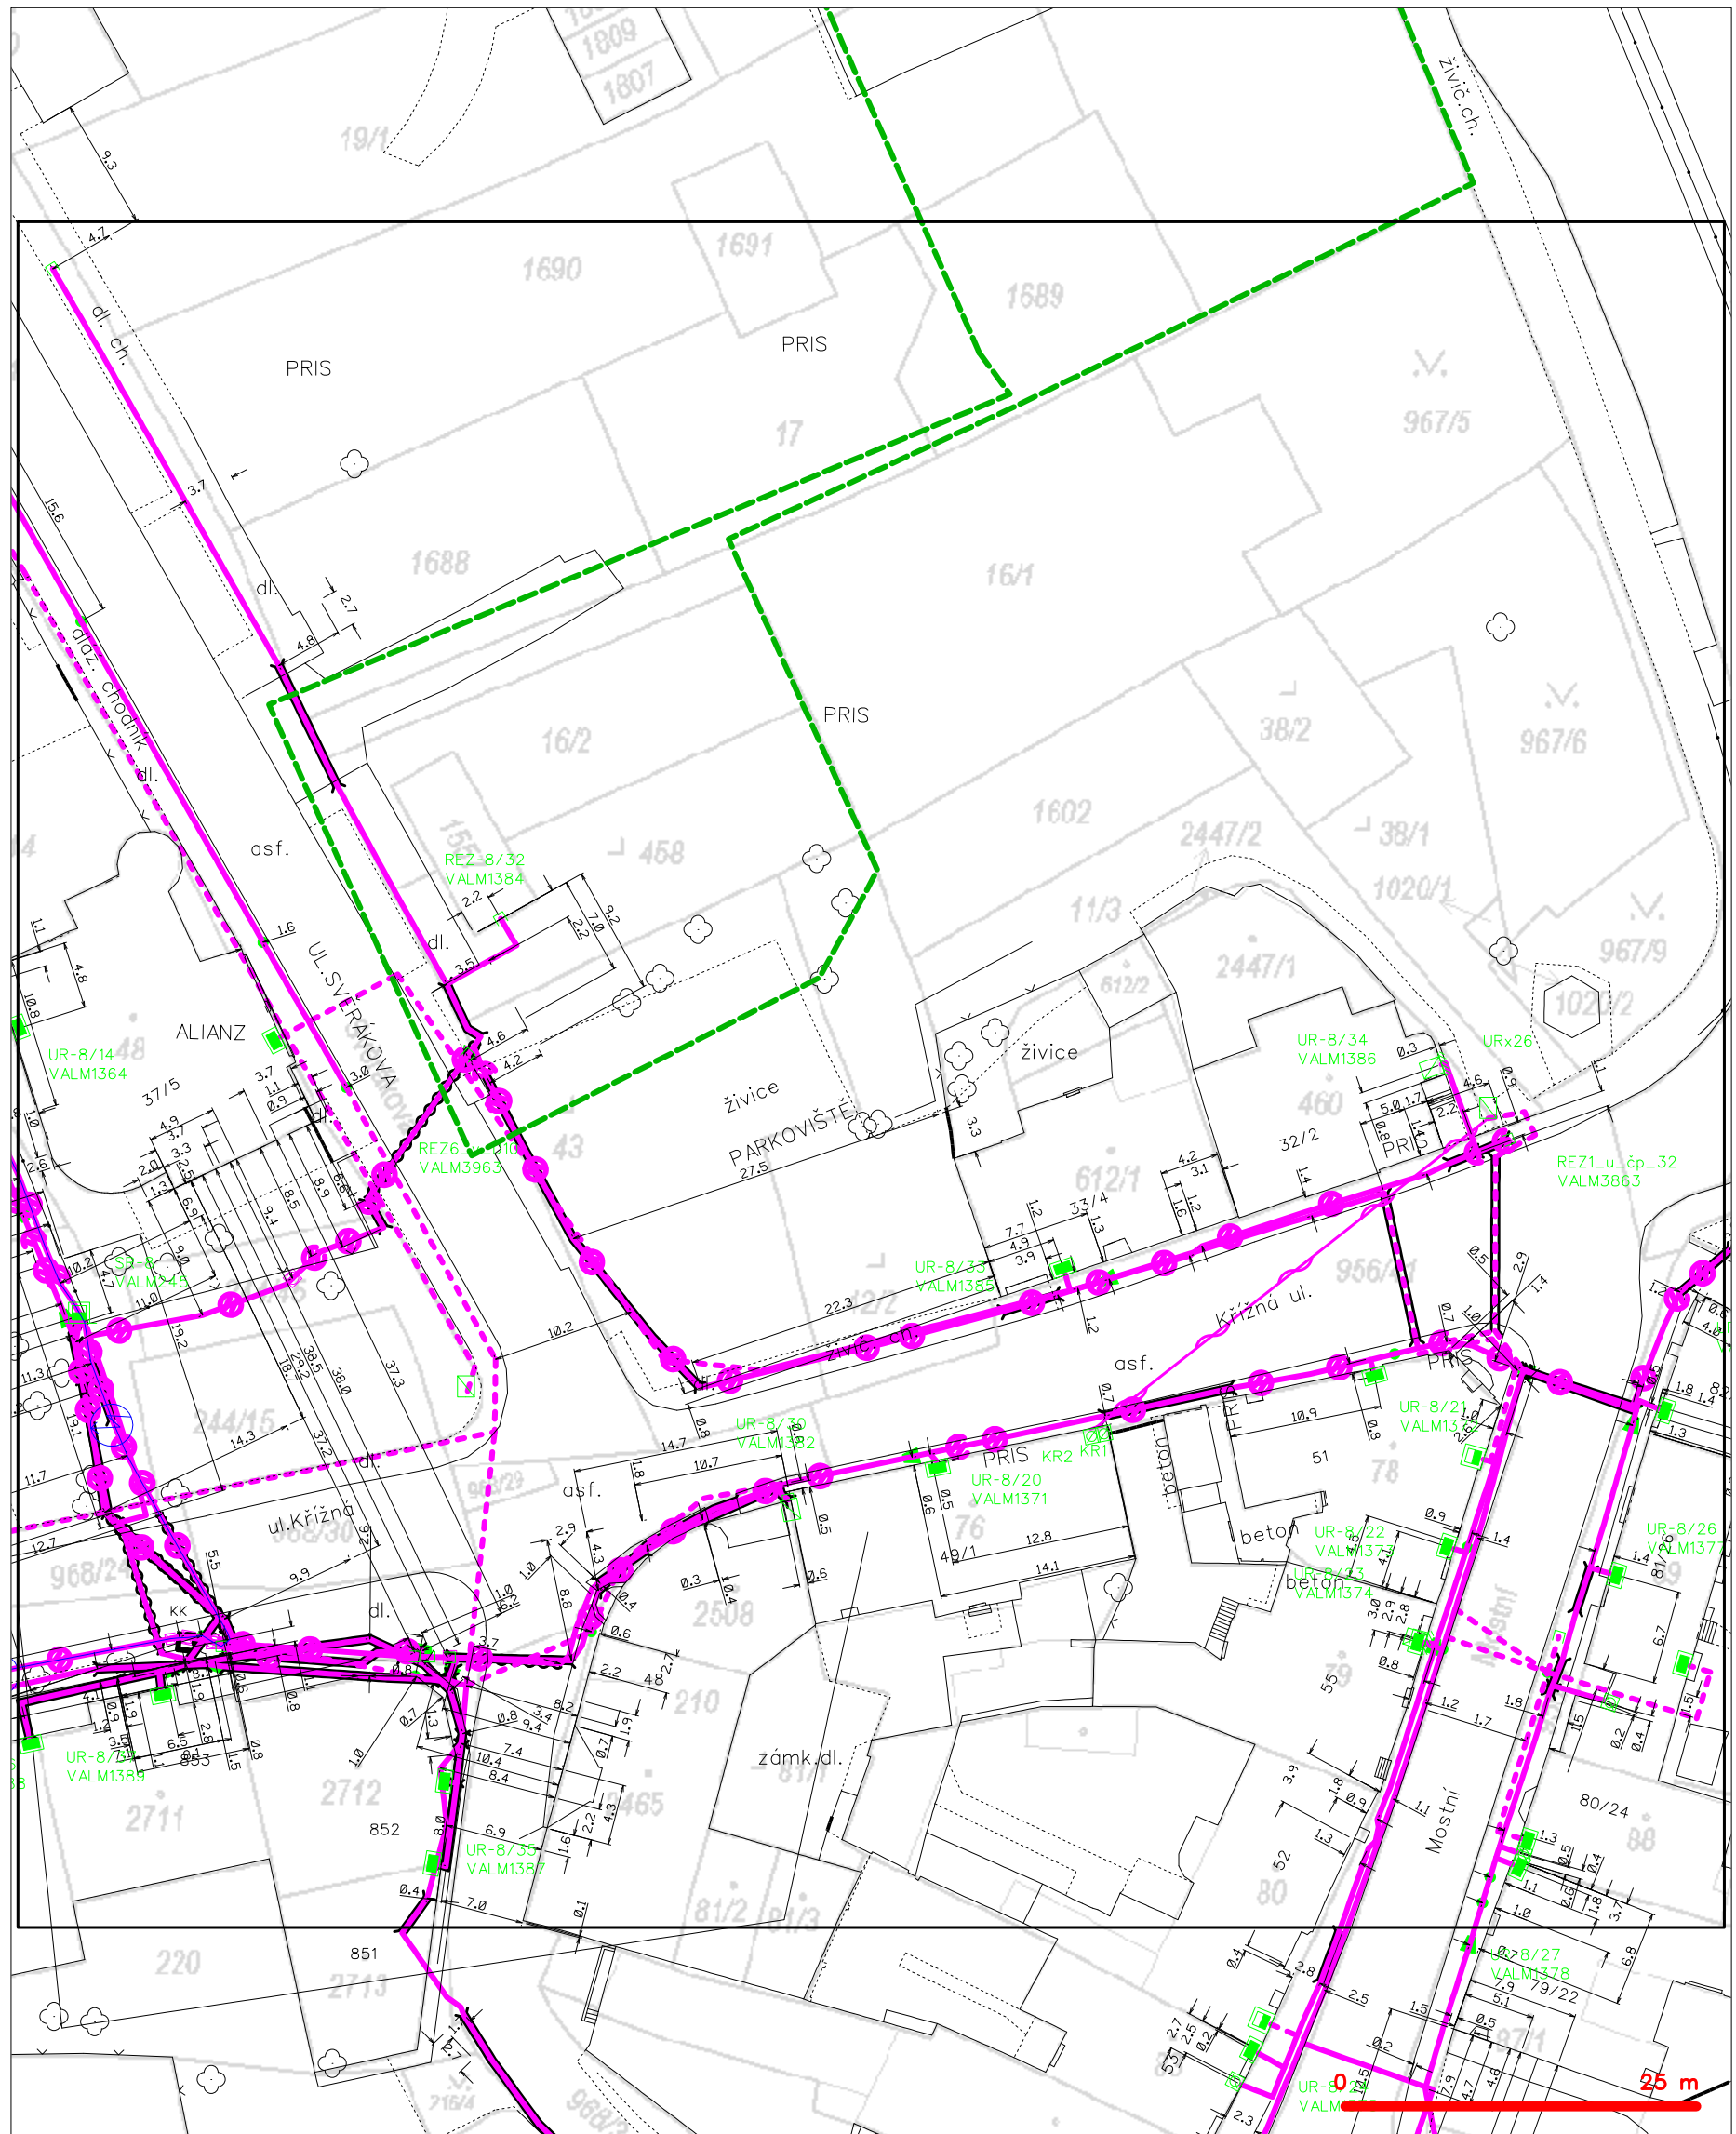

## LEGENDA

- |  |   |                                      |   |
|--|---|--------------------------------------|---|
| <span style="color: green;">---</span> | hranice zájmového území k vyjádření           | <span style="color: red;">---</span> | nezaměřený průběh optického kabelu, HDPE trubky |
| <span style="color: blue;">---</span>  | NV přípojka, území s NV přípojkou CETIN       | <span style="color: red;">---</span> | nebo souběh optického a metalického kabelu      |
| <span style="color: red;">---</span>   | zaměřený průběh metalického kabelu            | <span style="color: red;">---</span> | radiové sítě, ochranné pásmo radiové sítě       |
| <span style="color: red;">---</span>   | zaměřený průběh optického kabelu, HDPE trubky | <span style="color: red;">---</span> | nadzemní sítě                                   |
| <span style="color: red;">---</span>   | nebo souběh optického a metalického kabelu    | <span style="color: red;">---</span> | neprovazované sítě                              |
| <span style="color: red;">---</span>   | nezaměřený průběh metalického kabelu          | <span style="color: red;">---</span> | podzemní sítě cizí                              |
| <span style="color: red;">---</span>   | nadzemní sítě cizí                            | <span style="color: red;">---</span> | sítě s NV                                       |