BEZBARIÉROVÉ ŘEŠENÍ V MÍSTĚ DVOUVJEZDU V km 0.317 42
A V MÍSTĚ VJEZDU V km 0.342 23
M 1:100

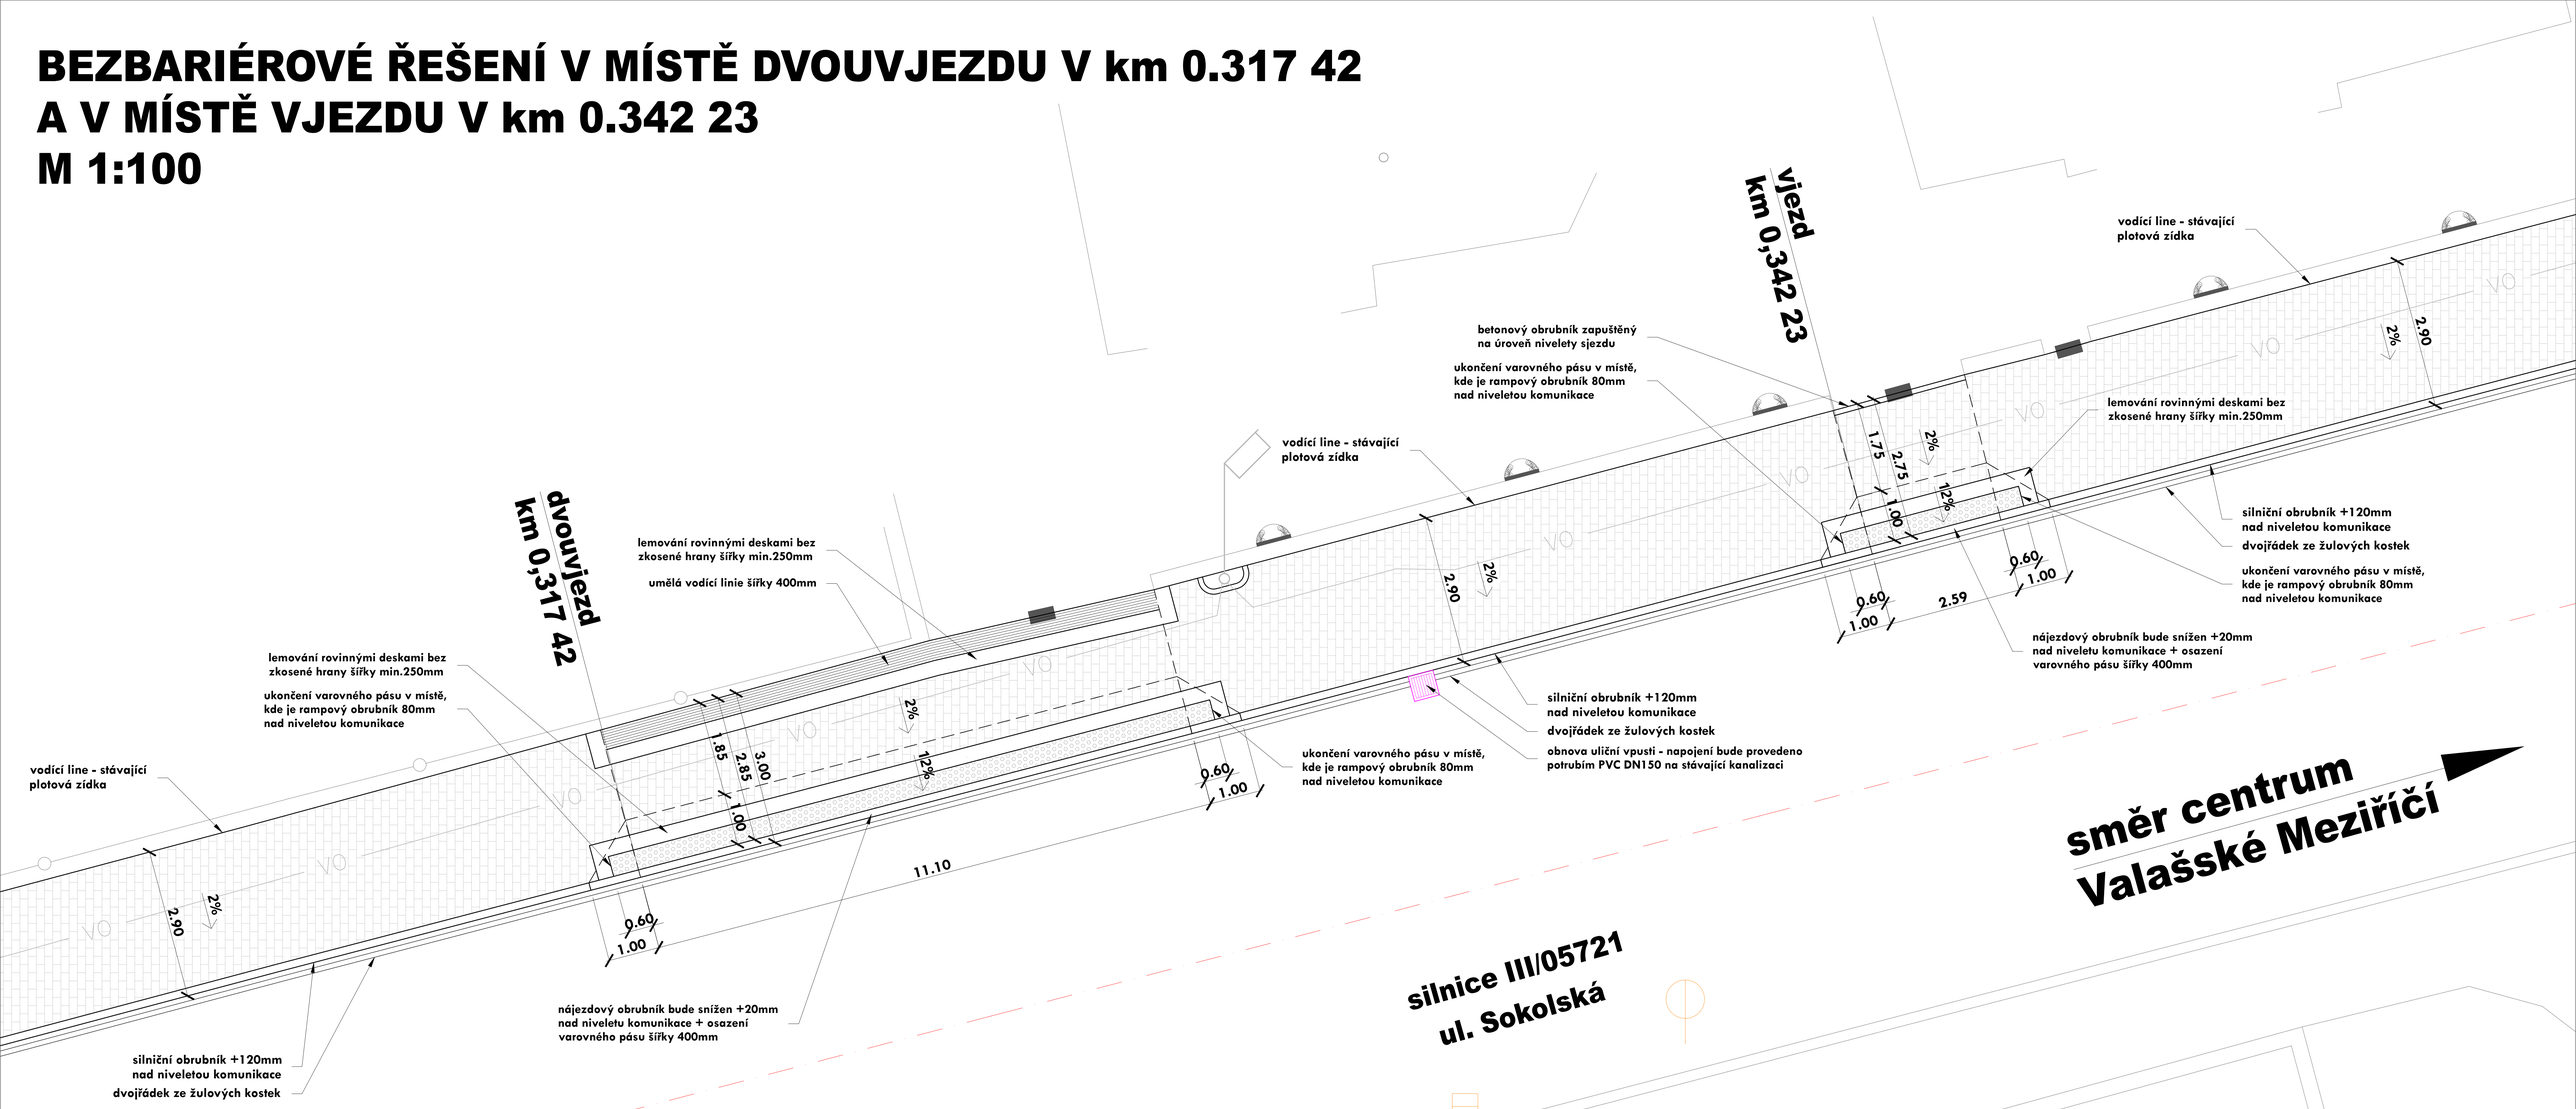

Zodp. projektant	**Ing. Dybal Jaromír**		Číslo výtisku
Projektant	**Staveník Petr**		
Investor	**Město Valašské Meziříčí, Náměstí 7/5, 757 01 Valašské Meziříčí**		
Místo akce	**Valašské Meziříčí, katastrální území Valašské Meziříčí**		
Název akce		Datum	05/2022
CHODNÍK NA ULICI SOKOLSKÁ VE VALAŠSKÉM MEZIŘÍČÍ		Kraj	Zlínský
		Stupeň proj.	sloučené SP
		Měřítko	1:100
Název výkresu	**BEZBARIÉROVÉ ŘEŠENÍ V MÍSTĚ DVOUVJEZDU V km 0.317 42 A V MÍSTĚ VJEZDU V km 0.342 23**	Část	Číslo výkresu
		B	**2.4.4**