


ÚZEMÍ
POVRCH ÚZEMÍ
VZDÁLENOST ŠACHET
NÁZVY ŠACHET

Podélný profil stoky "D1"

M 1:500 / 1:100

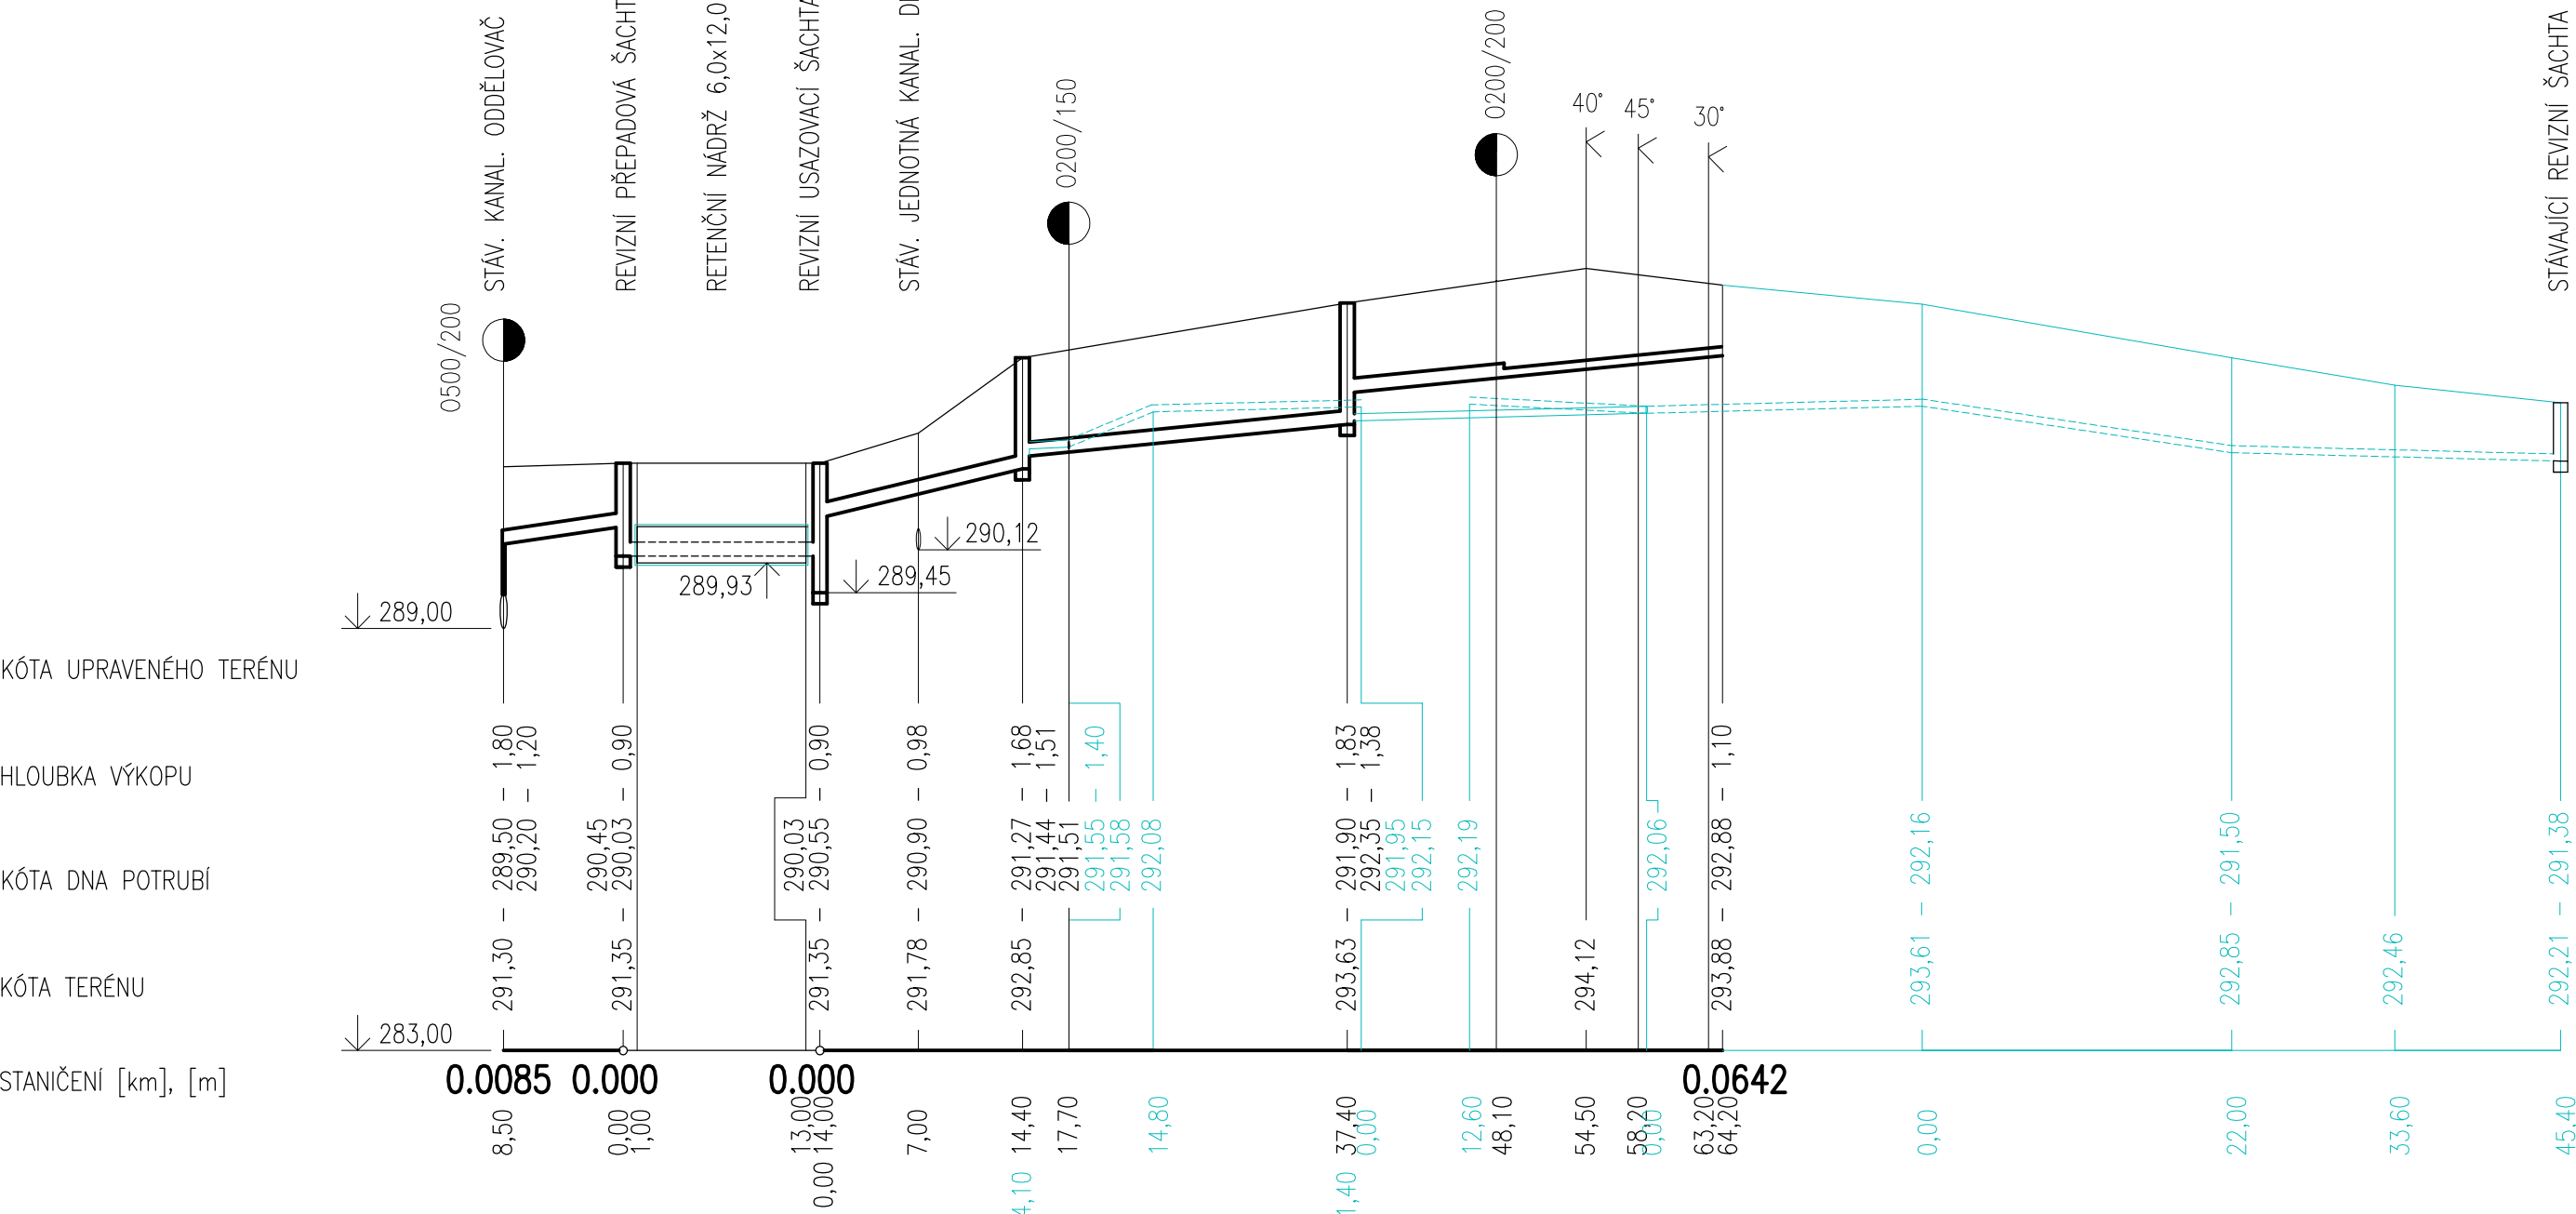

SKLON [promile] – DÉLKA [m]	30,0–8,50	0,0 – 14,00	50,0 – 14,40	20,0 – 58,80
DN [mm] – MATERIÁL – DÉLKA [m]	200–8,50		200 – SN8 – 49,10	150–SN8–15,10
KAPACITA [l/s] / RYCHLOST [m/s]				

VALAŠSKÉ MEZIŘÍČÍ				
zelený pás		zpevněná plocha		
8,50	14,00	14,40	23,10	26,70

Š1

Š2

Š3

Š4

LEGENDA POTRUBÍ

- PVC POTRUBÍ DEŠŤOVÉ KANALIZACE
- DRENÁŽNÍ POTRUBÍ RN DN 200
- PVC POTRUBÍ DN 100 (NAPOJENÍ DRENÁŽE)
- DRENÁŽNÍ POTRUBÍ DN 100

LEGENDA


- 1 – ZÁSYP HUTNĚNOU VÝKOPOVOU ZEMINOU (fr. 0–22 mm) NEBO JINÝM ZRNITÝM STVEBNÍM MATERIÁLEM
- 2 – ZÁSYP HUTNĚNOU VYTĚŽENOU ZEMINOU Z VÝKOPU
- 3 – OBSYP HUTNĚNÝM PÍSKEM (fr. 0–22 mm)
- 4 – HUTNĚNÉ PÍSKOVÉ LOŽE (fr. 0–4 mm)
- 5 – OBNOVA POVRCHU

ROZMĚROVÁ TABULKA POTRUBÍ

VĚJŠÍ PRŮMĚR TROUBY	VÝŠKA OBSYPU	VÝŠKA LOŽE	ŠÍŘKA VÝKOPU	OZNAČENÍ TRUB	POZNÁMKA
D	f	a	B		
mm					
150	450	100	800	SN8	
200	500	100	1000	SN8	
250	550	150	1100		
300	600	150	1200		
400	700	150	1300		
450	750	150	1350		
500	800	150	1500		

VZOROVÝ PŘÍČNÝ ŘEZ ULOŽENÍ PLASTOVÉHO KANALIZAČNÍHO POTRUBÍ

KOMUNIKACE VOLNÝ TERÉN

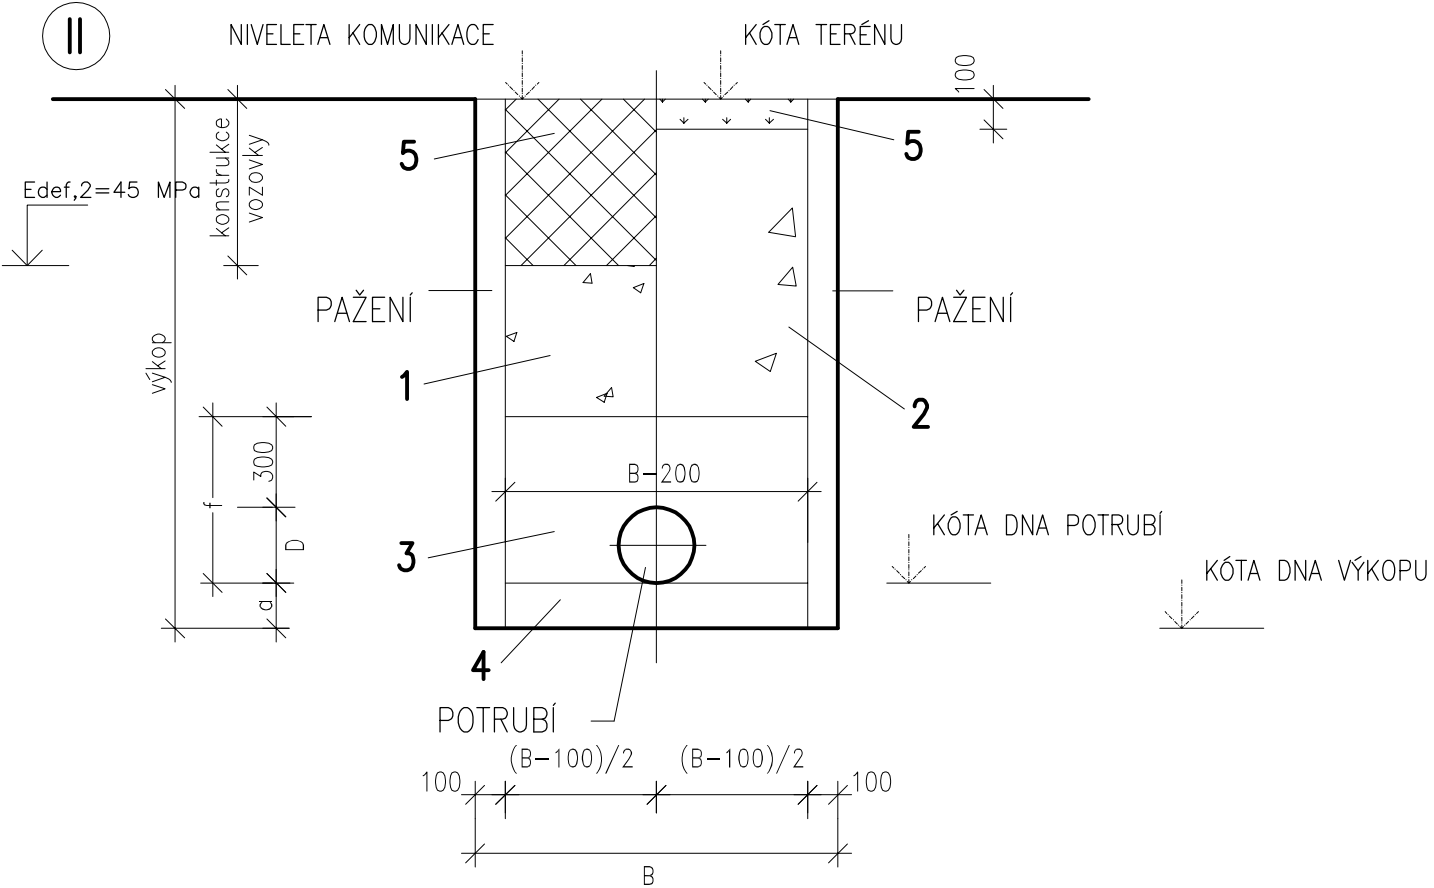

Projektant ING. PAVEL ČUNEK Vrbenská 245 75701 Valašské Meziříčí e-mail: ipc.vm@seznam.cz tel. 571 620 621	Stavba SOKOLOVNA VALAŠSKÉ MEZIŘÍČÍ	Investor T.J. Sokol Valašské Meziříčí Sokolská 124/38 Číslo zakázky 03/2018 Stupeň DSP Formát 4 x A4
Vypracoval Ing. S. Bartoňová	Stavební objekt SO 03 Dešťová kanalizace, retenční zasakovací nádrž	Datum 05/2018
Zodp. projektant Ing. S. Bartoňová	Název výkresu PODÉLNÝ PROFIL	Měřítko 1:500/100 Číslo výkresu D.3.3
Kontroloval Ing. Pavel Čunek		