

KATASTRÁLNÍ SITUAČNÍ VÝKRES M 1:500

ZÁBOR PARCEL

číslo parcely	majitel	způsob využití	druh pozemku	zábor (m2)
194/23	Město Valašské Meziříčí, Náměstí 7/5, 757 01 Valašské Meziříčí	ostatní komunikace	ostatní plocha	245,10
188/1	Tělocvičná jednota Sokol Valašské Meziříčí, Sokolská 124/38, 75701 Valašské Meziříčí		zastavěná plocha a nádvoří	35,00
185/4	Město Valašské Meziříčí, Náměstí 7/5, 757 01 Valašské Meziříčí	ostatní komunikace	ostatní plocha	117,00
181	Město Valašské Meziříčí, Náměstí 7/5, 757 01 Valašské Meziříčí	ostatní komunikace	ostatní plocha	4,20
177/1	Muzeum regionu Valašsko, příspěvková organizace, Horní náměstí 2, 75501 Vsetín	zeleň	ostatní plocha	26,00
174	Krupová Petra, Sokolská 258/28, 75701 Valašské Meziříčí		zastavěná plocha a nádvoří	4,10
172	RH Imobilie s.r.o., Hranická 272, Krásno nad Bečvou, 75701 Valašské Meziříčí		zastavěná plocha a nádvoří	3,60
167	Peluha Jaromír, Sokolská 494/22, 75701 Valašské Meziříčí		zastavěná plocha a nádvoří	4,80
	SJM Peluha Jaromír a Peluhová Eva, Sokolská 494/22, 75701 Valašské Meziříčí			
165/1	Stavební bytové družstvo Valašské Meziříčí, Sokolská 489/20, 75701 Valašské Meziříčí		zastavěná plocha a nádvoří	6,90
163	Stavební bytové družstvo Valašské Meziříčí, Sokolská 489/20, 75701 Valašské Meziříčí		zastavěná plocha a nádvoří	12,30
194/17	Ředitelství silnic Zlínského kraje, příspěvková organizace, K Majáku 5001, 76001 Zlín	silnice	ostatní plocha	135,40
194/15	Město Valašské Meziříčí, Náměstí 7/5, 757 01 Valašské Meziříčí	ostatní komunikace	ostatní plocha	828,80
194/18	Město Valašské Meziříčí, Náměstí 7/5, 757 01 Valašské Meziříčí	ostatní komunikace	ostatní plocha	8,30

Parcely leží v k.ú. Valašské Meziříčí - město.

SOUHLAS VLASTNÍKA


p.č. 167

vlastnické právo:
Peluha Jaromír, Sokolská 494/22, 757 01 Valašské Meziříčí
SJM Peluha Jaromír a Peluhová Eva, Sokolská 494/22, 757 01 Valašské Meziříčí

k.ú. Valašské Meziříčí - město

SOUHLASÍM S UMÍSTĚNÍM A REALIZACÍ STAVBY

[Signature]

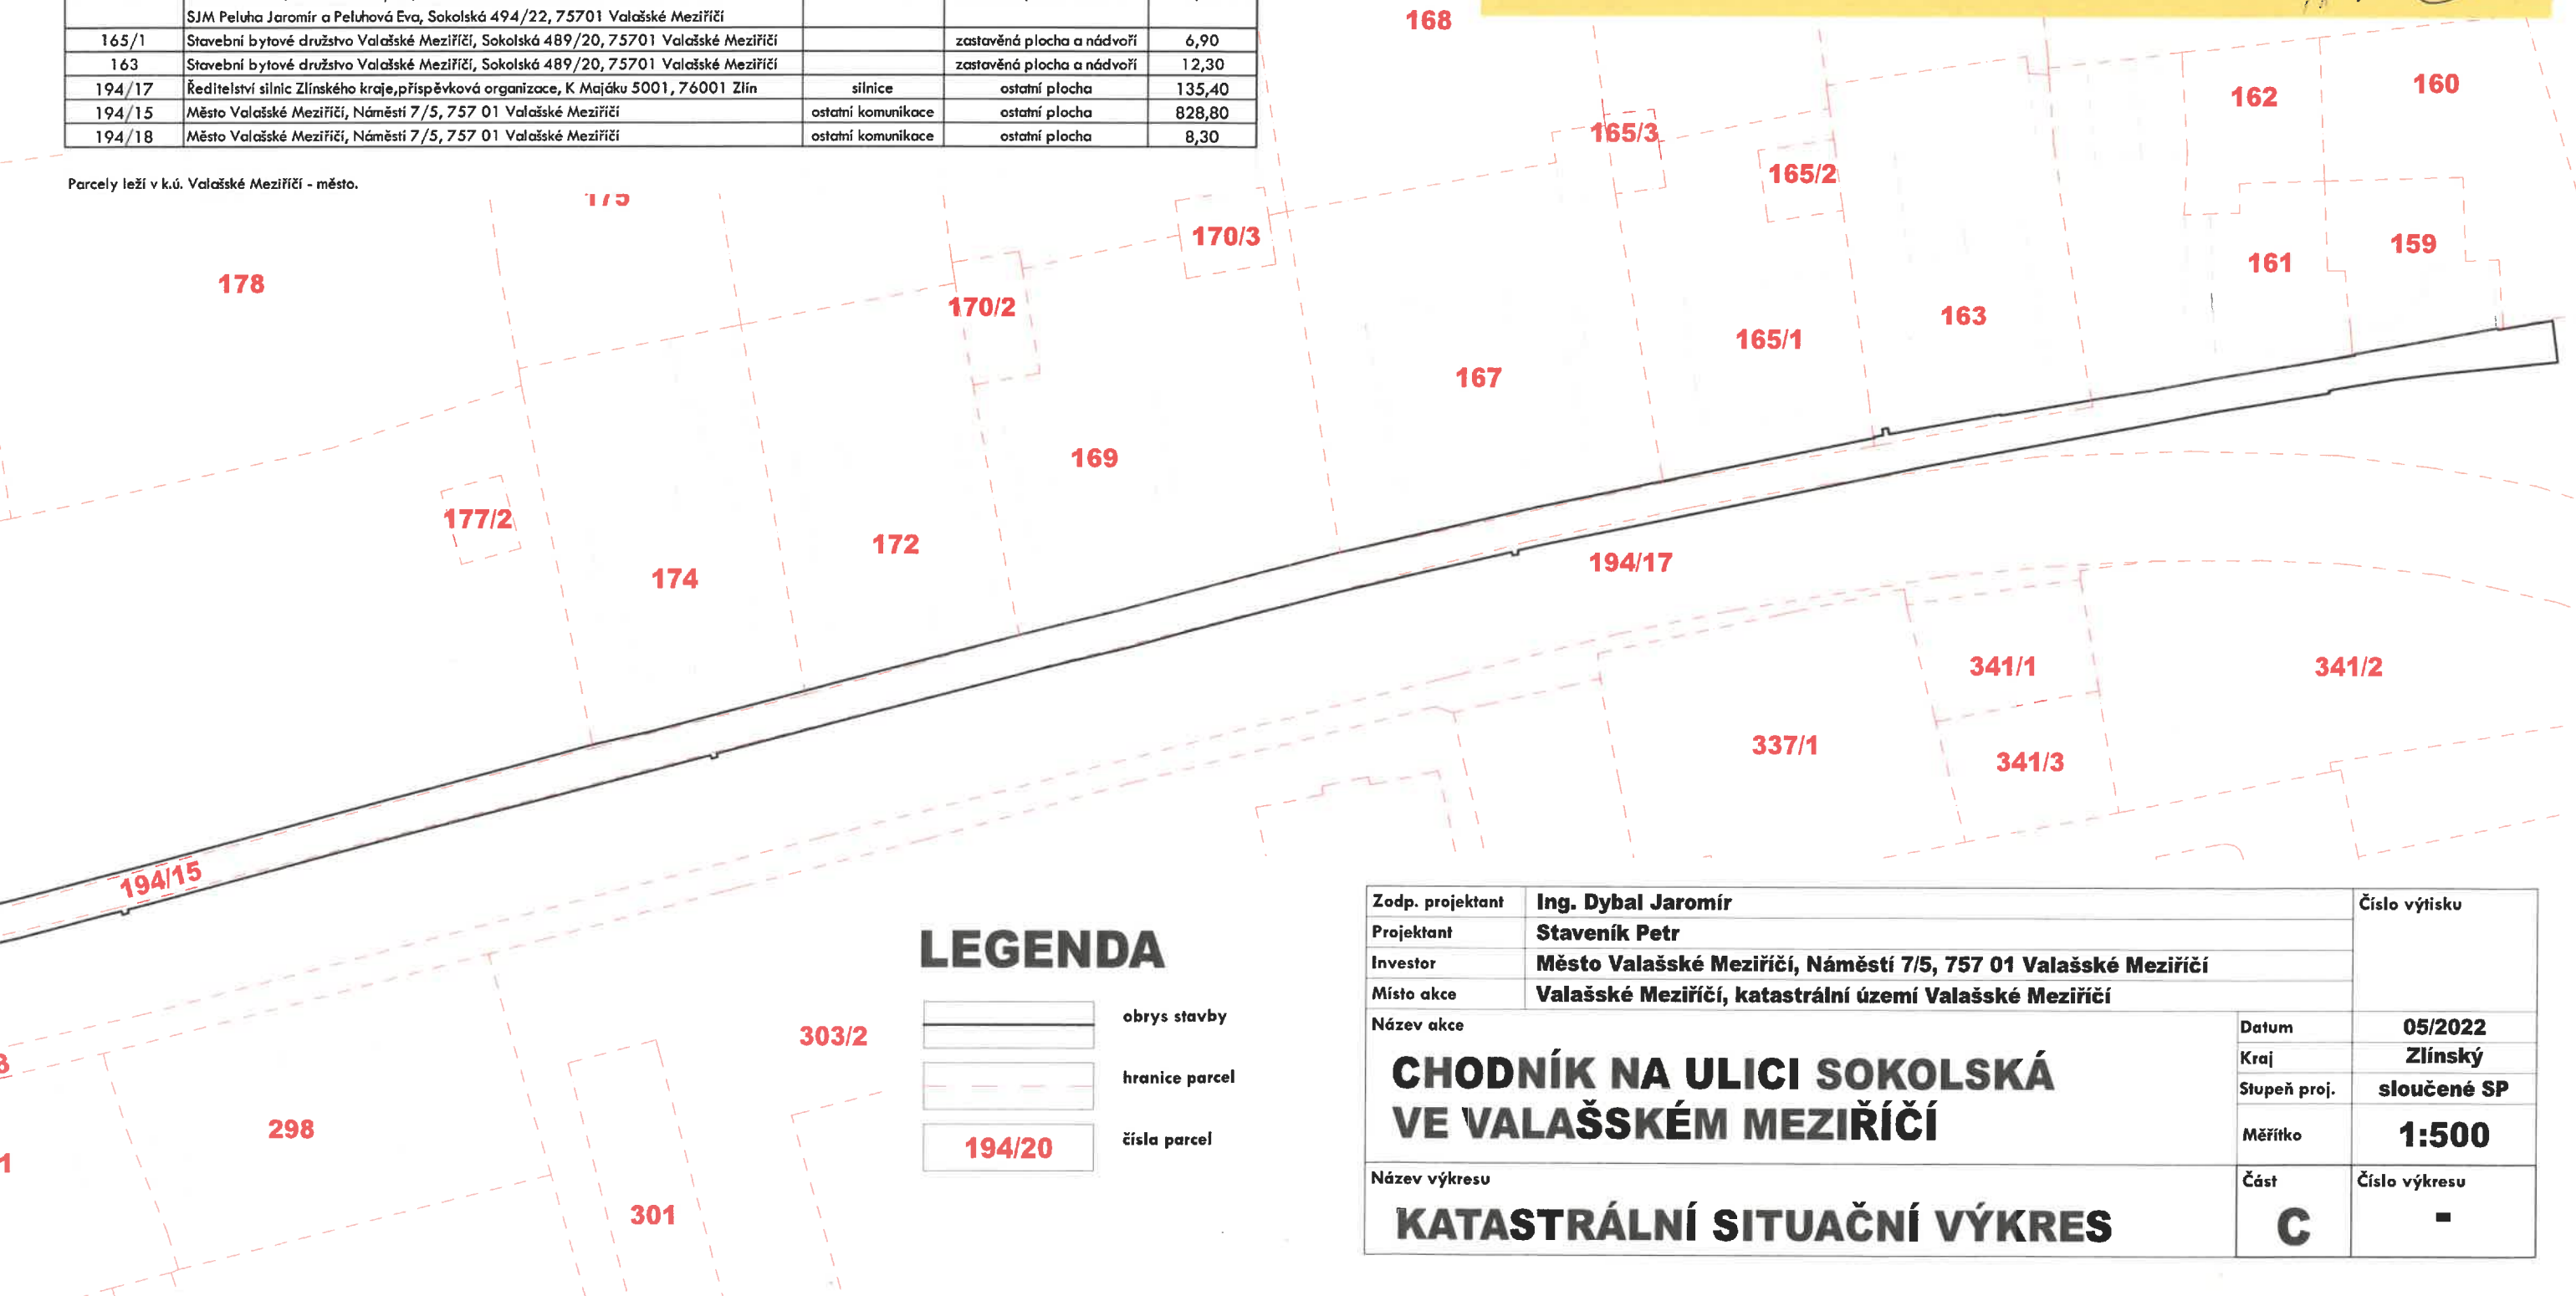

LEGENDA

	obrys stavby
	hranice parcel
	čísla parcel

Zodp. projektant	Ing. Dybal Jaromír	Číslo výtisku	
Projektant	Staveník Petr		
Investor	Město Valašské Meziříčí, Náměstí 7/5, 757 01 Valašské Meziříčí		
Místo akce	Valašské Meziříčí, katastrální území Valašské Meziříčí		
Název akce CHODNÍK NA ULICI SOKOLSKÁ VE VALAŠSKÉM MEZIŘÍČÍ		Datum	05/2022
		Kraj	Zlínský
		Stupeň proj.	sloučené SP
		Měřítko	1:500
Název výkresu KATASTRÁLNÍ SITUAČNÍ VÝKRES		Část	C
		Číslo výkresu	-