Město Valašské Meziříčí souhlasí podle stavebního zákona se stavbou Posílení přípojky NN pro kulturní akce v zámeckém parku Kinských Valašské Meziříčí na pozemku p. č. 3811, p.č. 4411, p.č. 284/94a, p.č.st. 2828 v k.ú. Krásno nad Bečvou Ve Valašském Meziříčí dne 10. 6. 2025

Městský úřad
odbor majetkové správy
Soudní 1221
757 38 Valašské Meziříčí

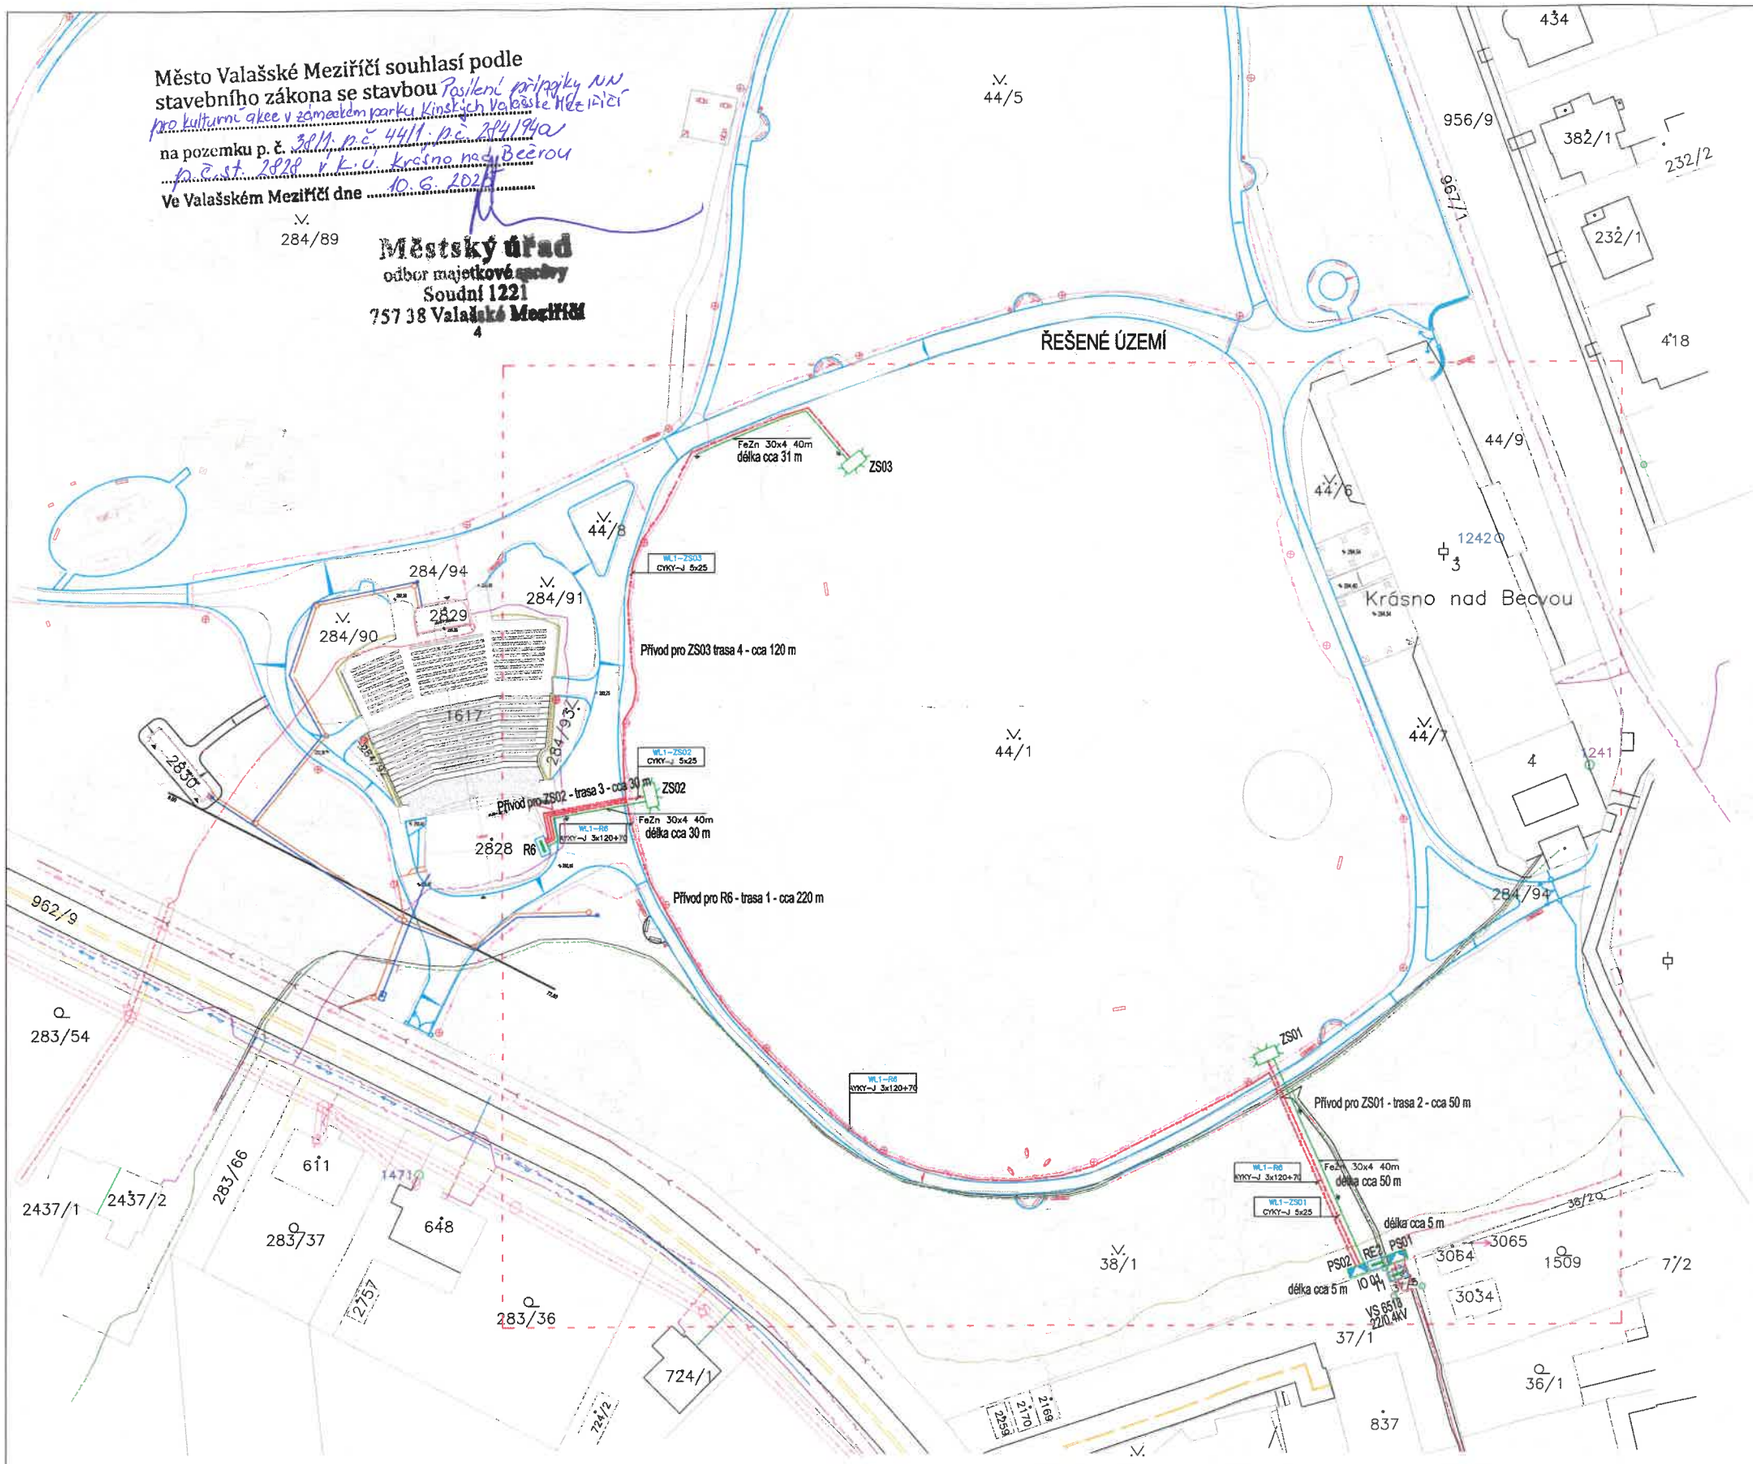

LEGENDA PARCEL A OBJEKTŮ

ŘEŠENÉ PARCELY č. st. 2878, parc. č. 37/5, 38/1, 44/1, 284/94, 2828

IO01 PŘÍPOJKA NN + AREÁLOVÉ VEDENÍ NN

STÁVAJÍCÍ OBJEKTY

SO01 TRAFOSTANICE

LEGENDA INŽENÝRSKÝCH SÍTÍ

STÁVAJÍCÍ SÍTĚ

- STÁVAJÍCÍ PODZEMNÍ VEDENÍ NN DO 1 kV VE SPRÁVĚ ČEZ a.s.
- STÁVAJÍCÍ NADZEMNÍ VEDENÍ NN DO 1 kV VE SPRÁVĚ ČEZ a.s.
- STÁVAJÍCÍ PODZEMNÍ VEDENÍ VN DO 35 kV VE SPRÁVĚ ČEZ a.s.
- STÁVAJÍCÍ VEDENÍ PODZEMNÍ VODY VE SPRÁVĚ VAK VSETÍN a.s.
- STÁVAJÍCÍ PODZEMNÍ VEDENÍ SPLAŠKOVÉ KANALIZACE VE SPR. VAK VSETÍN a.s.
- STÁVAJÍCÍ PODZEMNÍ VEDENÍ PLYNU VE SPRÁVĚ GRID SERVICES, s.r.o.
- STÁVAJÍCÍ PODZEMNÍ TELEKOMUNIKAČNÍ VEDENÍ VE CETIN a.s.
- STÁVAJÍCÍ VEDENÍ VEŘEJNÉHO OSVĚTLENÍ
- STÁVAJÍCÍ PODZEMNÍ VEDENÍ TEPLOVODU

STÁVAJÍCÍ PŘÍPOJKY

- STÁVAJÍCÍ PŘÍPOJKA VODY
- STÁVAJÍCÍ PŘÍPOJKA KANALIZACE

NOVÉ PŘÍPOJKY

- Nová kabelová vedení–uložení v pískovém loži v zemi
- Zemnící pásovina FeZn 30x4+zemnící tyč ZT 1,5s uloženo na dně výkopu

LEGENDA SILNOPROUD

RE2 ER112/NKP7P–C
Elektroměrový rozvaděč pro jeden jednotarifní třífázový elektroměr pro měření do 40A (popř. 63A nebo 80A – musí být uvedeno v objednávce). Ekonomické provedení.

PS01 SS101/NKF1W–C
Přípojková skříň pro smyčkové připojení do 240 mm2 obsahující jednu sadu pojistkových spodků 1 do 250A. Ekonomické provedení.

PS02 SS200/NKE1P–C
Přípojková skříň pro smyčkové připojení do 240 mm2 obsahující dvě sady pojistkových spodků 00 do 160A. Ekonomické provedení.

R6 Rozvaděč technického zázemí jeviště

ZS01 Podzemní rozvaděč Technic Box EK600, poklop – ocel/beton (hloubka pro zádlažbu 65 mm), nosnost: 40 t, vnitřní rozměry: 400 x 650 mm, vnější rozměry:683 x 900 mm, výška šachty: 640mm, otevírání pomocí plynových pístů – nerez provedení, šachta – polykarbonát, krytí v otevřeném stavu: IP 54 / krytí v zavřeném stavu: IP 58, elektro výbava je umístěna v montážní vaně s krytím IP67 (keson). ELEKTRO VÝBAVA DLE ZADÁNÍ ZE DNE 7.2.2025: řadové svorky 35mm2 (3x šedá,1x modrá,1xZŽ), vývodka 50mm 2ks, jistič 3P 100A B 1ks(hlavní vypínač), kabel 5Gx25mm 4m.
Pro odvod případných srážkových vod bude šachta rozvaděče napojena drenážní trubkou s geotextílií o průměru 100mm, délka 5m, uložení v kamenivu frakce 16–32mm.

ZS02 ZS03 Podzemní rozvaděč Technic Box EK800, poklop – ocel/k zádlažbě (hloubka pro zádlažbu 65 mm), nosnost: 40 t, vnitřní rozměry: 550 x 800 mm, vnější rozměry: 825 x 1050 mm, výška šachty: 625mm, otevírání pomocí plynových pístů – nerez provedení, materiál šachty rozvaděče – vyztužený polykarbonát, krytí elektro části rozvaděče v otevřeném stavu: IP 54 / krytí v zavřeném stavu: IP 58. ELEKTRO VÝBAVA DLE ZADÁNÍ Z ZE DNE 7.2.2025: zásuvka 230V/16A 3ks, zásuvka 5x32A/400V 2ks, jističochránič 2P 16A 30mA 3ks, jistič 3P 32A B 2ks, chránič 4P 40A 30mA 2ks, jistič 3P 100A B 1ks(hlavní vypínač), kabel 5Gx25mm 4m.
Pro odvod případných srážkových vod bude šachta rozvaděče napojena drenážní trubkou s geotextílií o průměru 100mm, délka 5m, uložení v kamenivu frakce 16–32mm.

PROSTOROVÉ USPOŘÁDÁNÍ SÍTÍ TECHNICKÉHO VYBAVENÍ DLE ČSN 73 6005

KŘÍŽENÍ PODZEMNÍCH SÍTÍ SOUBĚHY S PODZEMNÍMI SÍTĚMI

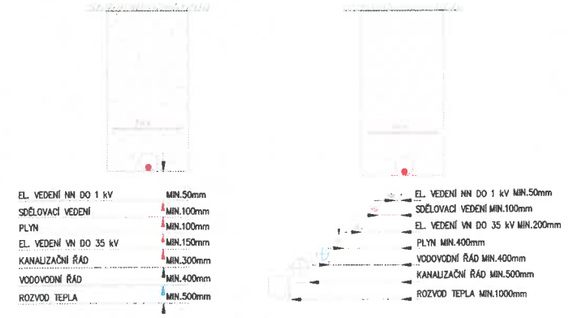

OCHRANNÁ OPATŘENÍ PRO ZAJIŠTĚNÍ BEZPEČNOSTI DLE ČSN 33 2000–4–41 ed.3:
čl.411 Ochranné opatření: automatické odpojení od zdroje
základní ochrana (za normálních podmínek před přímým dotykem)
–základní izolací, přepážkami, kryty
ochrana při poruše (před nepřímým dotykem)
–ochranným pospojováním a aut. odpojením v případě poruchy
Doplněná ochrana: doplňujícím ochranným pospojováním, proudovými chrániči

Uložení kabelů - volný terén

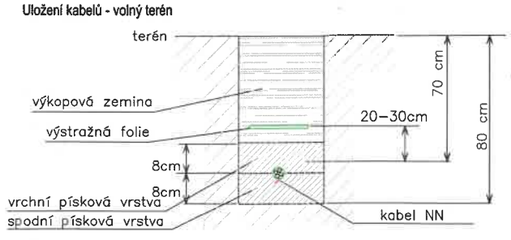

Uložení kabelů - chodník

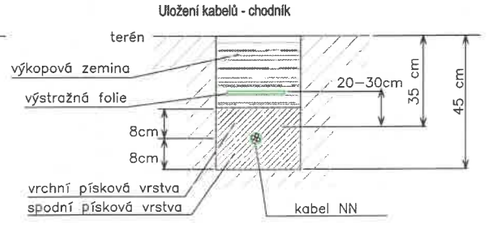

ČSN 33 2000–5–52 : TABULKA 52HN11

označení	seskupení kabelů v zemi vedle sebe, nad (pod) sebou	nejmenší vzdálenost souběžných kabelů v cm	
		vnější mezi povrchem kabelů	osová mezi středy kabelů
3.	silový a silový, nebo silový a řídicí a zvláštní obvod		
	do 1 kV	5	10
	do 6 kV	10	15
	do 10 kV	15	20
	22 a 35 kV	20	30

ČSN 33 2000–5–52 : TABULKA 52HN10

napětí kV	hloubka v cm		
	terén	chodník	vozovka
do 1	35 (70)	35	100
1 až 10	70	50	100
10 až 35	100	100	100
35 až 110	130	130	130

POZNÁMKA:
–Před zahájením výkopových prací vytýčit a zajistit polohu stávajících inženýrských sítí v celé trase výkopů
–Stávající inženýrské sítě byly převzaty z orientačních podkladů správců jednotlivých sítí

TRASY A DÉLKY KABELŮ

NÁZEV	TRASA	TYP KABELU	DÉLKA KABELU
PŘÍPOJKA NN – HDV	PS01 – ER2	CYKY – J 5x25	5 m
PŘÍPOJKA NN	ER2 – PS02	CYKY – J 5x25	5 m
PŘÍVOD PRO ROZVADĚČ R6	PS02 – R6	AYKY – J 3x120+70	220 m
PŘÍVOD PRO ROZVADĚČ ZS01	PS02 – ZS01	CYKY – J 5x25	50 m
PŘÍVOD PRO ROZVADĚČ ZS02	R6 – ZS02	CYKY – J 5x25	30 m
PŘÍVOD PRO ROZVADĚČ ZS03	R6 – ZS03	CYKY – J 5x25	120 m

Digitálně ~~podepsal Ing.~~ Pavel Poruba
Datum: 2025.05.12 21:30:00 +02'00'

VYPRACOVAL:	ING. PAVEL VAŇEK	
PROJEKTANT:	ING. MARTIN PAVELKA	
ZODPOVĚDNÝ PROJEKTANT:	ING. PAVEL PORUBA	
INVESTOR:	MĚSTO VALAŠSKÉ MEZIŘÍČÍ, NÁMĚSTÍ 7, 757 01 VALAŠSKÉ MEZIŘÍČÍ	
MÍSTO STAVBY:	k.ú. Krásno nad Bečvou, parc. č. 38/1, 44/1, 284/94, st. 2828	
NÁZEV STAVBY:	Posílení přípojky NN pro kulturní akce v zámeckém parku Kinských Valašské Meziříčí	

ČÁST: C. SITUAČNÍ VÝKRESY	STUPEŇ	DPS
	FORMÁT	A1
	DATUM	5/2025
OBSAH: KOORDINAČNÍ SITUAČNÍ VÝKRES	MĚŘÍTKO 1:500	Č. VÝKRESU C.3