


## LEGENDA:

-  TRVALÝ ZÁBOR STAVBY
-  HRANICE PARCEL

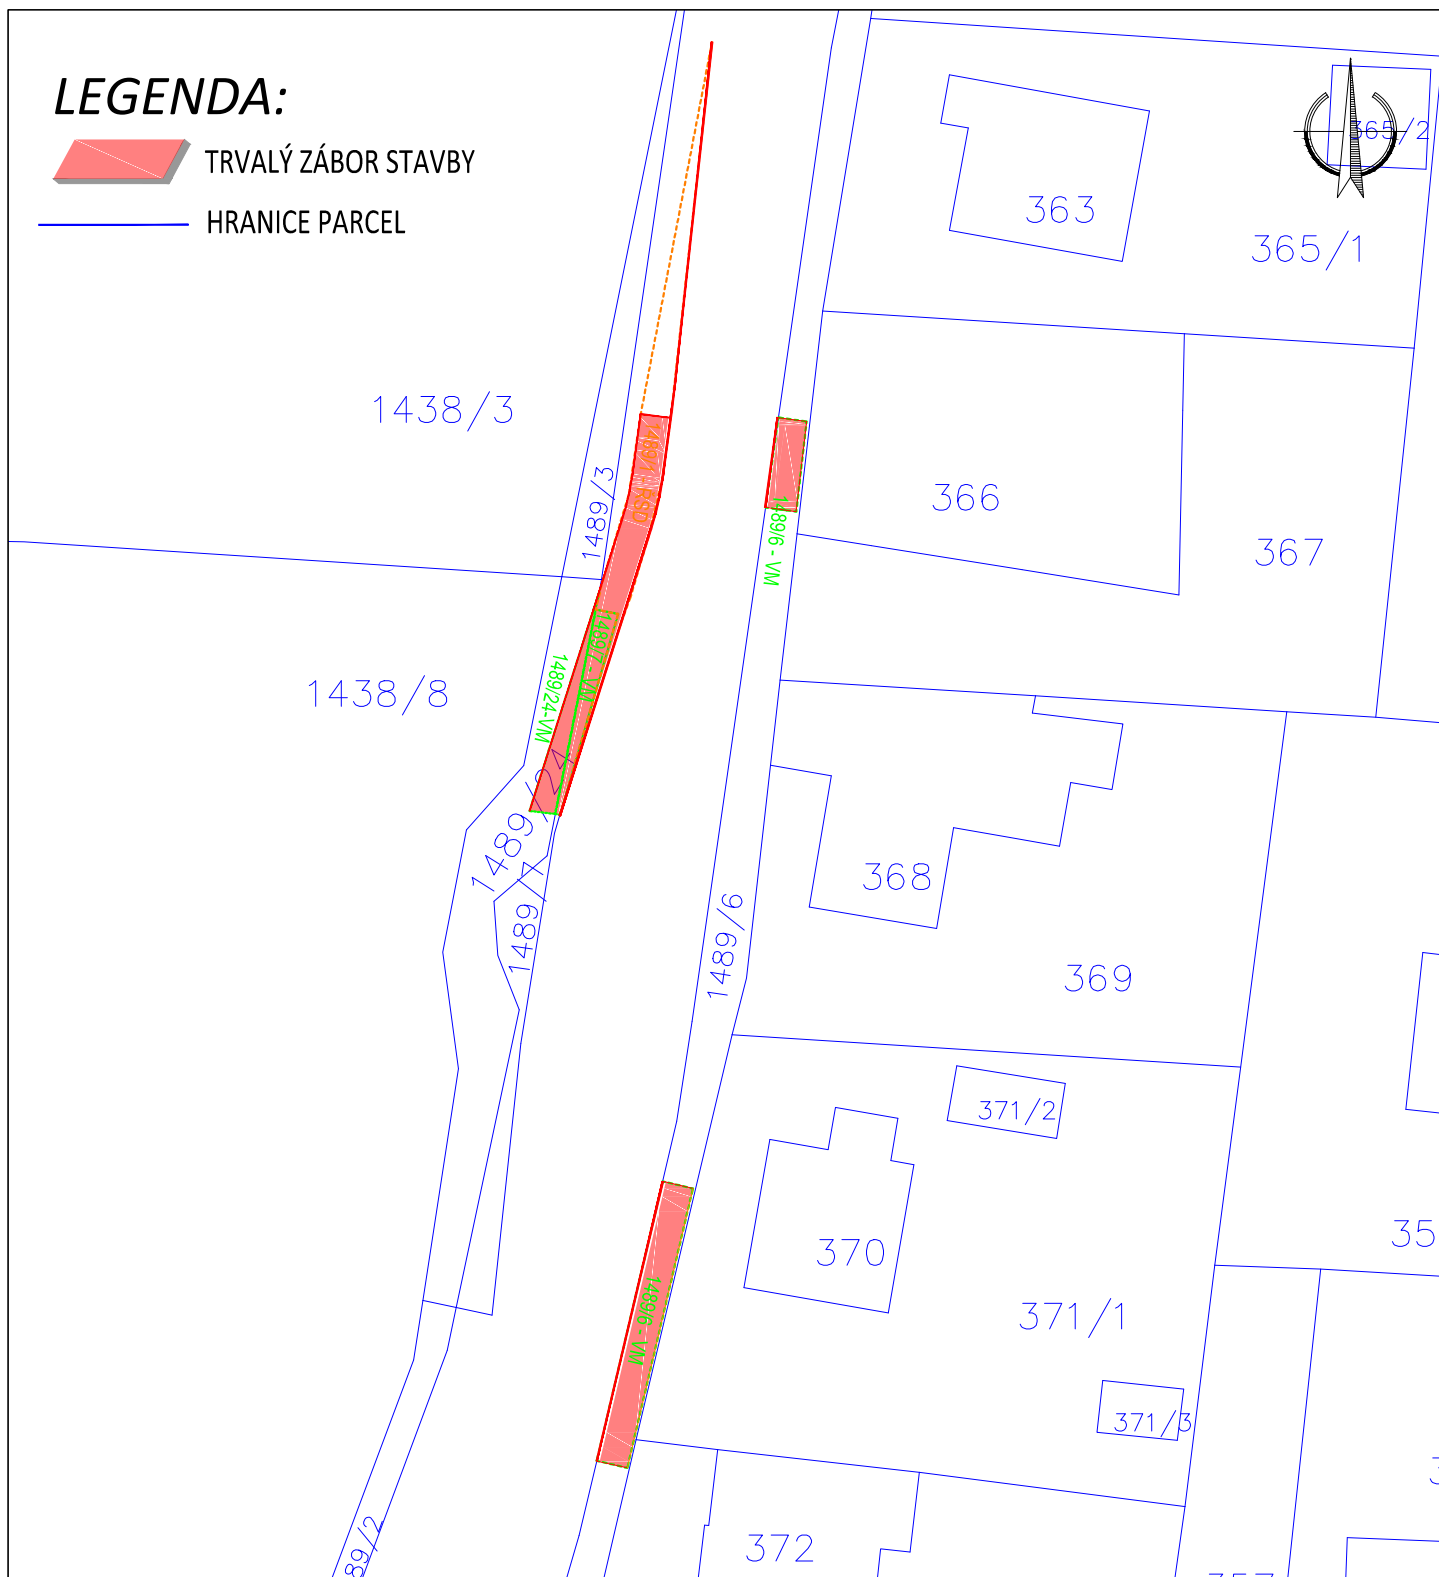

objednatel: MĚSTO VALAŠSKÉ MEZIŘÍČÍ, IČ: 003 04 387,  
Náměstí 7, 757 01 Valašské Meziříčí

místo / k.ú.: Valašské Meziříčí - Podlesí / Křivé

zpracoval: Bc. Martin Vavřínek

autorizoval: Ing. Miroslav Knápek, ČKAIT 1102989

via-pds s.r.o.  
via-pds@post.cz

### PŘECHOD PRO CHODCE - PODLESÍ DRÁŽKY

datum 01/2024

stupeň DÚR+DSP

měřítko 1:500

Katastrální situační výkres

příloha C 2