



BEZBARIÉROVÉ NAPOJENÍ CHODNÍKU – TYP A

NAPOJENÍ DO ÚROVNĚ NAVAZUJÍCÍHO CHODNÍKU BEZ VÝŠKOVÉHO ROZDÍLU

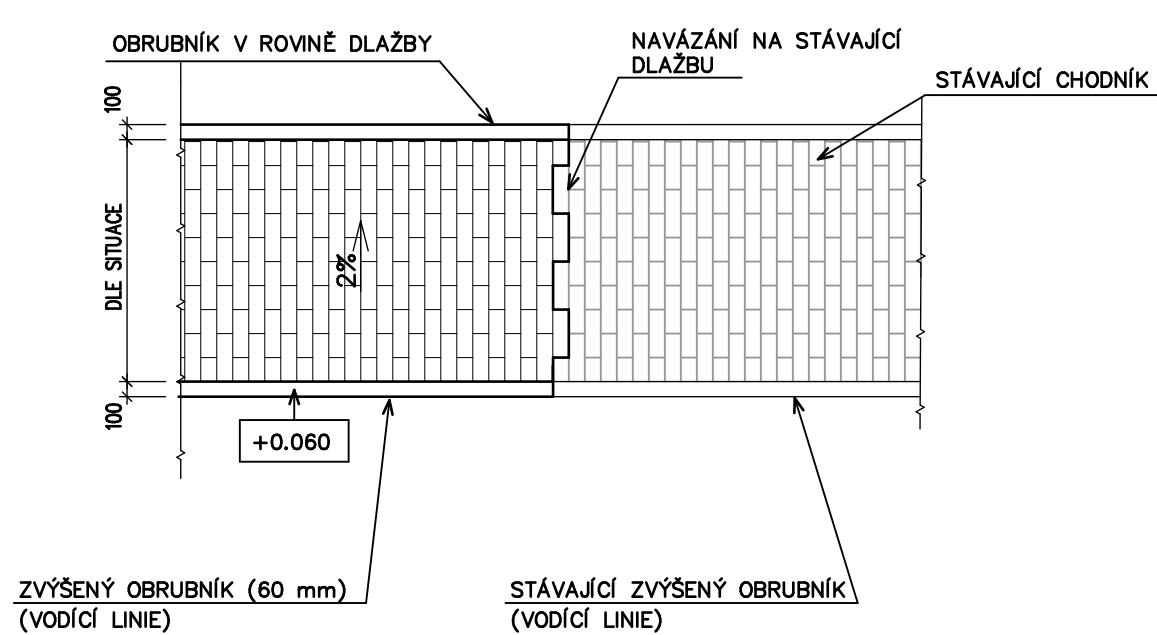


BEZBARIÉROVÉ NAPOJENÍ CHODNÍKU – TYP B

NAPOJENÍ NA KOMUNIKACI – VÝŠKOVÝ ROZDÍL 20 mm

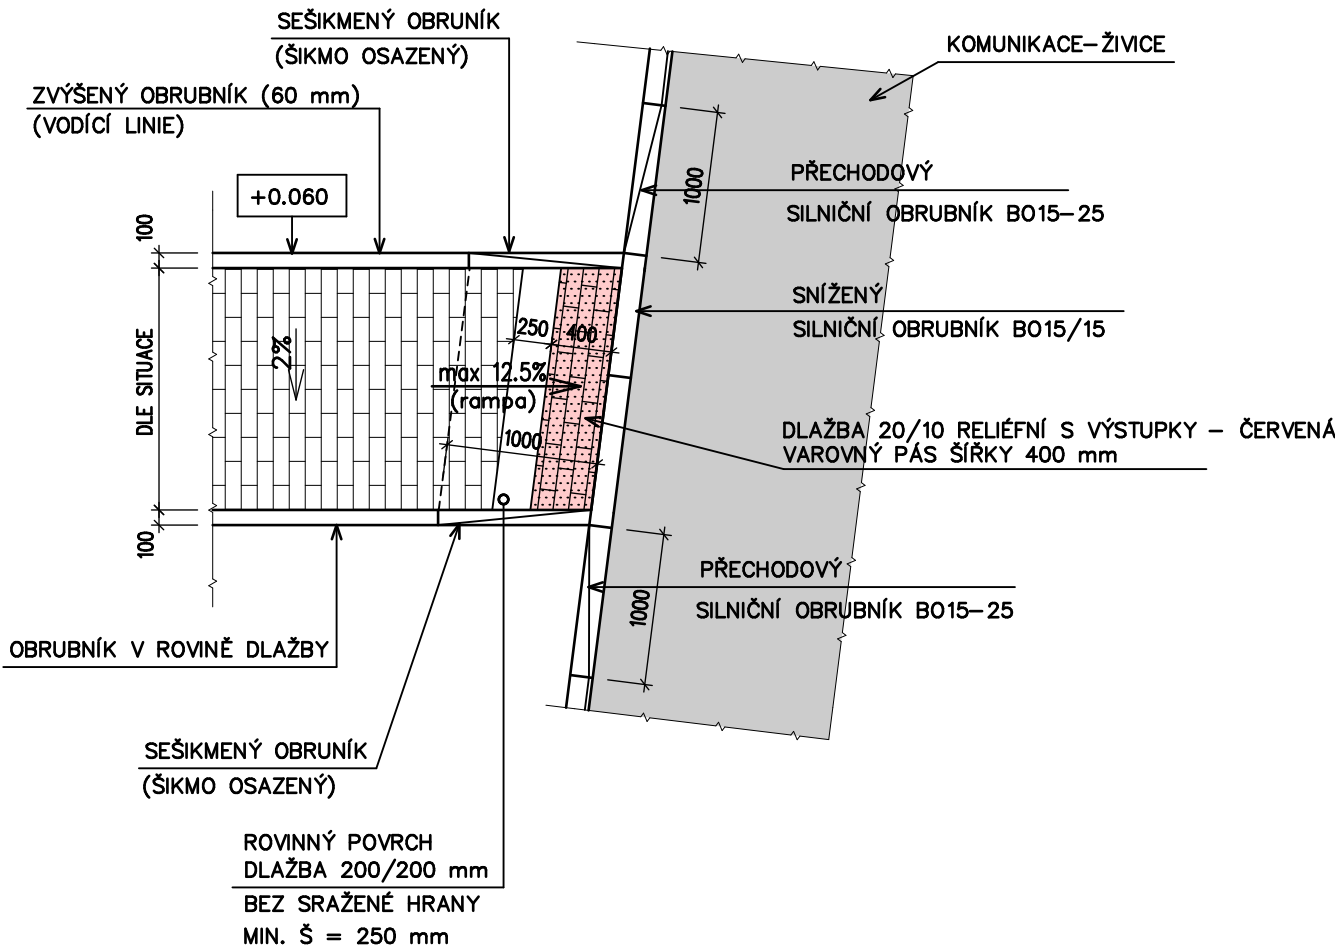

BEZBARIÉROVÉ NAPOJENÍ CHODNÍKU – TYP C

NAPOJENÍ NA KOMUNIKACI (PARKOVIŠTĚ) – VÝŠKOVÝ ROZDÍL 20 mm

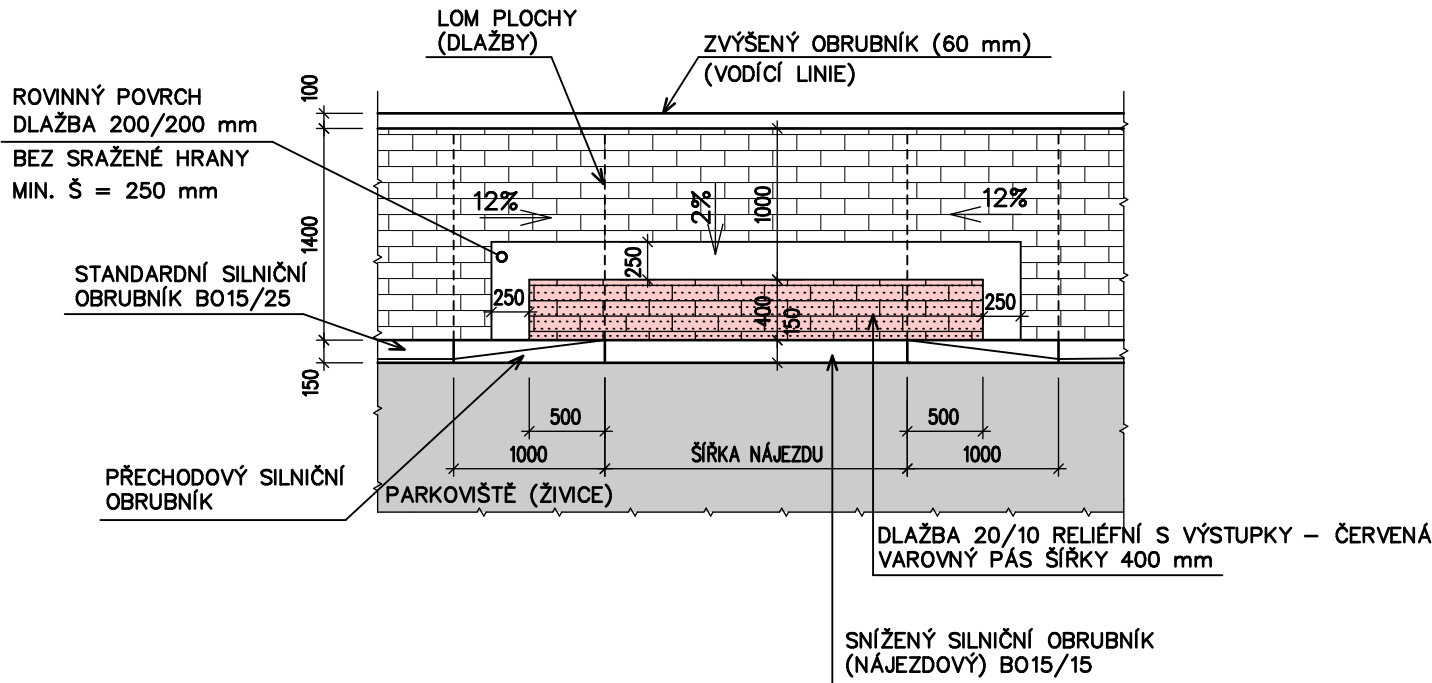


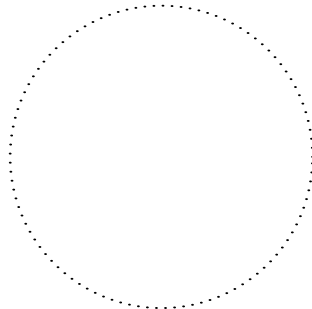
REGENERACE PANELOVÉHO SÍDLIŠTĚ KŘIŽNÁ-V. ETAPA
LOKALITA UL. KŘIŽNÁ, SEIFERTOVA, BRATŘÍ ČAPKŮ, U APOLLA

SO 03 – KOMUNIKACE PRO PĚŠÍ

A.2.1	VYBUDOVÁNÍ NOVÉHO CHODNÍKU PRO PĚŠÍ PŘED BYTOVÝMI DOMY U APOLLA č.p. 691–692
A.2.2	VYBUDOVÁNÍ NOVÝCH PŘÍSTUPOVÝCH CHODNÍKŮ NA PARKOVIŠTĚ
A.2.3	VYBUDOVÁNÍ NOVÉHO CHODNÍKU PODÉL PARKOVIŠTĚ C.1.9
A.2.4	VYBUDOVÁNÍ NOVÉHO CHODNÍKU PRO PĚŠÍ V PROSTORU MEZI BYTOVÝMI DOMY SEIFERTOVA č.p. 695 a BRATŘÍ ČAPKŮ č.p. 690

POZNÁMKA :

- 1 – MAXIMÁLNÍ PODÉLNÝ SKLON CHODNÍKU V MÍSTĚ NAPOJENÍ (RAMPY) JE 12.5% V DÉLCE 1.0 m, MAXIMÁLNÍ PŘÍČNÝ SKLON JE 2%
- 2 – MAXIMÁLNÍ PODÉLNÝ SKLON CHODNÍKU JE 8.3%
- 3 – MAXIMÁLNÍ VÝŠKOVÝ ROZDÍL VE SMĚRU POHYBU – DO 20 mm

VYPRACOVAL : FUSEK MARTIN	ZODP./PROJEKTANT: ING. ZÁDRAPA LEOŠ	AUTORIZOVAL : ING. JAROMÍR DYBAL	 Hranická 271, 75701 Valašské Meziříčí www.lzprojekt.cz lzprojekt@lzprojekt.cz IČO: 06765734 DIČ: CZ06765734 LZ - PROJEKT plus s.r.o.
INVESTOR ADRESA MĚSTO VALAŠSKÉ MEZIRÍČÍ NÁMĚSTÍ 7, 75701, VALAŠSKÉ MEZIRÍČÍ	REGENERACE PANELOVÉHO SÍDLIŠTĚ KŘIŽNÁ-V. ETAPA LOKALITA UL. KŘIŽNÁ, SEIFERTOVA, BRATŘÍ ČAPKŮ, U APOLLA		
STUPEŇ DPS			
DATUM 08/2018			
ZAKÁZKA 2018_19			
OBJEKT : SO 03 KOMUNIKACE PRO PĚŠÍ VÝKRES : -04- BEZBARIÉROVÉ ÚPRAVY			
M 1:50			číslo výřisku