


REGENERACE PANELOVÉHO SÍDLIŠTĚ KŘIŽNÁ-V. ETAPA

LOKALITA UL. KŘIŽNÁ, SEIFERTOVA, BRATŘÍ ČAPKŮ, U APOLLA

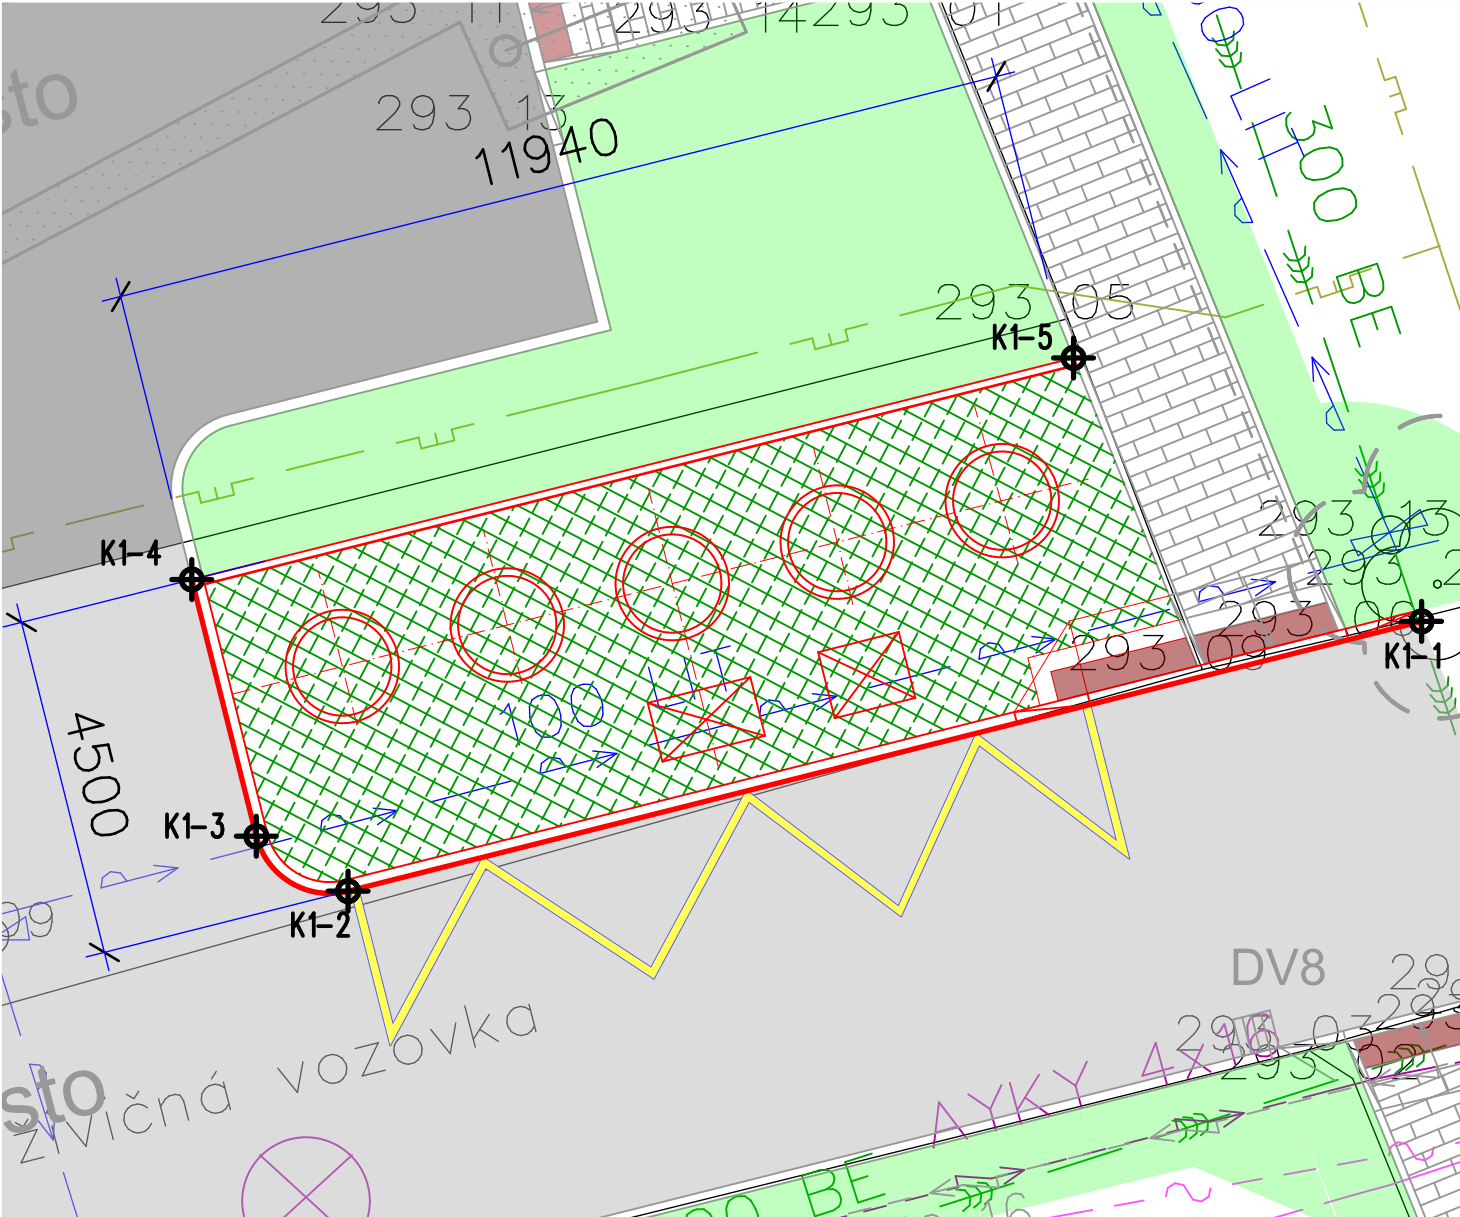


SOUŘADNICE VYTYČOVACÍCH BODŮ

SOUŘADNÝ SYSTÉM : JTSK

BOD	SOUŘADNICE "Y"	SOUŘADNICE "X"	Poznámka
-----	----------------	----------------	----------

K1 – STANoviŠTĚ KONTEJNERŮ G.1.1–1

K1-1	496853,390	1139659,142	
K1-2	496867,589	1139662,710	
K1-3	496868,803	1139661,984	
K1-4	496869,656	1139658,589	
K1-5	496857,994	1139655,659	

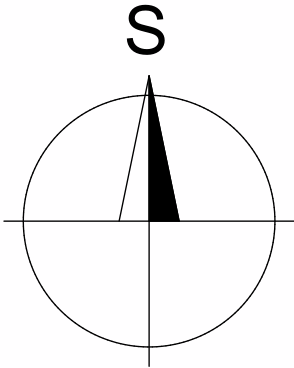

OBJEKT :	
SO 02	STANoviŠTĚ PRO KONTEJNERY
VÝKRES :	
-08-	VYTYČOVACÍ VÝKRES
M 1 : 100	

KONTEJNEROVÉ STANoviŠTĚ
G.1.1-01