



VZOROVÝ ŘEZ PARKOVIŠTĚM


POJÍŽDĚNÁ KONSTRUKCE Z DRENÁŽNÍ DLAŽBY V NÁVAZNOSTI NA ŽIVIČNOU KOMUNIKACI

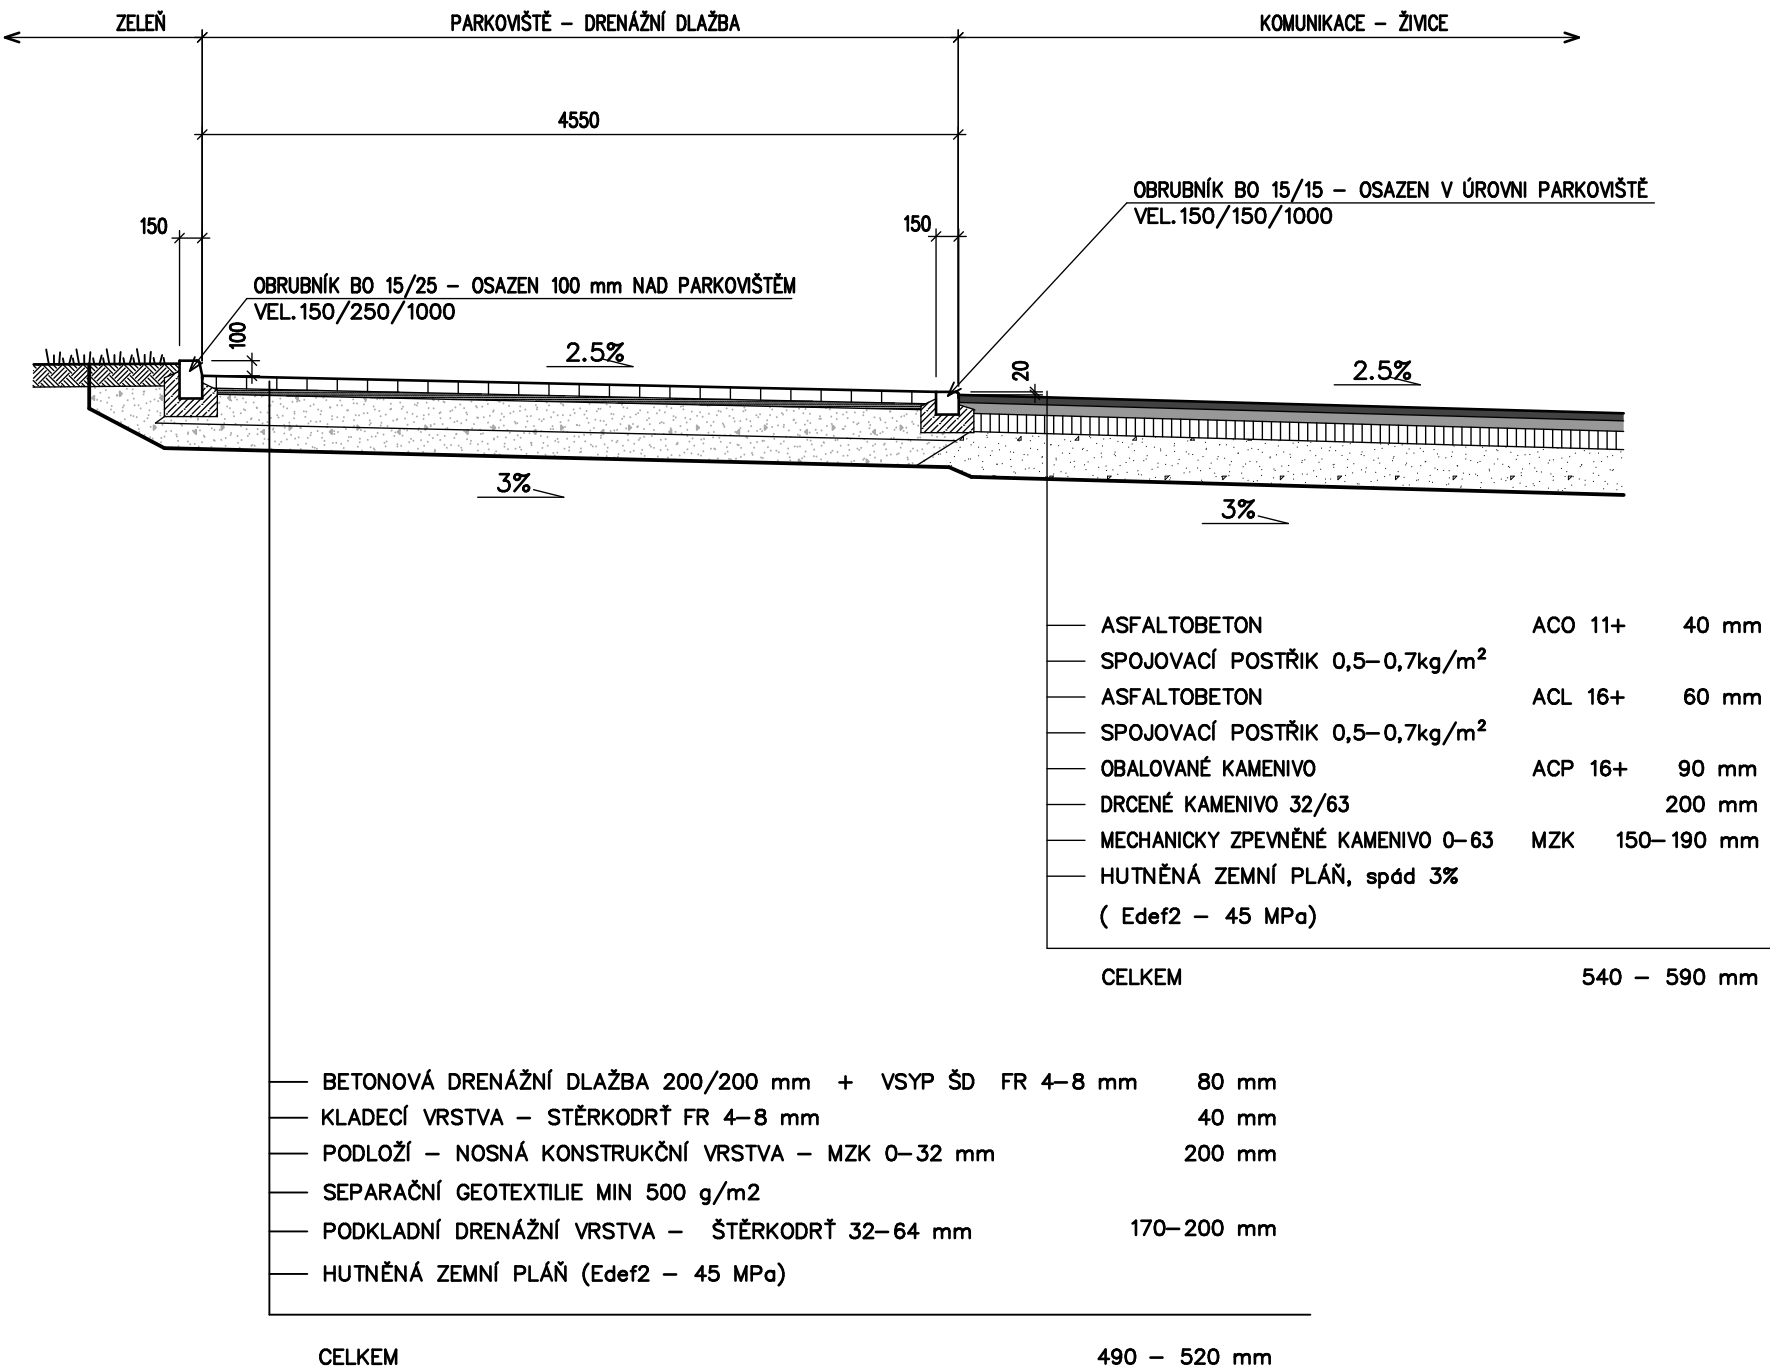

VZOROVÝ ŘEZ NOVOU ŽIVIČNOU PLOCHOU

POJÍŽDĚNÁ ŽIVIČNÁ KONSTRUKCE V NÁVAZNOSTI NA ZATRAVNĚNÍ A STÁVAJÍCÍ ŽIVIČNOU PLOCHU

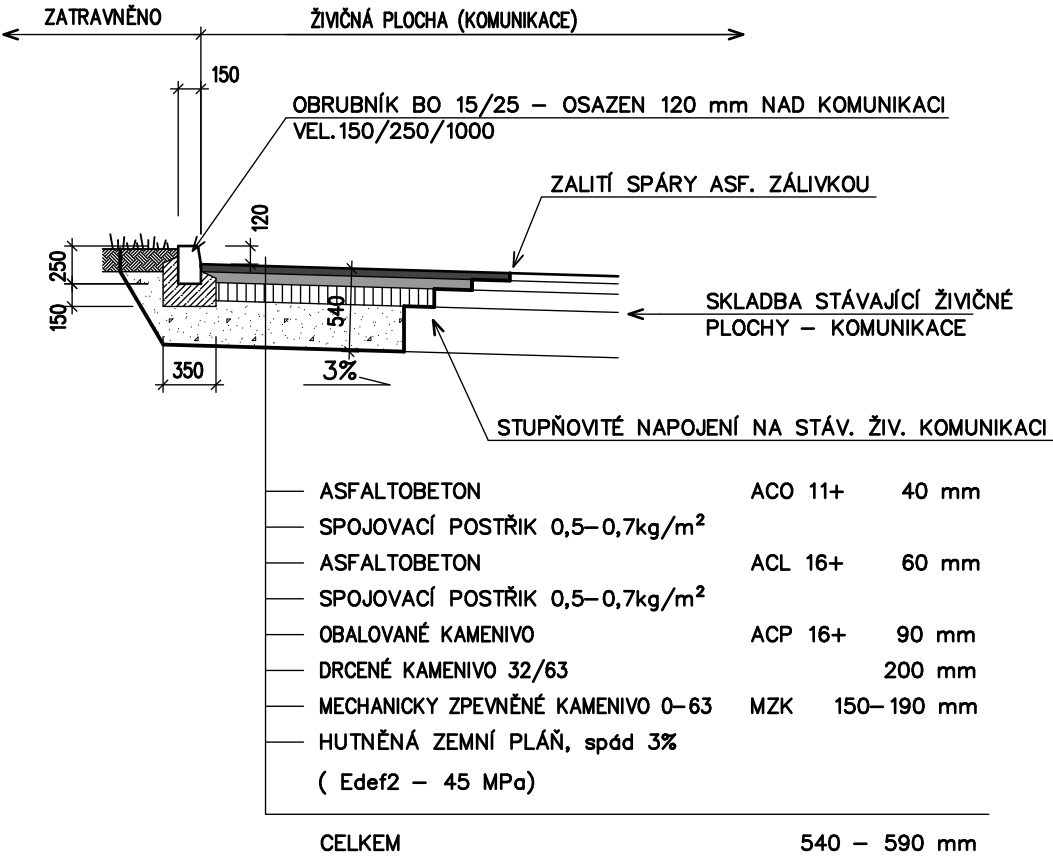

VYPRACOVAL : FUSEK MARTIN	ZODP. PROJEKTANT: ING. ZÁDRAPA LEOŠ	AUTORIZOVAL : ING. JAROMÍR DYBAL	 Hranická 271, 75701 Valašské Meziříčí www.lzprojekt.cz lzprojekt@lzprojekt.cz IČO: 06765734 DIČ: CZ06765734 LZ - PROJEKT plus s.r.o.
INVESTOR ADRESA	MĚSTO VALAŠSKÉ MEZIRÍČÍ NÁMĚSTÍ 7, 75701, VALAŠSKÉ MEZIRÍČÍ		
REGENERACE PANELOVÉHO SÍDLIŠTĚ KŘÍŽNÁ-V. ETAPA			STUPEŇ DPS
LOKALITA UL. KŘÍŽNÁ, SEIFERTOVA, BRATRÍ ČAPKŮ, U APOLLA			DATUM 08/2018
			ZAKÁZKA 2018_19
OBJEKT : SO 04 PARKOVIŠTĚ			číslo výřezu
VÝKRES :			
— 06— VZOROVÉ ŘEZY			
			M 1:50