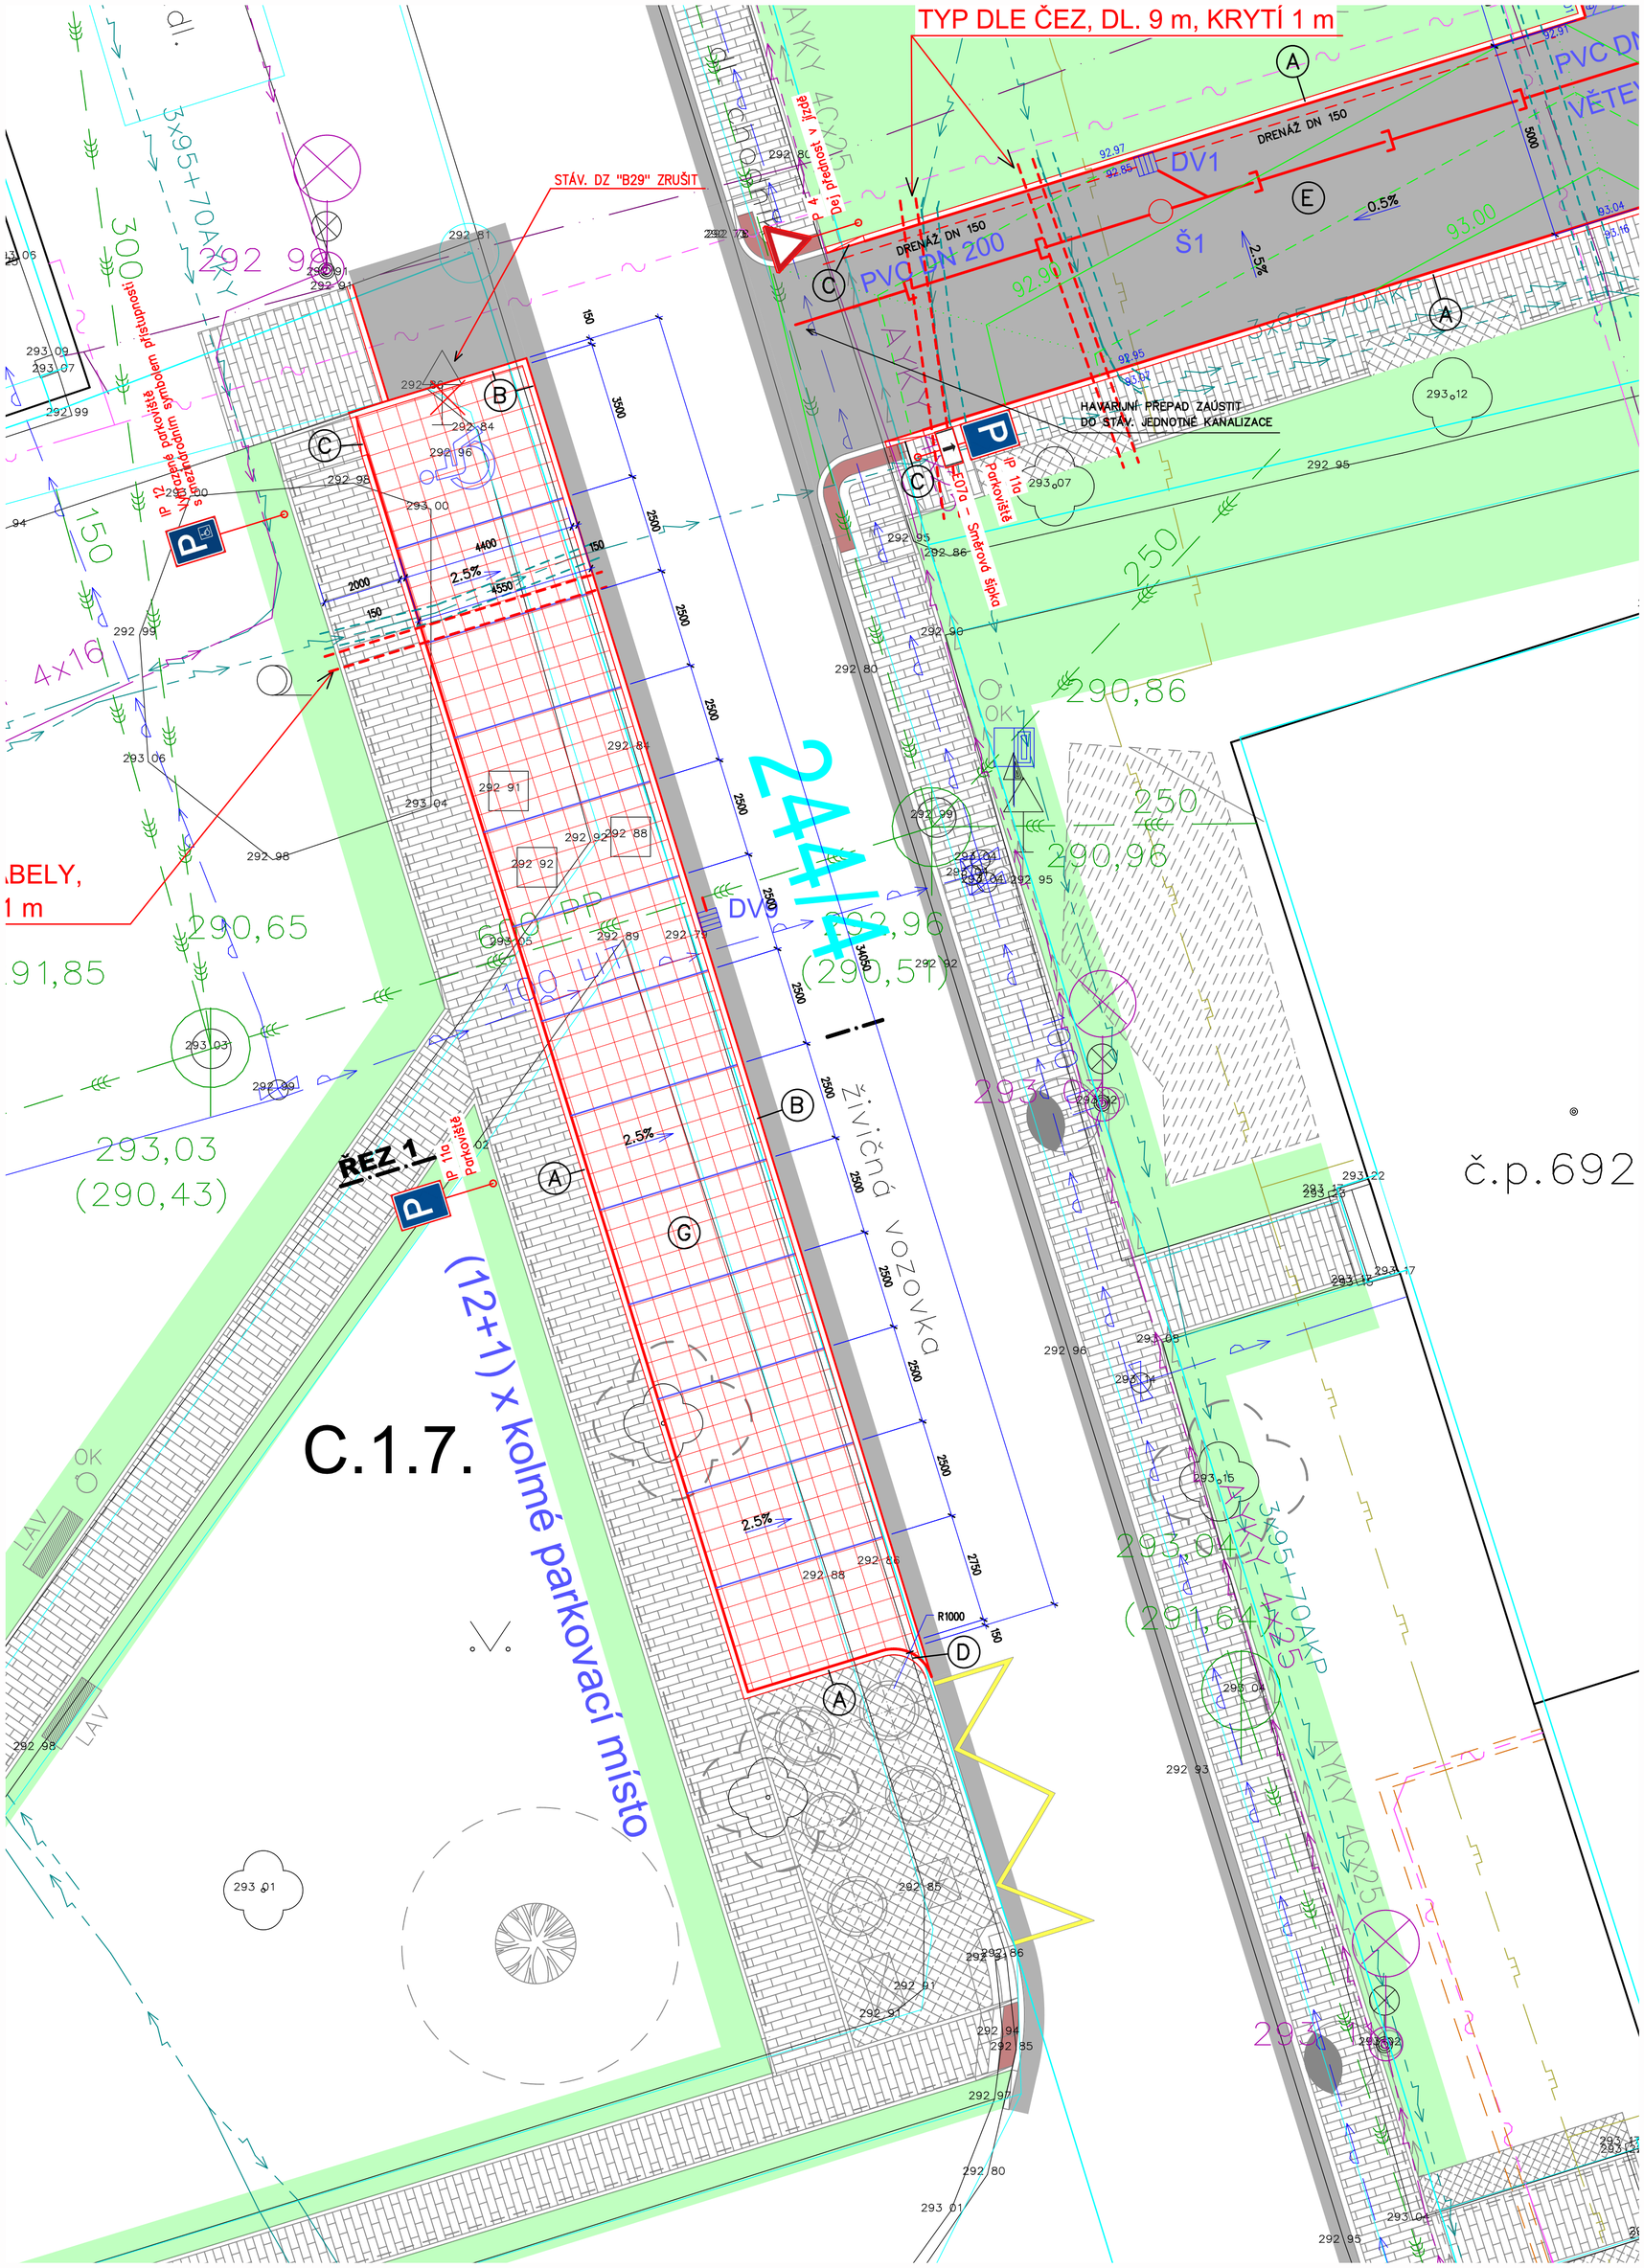

REGENERACE PANELOVÉHO SÍDLIŠTĚ KŘIŽNÁ - V.ETAPA

LOKALITA UL. KŘIŽNÁ, SEIFERTOVA, BRATŘÍ ČAPKŮ, U APOLLA

LEGENDA

- (A) BETONOVÝ OBRUBNÍK SILNIČNÍ BO 15/25
- (B) SNÍŽENÝ BETONOVÝ OBRUBNÍK BO 15/15
- (C) PŘECHODOVÝ BETONOVÝ OBRUBNÍK BO 15/25–15
- (D) OBLOUKOVÝ BETONOVÝ OBRUBNÍK 15/25, R1, VNĚJŠÍ
- (E) ASFALTOVÁ PLOCHA PARKOVIŠTĚ – NOVÁ KONSTRUKCE
- (F) ASFALTOVÁ PLOCHA – OPRAVENÝ POVRCH
- (G) DRENÁŽNÍ DLAŽBA

LEGENDA STÁVAJÍCÍCH INŽENÝRSKÝCH SÍTÍ

- KANALIZACE
- VODOVOD
- ROZVODY STL PLYNOVODU
- PODZEMNÍ VEDENÍ SLABOPROUD, SDĚLOVACÍ VEDENÍ
- PODZEMNÍ VEDENÍ – OPTICKÉ KABELY, METROPOLITNÍ SÍŤ
- ROZVODY KABELOVÉ TELEVIZE (UPC)
- PODZEMNÍ VEDENÍ NN
- PODZEMNÍ VEDENÍ VN
- PODZEMNÍ VEDENÍ NN – VENKOVNÍ OSVĚTLENÍ
- PODZEMNÍ VEDENÍ – CENTRÁLNÍ TEPLO

LEGENDA

- HRANICE POZEMKŮ DLE KATASTRÁLNÍ MAPY
- NOVÉ VODOROVNÉ DOPRAVNÍ ZNAČENÍ
- STÁVAJÍCÍ OBJEKTY
- STÁVAJÍCÍ BOURANÉ OBJEKTY
- NOVĚ NAVRŽENÉ OBJEKTY A STAVBY V RÁMCI ŘEŠENÉHO OBJEKTU
- ODVODNĚNÍ KOMUNIKACE – DEŠŤOVÁ KANALIZACE
- NOVĚ NAVRŽENÉ OBJEKTY A STAVBY V RÁMCI JINÝCH OBJEKTŮ
- GEODETICKÉ ZAMĚŘENÍ – STÁVAJÍCÍ STAV
- VSTUPY / VJEZDY DO OBJEKTŮ
- (A) BEZBARIÉROVÁ ÚPRAVA (SNÍŽENÝ OBRUBNÍK, VAROVNÝ A SIGNÁLNÍ PÁS)
- ŽIVIČNÉ PLOCHY – OPRAVA POVRCHU POJÍŽDĚNÝCH A PARKOVACÍCH PLOCH (SO 04)
- ŽIVIČNÉ PLOCHY – NOVÁ KONSTRUKCE POJÍŽDĚNÝCH A PARKOVACÍCH PLOCH (SO 04)
- NOVÉ DLÁŽDĚNÉ PLOCHY – DRENÁŽNÍ DLAŽBA TL. 80 mm (SO 04)

SO 04 – PARKOVIŠTĚ

C.1.7	VYBUDOVÁNÍ NOVÝCH PARKOVACÍCH STÁNÍ PŘED BYTOVÝMI DOMY U APOLLA č.p. 691–692
C.1.9	VYBUDOVÁNÍ NOVÉHO PARKOVIŠTĚ MEZI BYTOVÝMI DOMY U APOLLA č.p. 692–693
C.1.10	ÚPRAVA A ROZŠÍŘENÍ STÁVAJÍCÍHO PARKOVIŠTĚ PŘED BYTOVÝMI DOMY BRATŘÍ ČAPKŮ č.p. 673–674

S

VYPRACOVAL : FUSEK MARTIN	ZODP. PROJEKTANT ING. ZÁDRAPA LEOŠ	AUTORIZOVAL : ING. ZÁDRAPA LEOŠ
INVESTOR ADRESA	MĚSTO VALAŠSKÉ MEZIŘÍČÍ NÁMĚSTÍ 7, 75701, VALAŠSKÉ MEZIŘÍČÍ	

Hranická 271, 75701 Valašské Meziříčí
www.lzprojekt.cz
lzprojekt@lzprojekt.cz
IČO: 06765734 DIČ: CZ06765734
LZ - PROJEKT plus s.r.o.

REGENERACE PANELOVÉHO SÍDLIŠTĚ KŘIŽNÁ–V. ETAPA
LOKALITA UL. KŘIŽNÁ, SEIFERTOVA, BRATŘÍ ČAPKŮ, U APOLLA

STUPEŇ	DPS
DATUM	08/2018
ZAKÁZKA	2018_19

OBJEKT :		
SO 04	PARKOVIŠTĚ	
VÝKRES :		
–03–	PARKOVIŠTĚ C.1.7	M 1:100

ČÍSLO VÝTISKU