



PŪDORYS

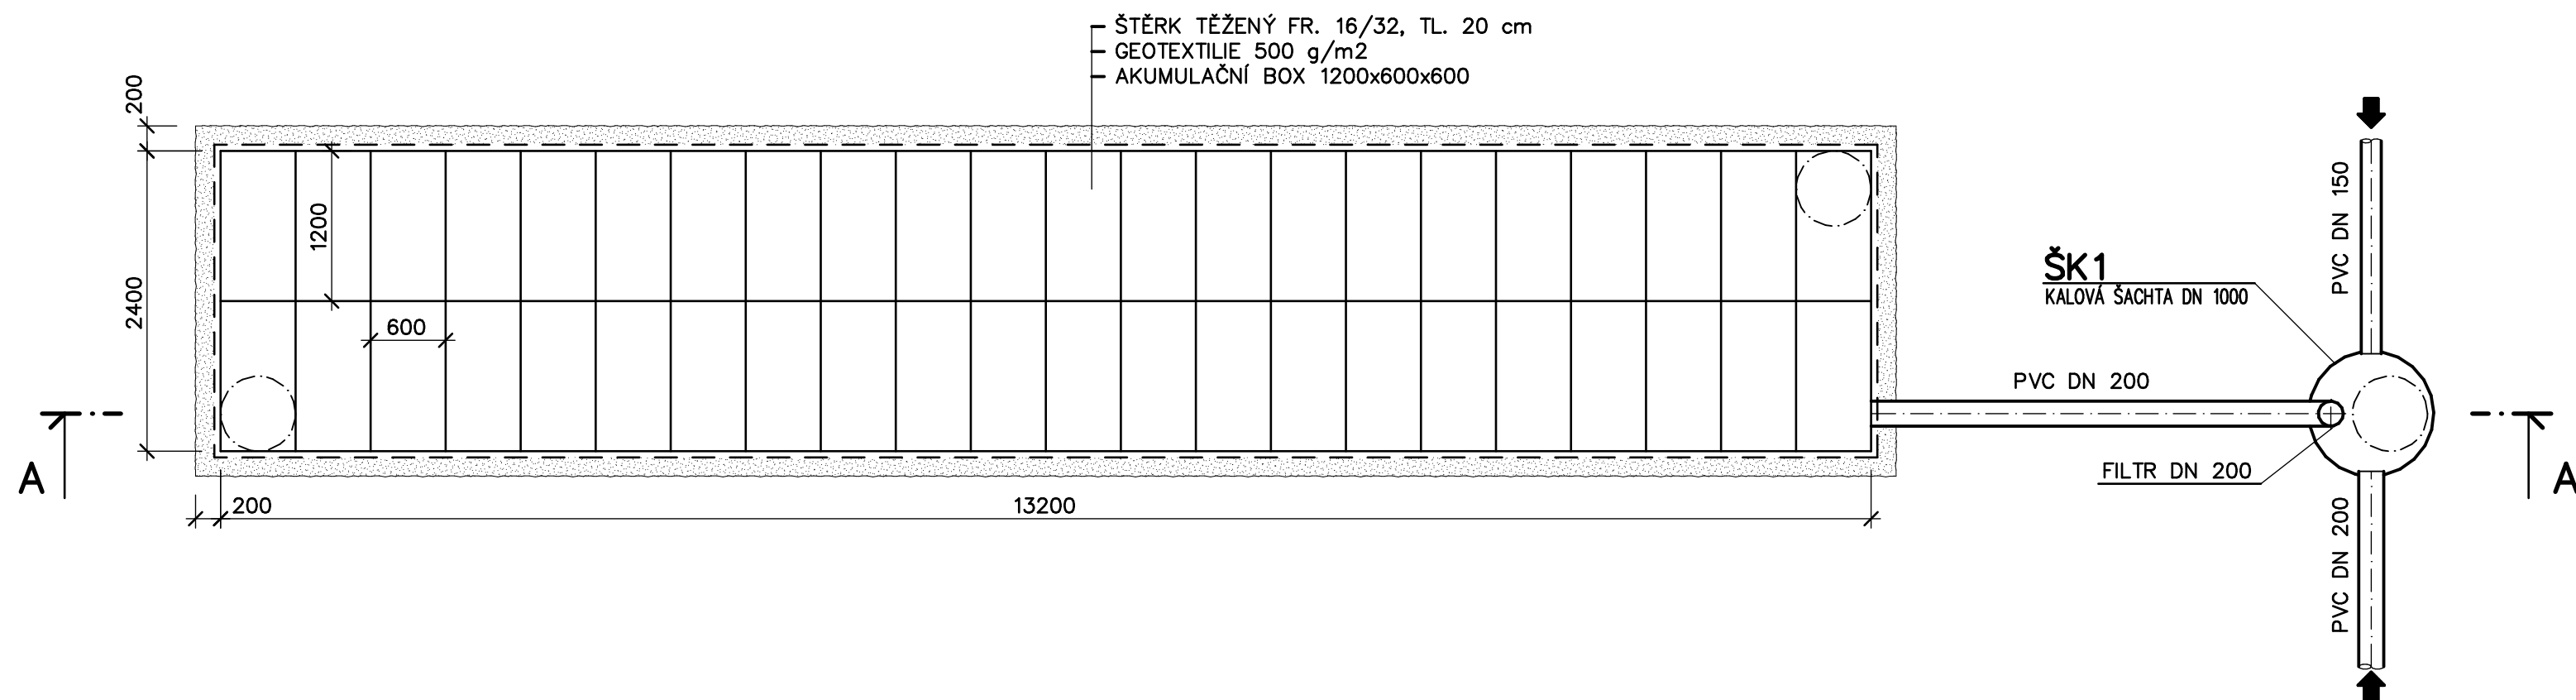




ŘEZ A-A

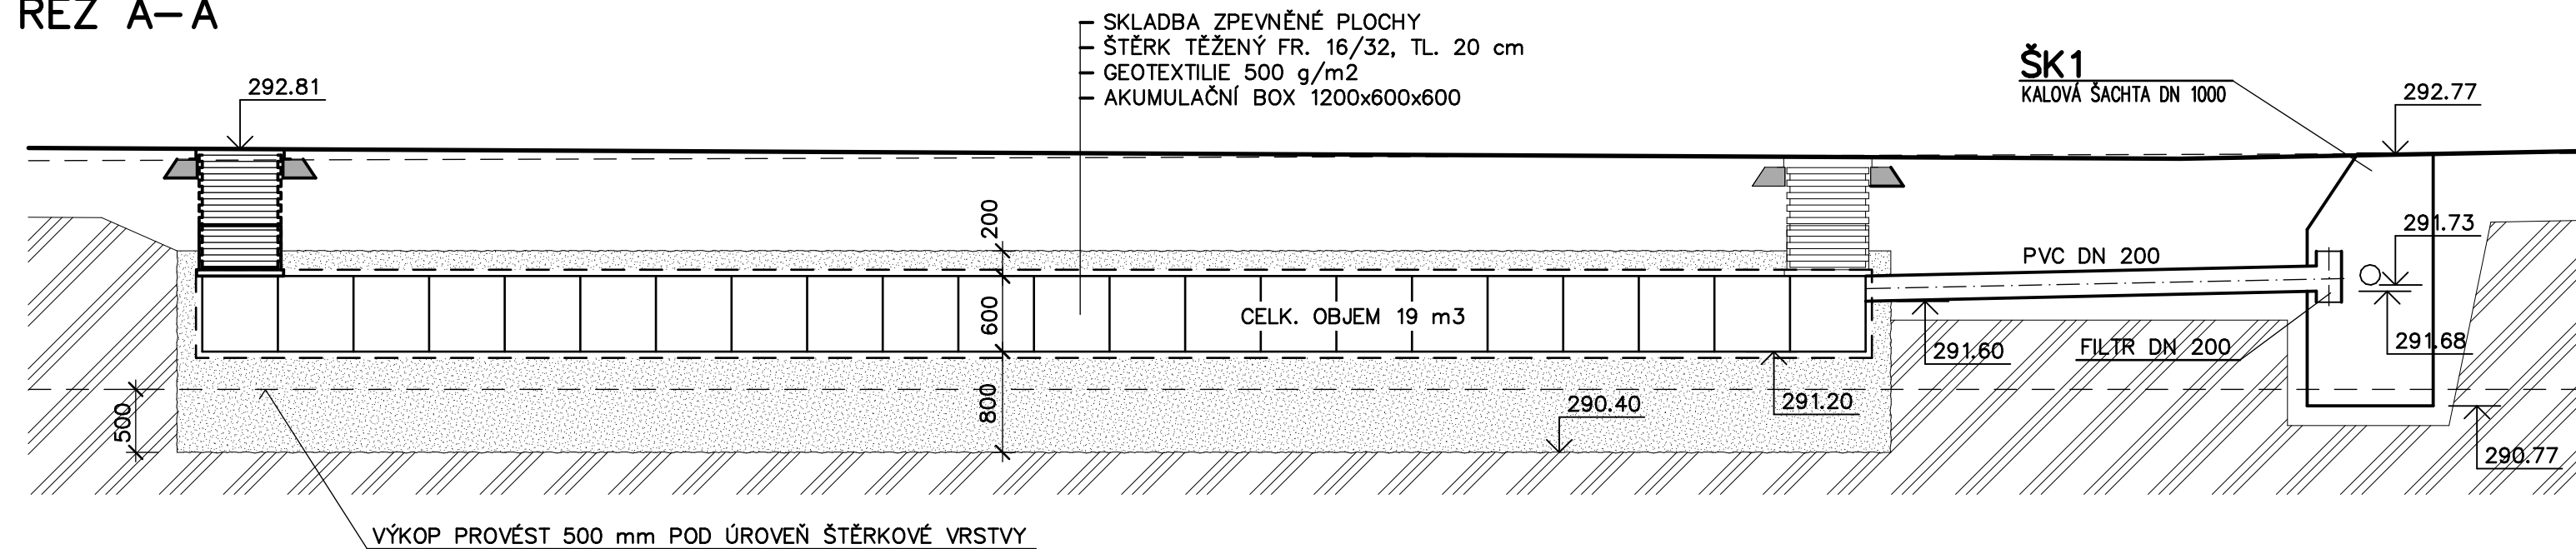

POZNÁMKA:

- 1) DOPORUČENÉ VZDÁLENOSTI (ODSTUPY) VSAKOVACÍ SESTAVY:
- 5 m OD OBYTNÝCH BUDOV BEZ VODOTĚSNÉ IZOLACE
  - 2 m OD OBYTNÝCH BUDOV S VODOTĚSNOU IZOLACÍ
  - 3 m OD LOKÁLNÍCH VEGETAČNÍCH MÍST (STROMY, KEŘE, ...)
  - 2 m OD HRANICE POZEMKU, VEŘEJNÉ KOMUNIKACE, ...
  - 1,5 m OD PLYNOVODŮ A VODOVODŮ
  - 0,8 m OD ELEKTRICKÉHO VEDENÍ
  - 0.5 m OD TELEKOMUNIKAČNÍHO VEDENÍ

VYPRACOVAL : 		ZODP./PROJEKTANT 		AUTORIZOVAL :		 Hranická 271, 75701 Valašské Meziříčí www.lzprojekt.cz lzprojekt@lzprojekt.cz IČO: 06765734 DIČ: CZ06765734 <b>LZ - PROJEKT plus s.r.o.</b>	
FUSEK MARTIN		ING. ZADRAPA LEOŠ		ING. JAROMÍR DYBAL			
INVESTOR ADRESA		MĚSTO VALAŠSKÉ MEZIŘÍČÍ NÁMĚSTÍ 7, 75701, VALAŠSKÉ MEZIŘÍČÍ					
<b>REGENERACE PANELOVÉHO SÍDLIŠTĚ KŘIŽNÁ-V. ETAPA</b> LOKALITA UL. KŘIŽNÁ, SEIFERTOVA, BRATŘÍ ČAPKŮ, U APOLLA						STUPEŇ DATUM ZAKÁZKA	
						DPS 08/2018 2018_19	
OBJEKT :						číslo výtluku	
SO 04		PARKOVIŠTĚ					
VÝKRES :							
- 12 -		VÝKRES VSAKOVACÍ SESTAVY C.1.9					
						M 1:50	