


Dispozice opravy elektroinstalace osvětlení III.NP ZŠ Šafaříkova - Šatny

Název akce: ZŠ Šafaříkova – projektová dokumentace oprava elektrického osvětlení chodeb a sociálních zařízení
Investor: Město Valašské Meziříčí, Náměstí 7/5, 757 01, Valašské Meziříčí, IČ:00304387

PŮDORYS 1.NP – ŠATNY

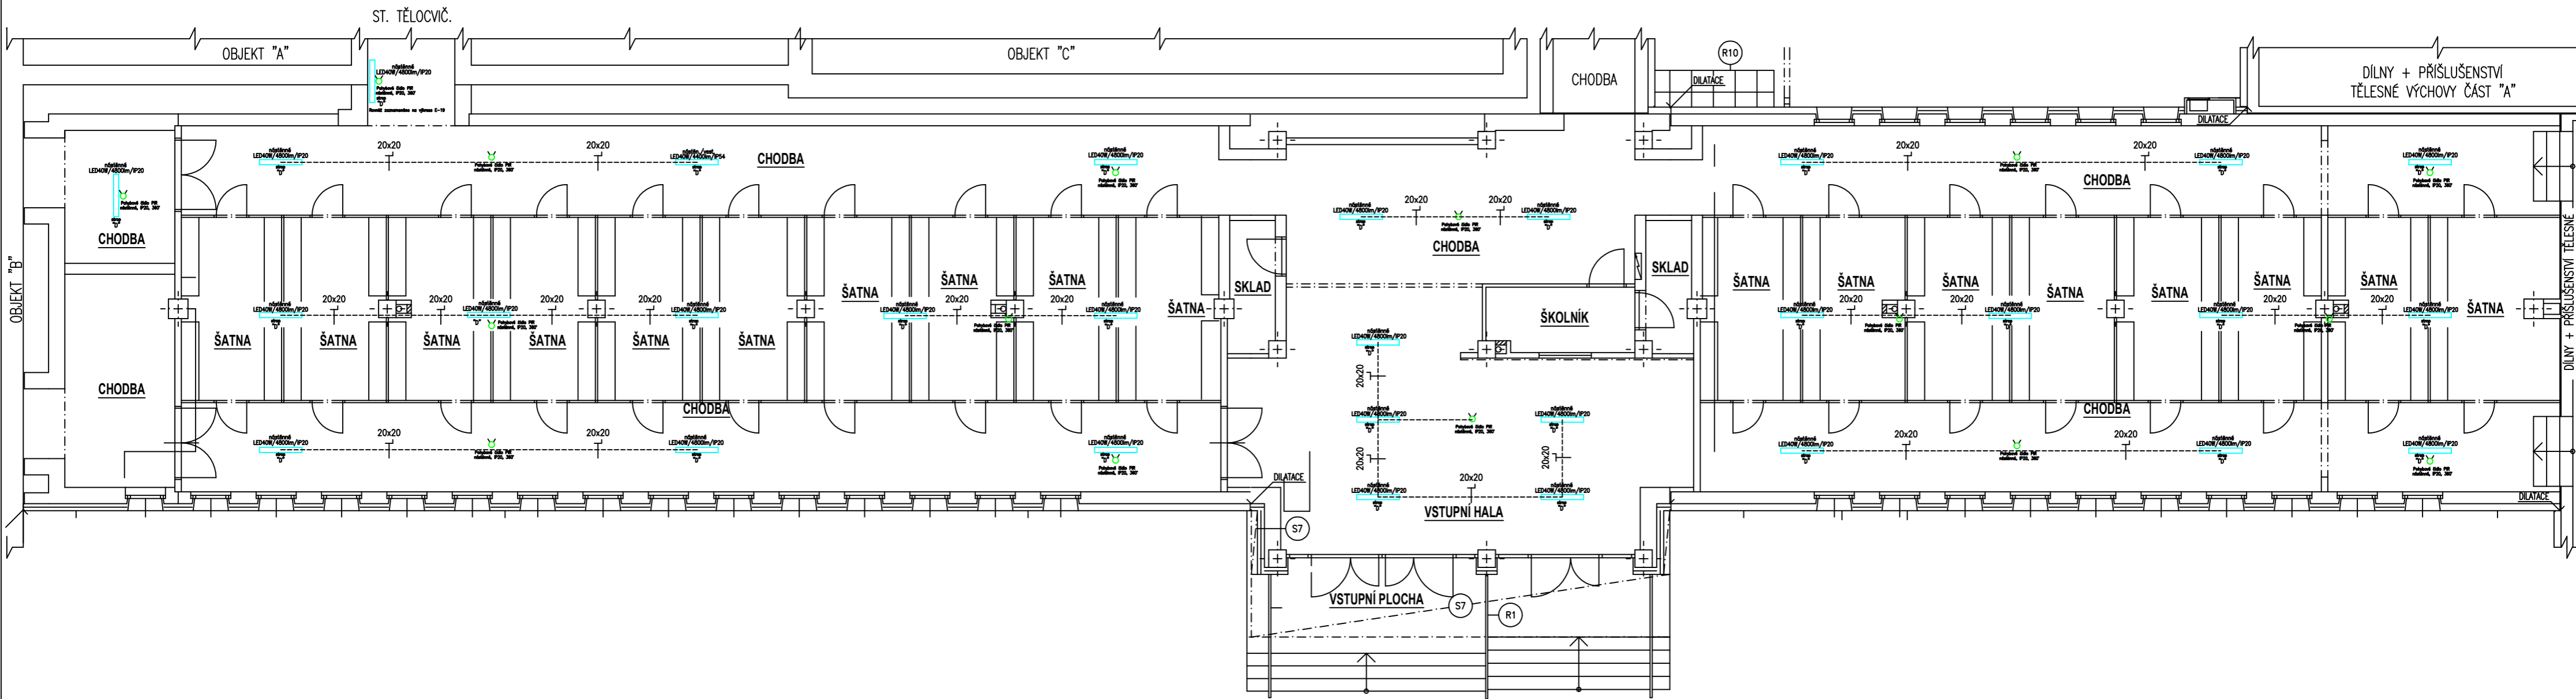

3/N/PE AC 400/230V 50Hz TN-S

Legenda svítidel:
LED panel 40W, vestavné provedení, rozměr 595x595x25mm/SMD/4000K/WH/UGRL19, 4000lm, neutrální bílá, 120°, IP20, opal difuzor
LED panel 40W, nástěnné provedení, rozměr 595x595x25mm/SMD/4000K/WH/UGRL19, 4000lm, neutrální bílá, 120°, IP20, opal difuzor, rámeček pro nástěnnou montáž
LED svítidlo 18W, PR čísto, kulaté nástěnné provedení, rozměr 325x90mm/SMD/4000K/1300lm, neutrální bílá, 120°, IP44, opal difuzor
LED panel 40W, nástěnné provedení, rozměr 1195x295x25mm/SMD/4000K/WH/UGRL19, 4800lm, neutrální bílá, 120°, IP20, opal difuzor, rámeček pro nástěnnou montáž
LED svítidlo 18W, kulaté nástěnné provedení, rozměr 325x55mm/SMD/4000K/1300lm, neutrální bílá, 120°, IP44, opal difuzor
PR čísto polybové nástěnné provedení, 230Vatt/10A, IP20, 360°
Stávající svítidla LED spínané čidly – beze změny

Nové instalované vodivé hmoty uzemnit vodičem CY 6–10mm² do ekvipotenčního svorkovnice.
Ekipotenční svorkovnici uzemnit na zemnicí soustavu objektu vodičem CY 16mm² zelenožlutý.
Prostupy stavebními hmotami mezi jednotlivými prostory nutno koordinovat s profesí stavební, popř. je provést šatně vnitřní, vyzdobit.
Rozmístění – prostupy šatně kabelové mají jednotlivé potrubní čidly elektrické protipráhové ochrany s definovanou polohou odskoků.
Důsledně prostorově, popř. stínítkami přepážkami oddělit silnoproudou a slaboproudou kabeláž od sebe!

PŘED ZAČETKEM PRACÍ V MÍSTĚ KRÍŽENÍ NUTNO ZAJISTIT
VYTÝČENÍ PODZEMNÍCH VEDENÍ DLE PODMÍNEK SPRÁVCE SÍTÍ
Tato dokumentace byla zpracována na základě podkladů poskytnutých správci sítí, investorem a projektantem část stavební.
Tento výkres svou podrobností a přesností odpovídá potřebám profese elektro.
Pro přesné odměřování je určena katastrální mapa dotčeného území a dokumentace část stavební.

LIST C.: LISTU:	1. 4x4	Dispozice opravy el. osv. I.NP ZŠ Šafaříkova – Šatny	ARCHIVNÍ ČÍSLO:
Měřítko Ing. Pavel Poruba IČ:46574450	1:100 PROVEDL: ing. Poruba	ZAK.CÍSLO: 103/2025 AKCE: ZŠ Šafaříkova–PD oprava elektr. osvětlení chodeb a soc. zař. INVESTOR: Město Valašské Meziříčí, Náměstí 7/5, 757 01, Valašské Meziříčí	VÝKRES ČÍSLO: E–12