


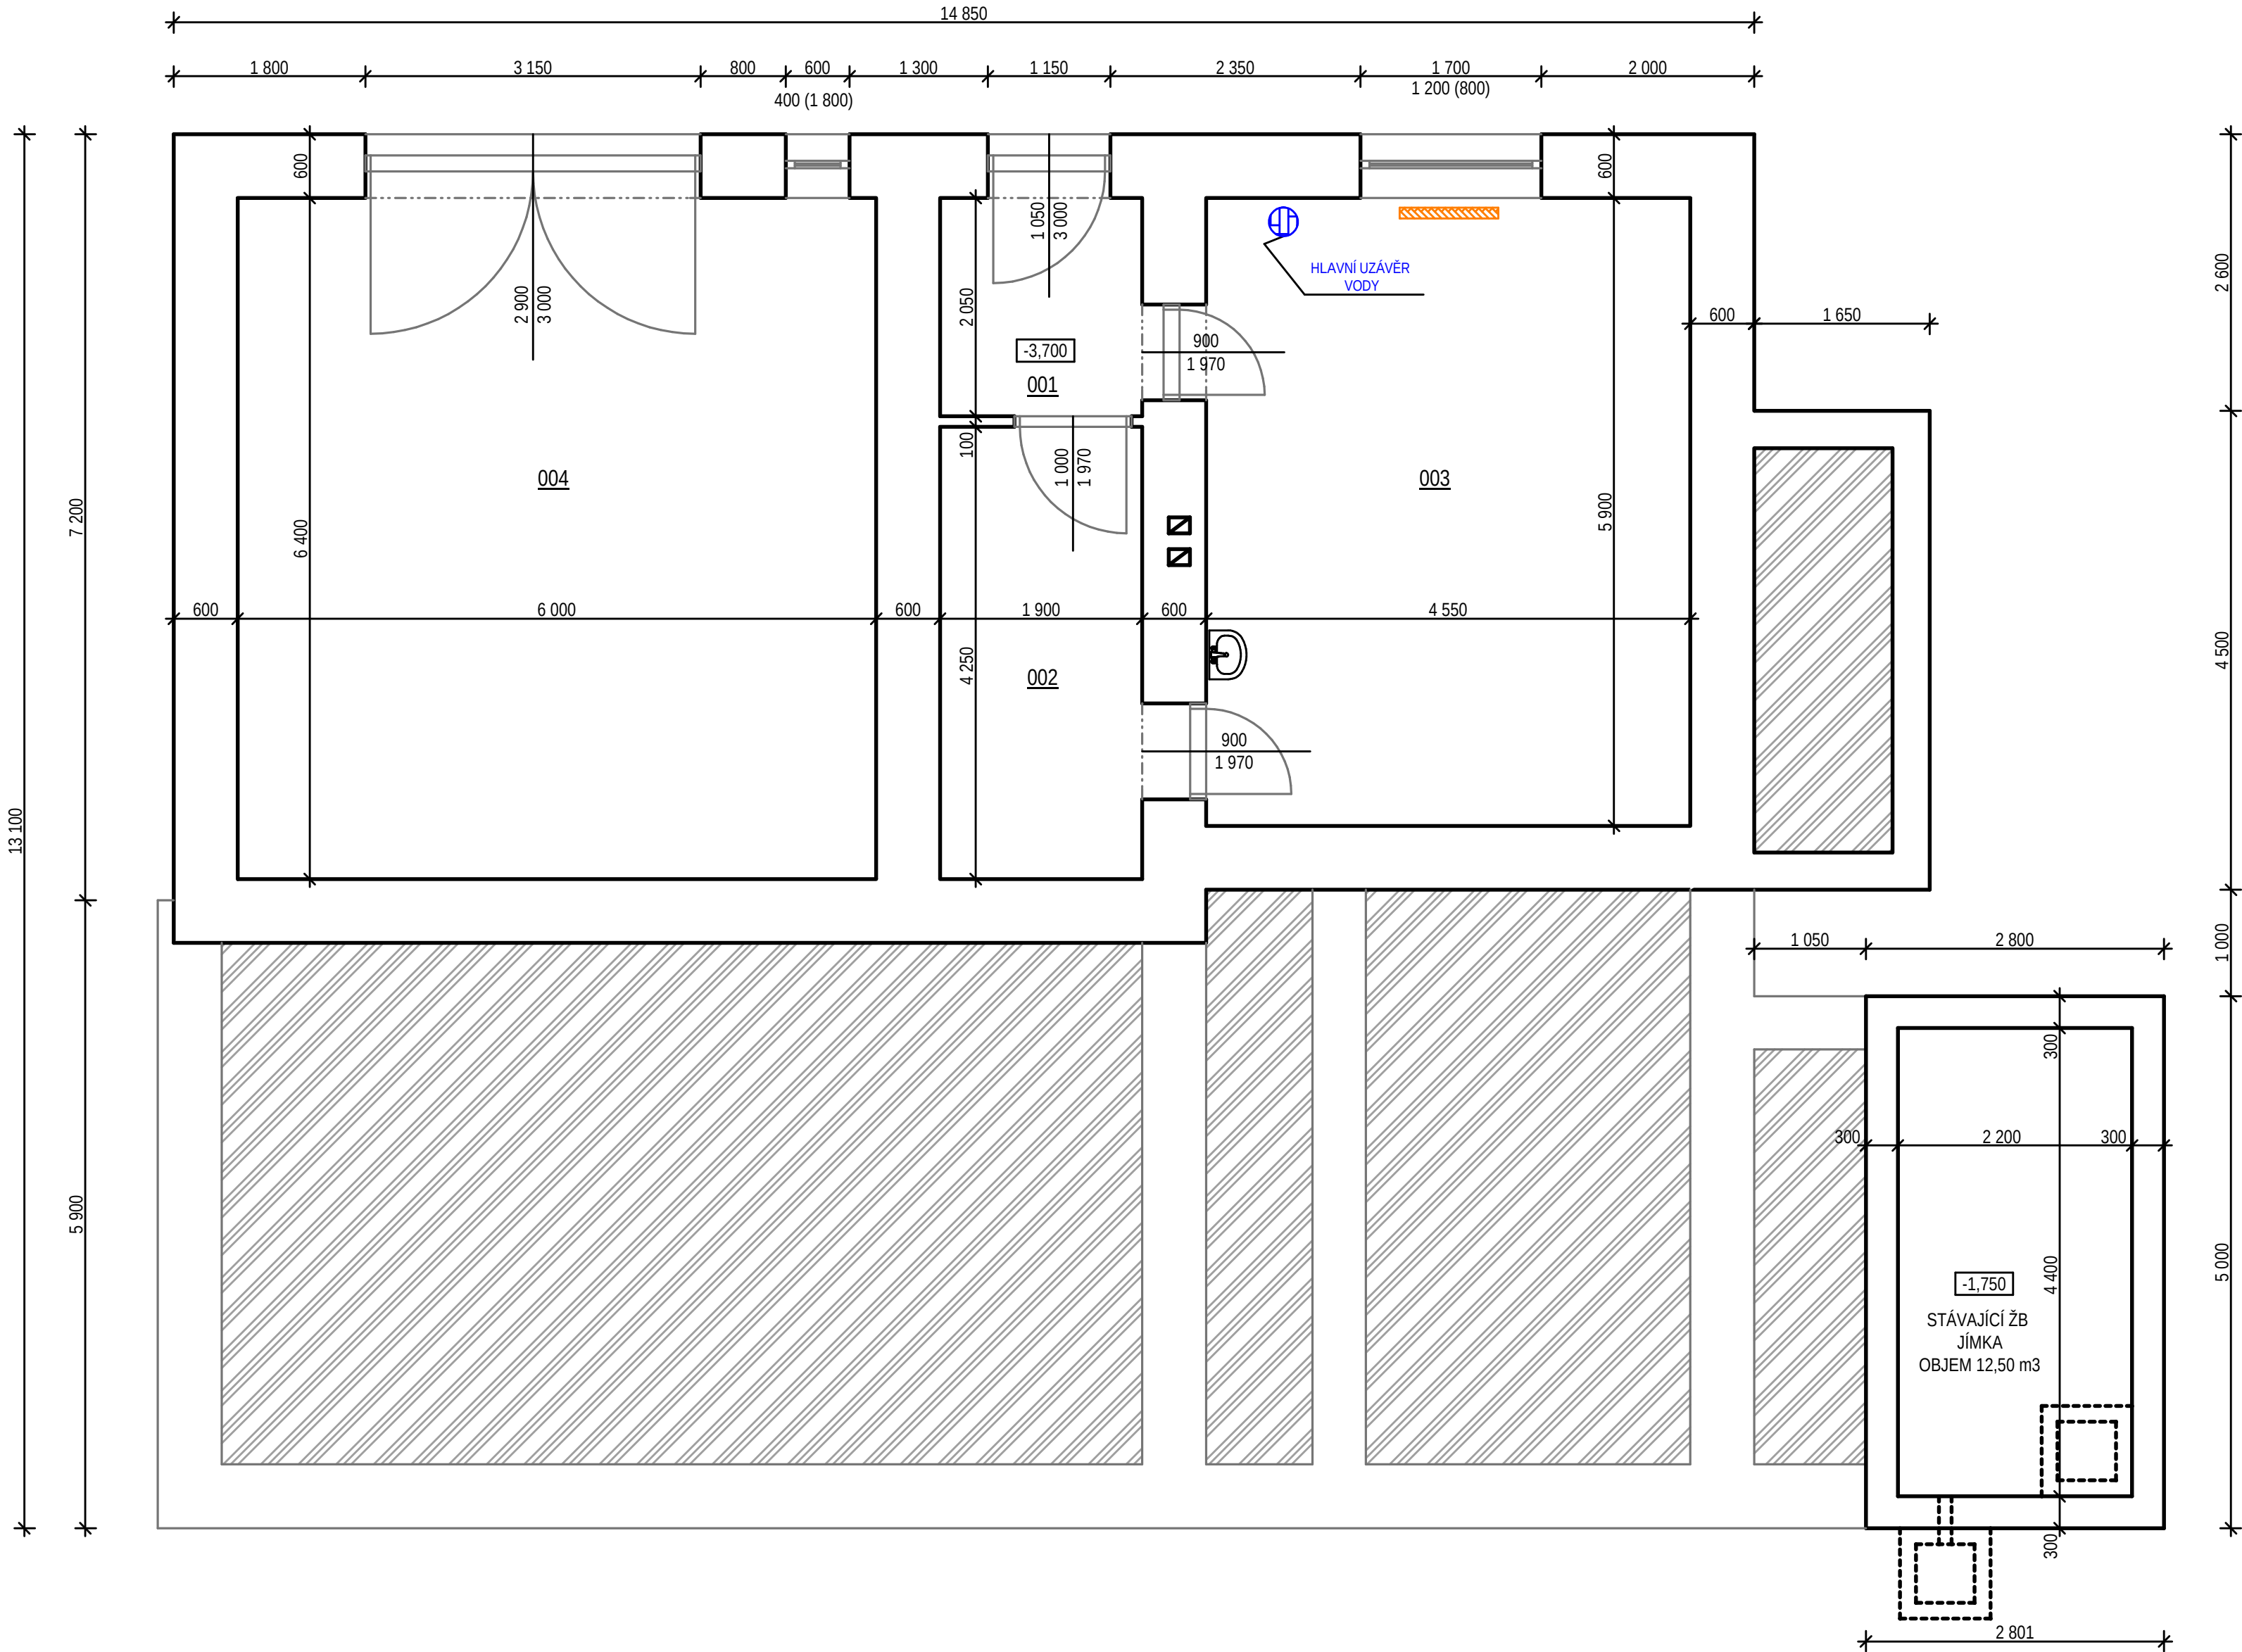

LEGENDA MÍSTNOSTÍ

M. Č.	NÁZEV	PLOCHA m2	PODLAHA	POVRCHY STĚN
001	CHODBA	4,36	BETONOVÝ POTĚR	OMÍTKA + MALBA
002	CHODBA	8,48	BETONOVÝ POTĚR	OMÍTKA + MALBA
003	SKLAD	27,07	BETONOVÝ POTĚR	OMÍTKA + MALBA
004	SKLAD	39,19	BETONOVÝ POTĚR	OMÍTKA + MALBA


LEGENDA HMOT

STÁVAJÍCÍ ZDĚNÉ KONSTRUKCE ZE ZDIVA SMÍŠENÉHO NA MALTU MVC

LEGENDA ZNAČEK

- ROZVADĚČ ELEKTŘINY
- HLAVNÍ UZÁVĚR VODY
- ELEKTRICKÉ PŘÍMOTOPNÉ TOPIDLO

Zodpovědný projektant		Kreslil		Dana HAUERLANDOVÁ K Nemocnici 2232/81 741 01 Nový Jičín tel. 737 911 882 IČO 413 914 38	
Dana HAUERLANDOVÁ		Dana HAUERLANDOVÁ			
Katastrální území	k. ú. Lhota u Choryně parc. č. st. 47				
Vlastník	Město Valašské Meziříčí Náměstí 7/5, 757 01 Valašské Meziříčí		Datum	11/2015	
			Měřítko	1 : 50	
Název akce	Pasport objektu Kulturního domu Lhota u Choryně, Valašské Meziříčí		Pasport stavby		
Výkres	Půdorys 1 PP		část D	č. výkresu 01.	

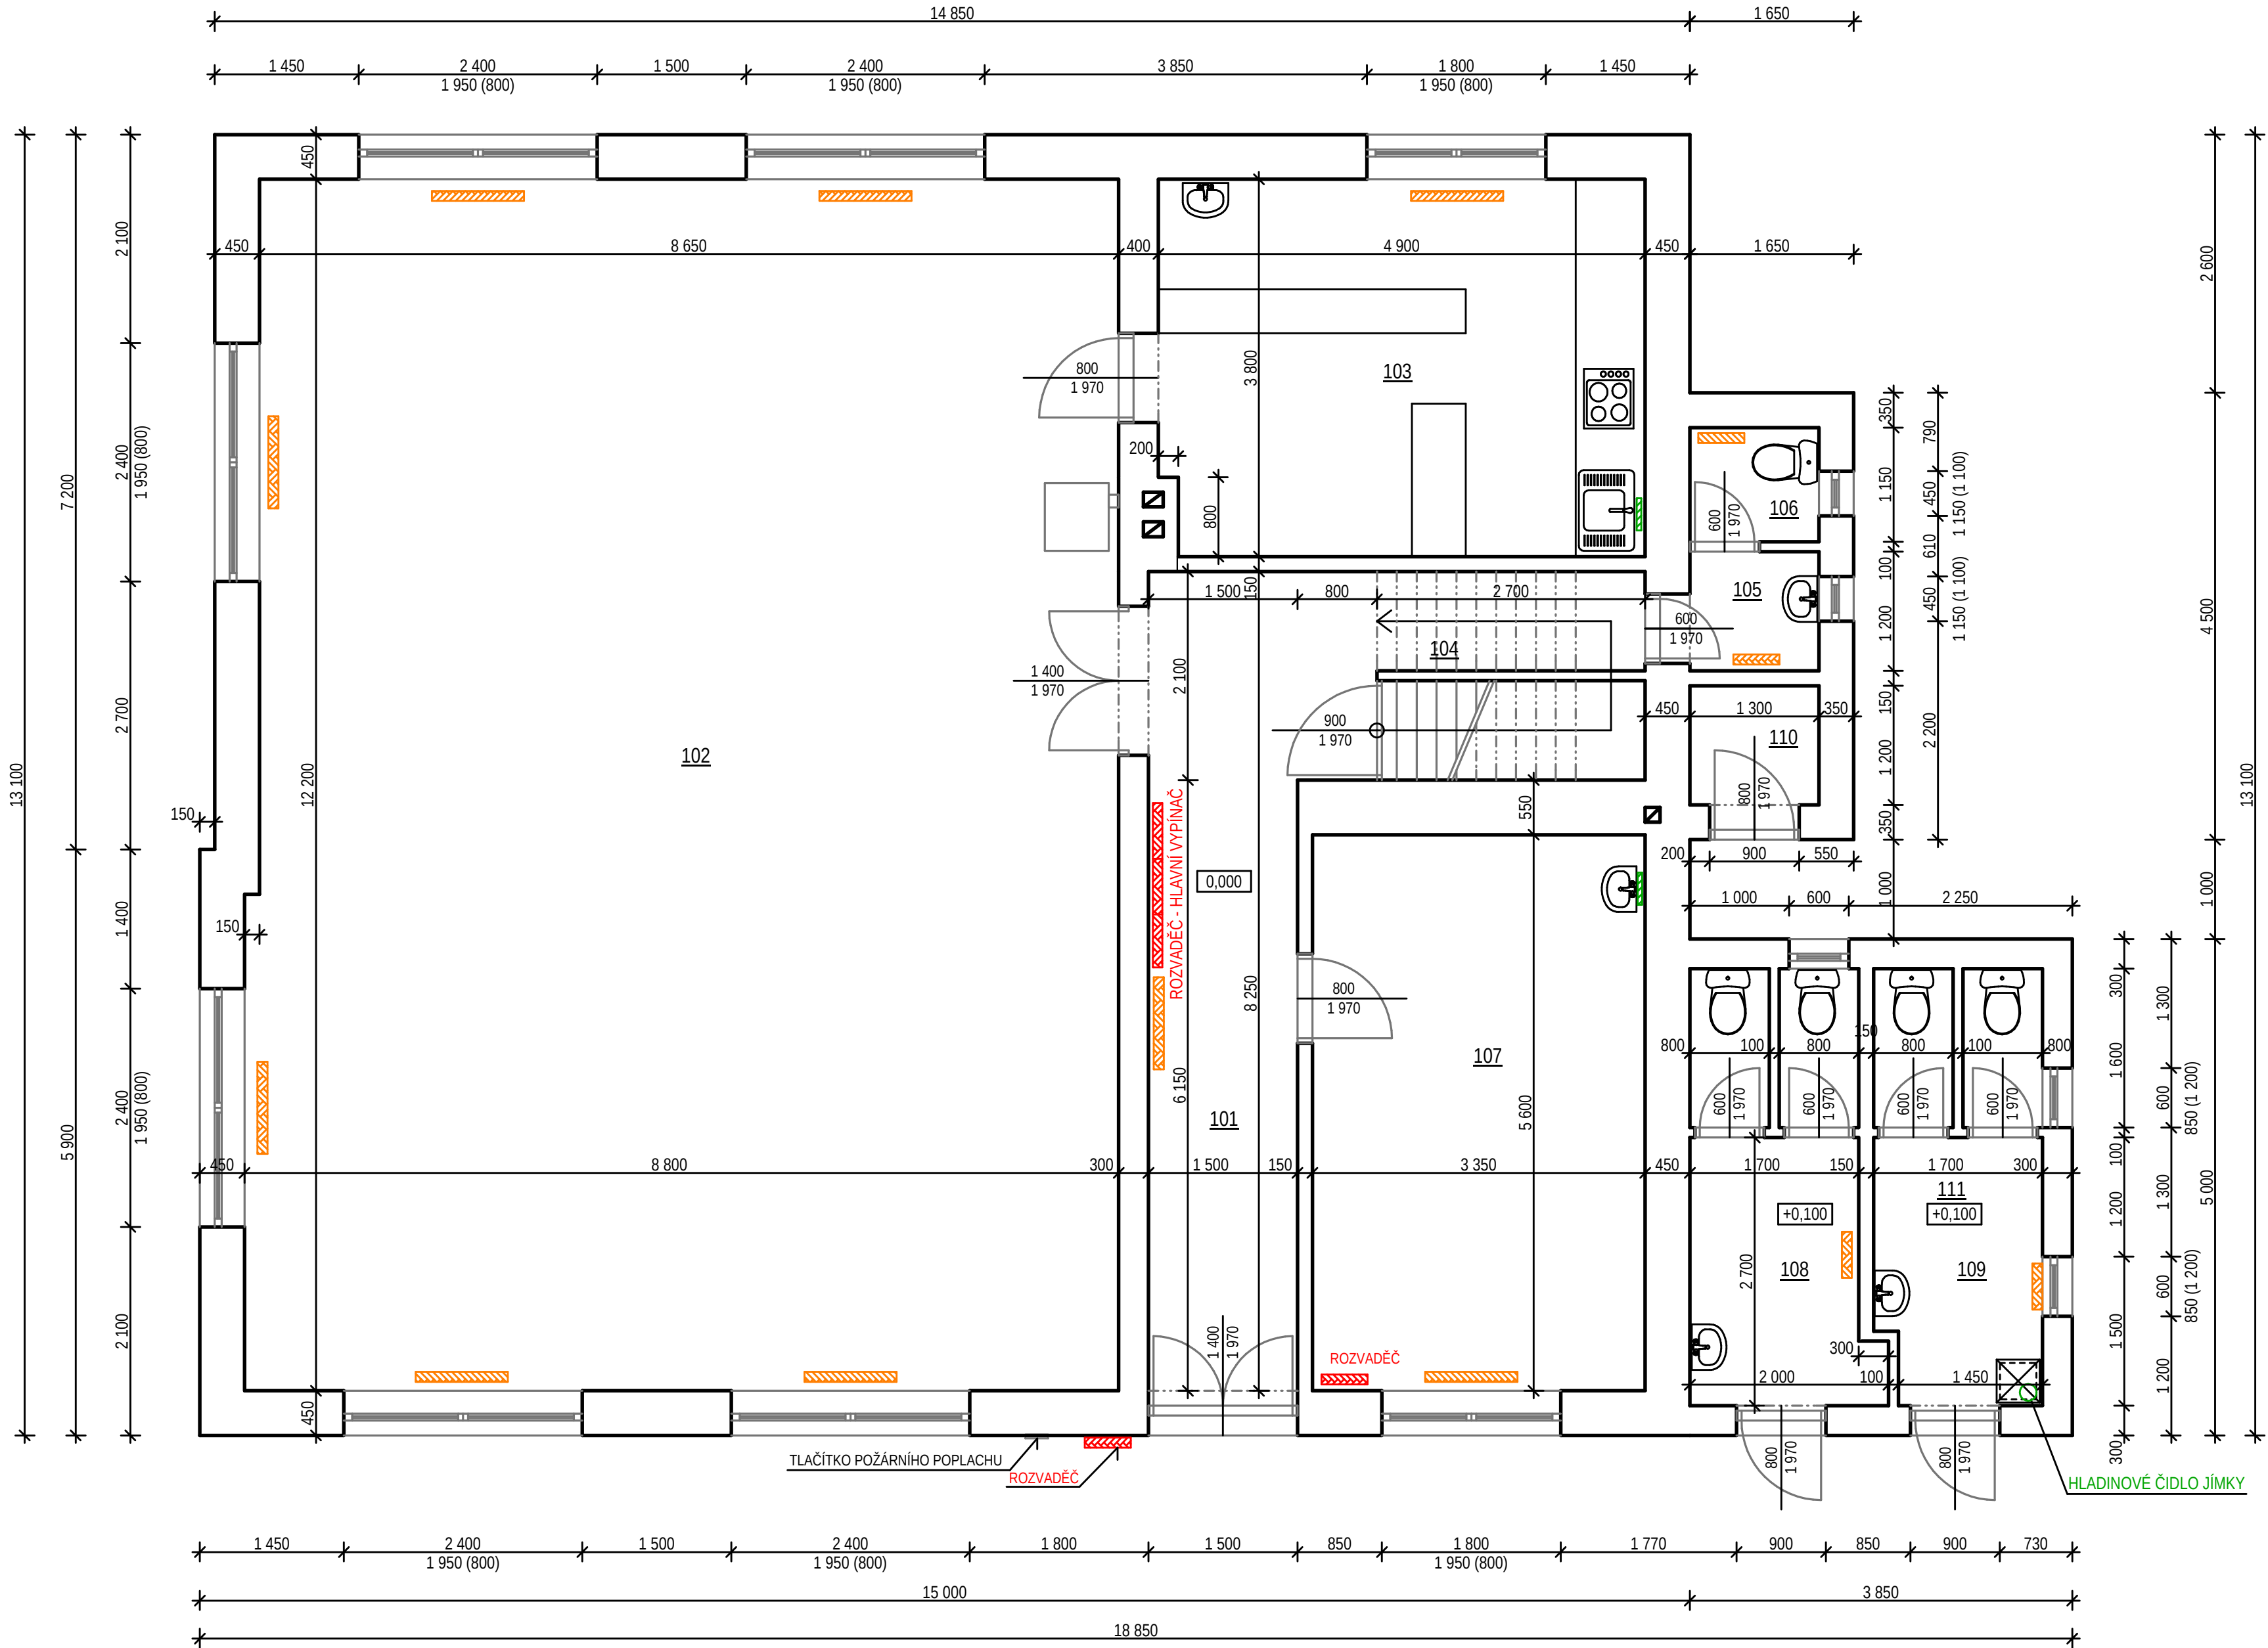

LEGENDA MÍSTNOSTÍ

M. Č.	NÁZEV	PLOCHA m2	PODLAHA	POVRCHY STĚN
101	VSTUPNÍ CHODBA	16,80	KERAMICKÁ DLAŽBA	
102	SÁL	106,30	PVC	OMÍTKA + MALBA
103	KUCHYŇKA	18,45	PVC	OMÍTKA + MALBA
104	SCHODIŠTĚ	2,65	PVC	OMÍTKA + MALBA
105	WC PŘEDSÍŇ	1,85	KERAMICKÁ DLAŽBA	OMÍTKA + MALBA + KER. OBKLAD
106	WC	1,20	KERAMICKÁ DLAŽBA	OMÍTKA + MALBA + KER. OBKLAD
107	KNIHOVNA	18,20	PVC	OMÍTKA + MALBA
108	WC MUŽI	7,68	KERAMICKÁ DLAŽBA	OMÍTKA + MALBA + KER. OBKLAD
109	WC ŽENY	7,29	KERAMICKÁ DLAŽBA	OMÍTKA + MALBA + KER. OBKLAD
110	VSTUP DO ZVONIČKY	1,50	KERAMICKÁ DLAŽBA	OMÍTKA + MALBA + KER. OBKLAD

LEGENDA HMOT

STÁVAJÍCÍ ZDĚNÉ KONSTRUKCE ZE ZDIVA SMÍŠENÉHO NA MALTU MVC

LEGENDA ZNAČEK


- ROZVADĚČ ELEKTŘINY
- HLAVNÍ UZÁVĚR VODY
- ELEKTRICKÉ PŘÍMOTOPNÉ TOPIDLO
- ELEKTRICKÝ OHŘÍVAČ VODY

Zodpovědný projektant		Kreslil		Dana HAUERLANDOVÁ K Nemocnici 2232/81 741 01 Nový Jičín tel. 737 911 882 IČO 413 914 38	
Dana HAUERLANDOVÁ		Dana HAUERLANDOVÁ			
Katastrální území	k. ú. Lhota u Choryně parc. č. st. 47				
Vlastník	Město Valašské Meziříčí Náměstí 7/5, 757 01 Valašské Meziříčí			Datum	11/2015
				Měřítko	1 : 50
Název akce	Pasport objektu Kulturního domu Lhota u Choryně, Valašské Meziříčí			Pasport stavby	
Výkres	Půdorys 1 NP			část	č. výkresu
				D	02.




LEGENDA HMOT

- STÁVAJÍCÍ ZDĚNÉ KONSTRUKCE
- STÁVAJÍCÍ DŘEVĚNÉ KONSTRUKCE
- STÁVAJÍCÍ BETONOVÉ KONSTRUKCE
- STÁVAJÍCÍ NÁSYPY
- ROSTLÝ TERÉN

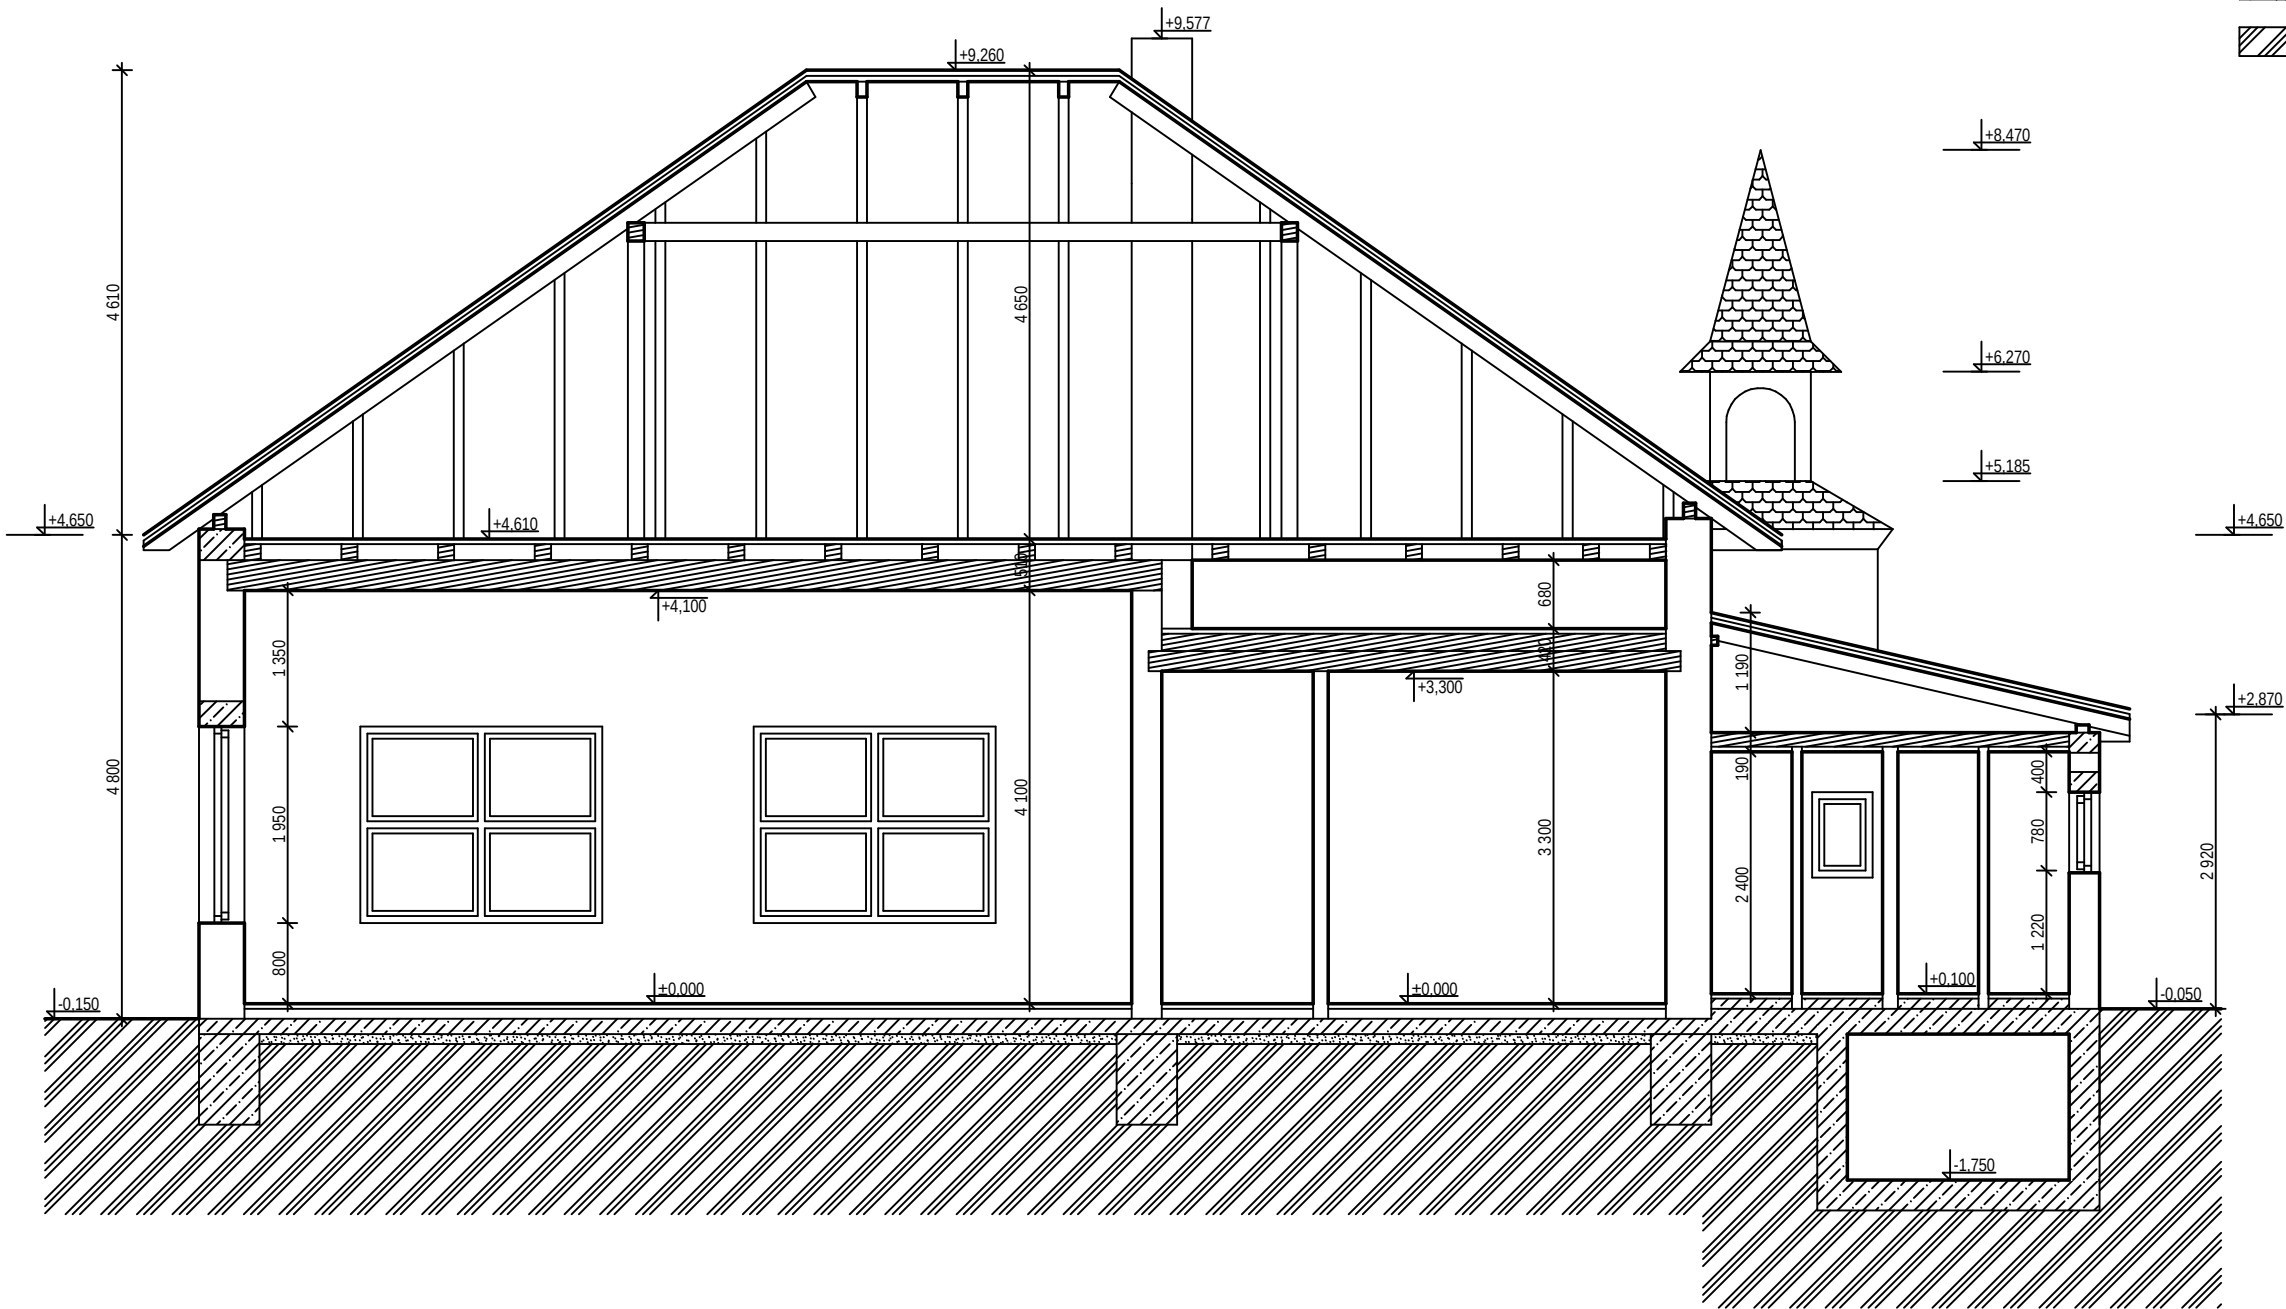


Zodpovědný projektant		Kreslil		Dana HAUERLANDOVÁ K Nemocnici 2232/81 741 01 Nový Jičín tel. 737 911 882 IČO 413 914 38	
Dana HAUERLANDOVÁ		Dana HAUERLANDOVÁ			
Katastrální území	k. ú. Lhota u Choryně parc. č. st. 47				
Vlastník	Město Valašské Meziříčí Náměstí 7/5, 757 01 Valašské Meziříčí			Datum	11/2015
				Měřítko	1 : 75
Název akce	Pasport objektu Kulturního domu Lhota u Choryně, Valašské Meziříčí			Pasport stavby	
Výkres	Řez 1 - 1			část D	č. výkresu 04.

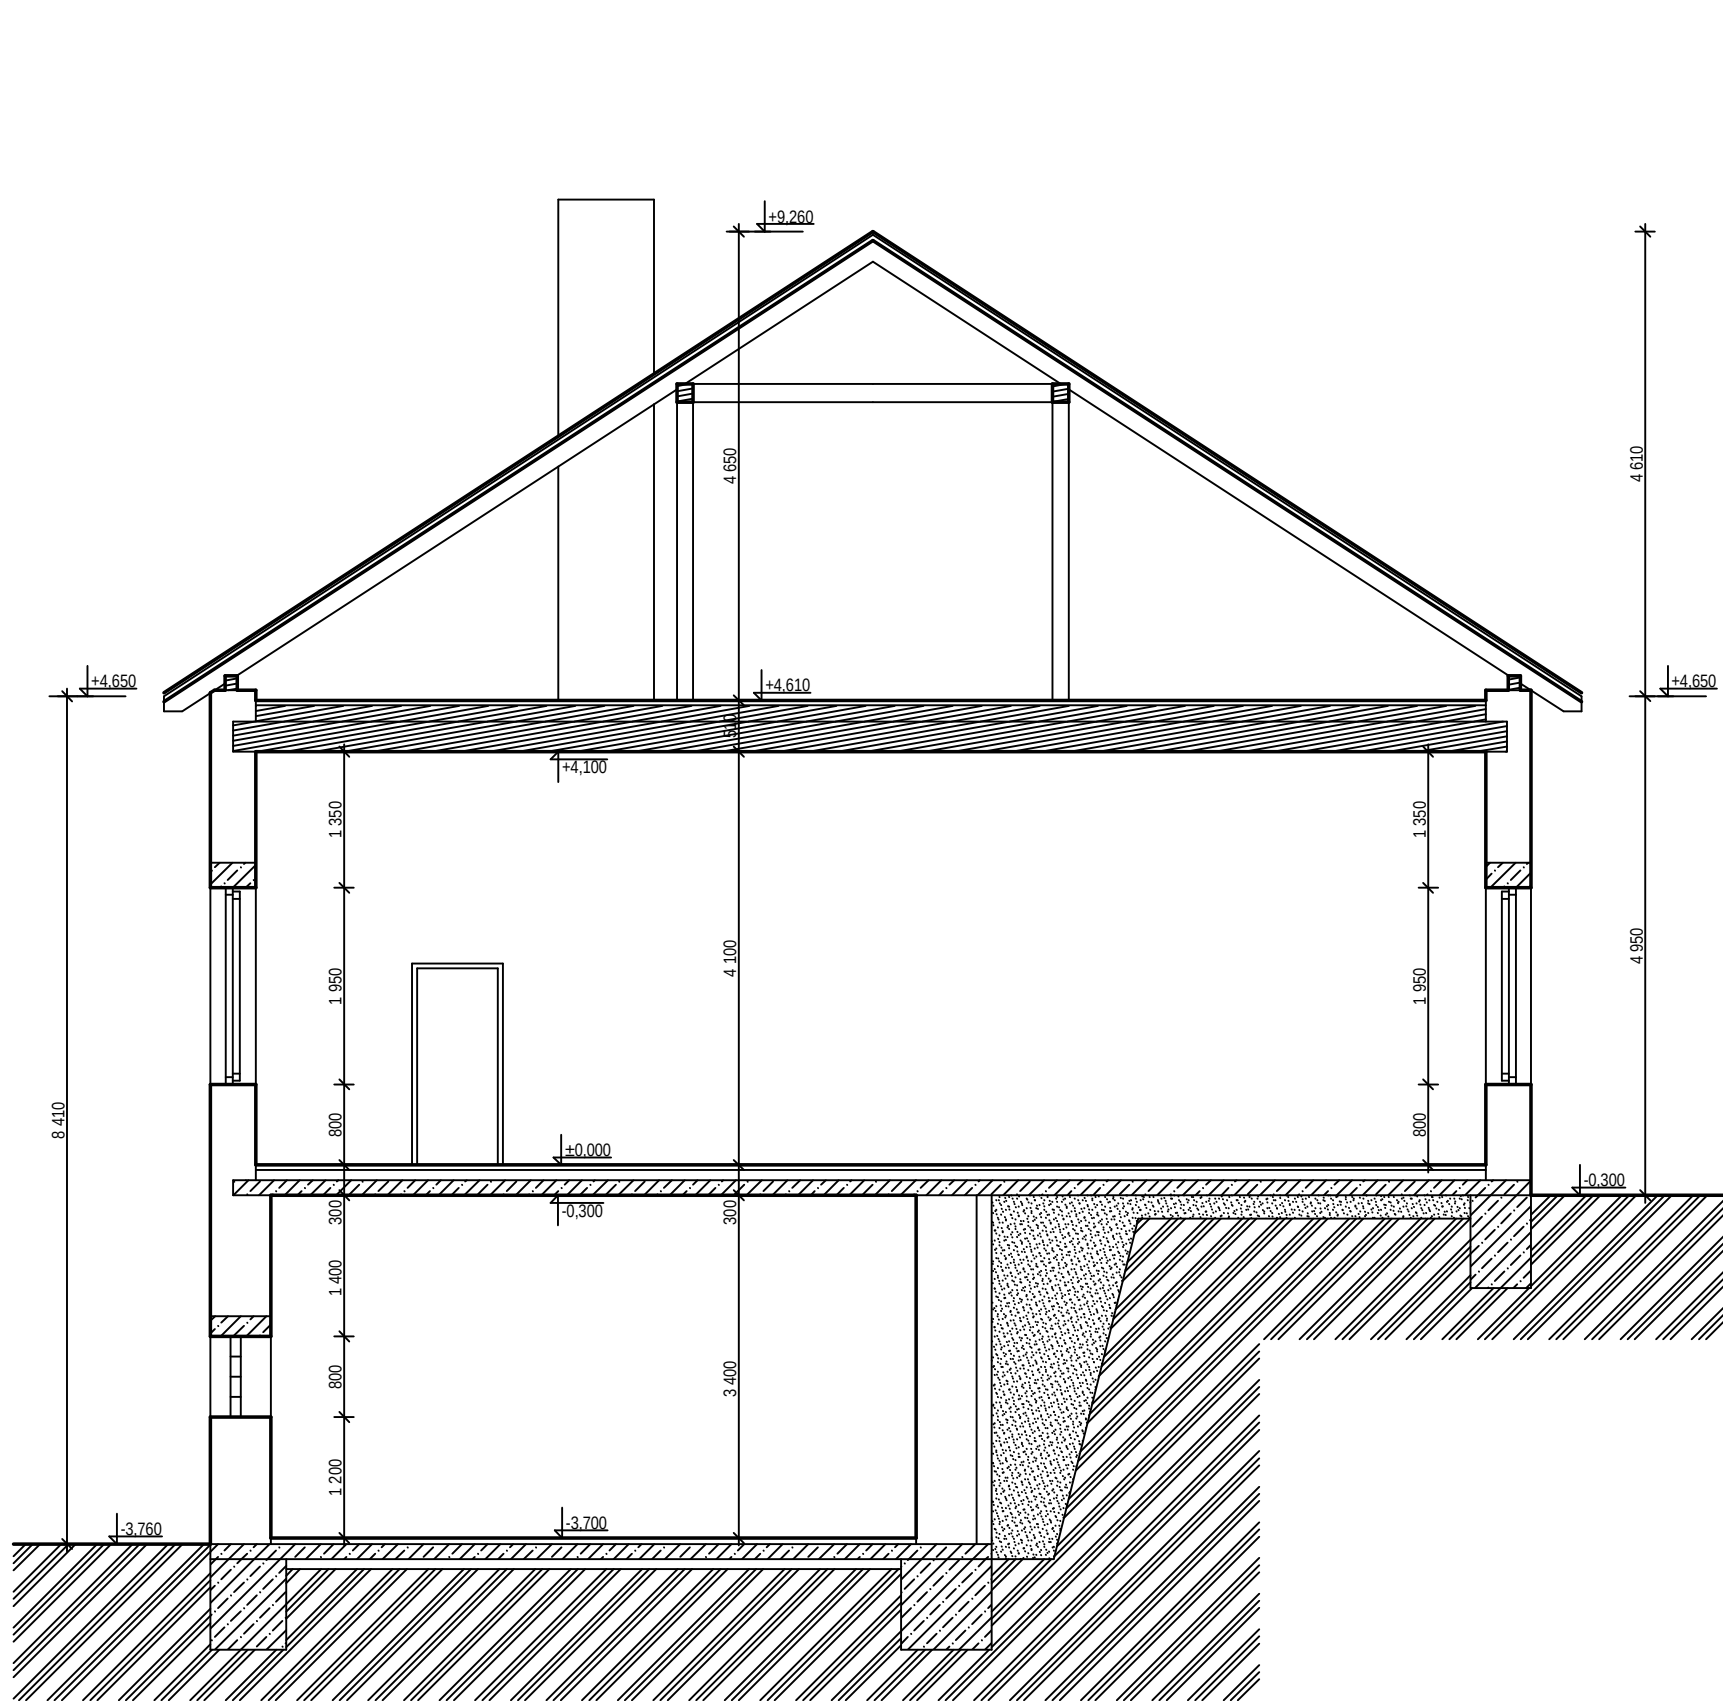

LEGENDA HMOT

- STÁVAJÍCÍ ZDĚNÉ KONSTRUKCE
- STÁVAJÍCÍ DŘEVĚNÉ KONSTRUKCE
- STÁVAJÍCÍ BETONOVÉ KONSTRUKCE
- STÁVAJÍCÍ NÁSYPY
- ROSTLÝ TERÉN


Zodpovědný projektant		Kreslil		Dana HAUERLANDOVÁ K Nemocnici 2232/81 741 01 Nový Jičín tel. 737 911 882 IČO 413 914 38	
Dana HAUERLANDOVÁ		Dana HAUERLANDOVÁ			
Katastrální území	k. ú. Lhota u Choryně parc. č. st. 47				
Vlastník	Město Valašské Meziříčí Náměstí 7/5, 757 01 Valašské Meziříčí			Datum	11/2015
				Měřítko	1 : 75
Název akce	Pasport objektu Kulturního domu Lhota u Choryně, Valašské Meziříčí			Pasport stavby	
Výkres	Řez 2 - 2			část D	č. výkresu 05.

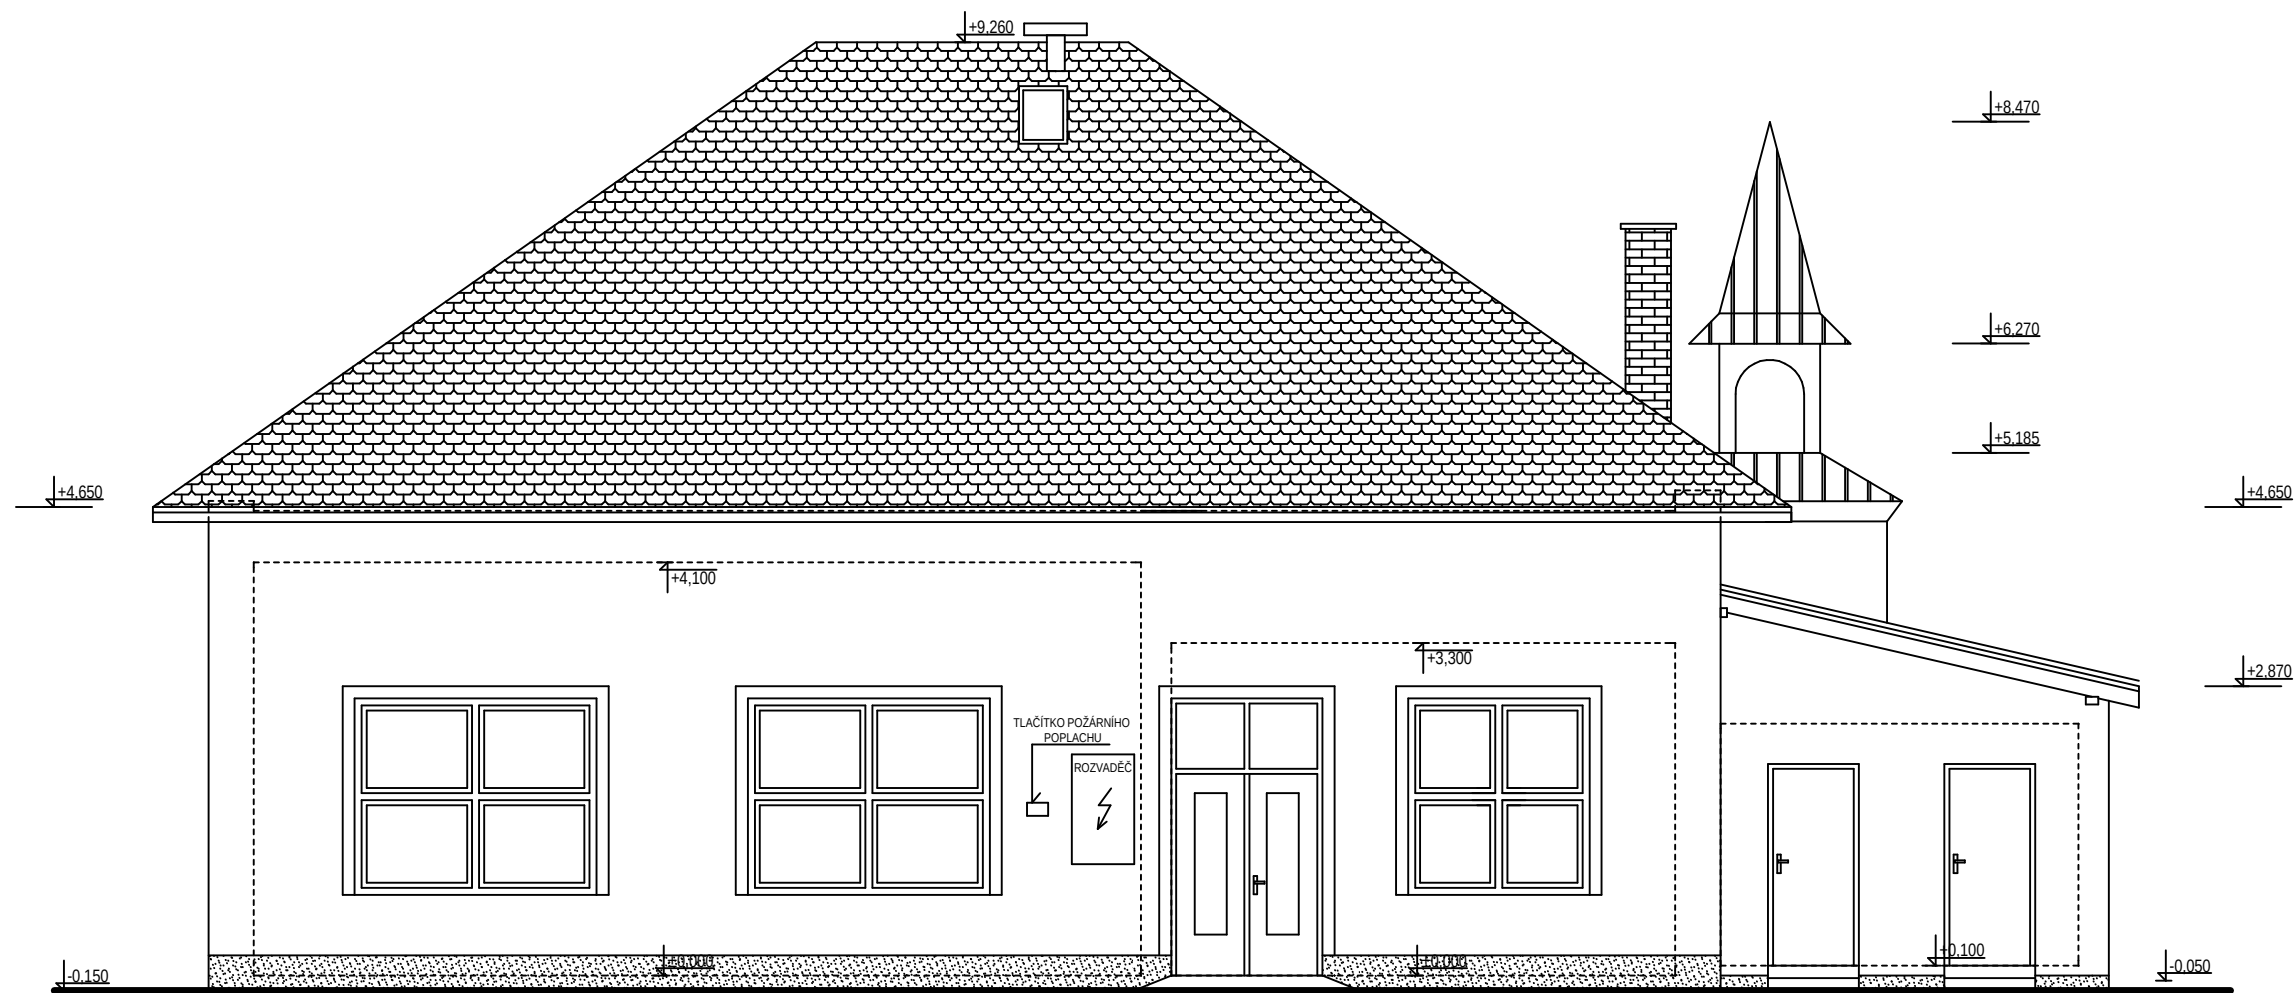


Zodpovědný projektant		Kreslil		Dana HAUERLANDOVÁ K Nemocnici 2232/81 741 01 Nový Jičín tel. 737 911 882 IČO 413 914 38	
Dana HAUERLANDOVÁ		Dana HAUERLANDOVÁ			
Katastrální území	k. ú. Lhota u Choryně parc. č. st. 47				
Vlastník	Město Valašské Meziříčí Náměstí 7/5, 757 01 Valašské Meziříčí			Datum	11/2015
				Měřítko	1 : 75
Název akce	Pasport objektu Kulturního domu Lhota u Choryně, Valašské Meziříčí			Pasport stavby	
Výkres	Pohled jižní			část D	č. výkresu 06.




Zodpovědný projektant		Kreslil		Dana HAUERLANDOVÁ K Nemocnici 2232/81 741 01 Nový Jičín tel. 737 911 882 IČO 413 914 38	
Dana HAUERLANDOVÁ		Dana HAUERLANDOVÁ			
Katastrální území	k. ú. Lhota u Choryně parc. č. st. 47				
Vlastník	Město Valašské Meziříčí Náměstí 7/5, 757 01 Valašské Meziříčí			Datum	11/2015
				Měřítko	1 : 75
Název akce	Pasport objektu Kulturního domu Lhota u Choryně, Valašské Meziříčí			Pasport stavby	
Výkres	Pohled severní			část D	č. výkresu 07.

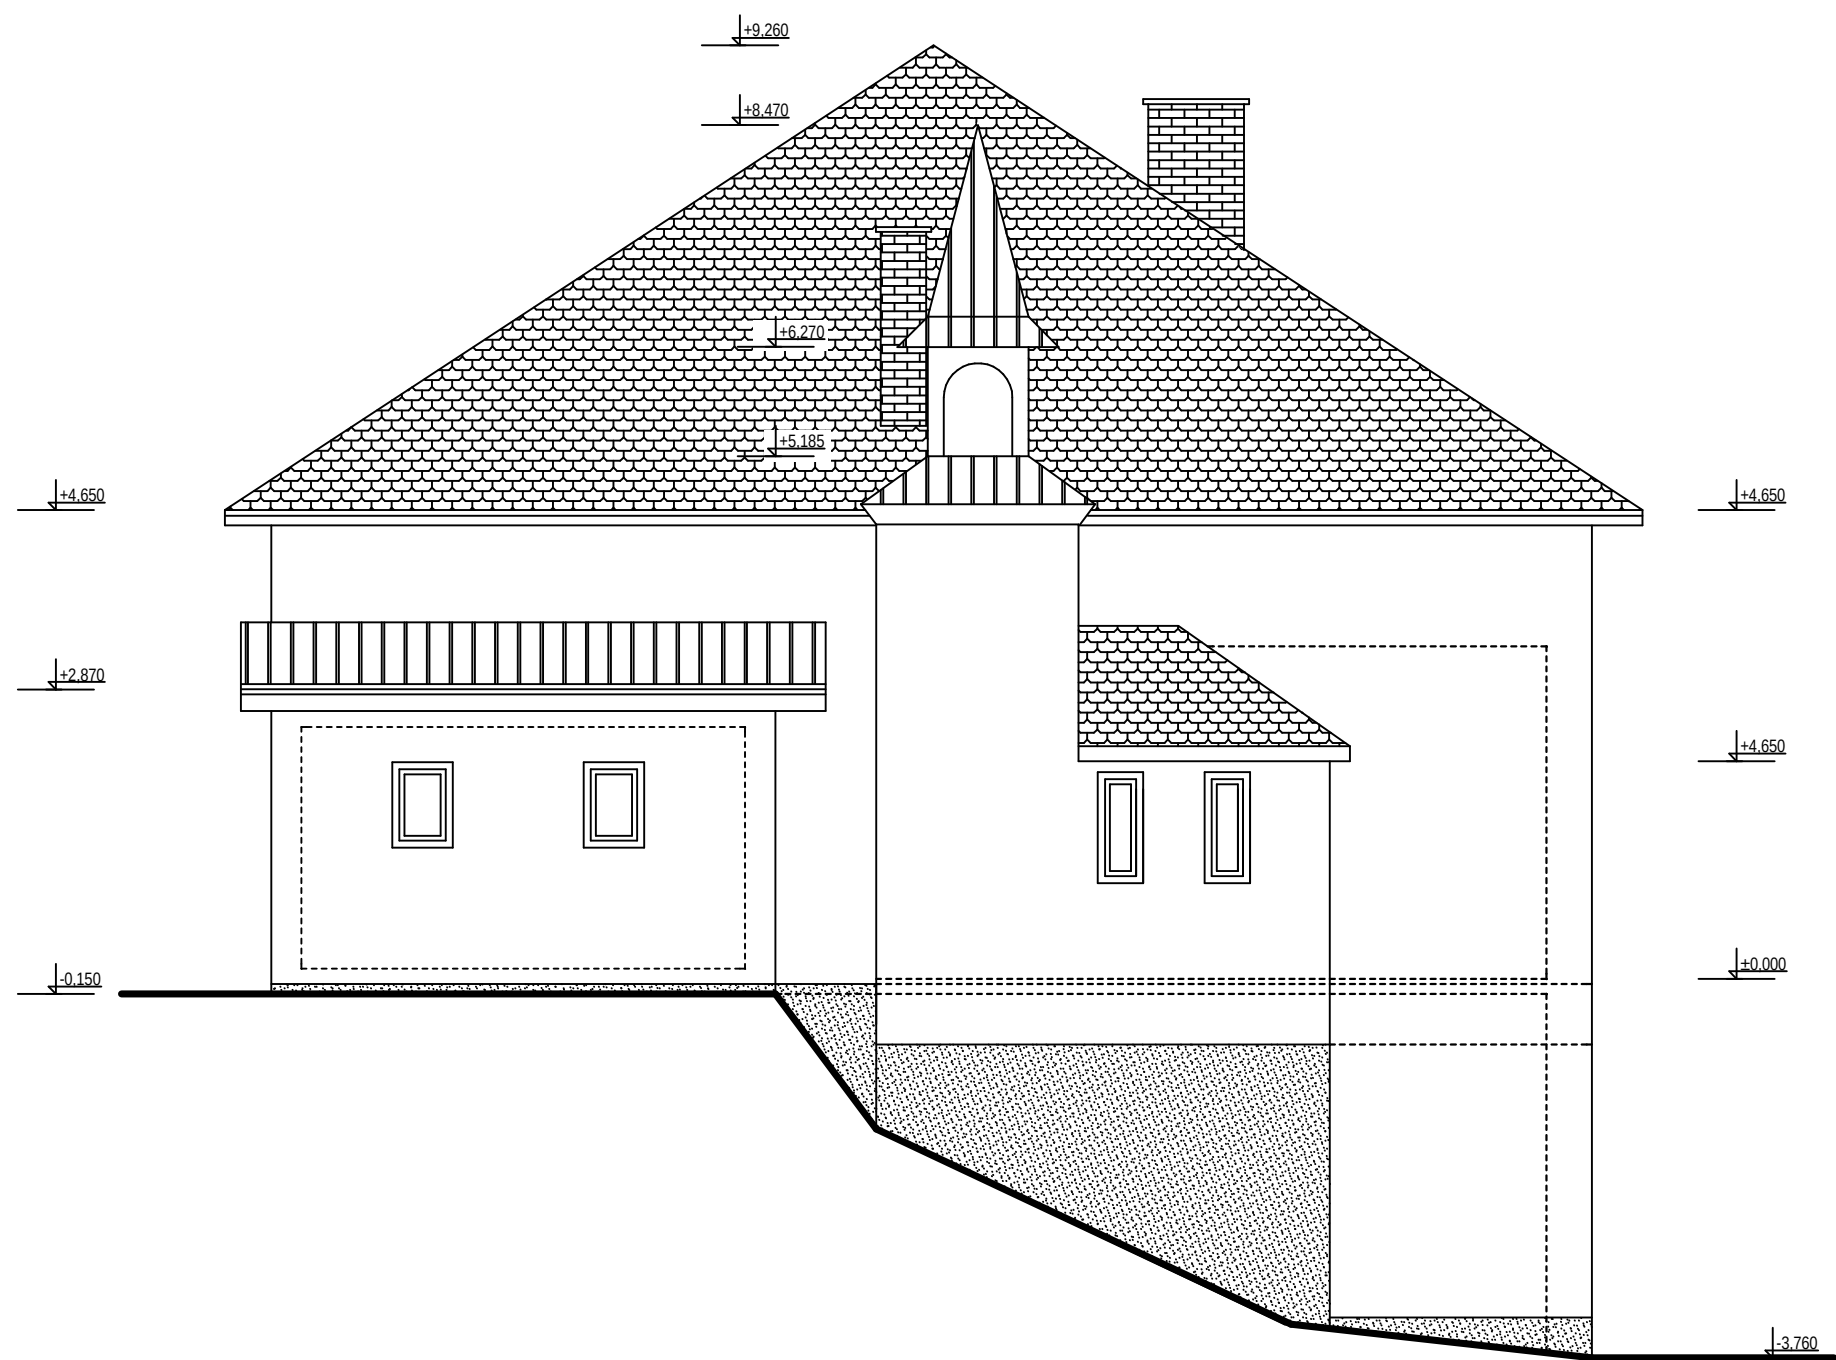

Zodpovědný projektant		Kreslil		Dana HAUERLANDOVÁ K Nemocnici 2232/81 741 01 Nový Jičín tel. 737 911 882 IČO 413 914 38	
Dana HAUERLANDOVÁ		Dana HAUERLANDOVÁ			
Katastrální území	k. ú. Lhota u Choryně parc. č. st. 47				
Vlastník	Město Valašské Meziříčí Náměstí 7/5, 757 01 Valašské Meziříčí			Datum	11/2015
				Měřítko	1 : 75
Název akce	Pasport objektu Kulturního domu Lhota u Choryně, Valašské Meziříčí			Pasport stavby	
Výkres	Pohled východní			část D	č. výkresu 08.

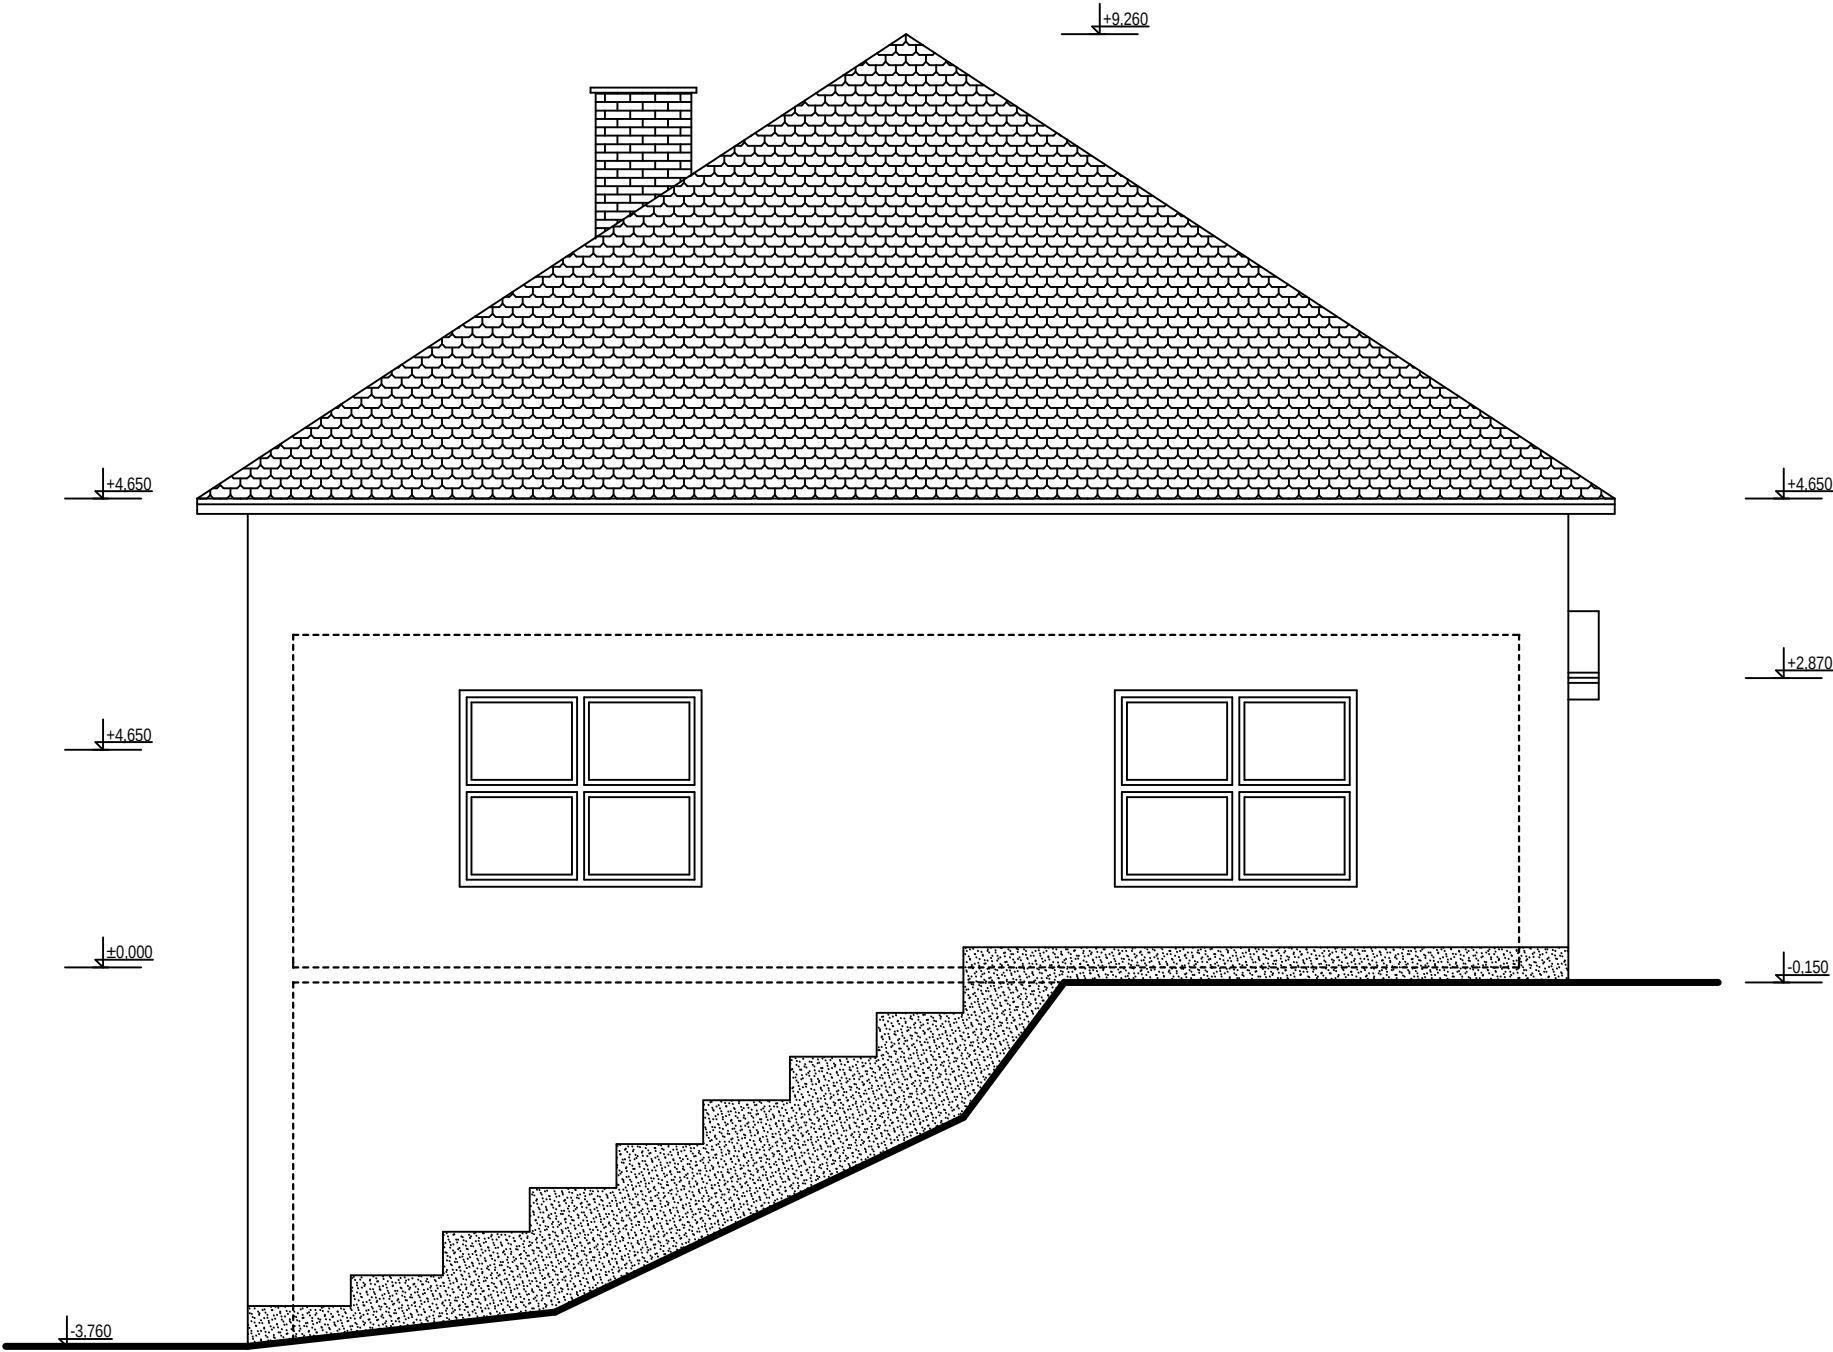

Zodpovědný projektant		Kreslil		Dana HAUERLANDOVÁ K Nemocnici 2232/81 741 01 Nový Jičín tel. 737 911 882 IČO 413 914 38	
Dana HAUERLANDOVÁ		Dana HAUERLANDOVÁ			
Katastrální území	k. ú. Lhota u Choryně parc. č. st. 47				
Vlastník	Město Valašské Meziříčí Náměstí 7/5, 757 01 Valašské Meziříčí			Datum	11/2015
				Měřítko	1 : 75
Název akce	Pasport objektu Kulturního domu Lhota u Choryně, Valašské Meziříčí			Pasport stavby	
Výkres	Pohled západní			část D	č. výkresu 09.

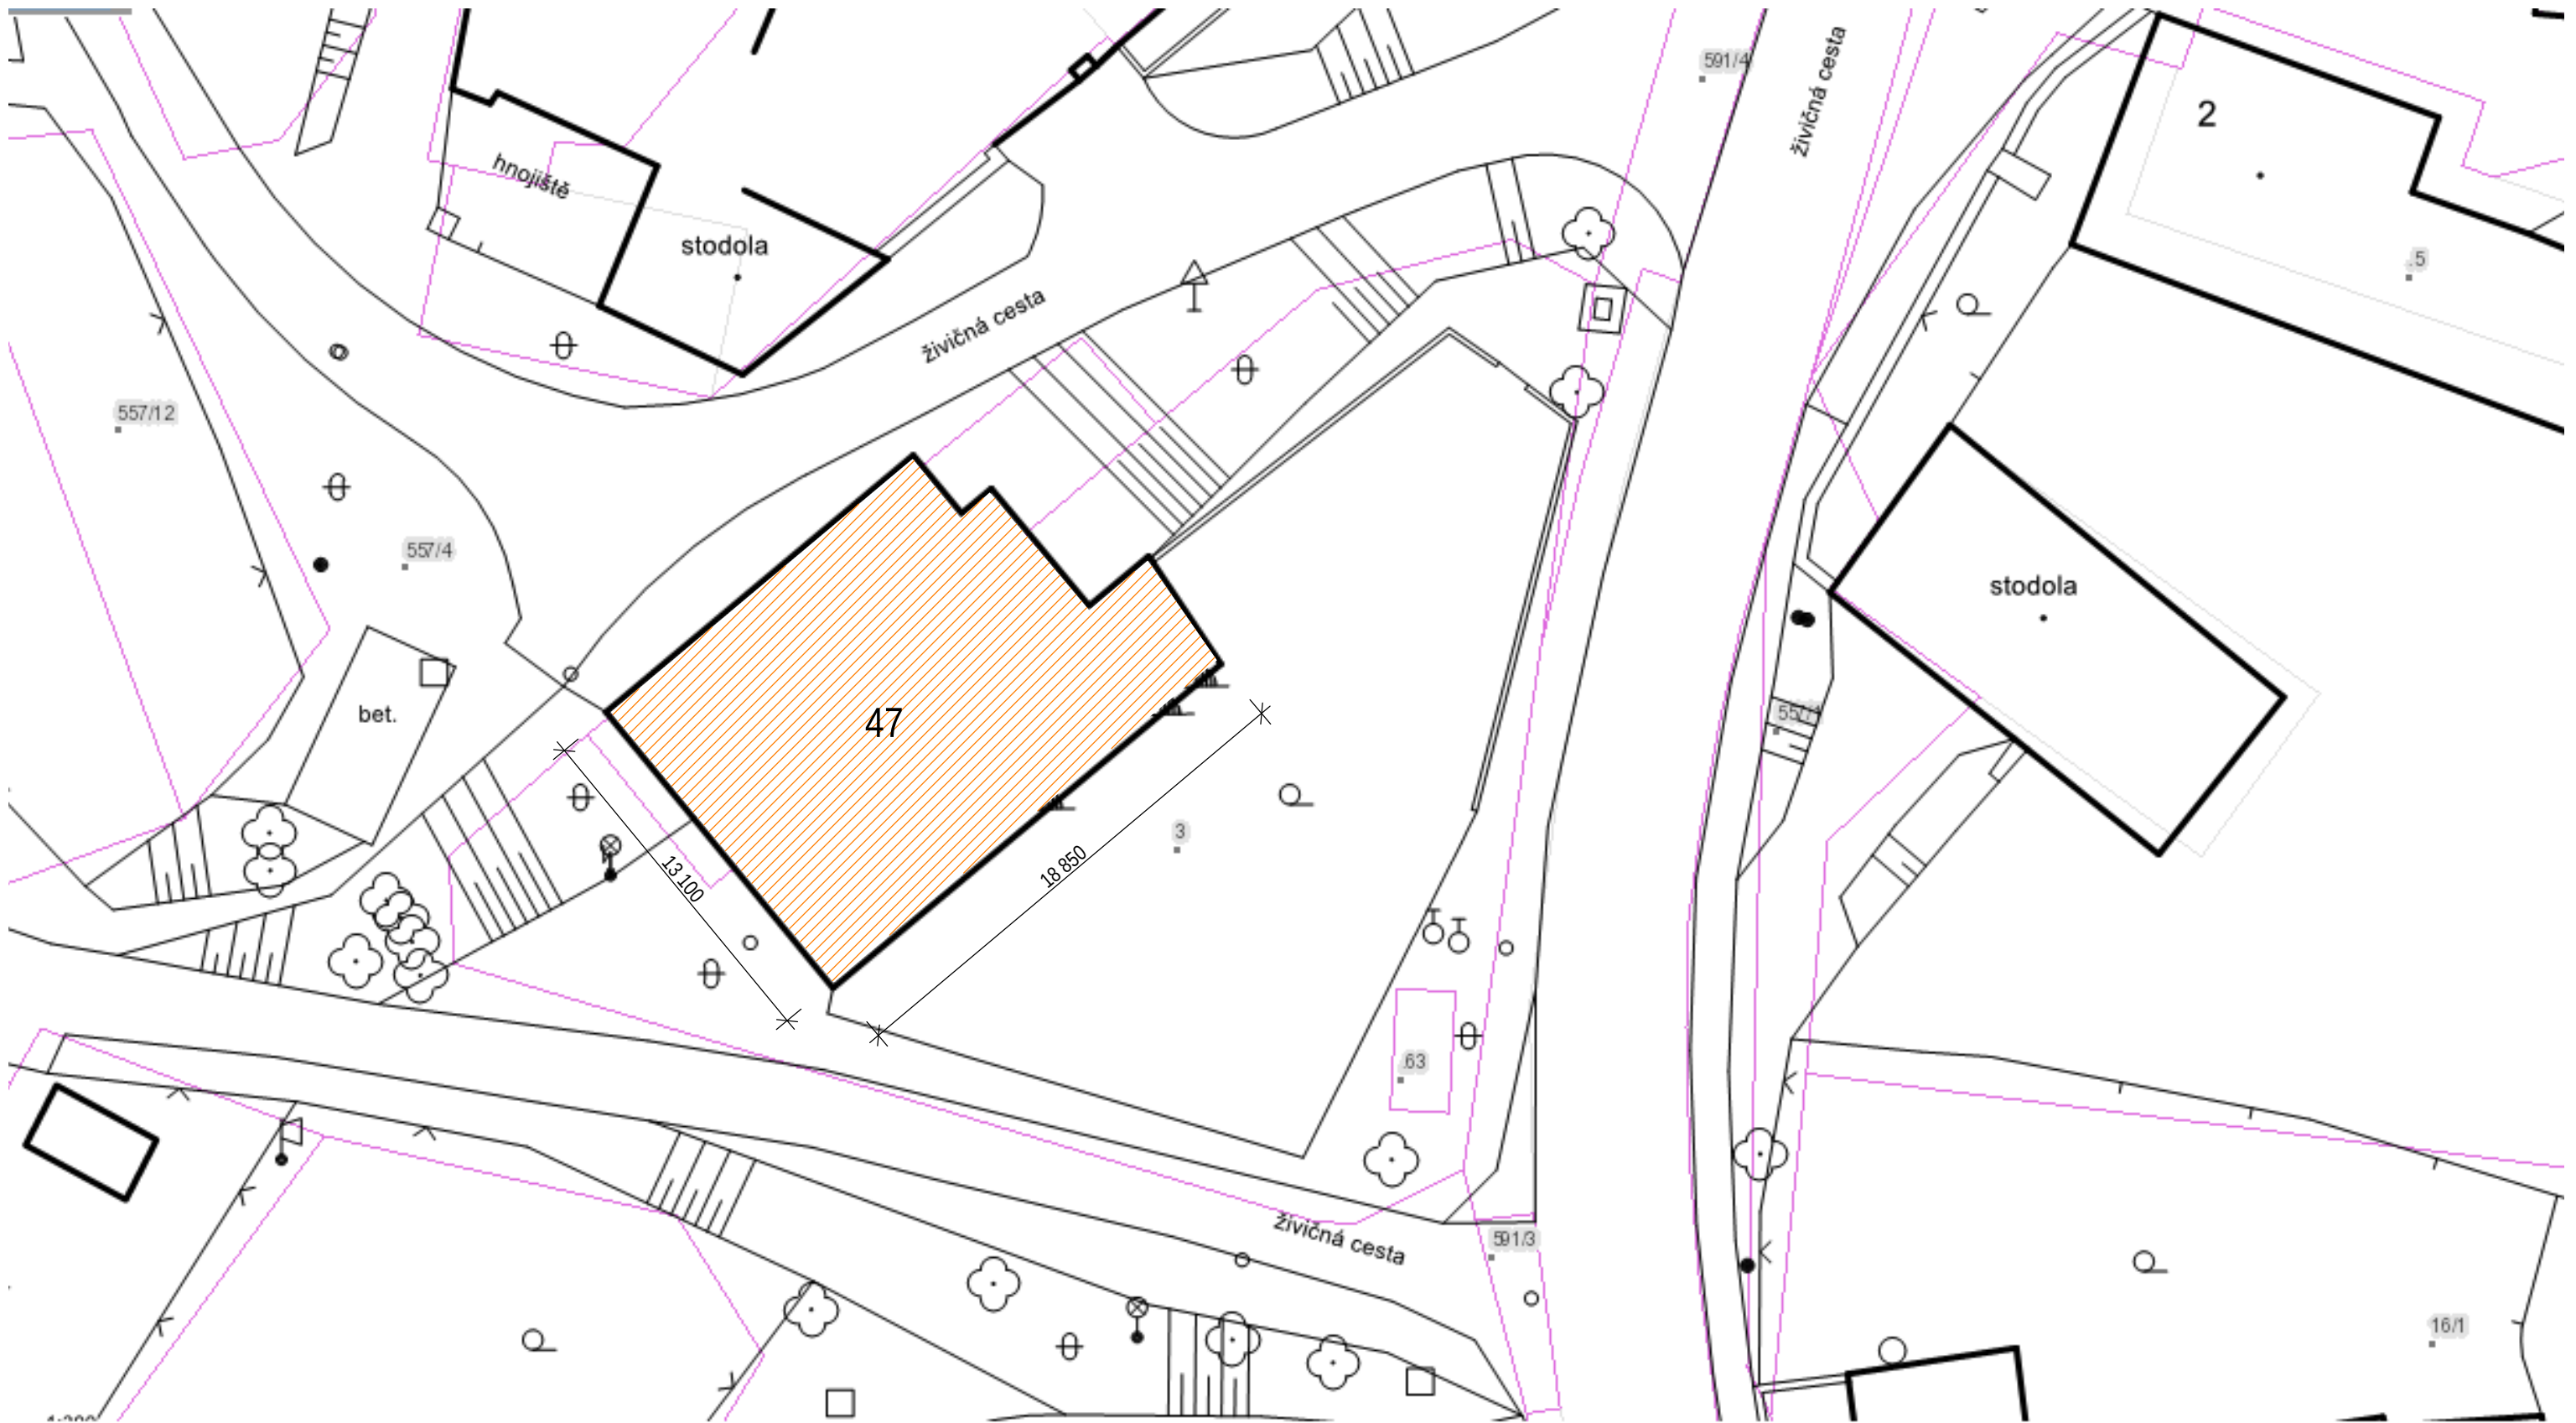

Zodpovědný projektant		Kreslil		Dana HAUERLANDOVÁ K Nemocnici 2232/81 741 01 Nový Jičín tel. 737 911 882 IČO 413 914 38	
Dana HAUERLANDOVÁ		Dana HAUERLANDOVÁ			
Katastrální území	k. ú. Lhota u Choryně parc. č. st. 47				
Vlastník	Město Valašské Meziříčí Náměstí 7/5, 757 01 Valašské Meziříčí			Datum	11/2015
				Měřítko	1 : 250
Název akce	Pasport objektu Kulturního domu Lhota u Choryně, Valašské Meziříčí			Pasport stavby	
Výkres	Situace			část C	č. výkresu C.1