



SCHODIŠTĚ - S5

6x150/300 + 9x150/300, Š=2000 mm  
mezipodesty ve sklonu cca 3%

bet. prefab. stupně 150/350, Š=1000 mm – 20 ks  
bet. prefab. stupně 150/350, Š=1000 mm – 20 ks

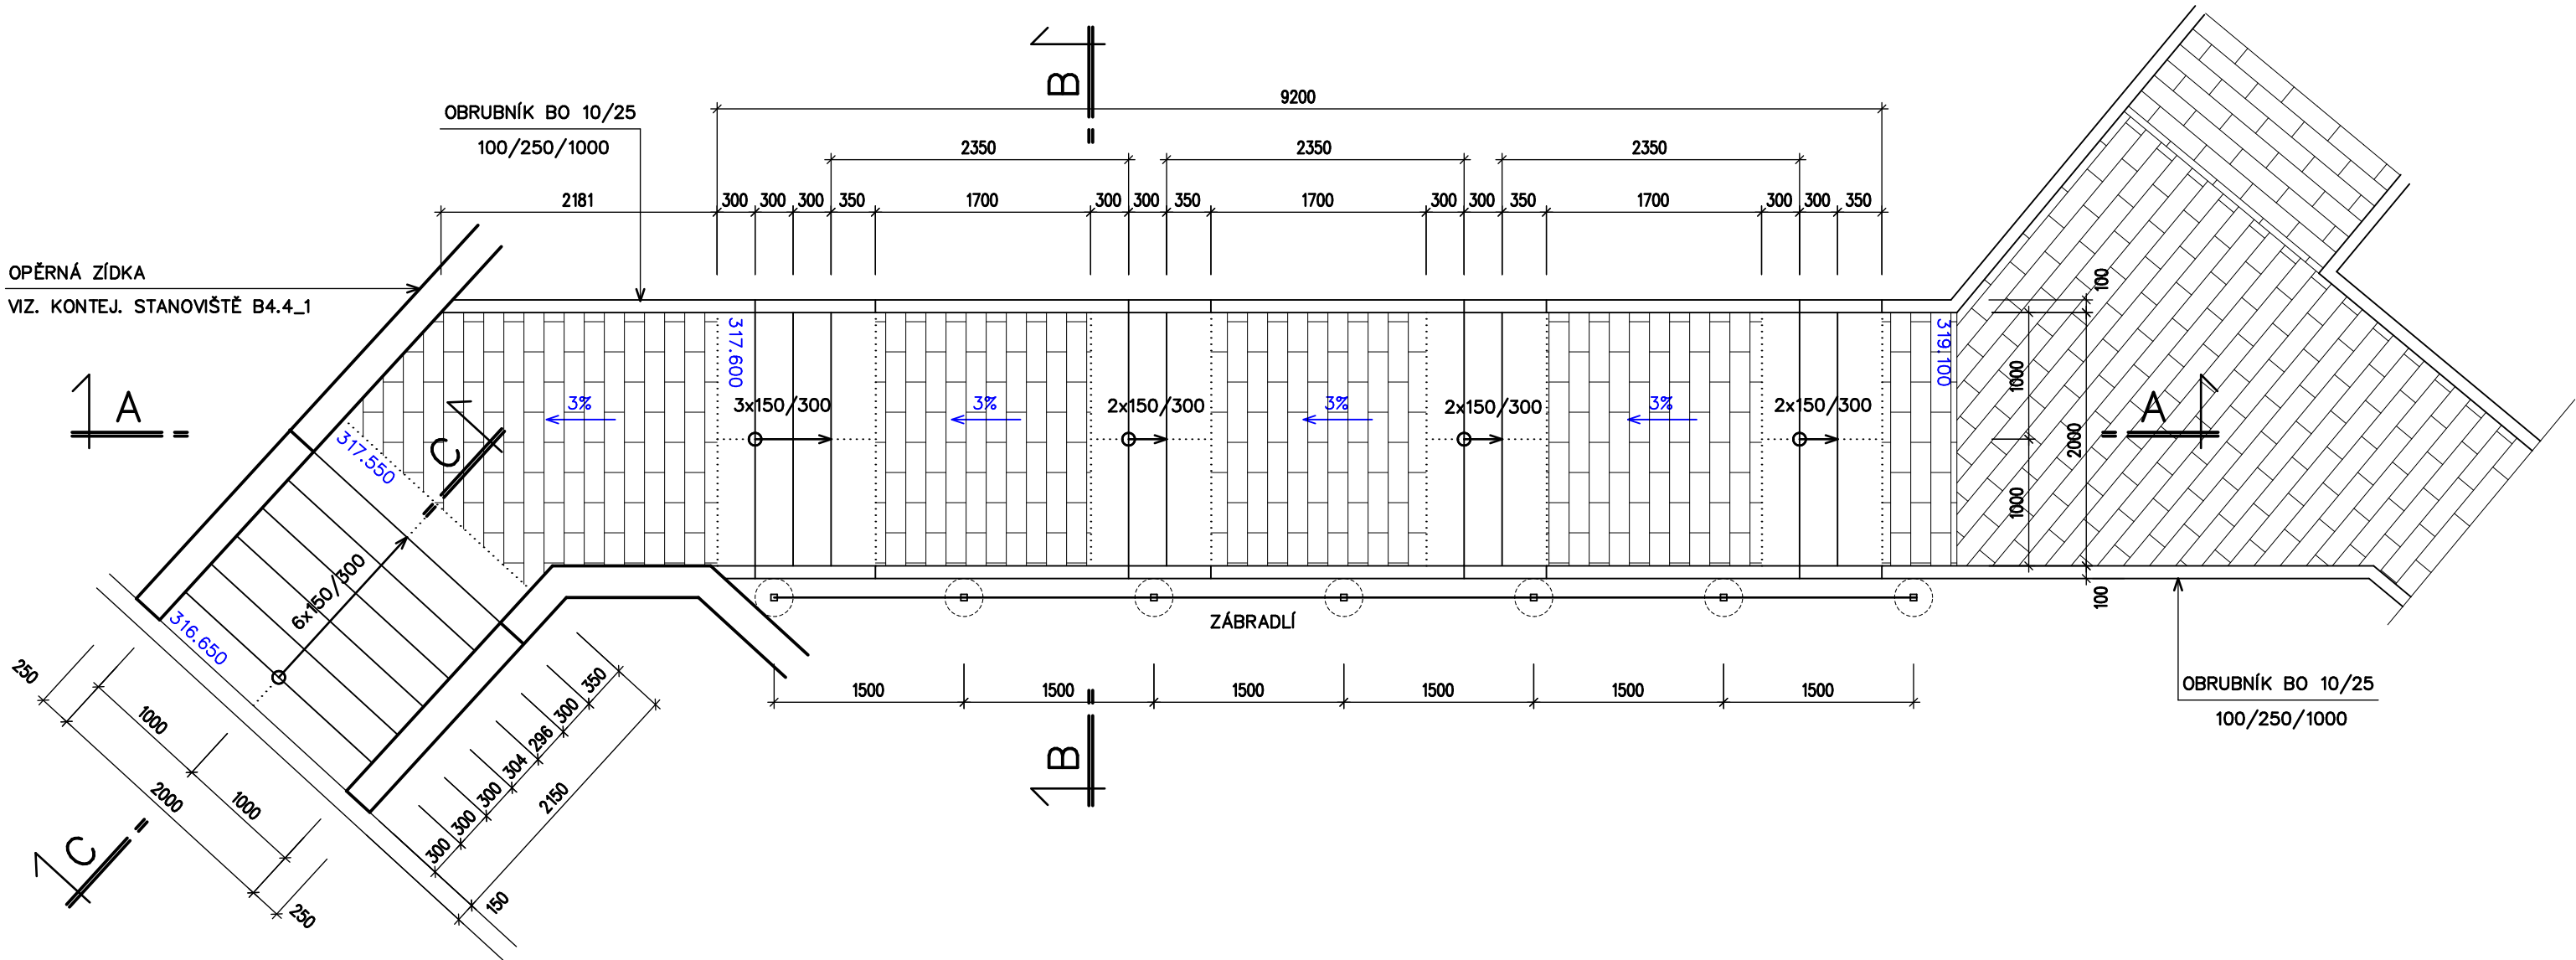


SCHODIŠTĚ – S5 – ŘEZ A–A

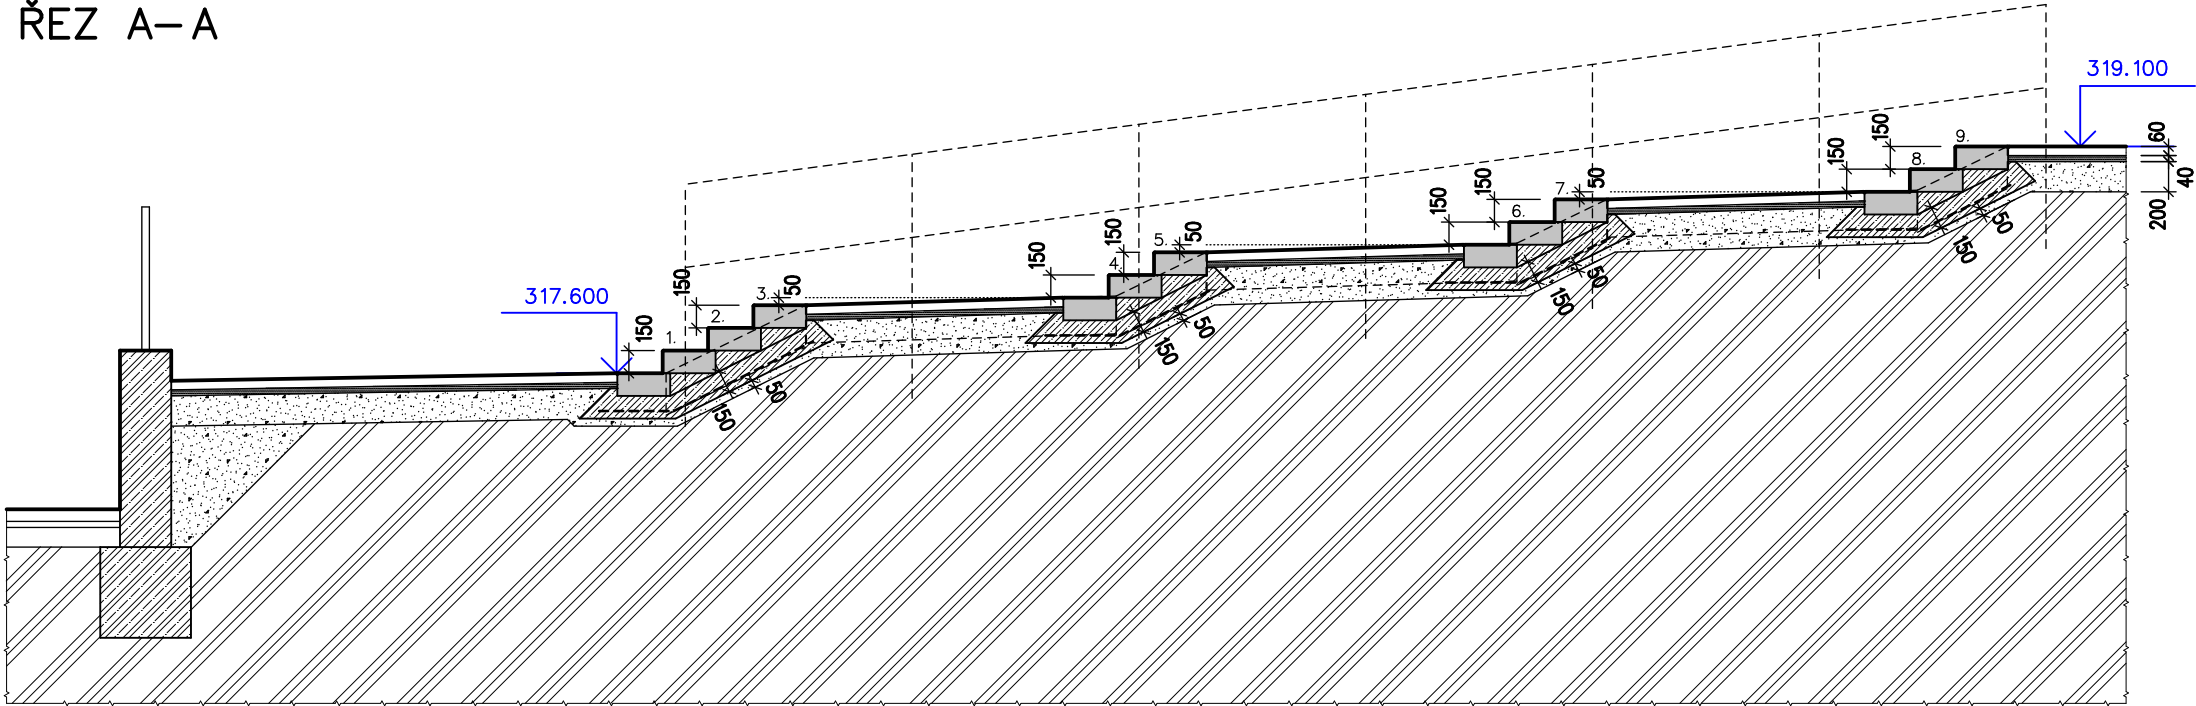


SCHODIŠTĚ – S5 – SCHÉMA ZÁBRADLÍ – 1 Ks  
nerezové


PROFIL JACKL 50/3 – 30,0 m  
HMOTNOST 4.17 kg/m x 30 = 125,0 kg

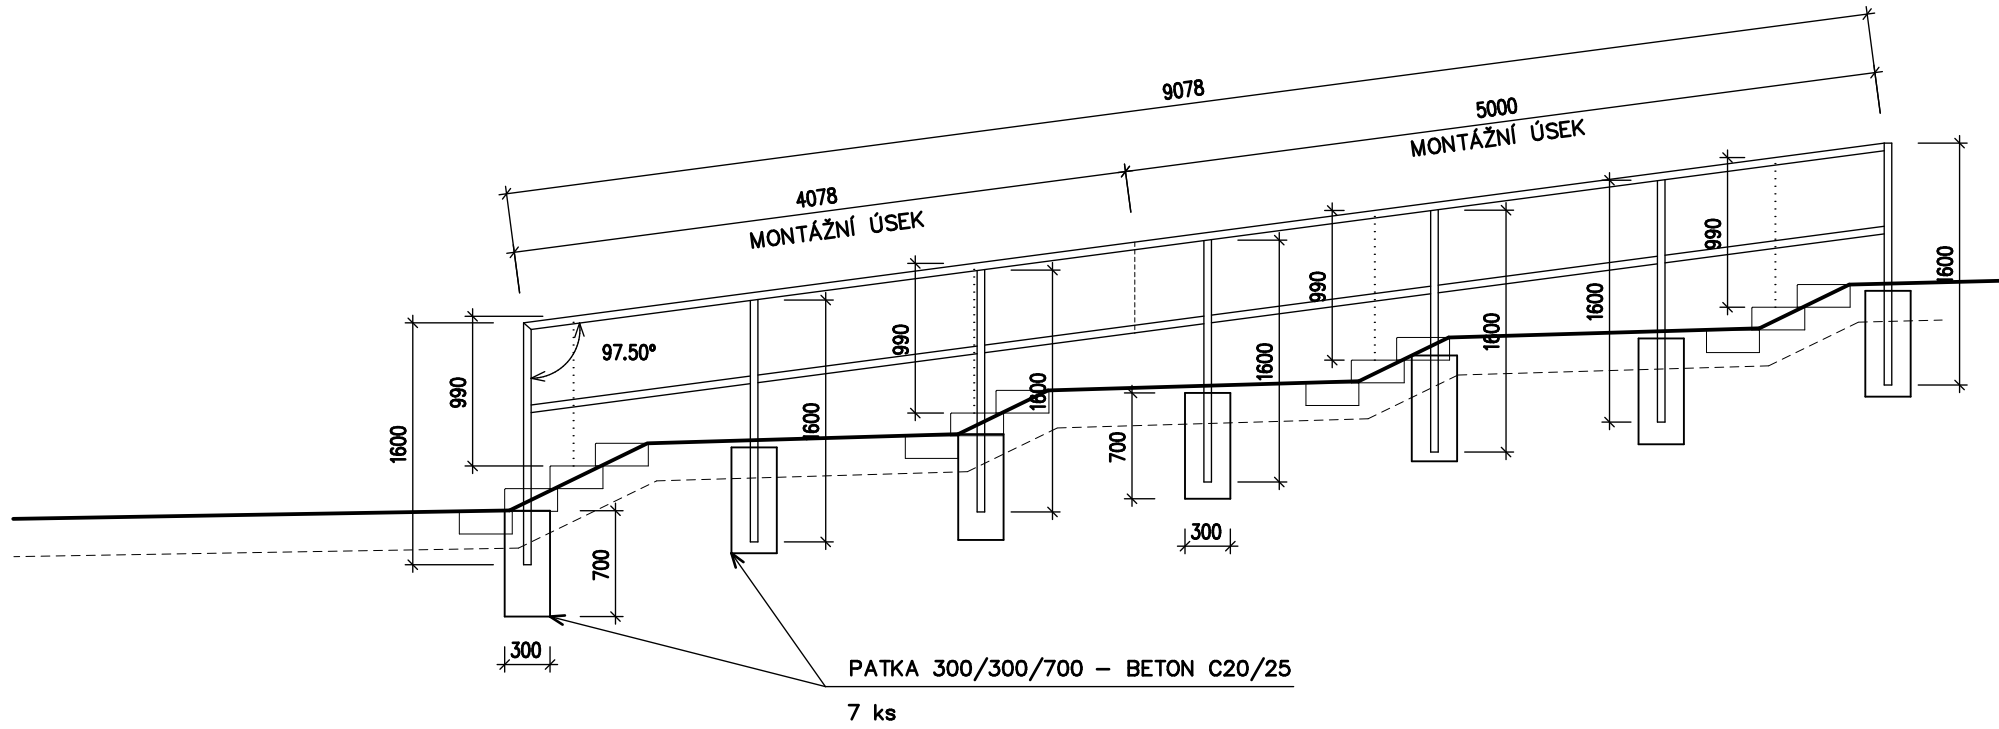

SCHODIŠTĚ – S5 – ŘEZ B–B

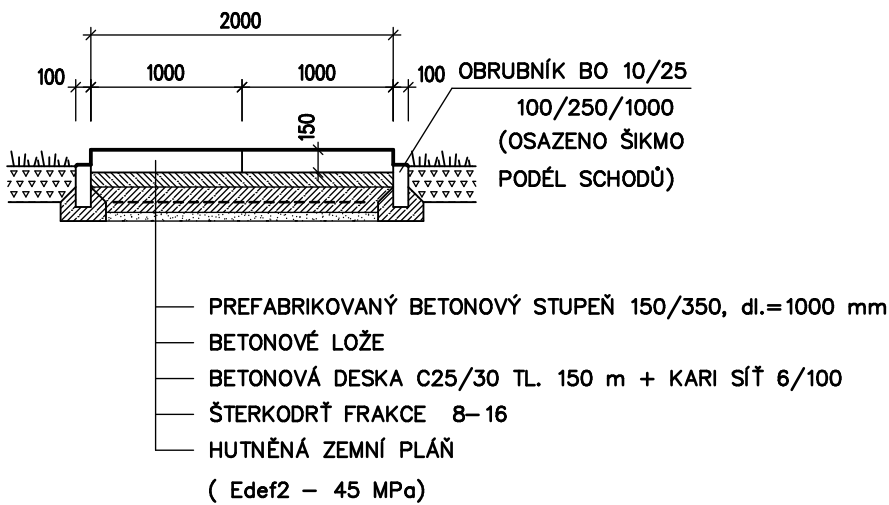

SCHODIŠTĚ – S5 – ŘEZ C–C

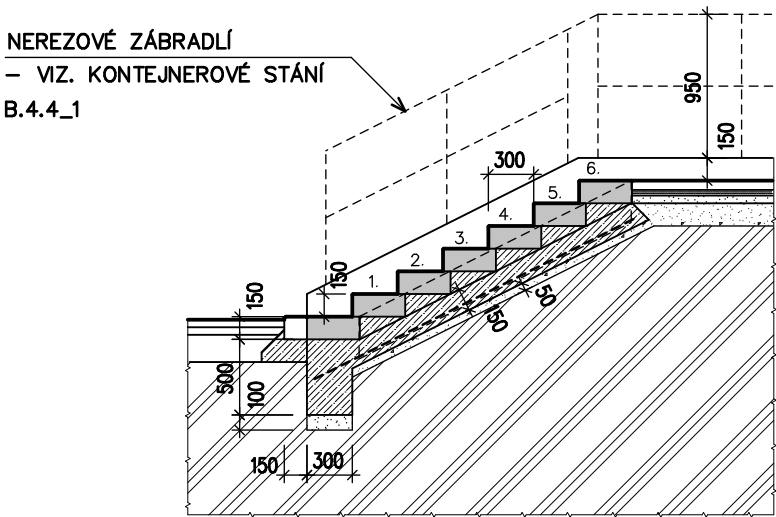


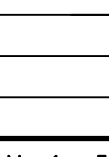
REGENERACE PANELOVÉHO SÍDLIŠTĚ VYHLÍDKA - V. ETAPA  
LOKALITA ULIC HAVLÍČKOVA A ZD. FIBICHA

SO 06 – ÚPRAVA A REKONSTRUKCE STÁVAJÍCÍCH CHODNÍKŮ

A.2.3.	ÚPRAVA A REKONSTRUKCE STÁVAJÍCÍCH CHODNÍKŮ V CELÉ LOKALITĚ
	OPRAVA VENKOVNÍCH DEŠŤOVÝCH ŽLABŮ

SPECIFIKACE BETONU

BETON DLE ČSN EN 206–1 Změna Z3  
Beton lože pro chodníkové obrubníky : C25/30 – XF1 – Dmax 8mm – F1  
Beton pro betonovou desku a lože schodů : C25/30 – XF1 – Dmax 8mm – F2

VYPRACOVAL : ING. ZÁDRAPOVÁ LENKA	ZODP. / PROJEKTANT : ING. ZÁDRAPA LEOŠ	AUTORIZOVAL : ING. ZÁDRAPA LEOŠ	 Hranická 271, 75701 Valašské Meziříčí www.lzprojekt.cz lzprojekt@lzprojekt.cz IČO: 06765734 DIČ: CZ06765734 <b>LZ - PROJEKT plus s.r.o.</b>
INVESTOR ADRESA	MĚSTO VALAŠSKÉ MEZIRÍČÍ NÁMĚSTÍ 7, 75701, VALAŠSKÉ MEZIRÍČÍ		
<b>REGENERACE PANELOVÉHO SÍDLIŠTĚ VYHLÍDKA – V. ETAPA</b>			STUPEŇ DPS
LOKALITA ULIC HAVLÍČKOVA A ZD. FIBICHA			DATUM 09/2018
			ZAKÁZKA 2018_18
OBJEKT : SO 06			 OŠLO VÝKRESU
VÝKRES : –08–			
VÝKRES SCHODIŠTĚ S5			
M 1 : 50			