



BEZBARIÉROVÉ NAPOJENÍ CHODNÍKU – TYP A

NAPOJENÍ DO ÚROVNĚ NAVAZUJÍCÍHO CHODNÍKU BEZ VÝŠKOVÉHO ROZDÍLU

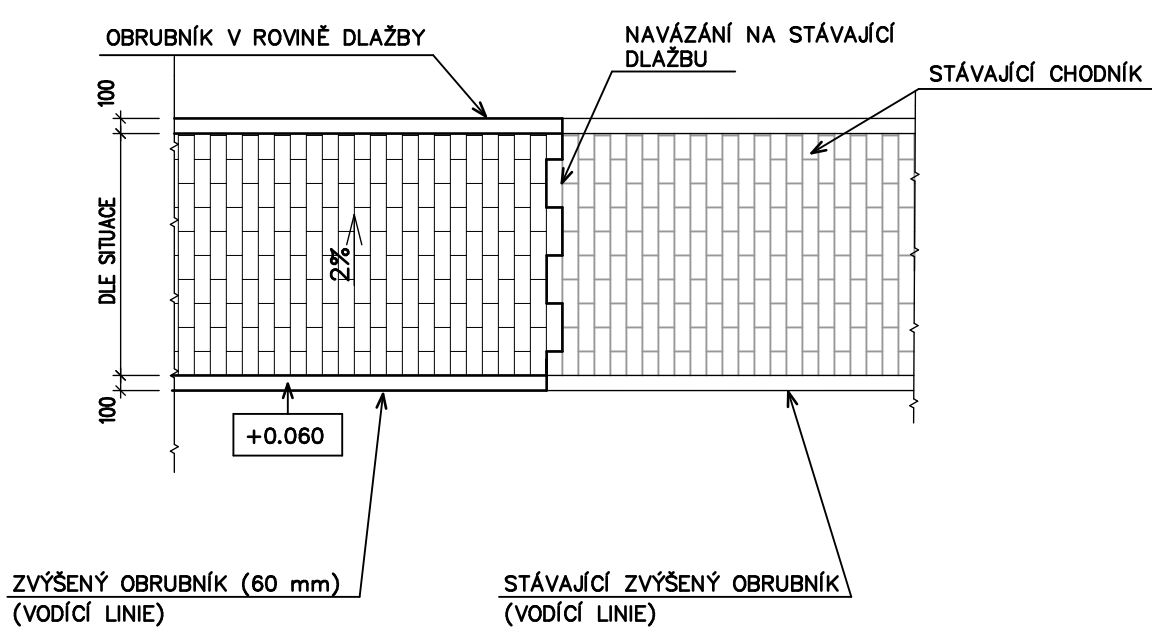


BEZBARIÉROVÉ NAPOJENÍ CHODNÍKU – TYP B1

NAPOJENÍ NA KOMUNIKACI – VÝŠKOVÝ ROZDÍL 20 mm

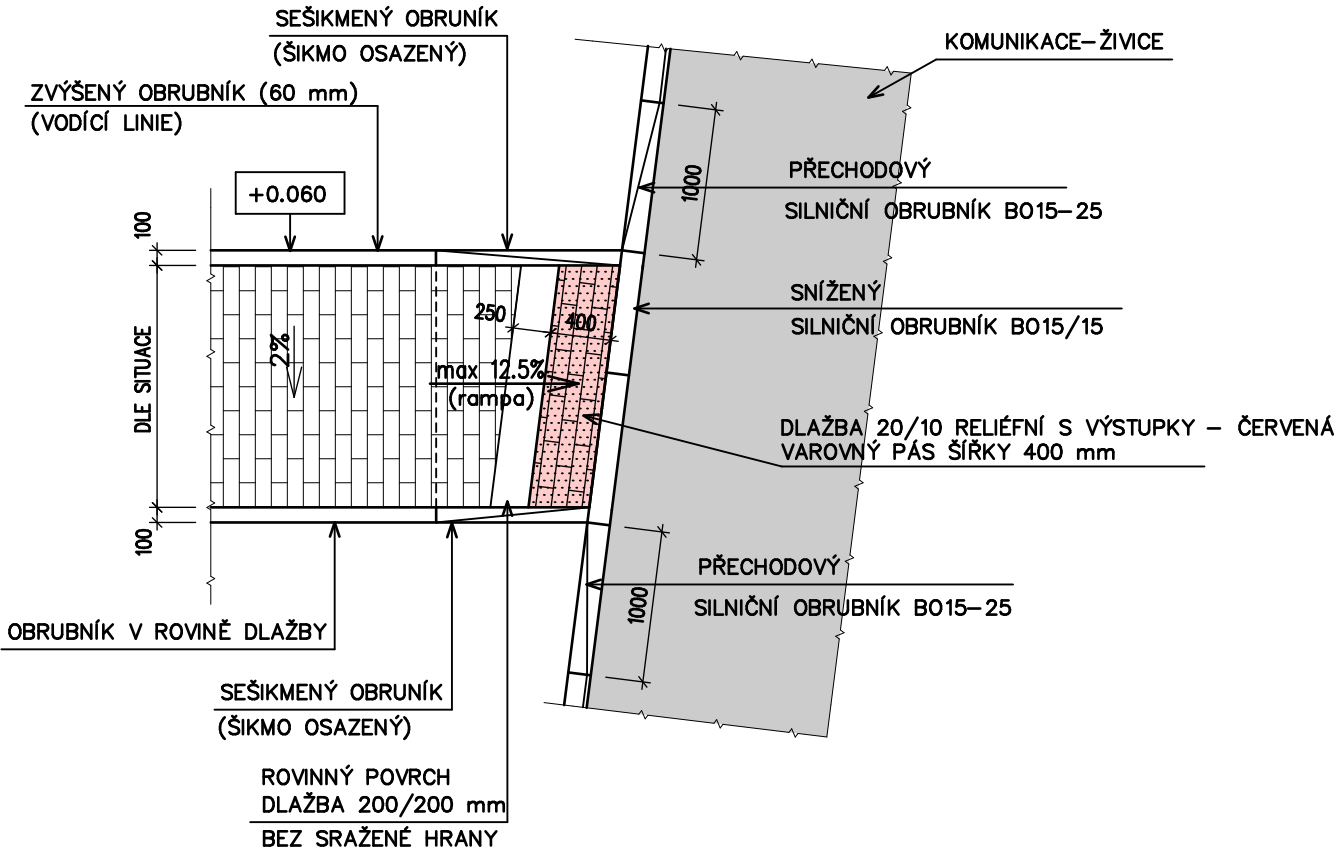

BEZBARIÉROVÉ NAPOJENÍ CHODNÍKU – TYP B2

NAPOJENÍ NA KOMUNIKACI – VÝŠKOVÝ ROZDÍL 20 mm

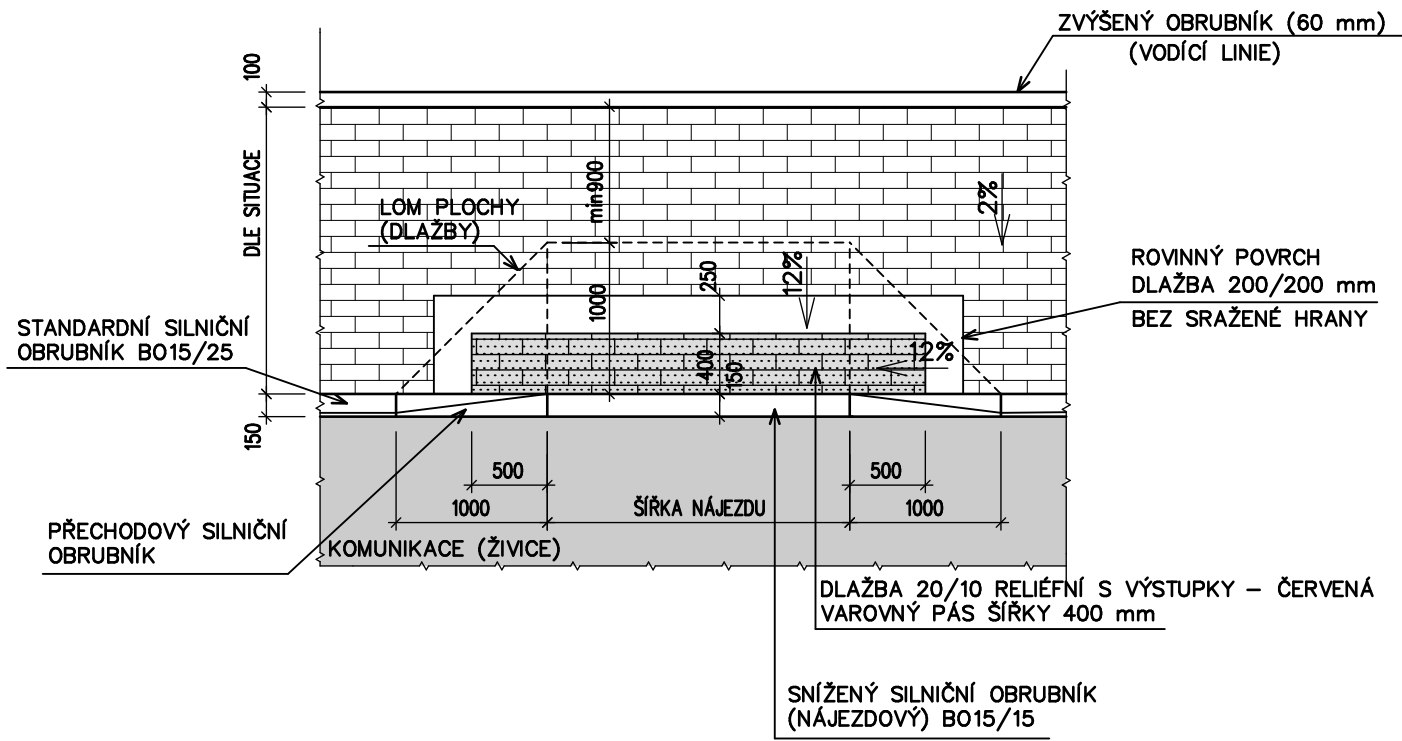

REGENERACE PANELOVÉHO SÍDLIŠTĚ VYHLÍDKA - V. ETAPA


LOKALITA ULIC HAVLÍČKOVA A ZD. FIBICHA

SO 06 – ÚPRAVA A REKONSTRUKCE STÁVAJÍCÍCH CHODNÍKŮ

A.2.4	ÚPRAVA A REKONSTRUKCE STÁVAJÍCÍCH CHODNÍKŮ V CELÉ LOKALITĚ
	OPRAVA STÁVAJÍCÍCH VENKOVNÍCH DEŠŤOVÝCH ŽLABŮ

POZNÁMKA :

- 1 – MAXIMÁLNÍ PODÉLNÝ SKLON CHODNÍKU V MÍSTĚ NAPOJENÍ (RAMPY) JE 12.5% V DÉLCE 1.0 m, MAXIMÁLNÍ PŘÍČNÝ SKLON JE 2%
- 2 – MAXIMÁLNÍ PODÉLNÝ SKLON CHODNÍKU JE 8.3%
- 3 – MAXIMÁLNÍ VÝŠKOVÝ ROZDÍL VE SMĚRU POHYBU – DO 20 mm

VYPRACOVAL : FUSEK MARTIN	ZODP./PROJEKTANT: ING. ZÁDRAPA LEOŠ	AUTORIZOVAL : ING. JAROMÍR DYBAL	 Hranická 271, 75701 Valašské Meziříčí www.lzprojekt.cz lzprojekt@lzprojekt.cz IČO: 06765734 DIČ: CZ06765734 <b>LZ - PROJEKT plus s.r.o.</b>
INVESTOR ADRESA	MĚSTO VALAŠSKÉ MEZIRÍČÍ NÁMĚSTÍ 7, 75701, VALAŠSKÉ MEZIRÍČÍ		
REGENERACE PANELOVÉHO SÍDLIŠTĚ VYHLÍDKA – V. ETAPA LOKALITA ULIC HAVLÍČKOVA A ZD. FIBICHA			STUPEŇ DPS
			DATUM 09/2018
			ZAKÁZKA 2018_18
OBJEKT : SO 06 VÝKRES : –04–			číslo výřezu
BEZBARIÉROVÉ ÚPRAVY			M 1:50