


SCHODIŠTĚ (CHODNÍK S NÁJEZDOVÝMI STUPNI) - S7

výškový rozdíl 1000 mm, 6x150/300(1050), Š=2000 mm

mezipodesty ve sklonu cca 5%

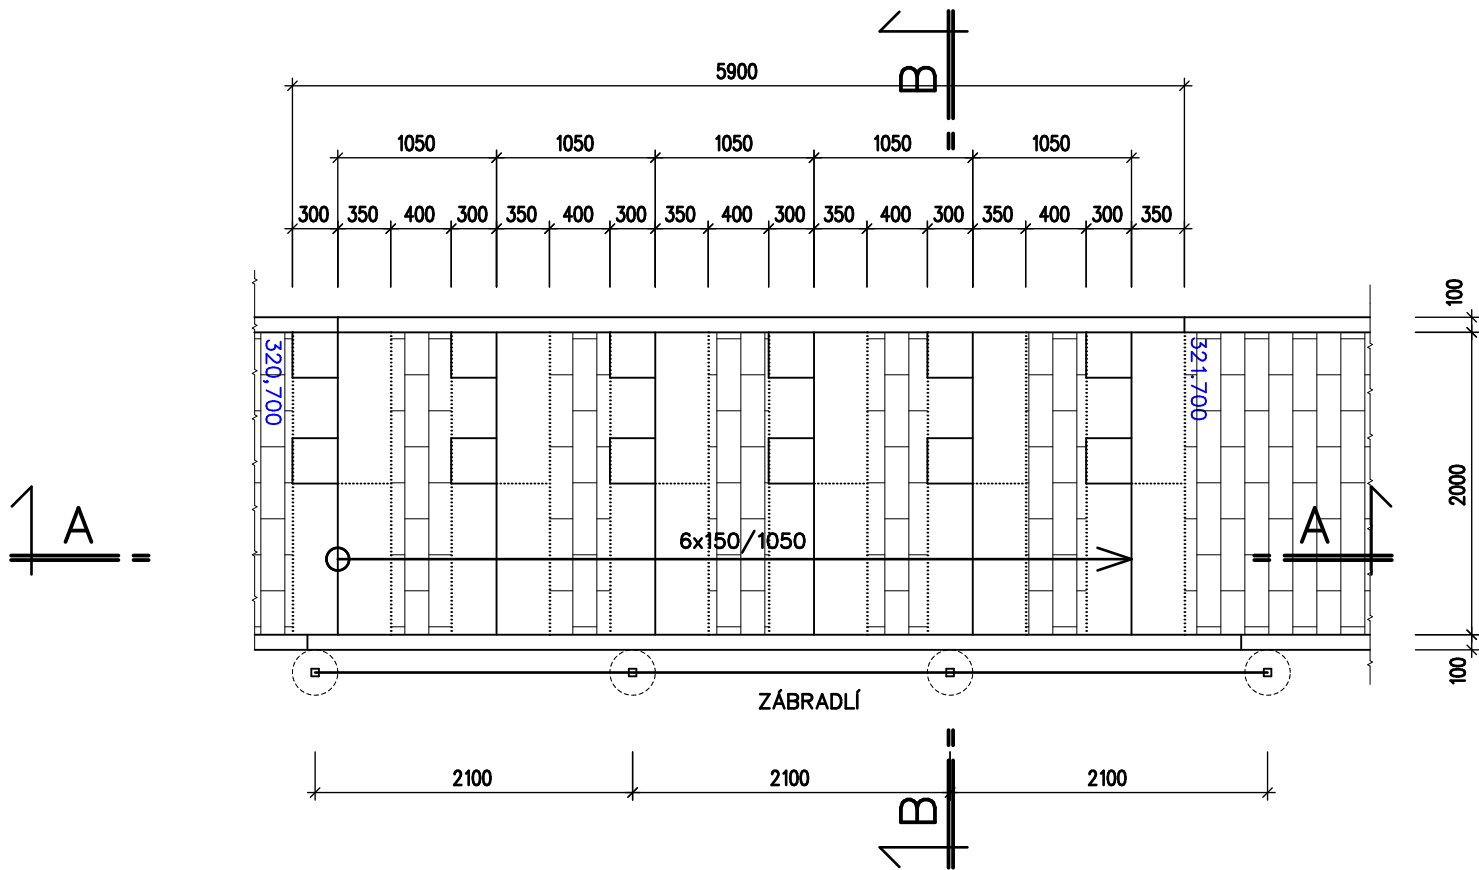

SCHODIŠTĚ – S7 – ŘEZ A–A


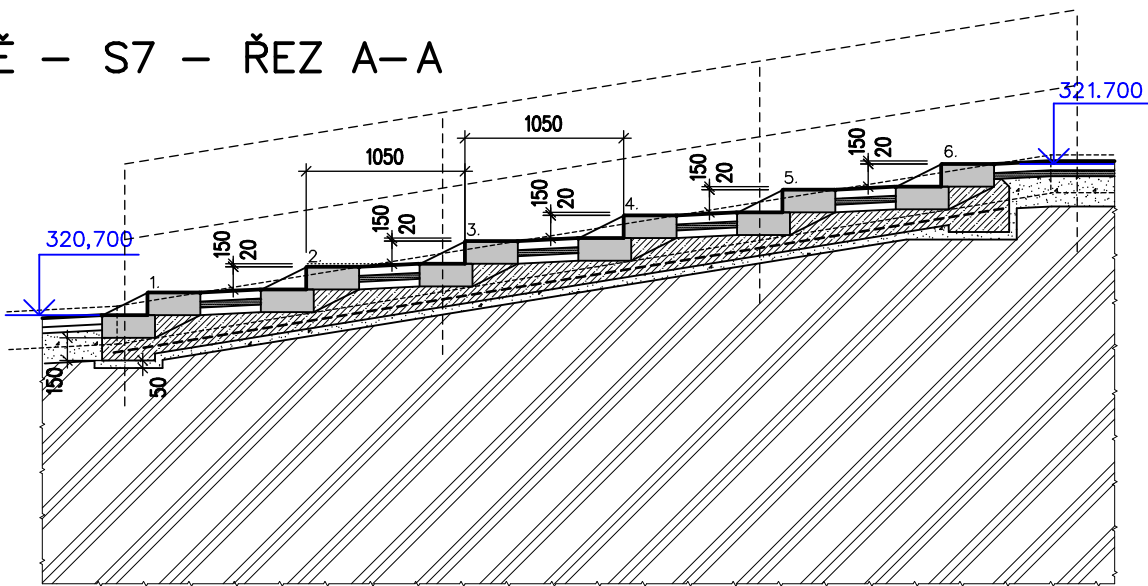


SCHÉMA ZÁBRADLÍ – SCHODIŠTĚ – S7 – 1 Ks

nerezové

PROFIL JACKL 50/3 – 20,0 m
HMOTNOST 4.17 kg/m x 20.0 = 83,4 kg

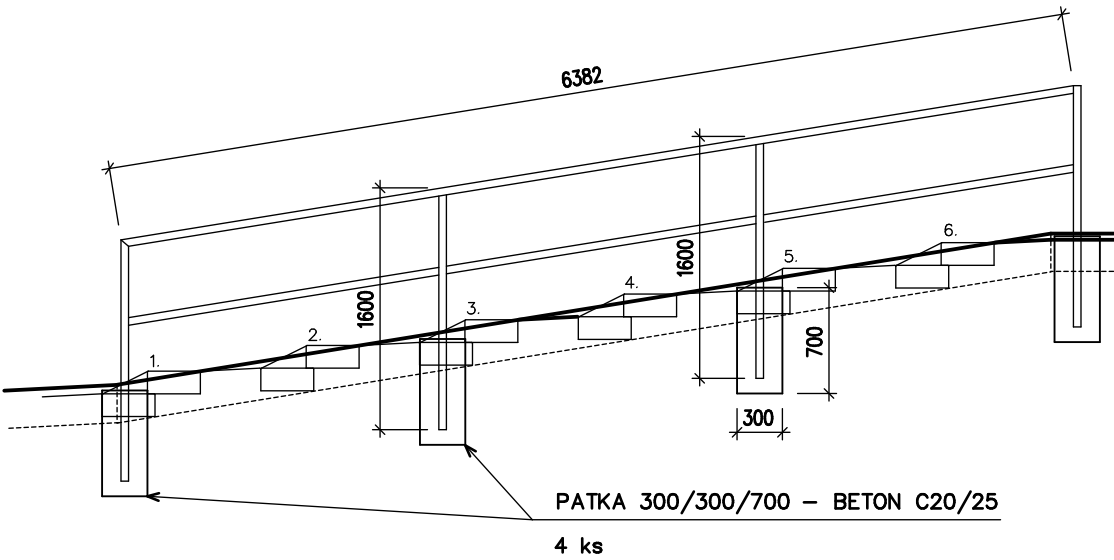


REGENERACE PANELOVÉHO SÍDLIŠTĚ VYHLÍDKA - V. ETAPA

LOKALITA ULIC HAVLÍČKOVA A ZD. FIBICHA

bet. prefab. stupně 150/350, Š=1000 mm, 12 ks

bet. prefab. stupně s nájezdy 150/350, Š=1000 mm, 12 ks

ŘEZ B–B

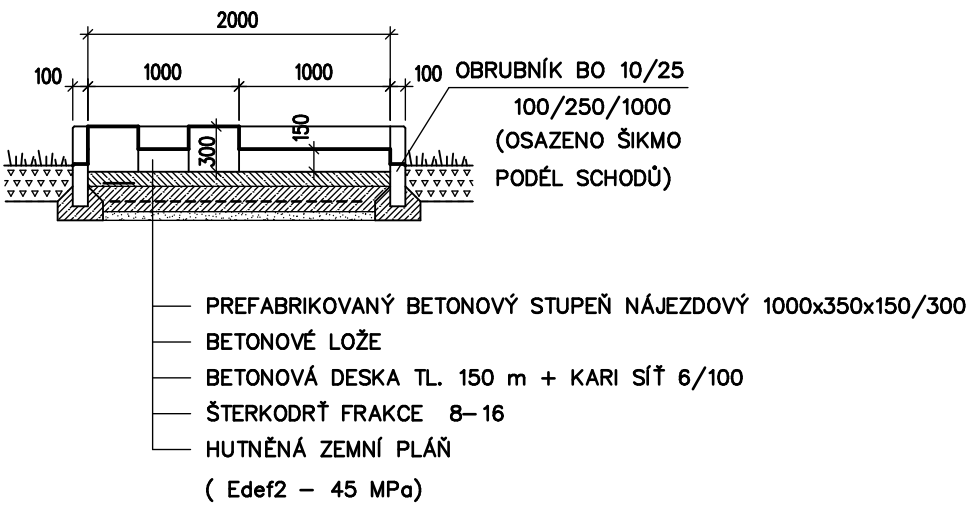

SO 06 – ÚPRAVA A REKONSTRUKCE STÁVAJÍCÍCH CHODNÍKŮ


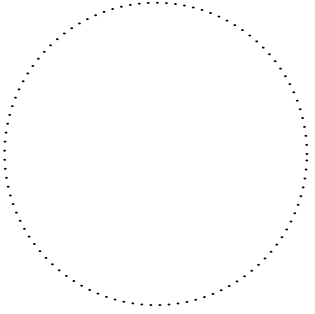
A.2.3.	ÚPRAVA A REKONSTRUKCE STÁVAJÍCÍCH CHODNÍKŮ V CELÉ LOKALITĚ
	OPRAVA VENKOVNÍCH DEŠŤOVÝCH ŽLABŮ

SPECIFIKACE BETONU

BETON DLE ČSN EN 206–1 Změna Z3

Beton lože pro chodníkové obručníky : C25/30 – XF1 – Dmax 8mm – F1

Beton pro betonovou desku a lože schodů : C25/30 – XF1 – Dmax 8mm – F2

VYPRACOVAL : ING. ZÁDRAPOVÁ LENKA	ZODP./PROJEKTANT ING. ZÁDRAPA LEOŠ	AUTORIZOVAL : ING. ZÁDRAPA LEOŠ	 Hranická 271, 75701 Valašské Meziříčí www.lzprojekt.cz lzprojekt@lzprojekt.cz IČO: 06765734 DIČ: CZ06765734 LZ - PROJEKT plus s.r.o.
INVESTOR ADRESA	MĚSTO VALAŠSKÉ MEZÍŘÍČÍ NÁMĚSTÍ 7, 75701, VALAŠSKÉ MEZÍŘÍČÍ		
REGENERACE PANELOVÉHO SÍDLIŠTĚ VYHLÍDKA – V. ETAPA			STUPEŇ DPS
LOKALITA ULIC HAVLÍČKOVA A ZD. FIBICHA			DATUM 09/2018
			ZAKÁZKA 2018_18
OBJEKT :			 číslo výpisu
SO 06			
VÝKRES :			
– 10 –			
VÝKRES SCHODIŠTĚ S7			M 1 : 50