




DETAIL OSAZENÍ CHODNÍKOVÉHO
OBRUBNÍKU DO ÚROVNĚ DLAŽBY

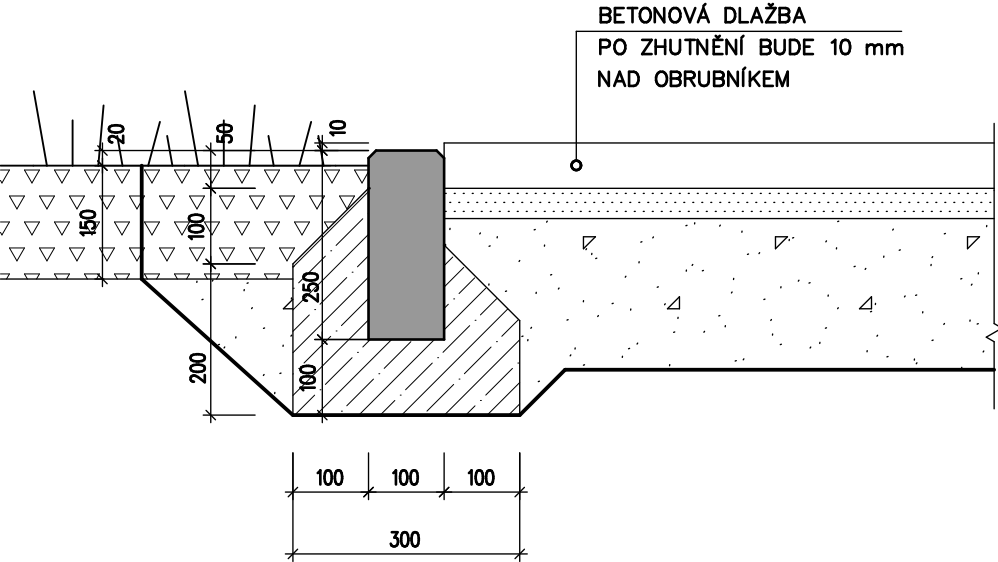


DETAIL OSAZENÍ CHODNÍKOVÉHO
OBRUBNÍKU 60 mm NAD ÚROVEŇ DLAŽBY
(VODICÍ LINIE)

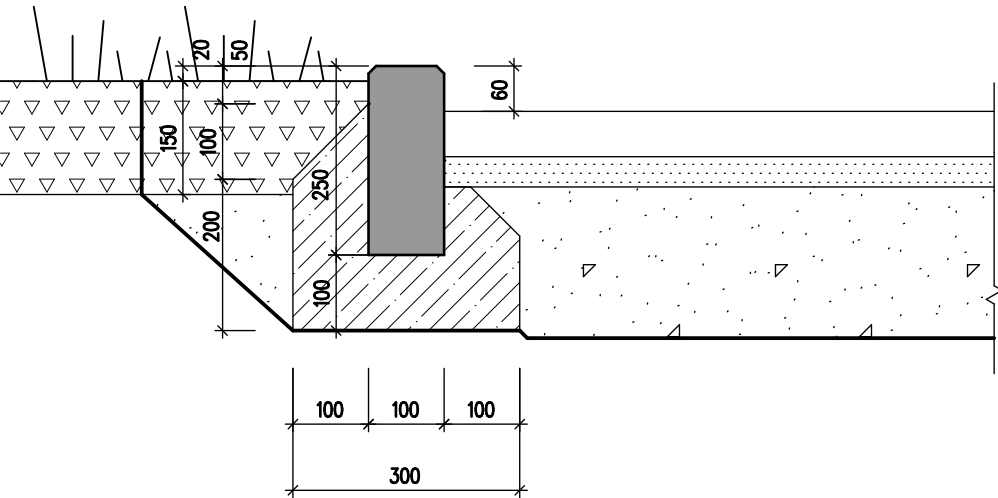

DETAIL OSAZENÍ SILNIČNÍHO OBRUBNÍKU
V NÁVAZNOSTI NA CHODNÍK A KOMUNIKACI

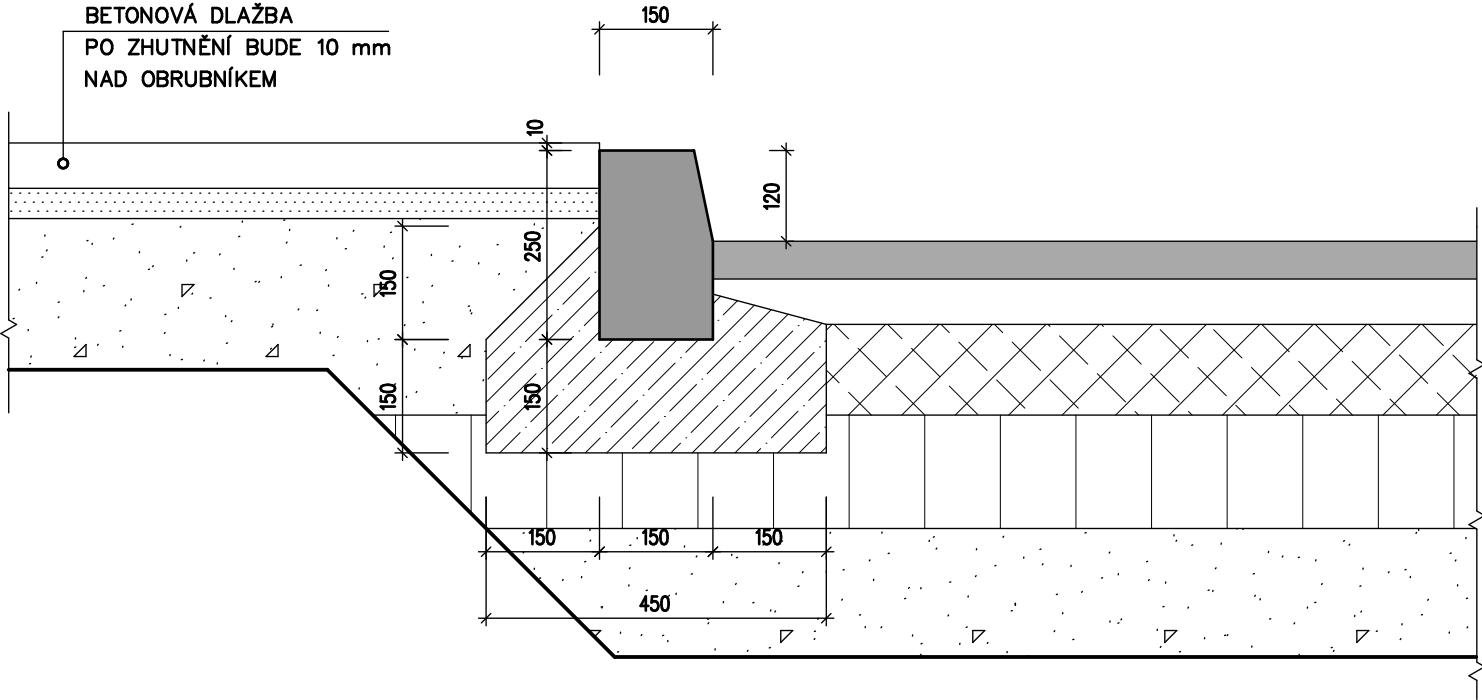

DETAIL OSAZENÍ SNÍŽENÉHO OBRUBNÍKU
V NÁVAZNOSTI NA CHODNÍK A KOMUNIKACI

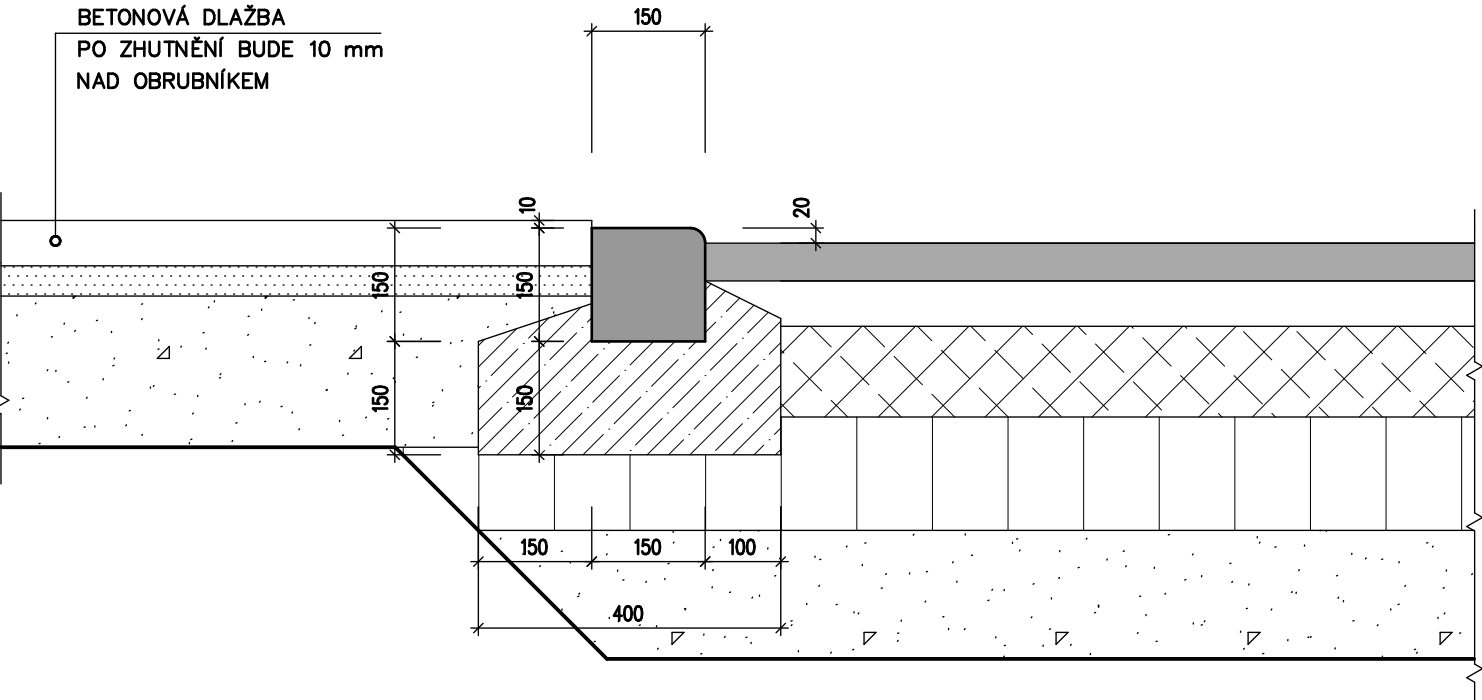

REGENERACE PANELOVÉHO SÍDLIŠTĚ VYHLÍDKA - V. ETAPA




LOKALITA ULIC HAVLÍČKOVA A ZD. FIBICHA

SO 06 – ÚPRAVA A REKONSTRUKCE STÁVAJÍCÍCH CHODNÍKŮ

A.2.4	ÚPRAVA A REKONSTRUKCE STÁVAJÍCÍCH CHODNÍKŮ V CELÉ LOKALITĚ
	OPRAVA STÁVAJÍCÍCH VENKOVNÍCH DEŠŤOVÝCH ŽLABŮ

SPECIFIKACE BETONU

BETON DLE ČSN EN 206–1 Změna Z3
Beton lože pro chodníkové obrubníky : C25/30 – XF1 – Dmax 8mm – F1
Beton lože pro silniční obrubníky a přídlažby : C35/45 – XF4 – Dmax 8 – F1

VYPRACOVAL :  FUSEK MARTIN		ZODP. PROJEKTANT:  ING. ZÁDRAPA LEOŠ		AUTORIZOVAL : ING. JAROMÍR DYBAL		 <div>Hranická 271, 75701 Valašské Meziříčí www.lzprojekt.cz lzprojekt@lzprojekt.cz IČO: 06765734 DIČ: CZ06765734 LZ - PROJEKT plus s.r.o.</div>	
INVESTOR ADRESA		MĚSTO VALAŠSKÉ MEZIŘÍČÍ NÁMĚSTÍ 7, 75701, VALAŠSKÉ MEZIŘÍČÍ					
REGENERACE PANELOVÉHO SÍDLIŠTĚ VYHLÍDKA – V. ETAPA LOKALITA ULIC HAVLÍČKOVA A ZD. FIBICHA						STUPEŇ	DPS
						DATUM	09/2018
						ZAKÁZKA	2018_18
OBJEKT :						<div>číslo výmsku</div>	
SO 06		ÚPRAVA A REKONSTRUKCE STÁVAJÍCÍCH CHODNÍKŮ					
VÝKRES :							
– 05–		VZOROVÉ DETAILS OSAZENÍ OBRUBNÍKŮ					
						M 1: 10	