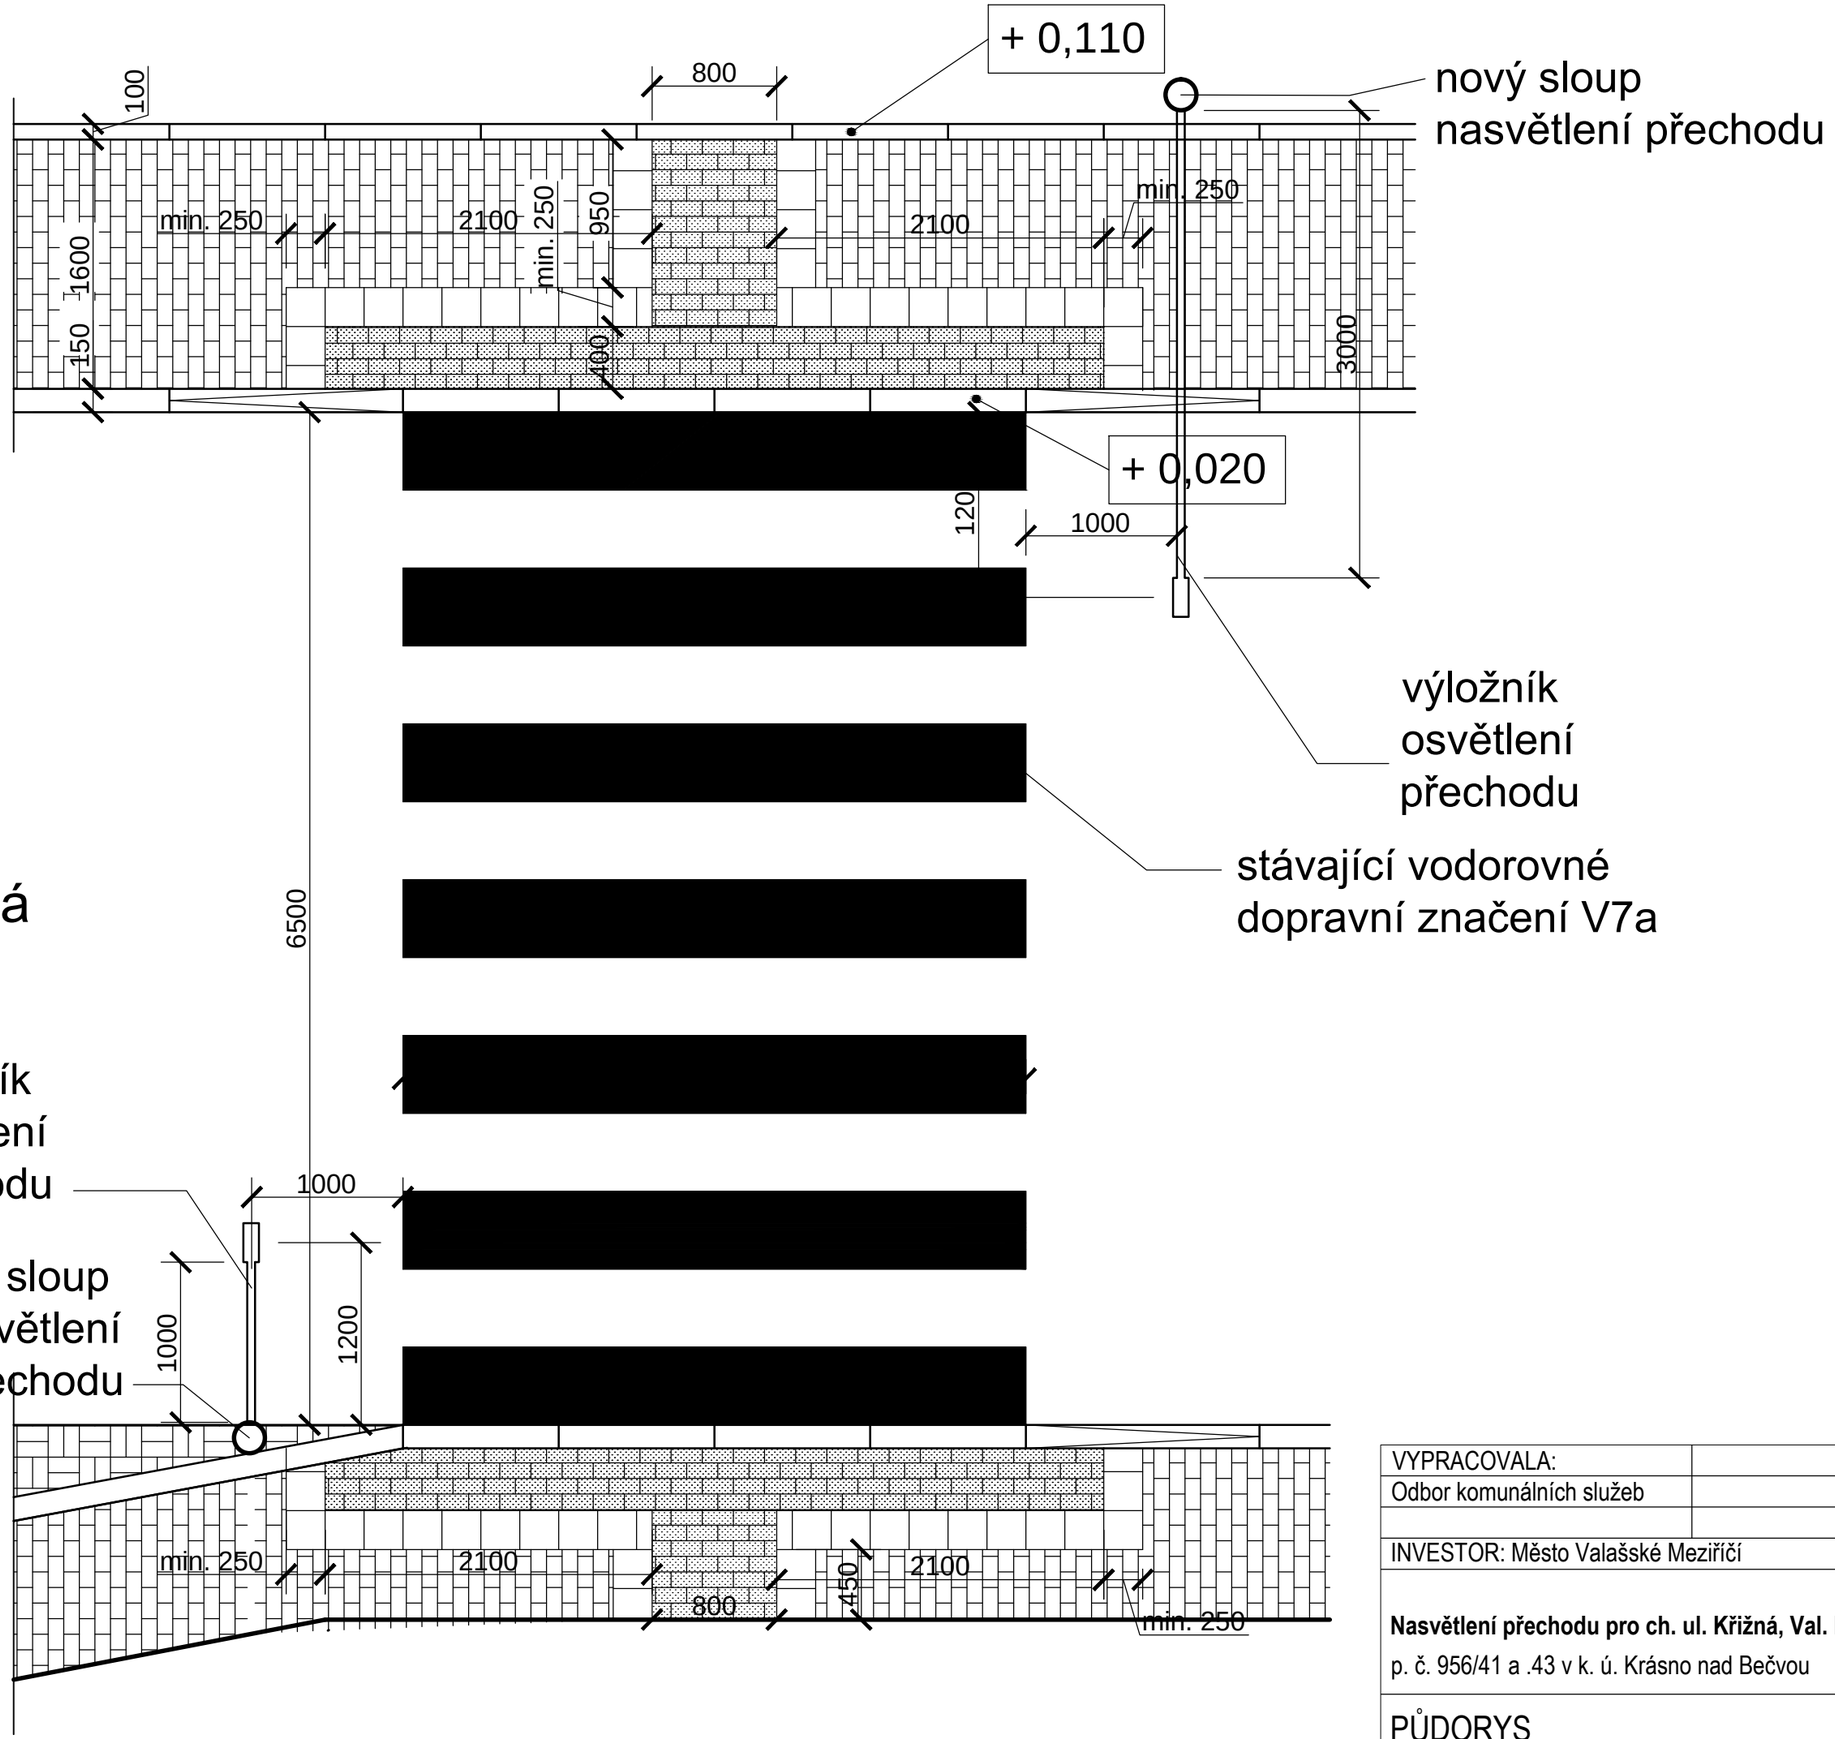

VYPRACOVALA:			
Odbor komunálních služeb			
INVESTOR: Město Valašské Meziříčí			
Nasvětlení přechodu pro ch. ul. Křižná, Val. Meziříčí p. č. 956/41 a .43 v k. ú. Krásno nad Bečvou		STUPEŇ:	
		FORMÁT:	2 x A4
		DATUM:	4/2024
PŮDORYS		MĚŘÍTKO:	Č. VÝKR.: