




DETAIL OSAZENÍ CHODNÍKOVÉHO  
OBRUBNÍKU DO ÚROVNĚ DLAŽBY

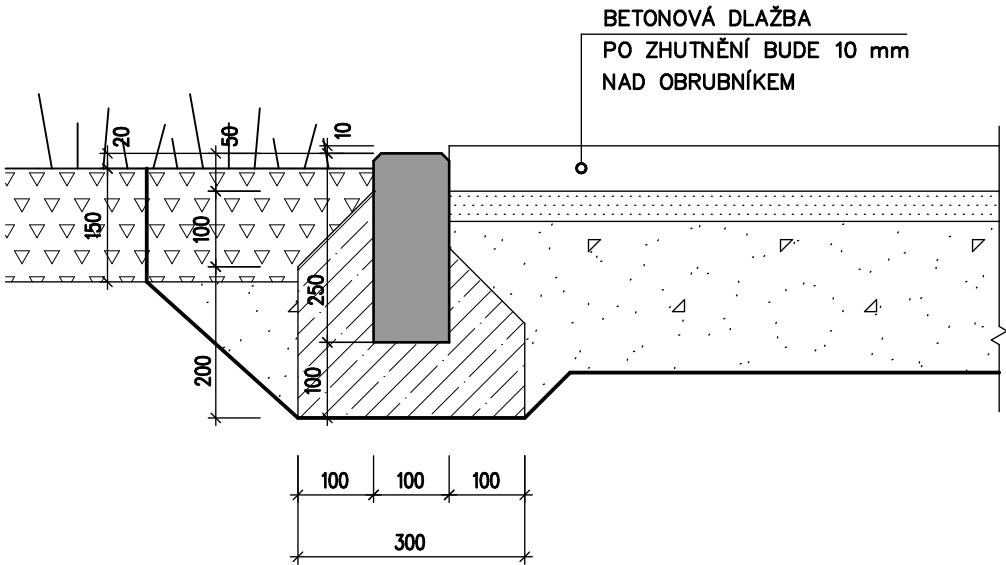


DETAIL OSAZENÍ CHODNÍKOVÉHO  
OBRUBNÍKU 60 mm NAD ÚROVEŇ DLAŽBY  
(VODICÍ LINIE)

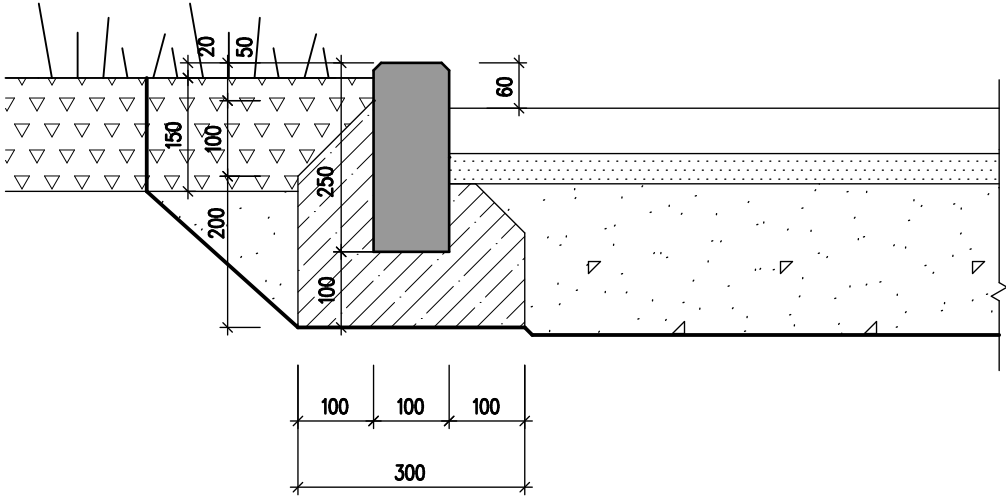

DETAIL OSAZENÍ SILNIČNÍHO OBRUBNÍKU  
V NÁVAZNOSTI NA DLAŽBU A KOMUNIKACI

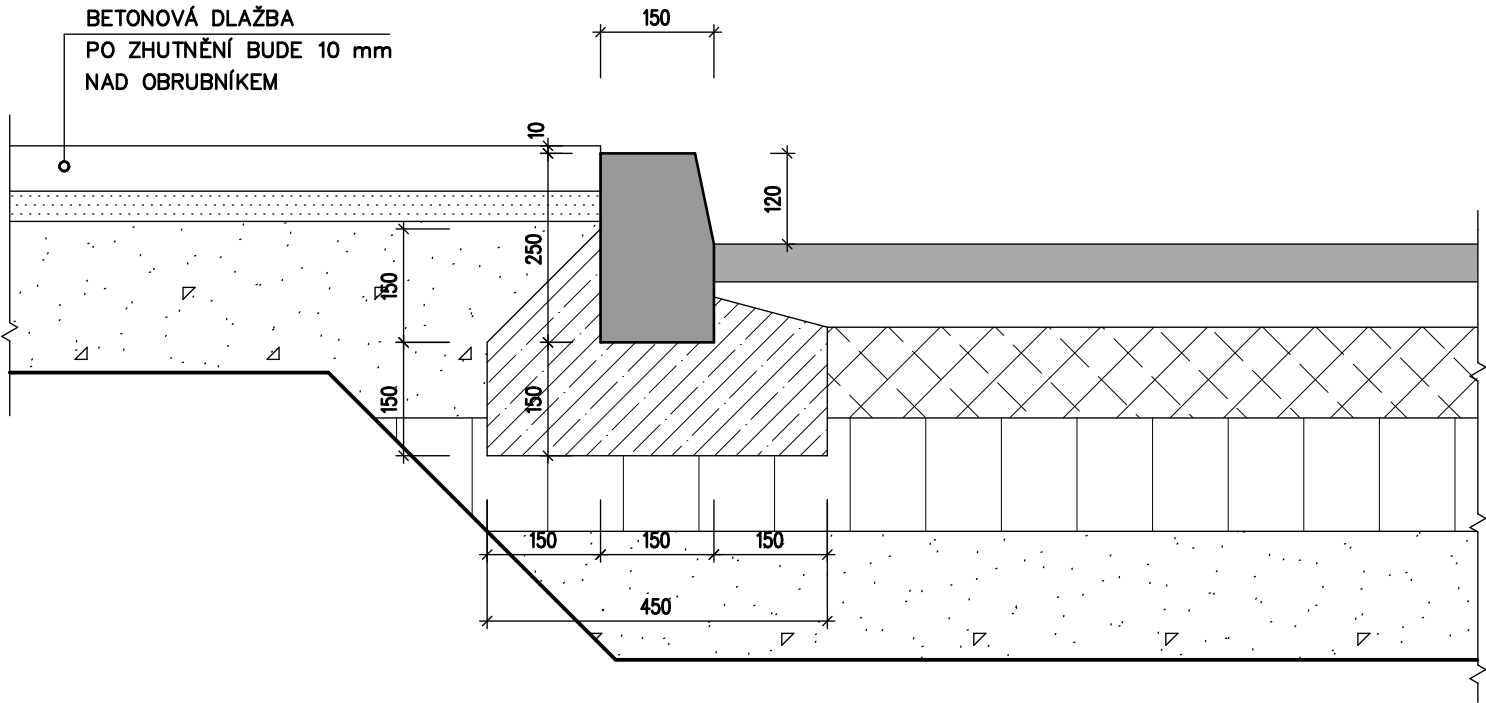

DETAIL OSAZENÍ SNÍŽENÉHO OBRUBNÍKU  
V NÁVAZNOSTI NA DLAŽBU A KOMUNIKACI

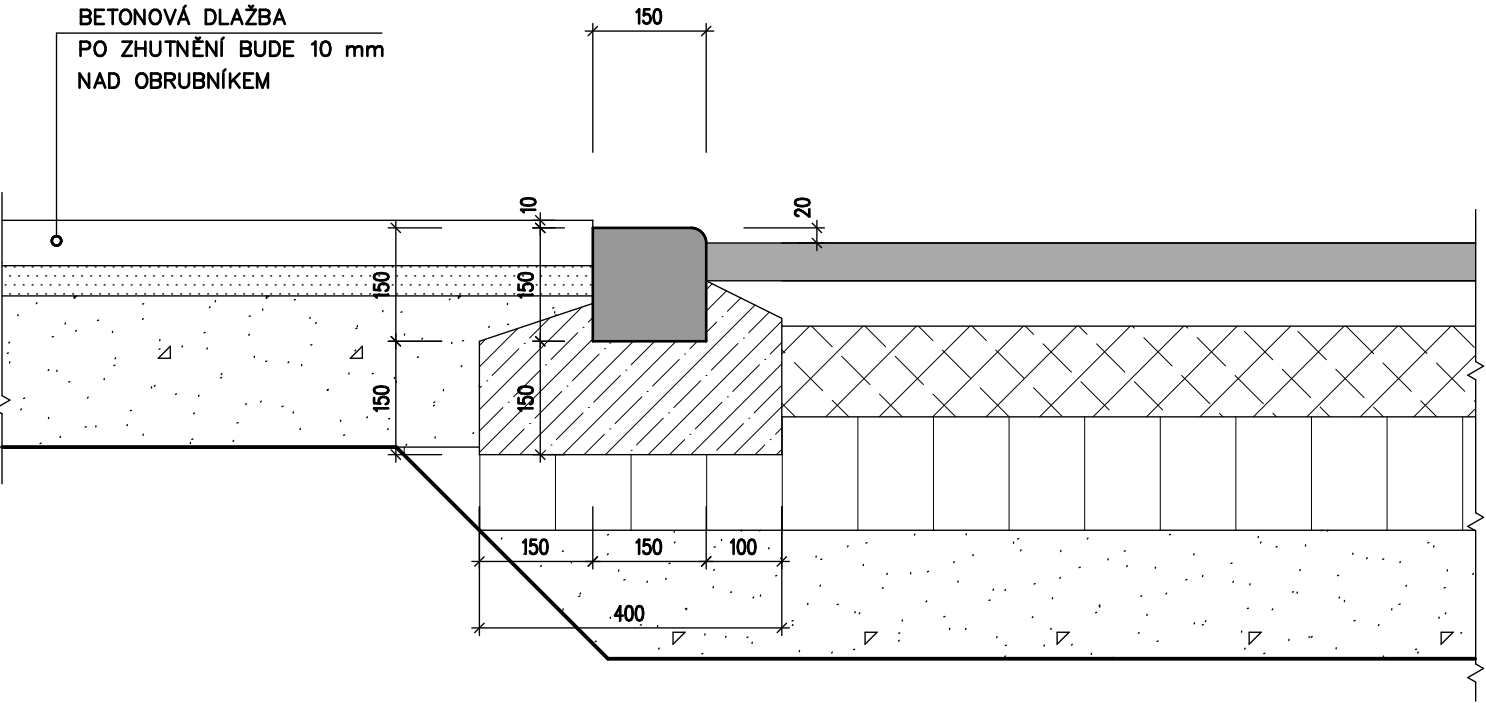





# REGENERACE PANELOVÉHO SÍDLIŠTĚ VYHLÍDKA - V. ETAPA

## LOKALITA ULIC HAVLÍČKOVA A ZD. FIBICHA

### SPECIFIKACE BETONU

BETON DLE ČSN EN 206–1 Změna Z3  
Beton lože pro chodníkové obrubníky : C25/30 – XF1 – Dmax 8mm – F1  
Beton lože pro silniční obrubníky a přídlažby : C35/45 – XF4 – Dmax 8 – F1

VYPRACOVAL : 		ZODP./PROJEKTANT: 		AUTORIZOVAL : 		 <div>Hranická 271, 75701 Valašské Meziříčí www.lzprojekt.cz lzprojekt@lzprojekt.cz IČO: 06765734 DIČ: CZ06765734 <b>LZ - PROJEKT plus s.r.o.</b></div>
FUSEK MARTIN		ING. ZÁDRAPA LEOŠ		ING. ZÁDRAPA LEOŠ		
INVESTOR ADRESA		MĚSTO VALAŠSKÉ MEZIRÍČÍ NÁMĚSTÍ 7, 75701, VALAŠSKÉ MEZIRÍČÍ				
REGENERACE PANELOVÉHO SÍDLIŠTĚ VYHLÍDKA – V. ETAPA						
LOKALITA ULIC HAVLÍČKOVA A ZD. FIBICHA						
				STUPEŇ		DPS
				DATUM		09/2018
				ZAKÁZKA		2018_18
OBJEKT :						číslo výmisku
SO 02		STANOVIŠTĚ PRO KONTEJNERY				
VÝKRES :						
– 11–		VZOROVÉ DETAILY OSAZENÍ OBRUBNÍKŮ				
		M 1: 10				