


REGENERACE PANELOVÉHO SÍDLIŠTĚ VYHLÍDKA - V. ETAPA

LOKALITA ULIC HAVLÍČKOVA A ZD. FIBICHA

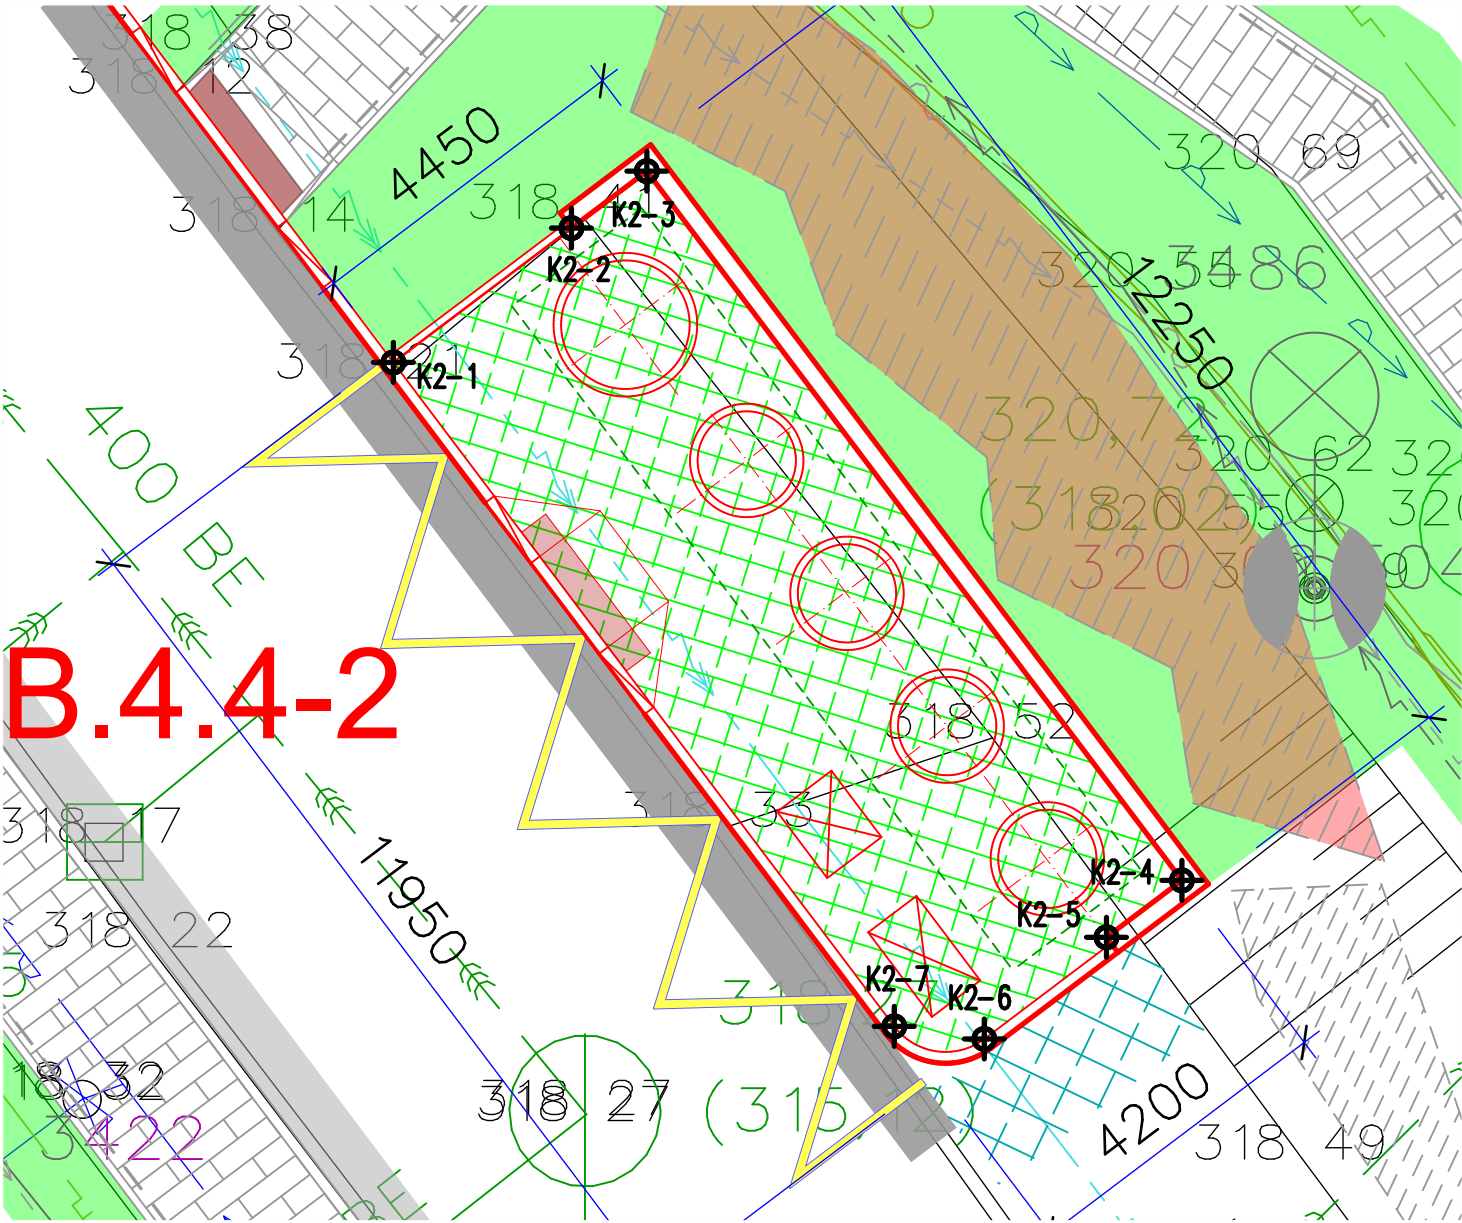


SOUŘADNICE VYTYČOVACÍCH BODŮ

SOUŘADNÝ SYSTÉM : JTSK

BOD	SOUŘADNICE "Y"	SOUŘADNICE "X"	Poznámka
-----	----------------	----------------	----------

K2 – STANOVISŤE KONTEJNERŮ B.4.4-2

K2-1	496633,493	1140920,814	
K2-2	496631,139	1140919,037	
K2-3	496630,141	1140918,284	
K2-4	496623,064	1140927,664	
K2-5	496624,062	1140928,417	
K2-6	496625,678	1140929,762	
K2-7	496626,868	1140929,595	

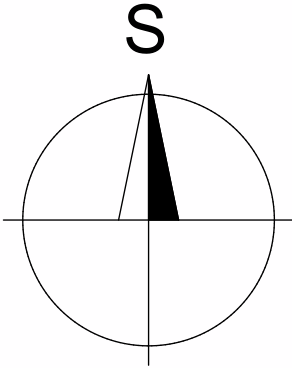

OBJEKT :		
SO 02	STANOVIŠTĚ PRO KONTEJNERY	
VÝKRES :		
— 13—	VYTYČOVACÍ VÝKRES	M 1 : 100

KONTEJNEROVÉ STANOVISŤE

B.4.4-02