



REGENERACE PANELOVÉHO SÍDLIŠTĚ VYHLÍDKA - V. ETAPA
LOKALITA ULIC HAVLÍČKOVA A ZD. FIBICHA


PŮDORYS ZÍDKY M 1:50

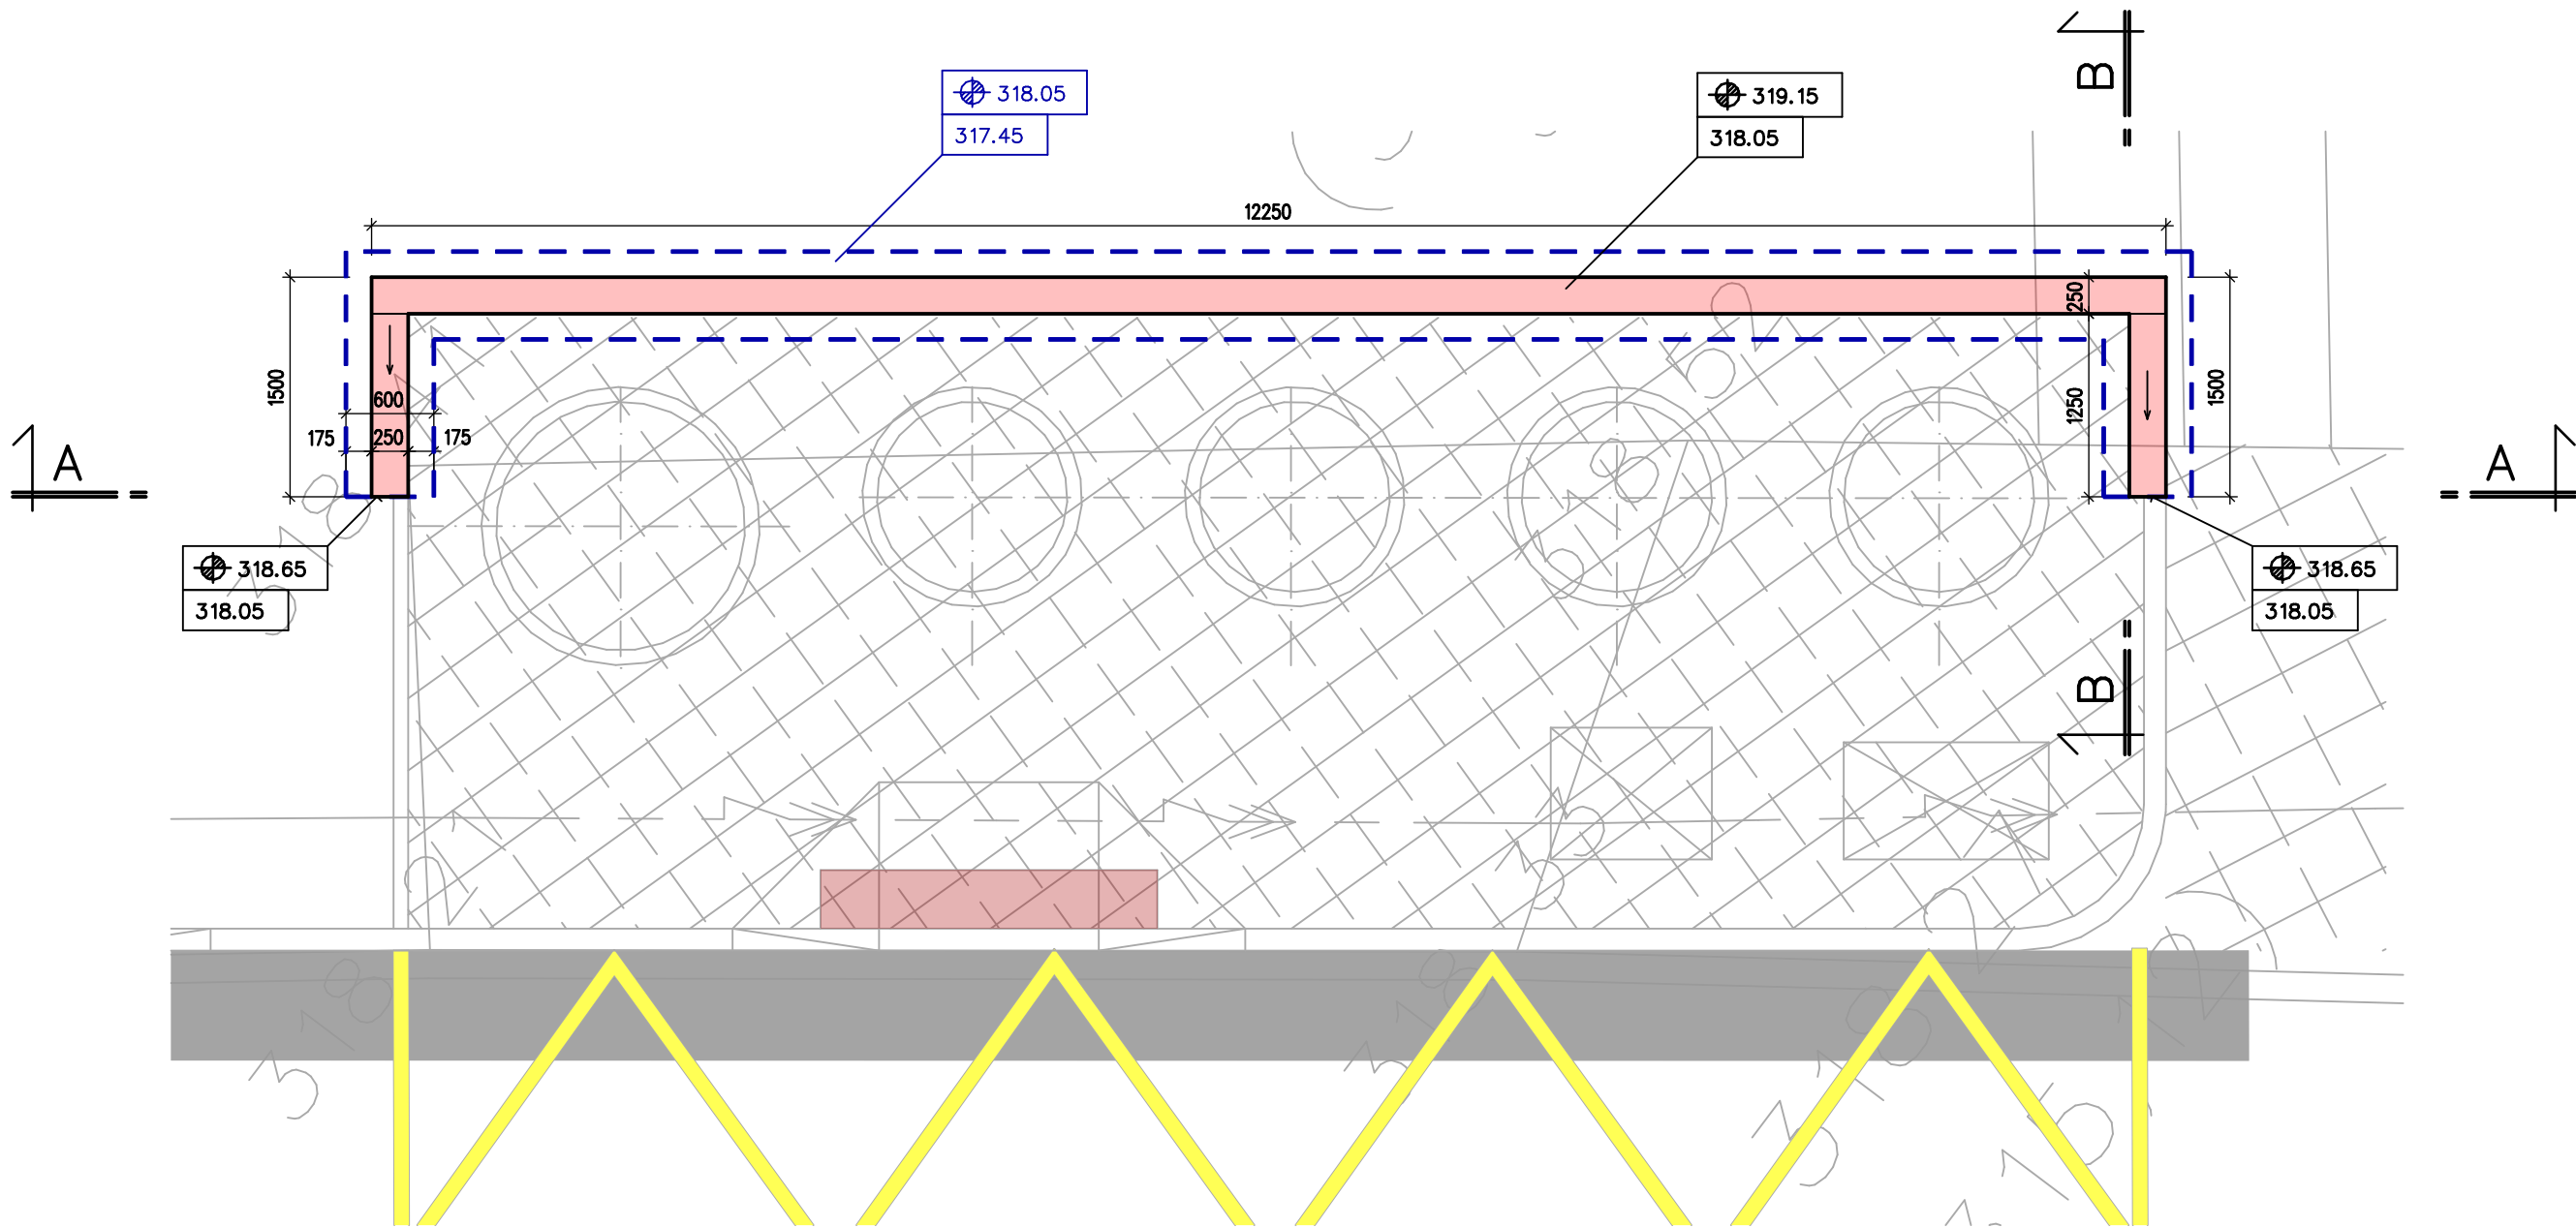


ŘEZ A–A M 1:50

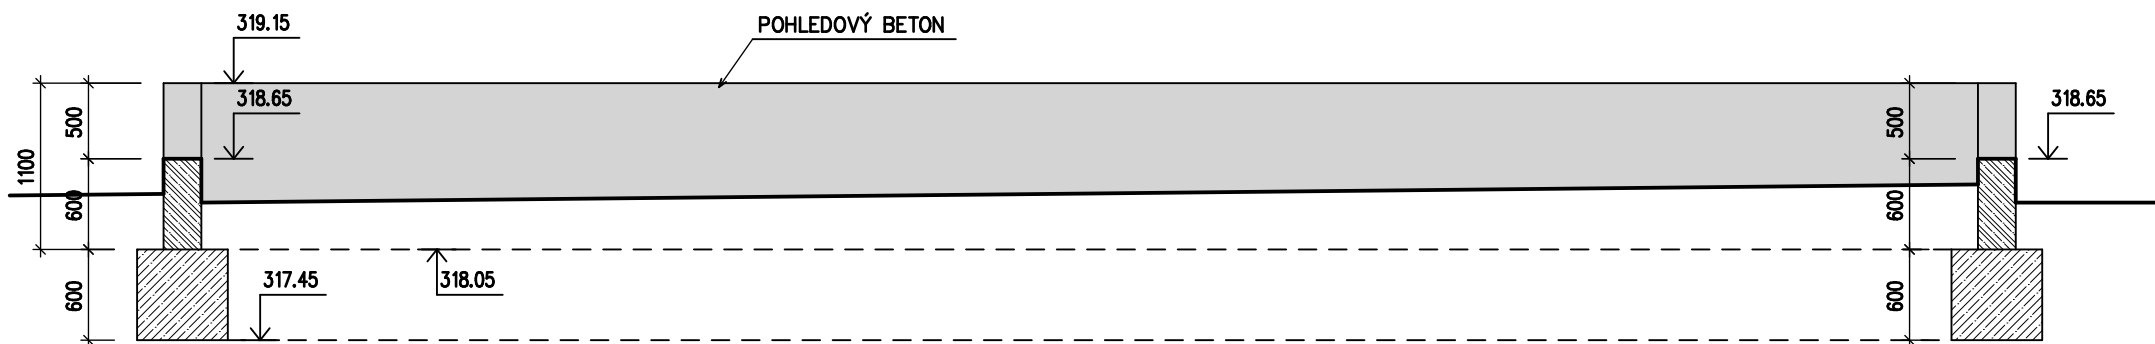

ŘEZ B–B M 1:50

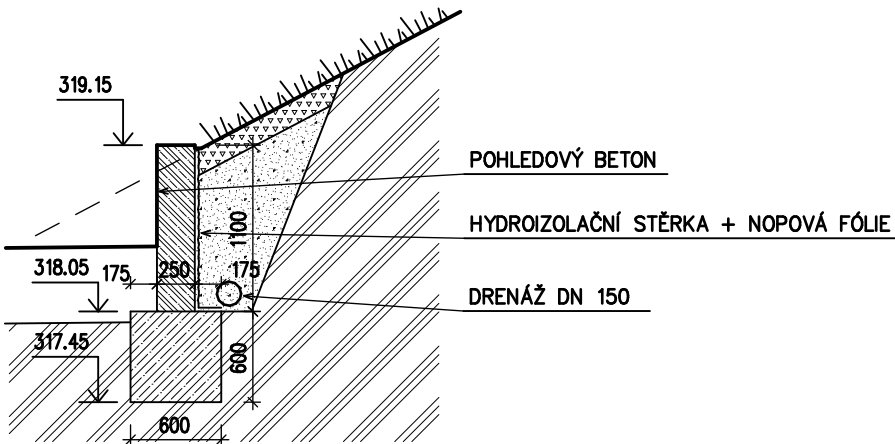

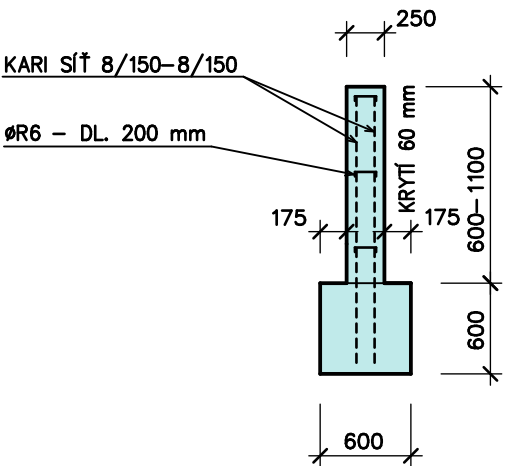



VZOROVÝ ŘEZ VÝZTUŽ



VÝKAZ KARI SÍTĚ

Položka	Popis	Šířka	/	Délka	Počet	Plocha	Hmotnost sítě		
číslo	(označení sítě)	(m)		(m)	(ks)	(m²)	(kg/m²)	přesah(%)	celkem
S1	8/150-8/150	2,00	/	16,00	2,00	64,00	5,393	10,0%	379,7
SOUCET									379,7
prírůzka :							0,0%		0,0
CELKOVÁ VÁHA (kg)							379,7		

BETON : ČSN EN 206–1–Změna Z3
C25/30 – XC3, XD1, XF2, Dmax 22 mm – F4
OCEL : R – 10505
KARI SÍŤ

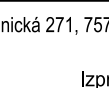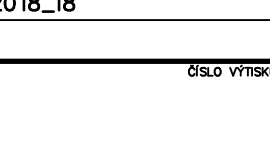VYPRACOVAL : 		ZODP. PROJEKTANT : 	AUTORIZOVAL :	 <div>Hranická 271, 75701 Valašské Meziříčí www.lzprojekt.cz lzprojekt@lzprojekt.cz IČO: 06765734 DIČ: CZ06765734 LZ - PROJEKT plus s.r.o.</div>	
FUSEK MARTIN		ING. ZÁDRAPA LEOŠ	ING. ZÁDRAPA LEOŠ		
INVESTOR	MĚSTO VALAŠSKÉ MEZIRÍČÍ				
ADRESA	NÁMĚSTÍ 7, 75701, VALAŠSKÉ MEZIRÍČÍ				
REGENERACE PANELOVÉHO SÍDLIŠTĚ VYHLÍDKA – V. ETAPA				STUPEŇ	DPS
LOKALITA ULIC HAVLÍČKOVA A ZD. FIBICHA				DATUM	09/2018
				ZAKÁZKA	2018_18
OBJEKT :					
SO 02	STANOVISŤE PRO KONTEJNERY				
VÝKRES :					
–08–	OPĚRNÁ ZÍDKA B.4.4 – 2				
				M 1:50	