



SCHODIŠTĚ (CHODNÍK SE STUPNI) - S4

výškový rozdíl 2100 mm, 14x150/300, Š=1500 mm
mezipodesty ve sklonu cca 3%

bet. prefab. stupně 150/350, Š=1000 mm – 33 ks
bet. prefab. stupně 150/350, Š=500 mm – 33 ks

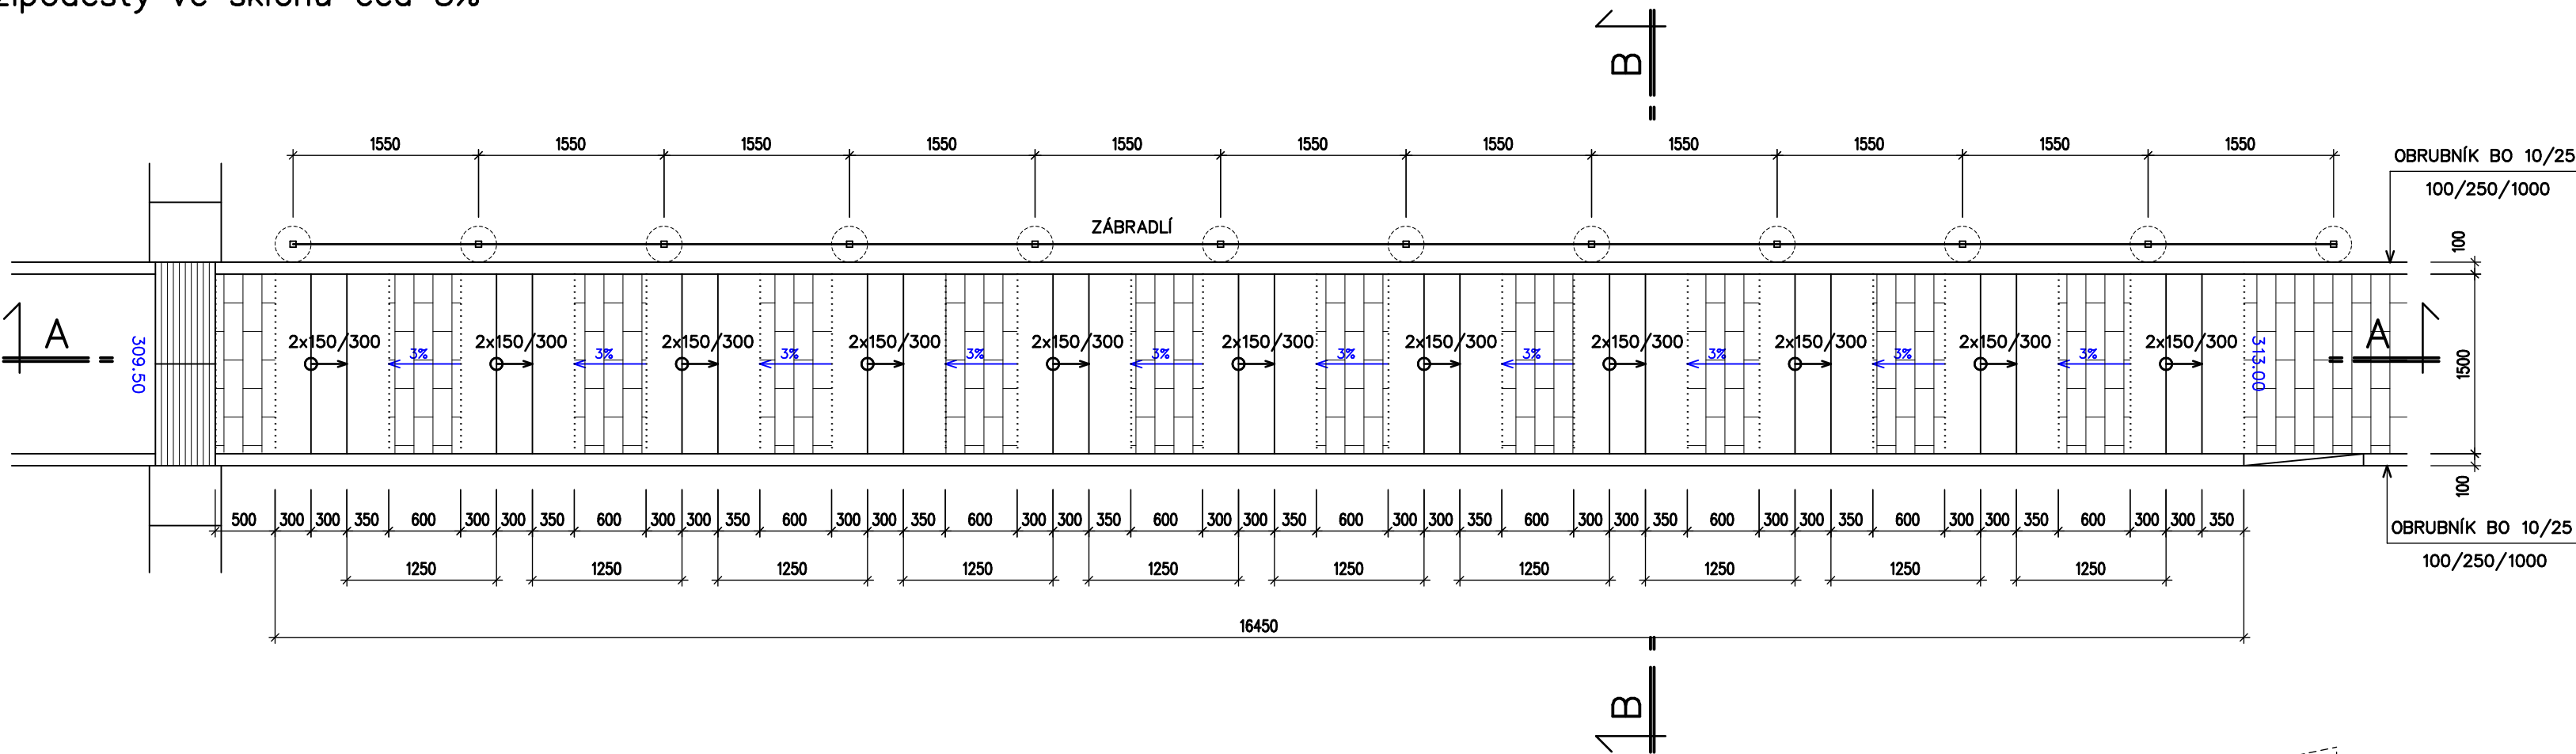


SCHODIŠTĚ – S4 – ŘEZ A–A

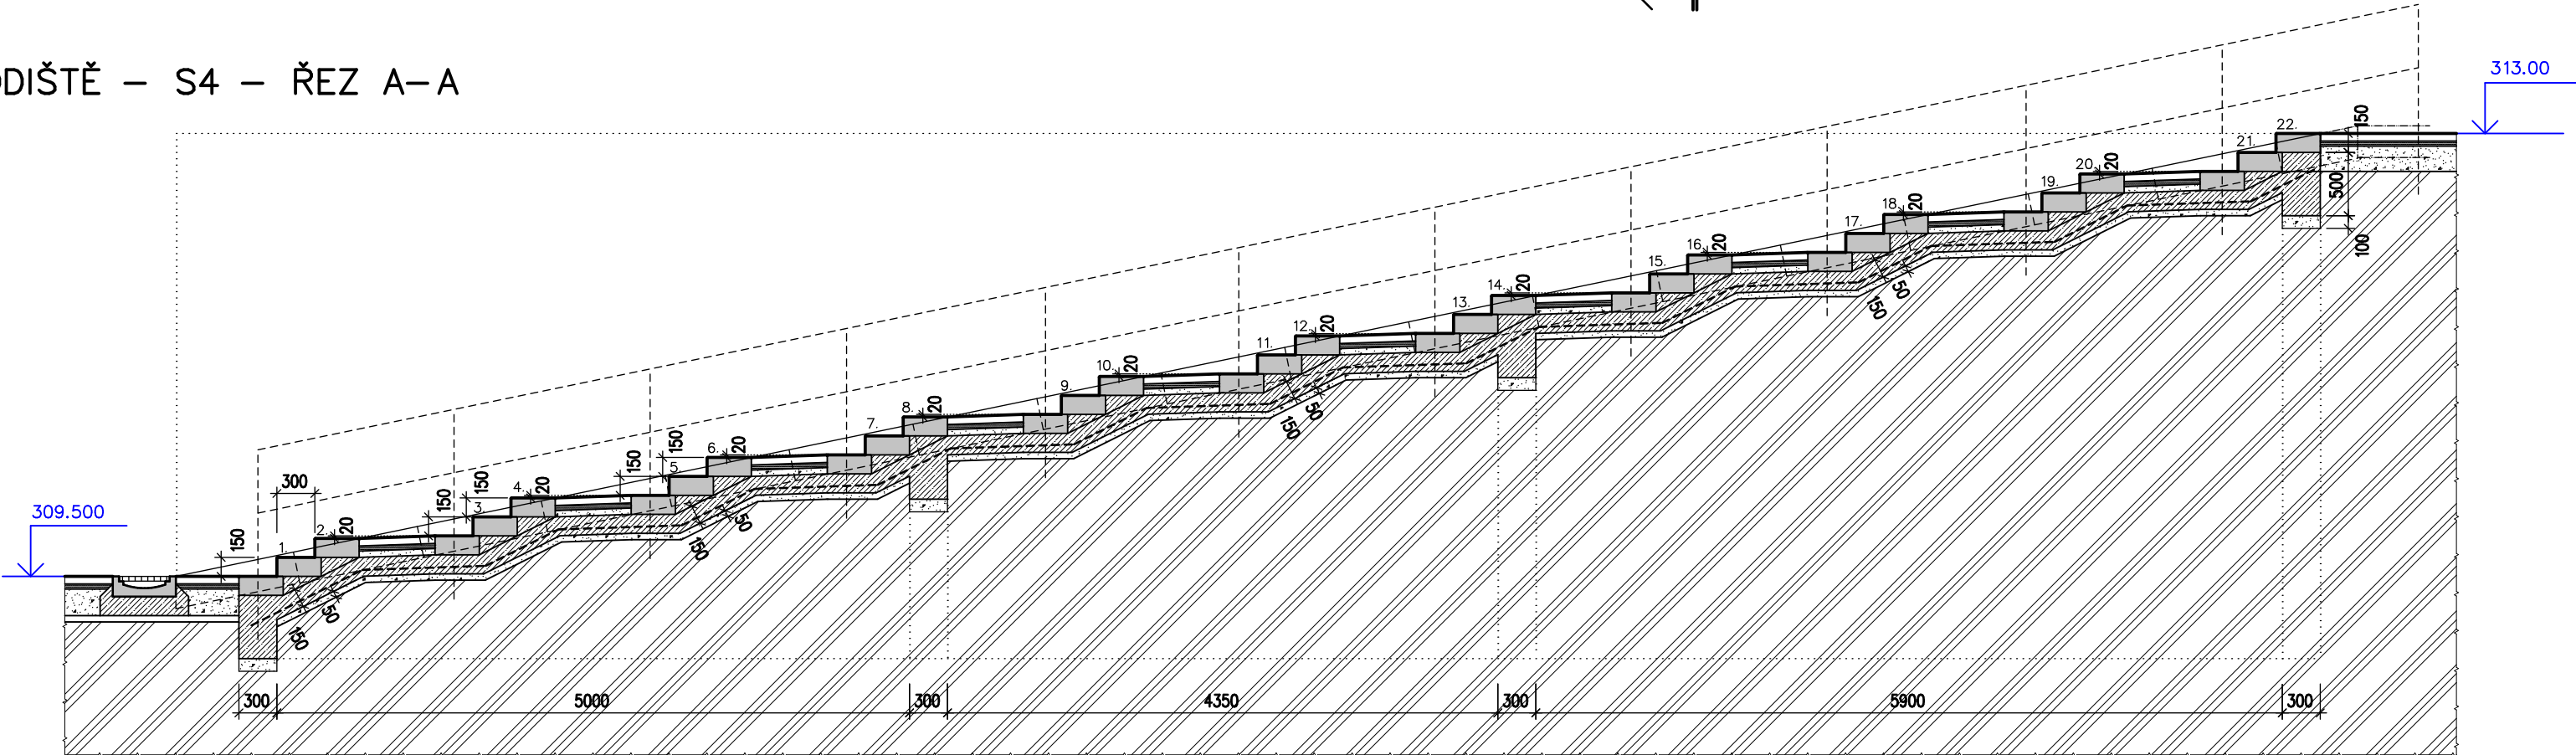

SCHODIŠTĚ – S4 – SCHÉMA ZÁBRADLÍ – 1 Ks


nerezové

PROFIL JACKL 50/3 – 53,0 m
HMOTNOST 4.17 kg/m x 53 = 225,0 kg

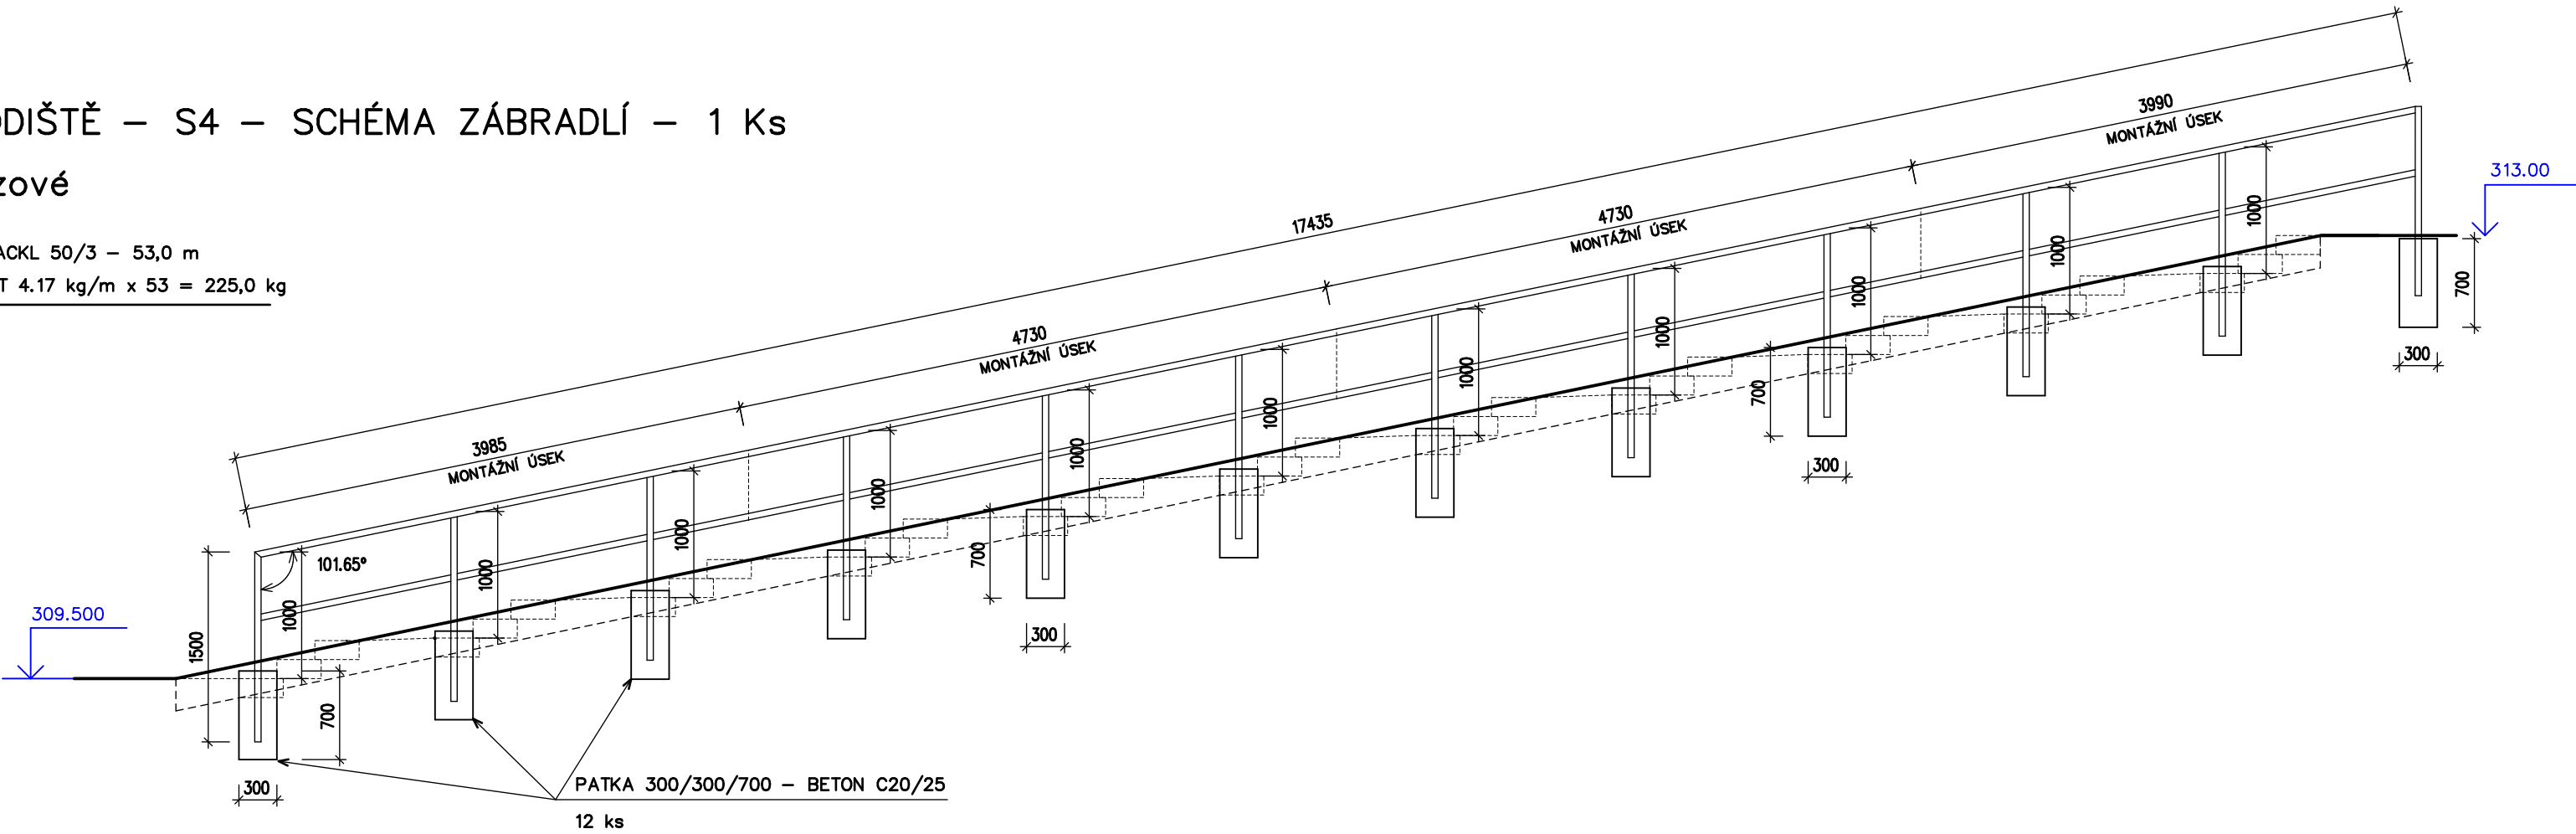

REGENERACE PANELOVÉHO SÍDLIŠTĚ VYHLÍDKA - V. ETAPA
LOKALITA ULIC HAVLÍČKOVA A ZD. FIBICHA

SCHODIŠTĚ – S4 –ŘEZ B–B

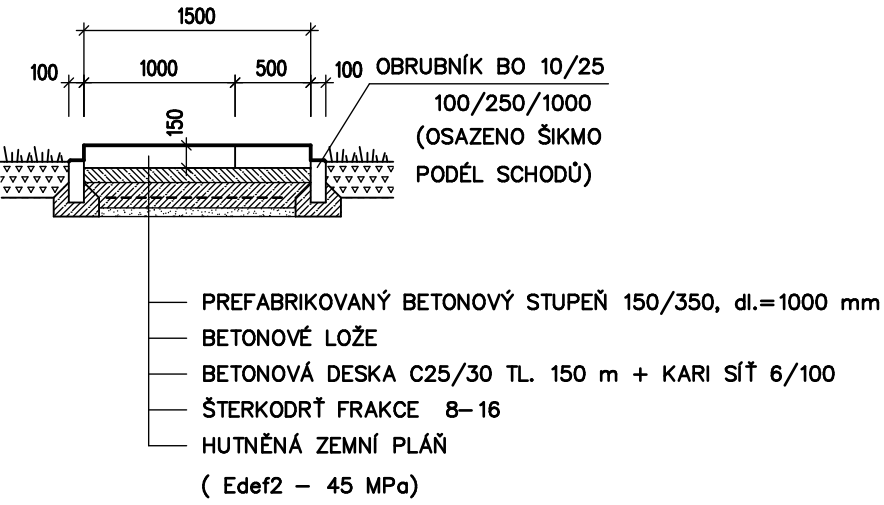

SO 06 – ÚPRAVA A REKONSTRUKCE STÁVAJÍCÍCH CHODNÍKŮ

A.2.3.	ÚPRAVA A REKONSTRUKCE STÁVAJÍCÍCH CHODNÍKŮ V CELÉ LOKALITĚ
	OPRAVA VENKOVNÍCH DEŠŤOVÝCH ŽLABŮ

SPECIFIKACE BETONU

BETON DLE ČSN EN 206–1 Změna Z3
Beton lože pro chodníkové obrubníky : C25/30 – XF1 – Dmax 8mm – F1
Beton pro betonovou desku a lože schodů : C25/30 – XF1 – Dmax 8mm – F2

VYPRACOVAL : ING. ZÁDRAPOVÁ LENKA	ZODP./PROJEKTANT: ING. ZÁDRAPA LEOŠ	AUTORIZOVAL : ING. ZÁDRAPA LEOŠ	 Hranická 271, 75701 Valašské Meziříčí www.lzprojekt.cz lzprojekt@lzprojekt.cz IČO: 06765734 DIČ: CZ06765734 LZ-PROJEKT plus s.r.o.
INVESTOR ADRESA	MĚSTO VALAŠSKÉ MEZÍŘÍČÍ NÁMĚSTÍ 7, 75701, VALAŠSKÉ MEZÍŘÍČÍ		
REGENERACE PANELOVÉHO SÍDLIŠTĚ VYHLÍDKA – V. ETAPA			STUPEŇ DPS
LOKALITA ULIC HAVLÍČKOVA A ZD. FIBICHA			DATUM 09/2018
			ZAKÁZKA 2018_18
OBJEKT :			číslo výkresu
SO 06	OPRAVA A REKONSTRUKCE STÁVAJÍCÍCH CHODNÍKŮ		
VÝKRES :			
–07–	VÝKRES SCHODIŠTĚ S4	M 1 : 50	