



VZOROVÝ VÝKRES HORSKÉ VPUSTI

ŘEZ A-A

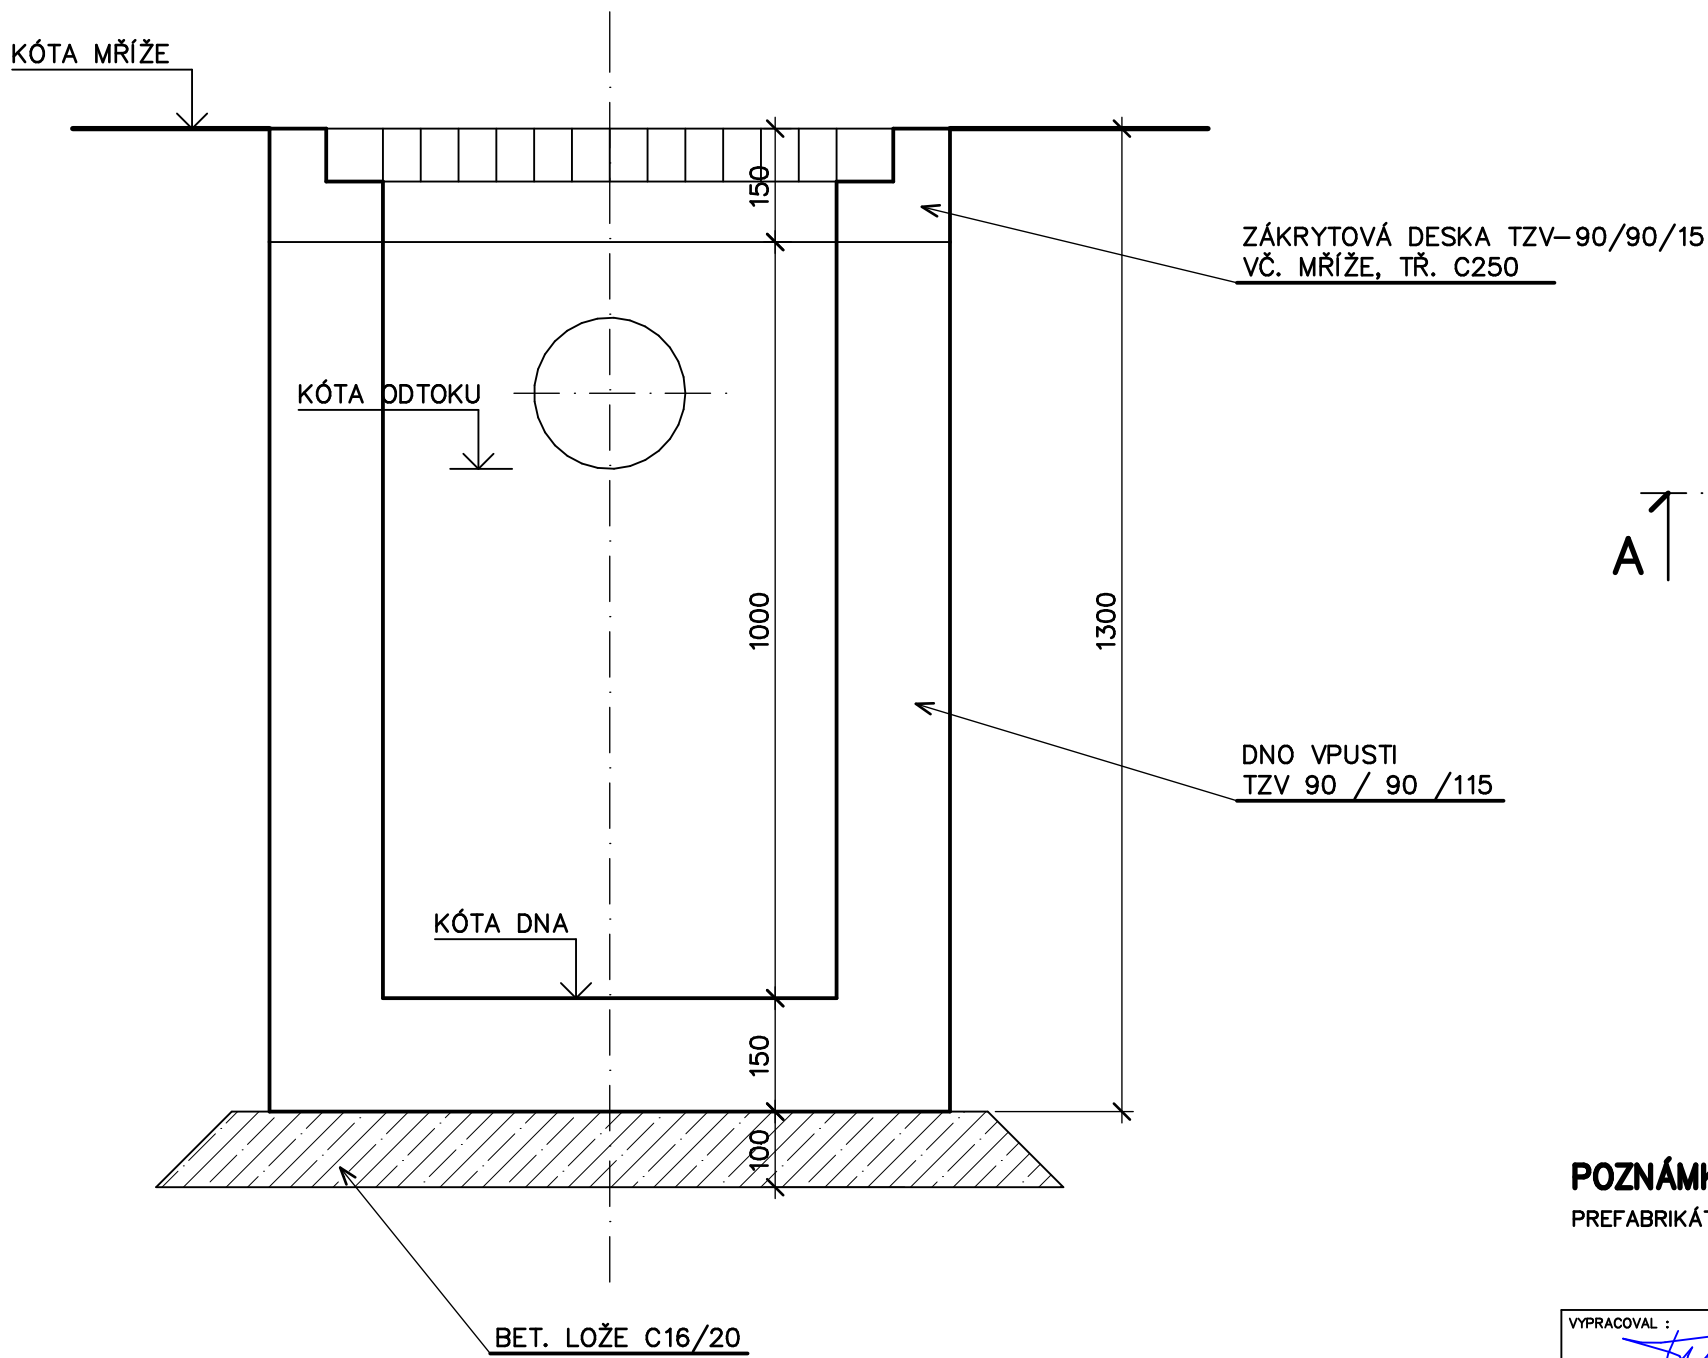

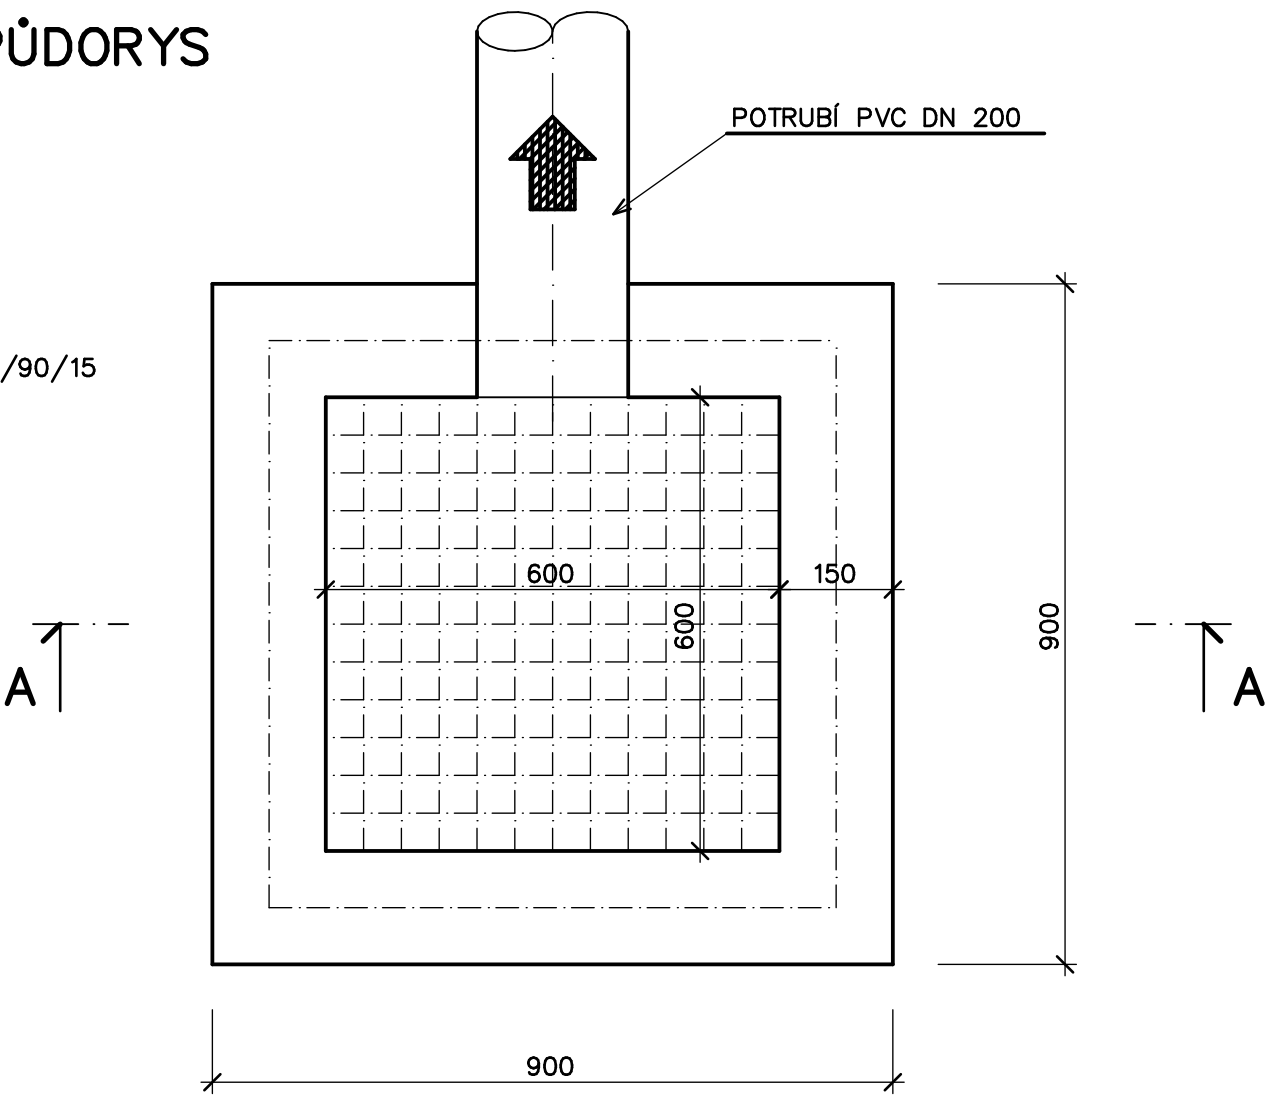


PŮDORYS



POZNÁMKA :

PREFABRIKÁTY BUDOU VYROBENY Z TR. BETONU MIN. C30/37

VYPRACOVAL : 		ZODP. / PROJEKTANT : 		AUTORIZOVAL : 		 <div>Hranická 271, 75701 Valašské Meziříčí www.lzprojekt.cz lzprojekt@lzprojekt.cz IČO: 06765734 DIČ: CZ06765734 LZ - PROJEKT plus s.r.o.</div>	
FUSEK MARTIN		ING. ZÁDRAPA LEOŠ		ING. ZÁDRAPA LEOŠ			
INVESTOR ADRESA		MĚSTO VALAŠSKÉ MEZIRÍČÍ NÁMĚSTÍ 7, 75701, VALAŠSKÉ MEZIRÍČÍ					
REGENERACE PANELOVÉHO SÍDLIŠTĚ VYHLÍDKA – V. ETAPA							
LOKALITA ULIC HAVLÍČKOVA A ZD. FIBICHA						STUPEŇ	DPS
						DATUM	09/2018
						ZAKÁZKA	2018_18
OBJEKT :							ČÍSLO VÝTISKU
SO 06		ÚPRAVA A REKONSTRUKCE STÁVAJÍCÍCH CHODNÍKŮ					
VÝKRES :							
– 11–		VZOROVÝ VÝKRES HORSKÉ VPUSTI				M 1: 10	