


VZOROVÉ PROVEDENÍ SCHODIŠTĚ BEZ NÁJEZDOVÝCH STUPŇŮ

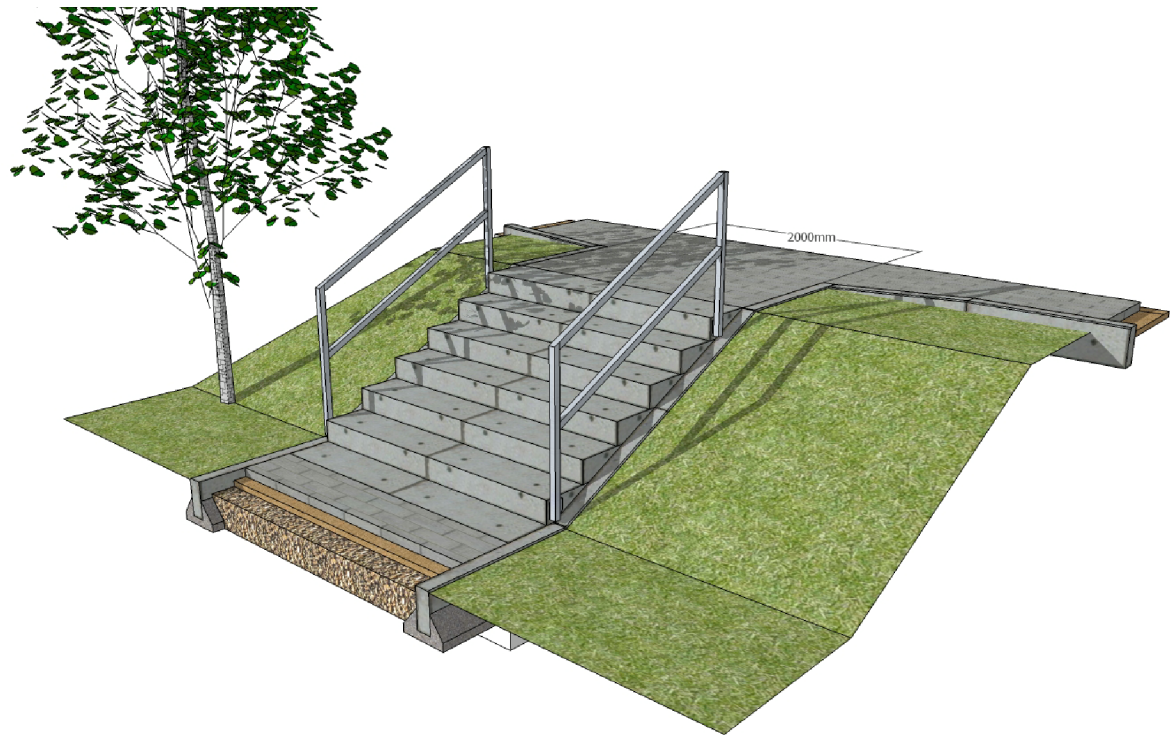


SCHODIŠTĚ - S1


výškový rozdíl 2100 mm, 14x150/300, Š=1500 mm

bet. prefab. stupně 150/350, Š=1000 mm – 16 ks

bet. prefab. stupně 150/350, Š=500 mm – 16 ks

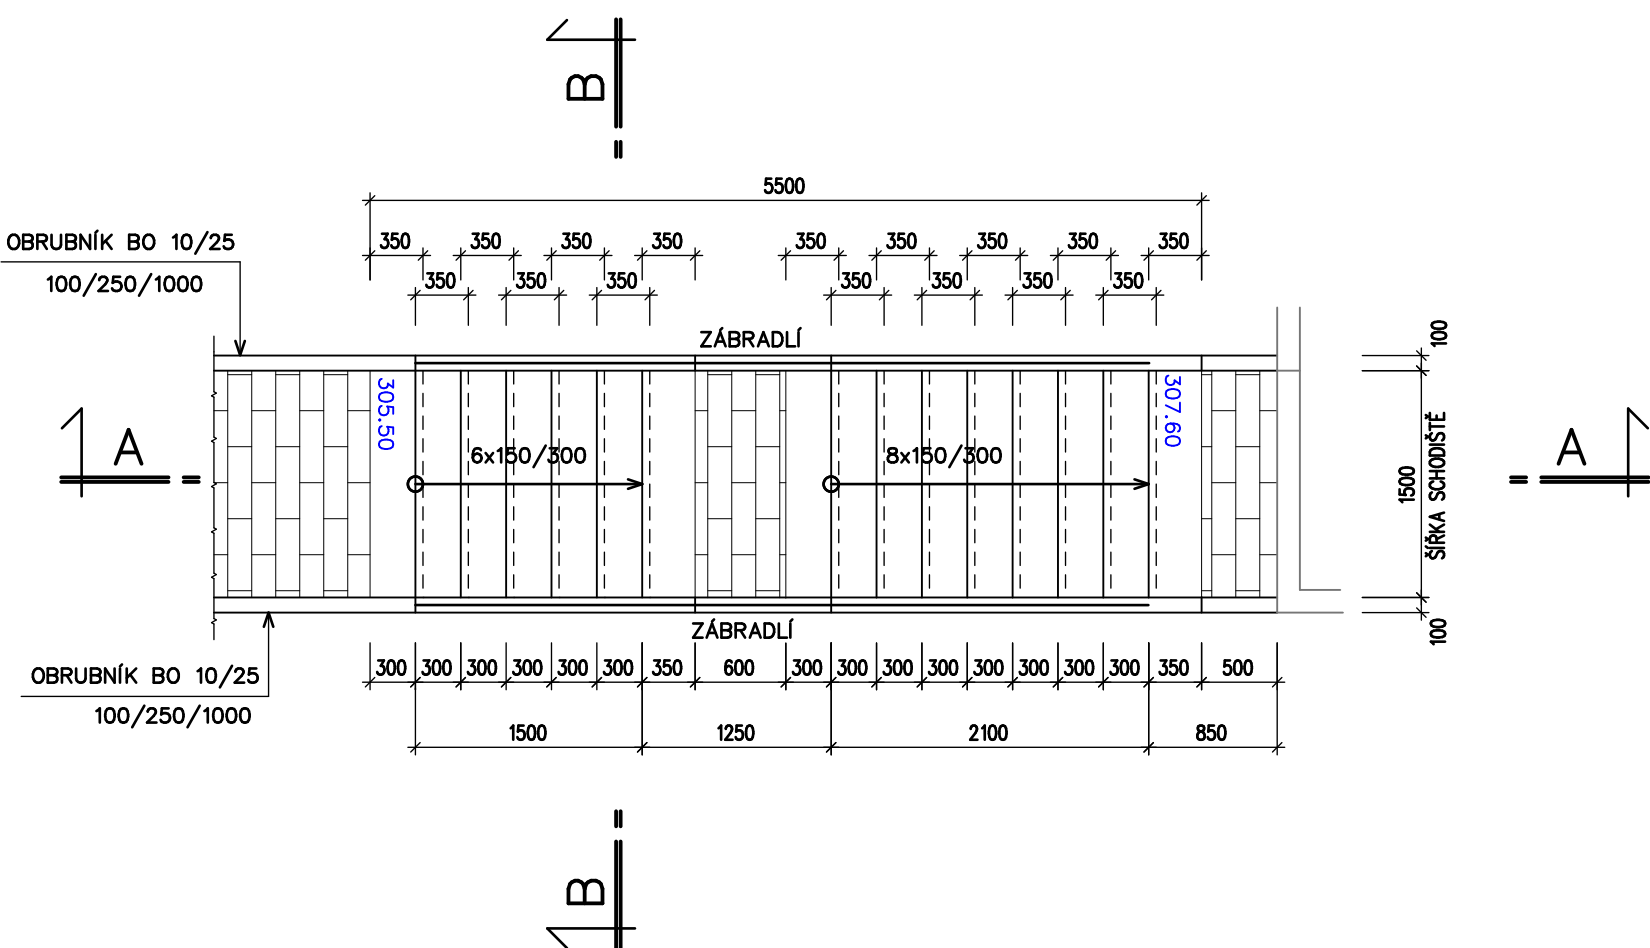


SCHODIŠTĚ – S1 – ŘEZ A-A

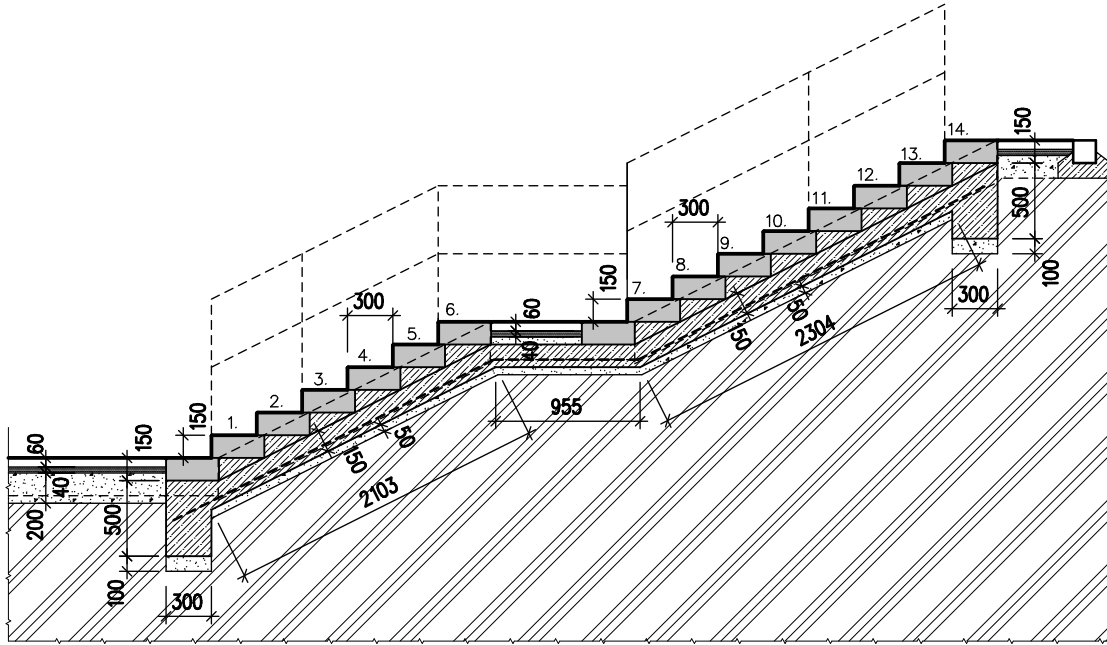


SCHODIŠTĚ S1 – SCHÉMA ZÁBRADLÍ 2 Ks

nerezové

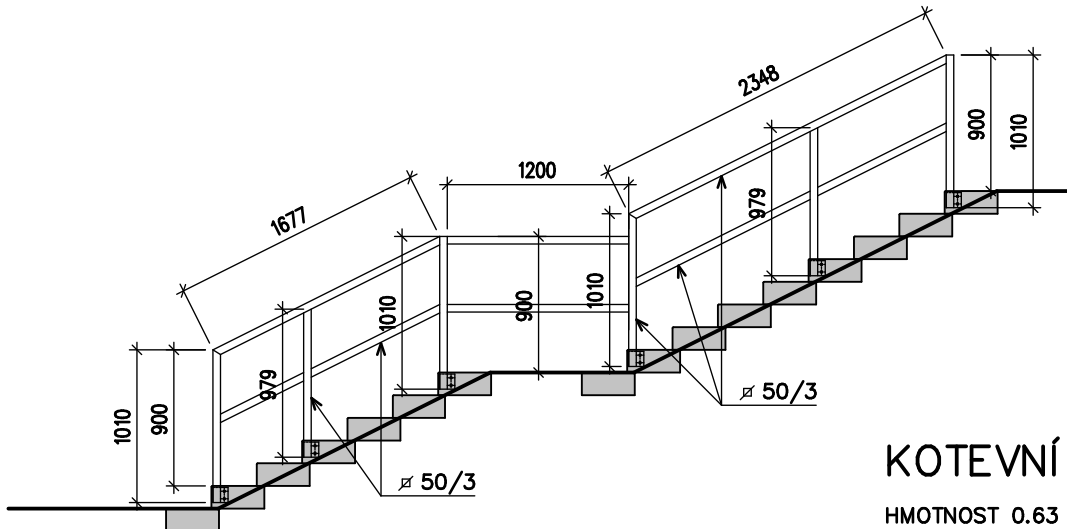


KOTEVNÍ DESKA P/8/100/100 – 12 ks

HMOTNOST 0.63 kg x 12 = 7.56 kg

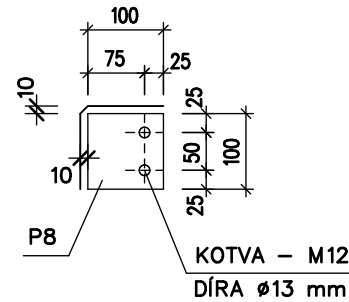

PROFIL JACKL 50/3 – 17.5 m x 2 ks = 35 m  
HMOTNOST 4.17 kg/m x 35 = 146 kg

VZOROVÉ PROVEDENÍ SCHODIŠTĚ S NÁJEZDOVÝMI STUPNI

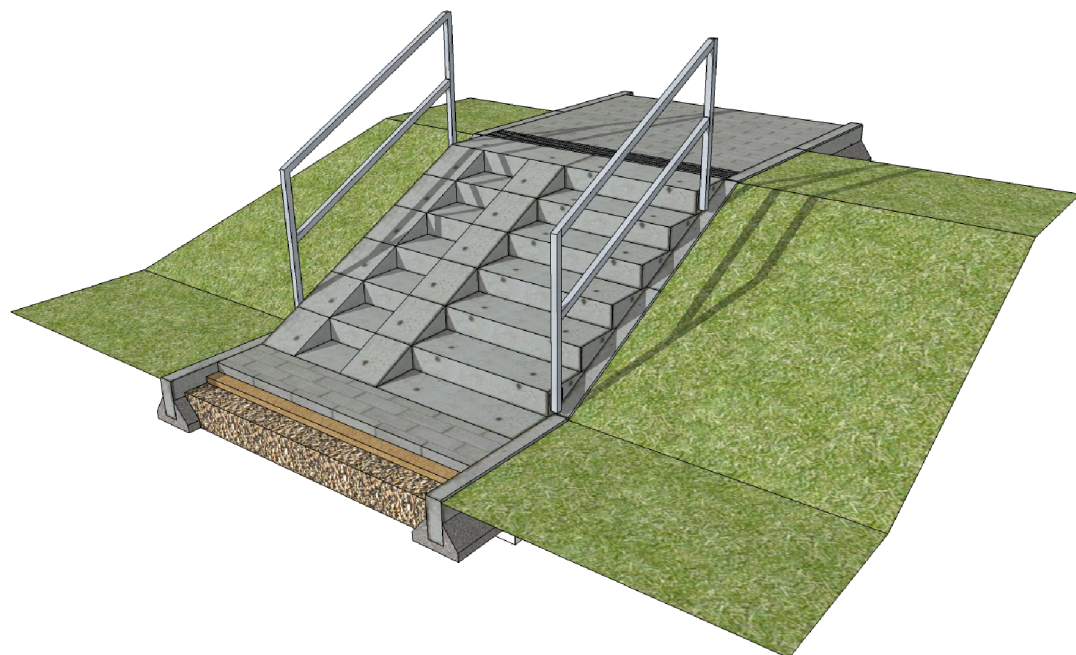


SCHODIŠTĚ S NÁJEZDOVÝMI STUPNI - S2


výškový rozdíl 2550 mm, 17x150/300, Š=2000 mm

bet. prefab. stupně 150/350, Š=1000 mm – 19 ks

bet. prefab. stupně s nájezdy 150/350, Š=1000 mm – 19 ks

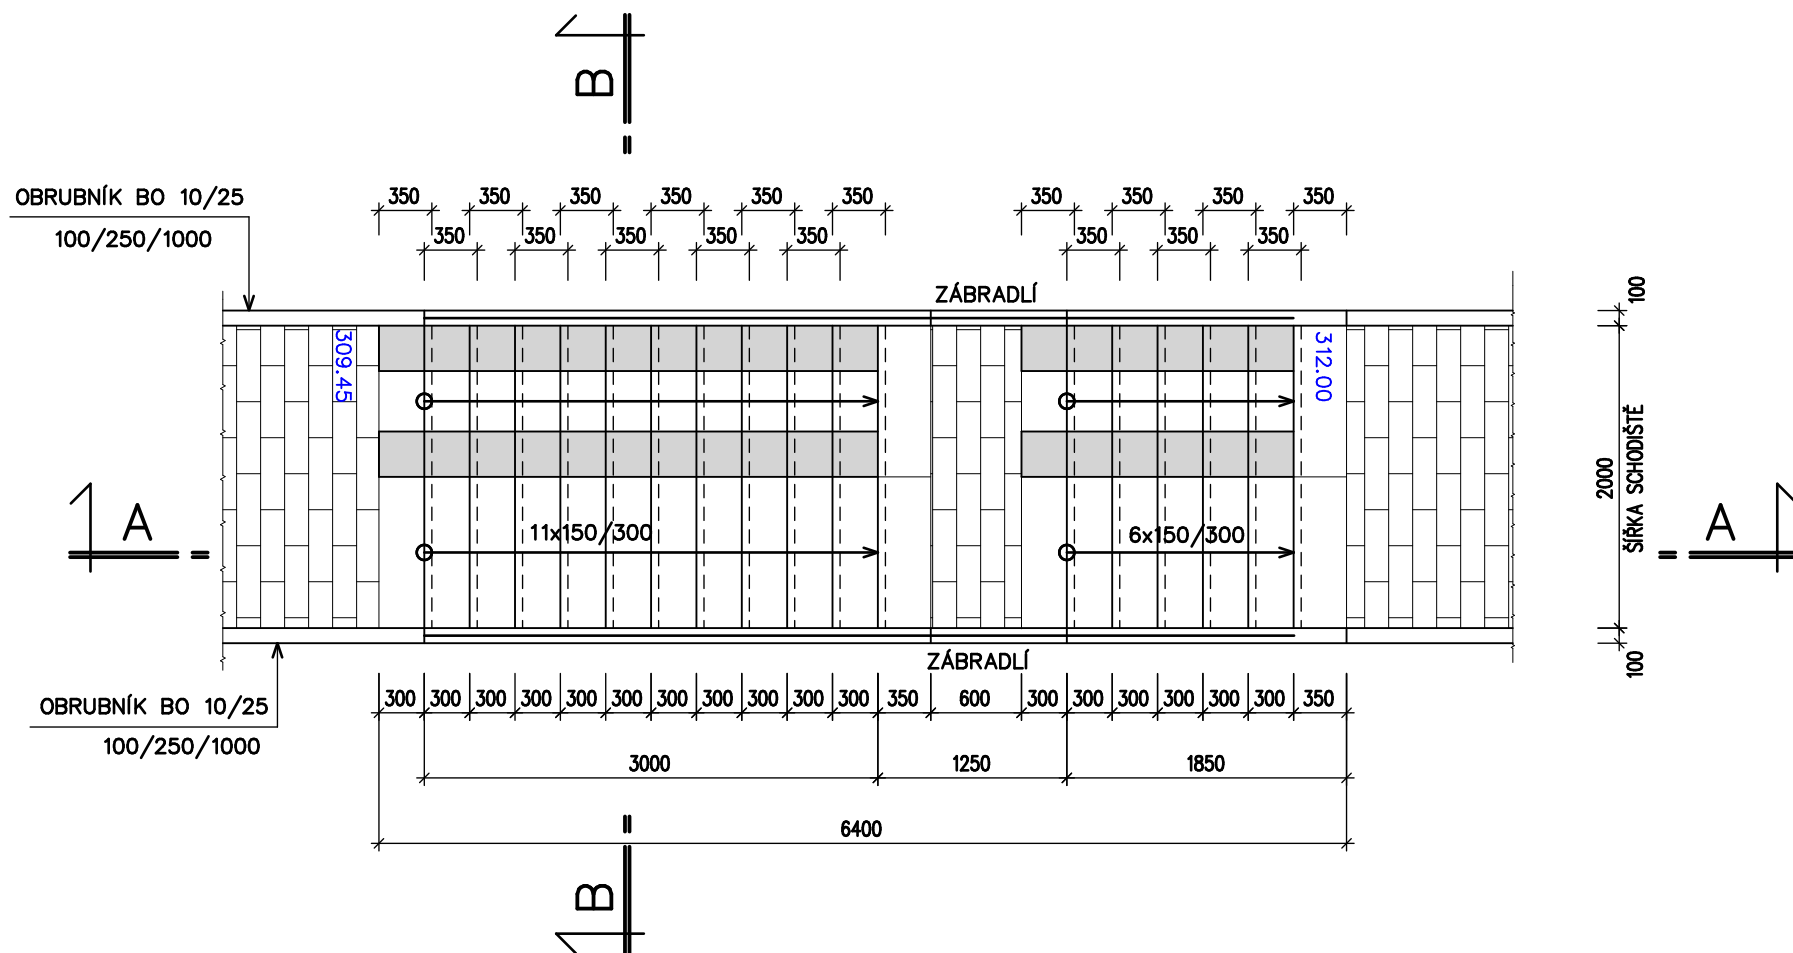


SCHODIŠTĚ – S2 – ŘEZ A-A

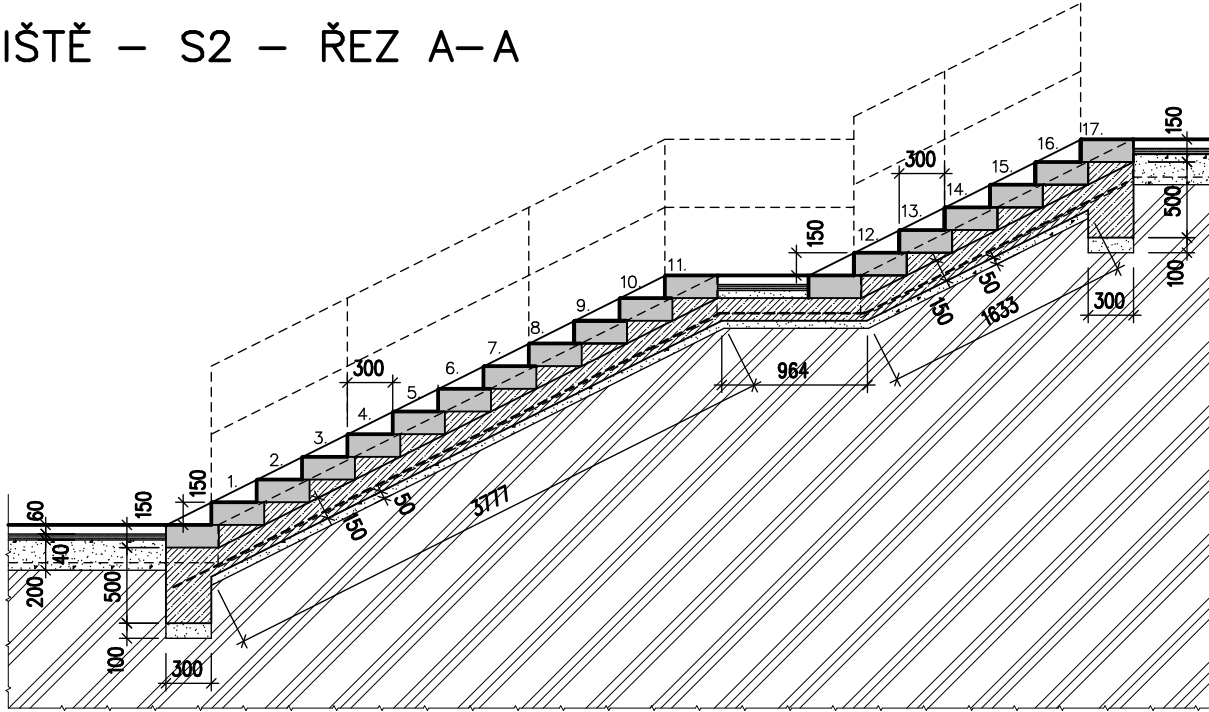


SCHODIŠTĚ – S2 – SCHÉMA ZÁBRADLÍ – 2 Ks

nerezové

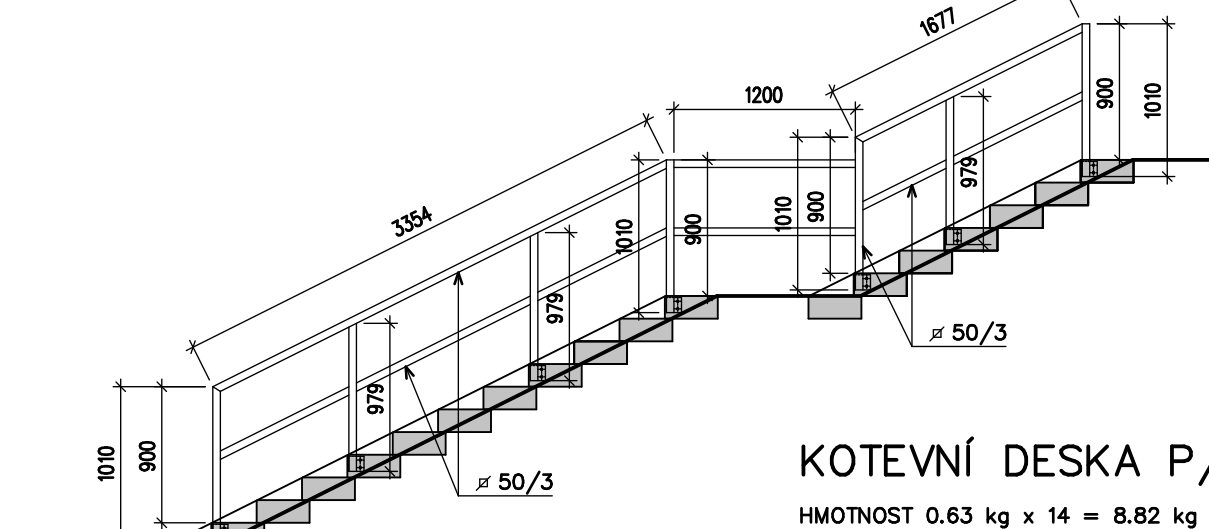

KOTEVNÍ DESKA P/8/100/100 – 14 ks

HMOTNOST 0.63 kg x 14 = 8.82 kg

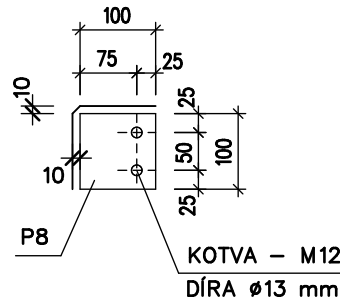


PROFIL JACKL 50/3 – 21.0 m x 2 ks = 42 m  
HMOTNOST 4.17 kg/m x 42 = 175 kg

SCHODIŠTĚ S NÁJEZDOVÝMI STUPNI - S3


výškový rozdíl 2100 mm, 14x150/300, Š=2000 mm

bet. prefab. stupně 150/350, Š=1000 mm – 15 ks

bet. prefab. stupně s nájezdy 150/350, Š=1000 mm – 15 ks

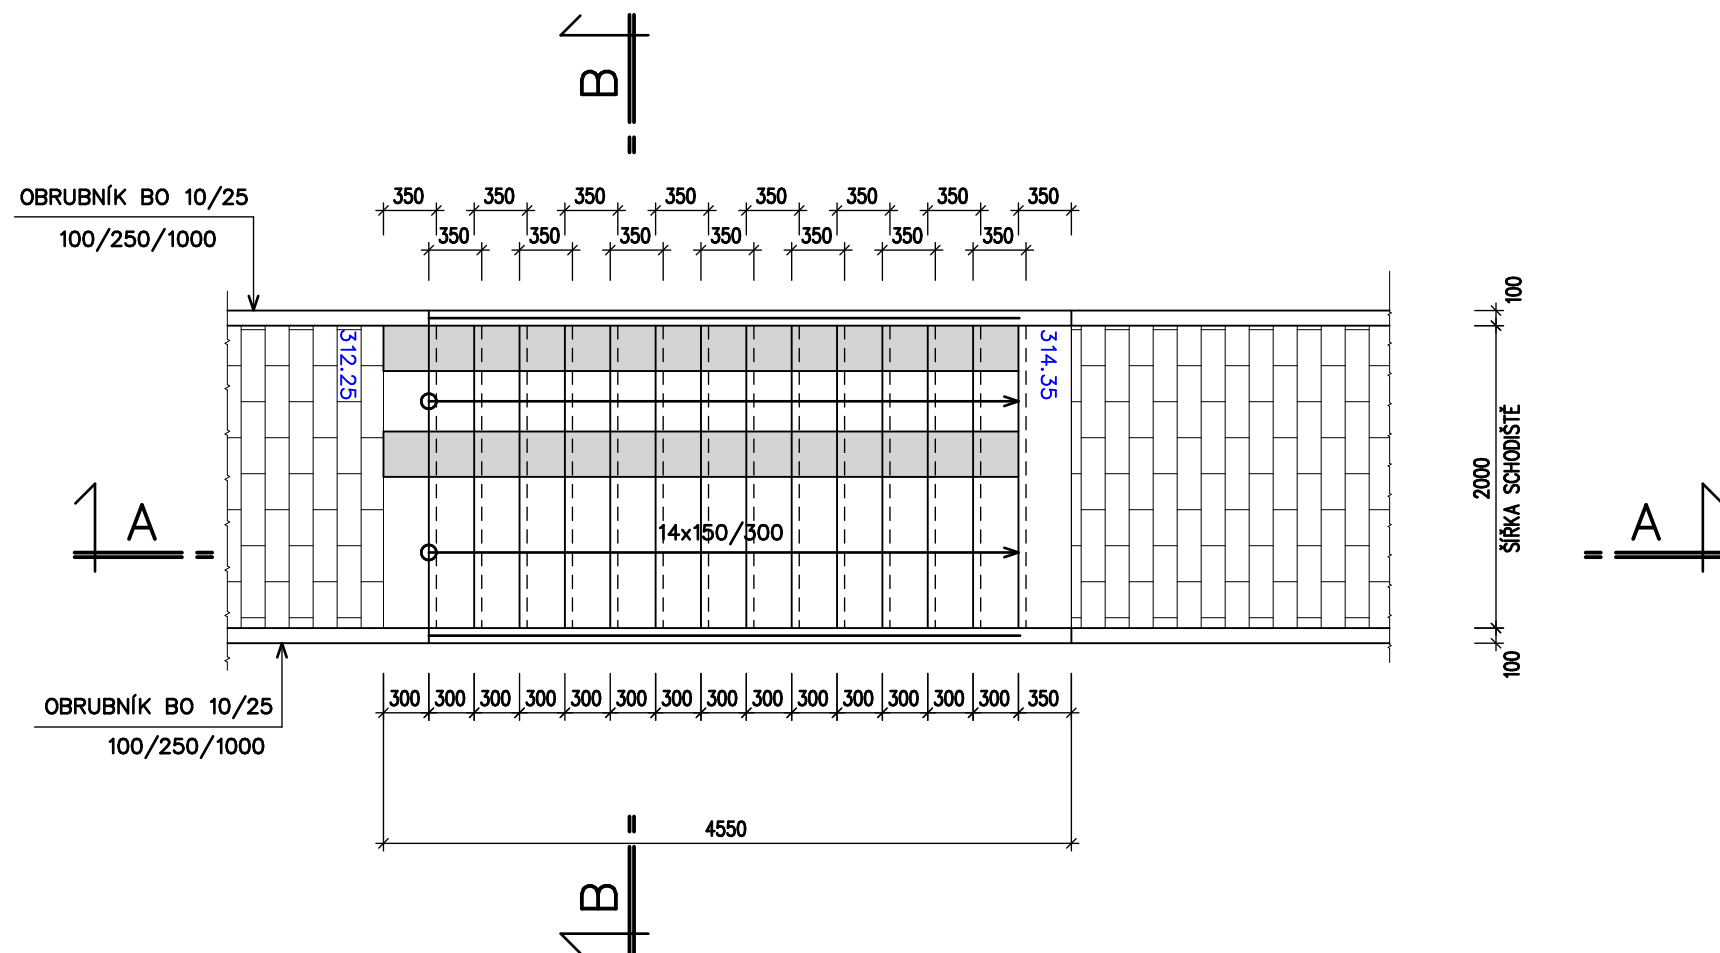


SCHODIŠTĚ – S3 – ŘEZ A-A

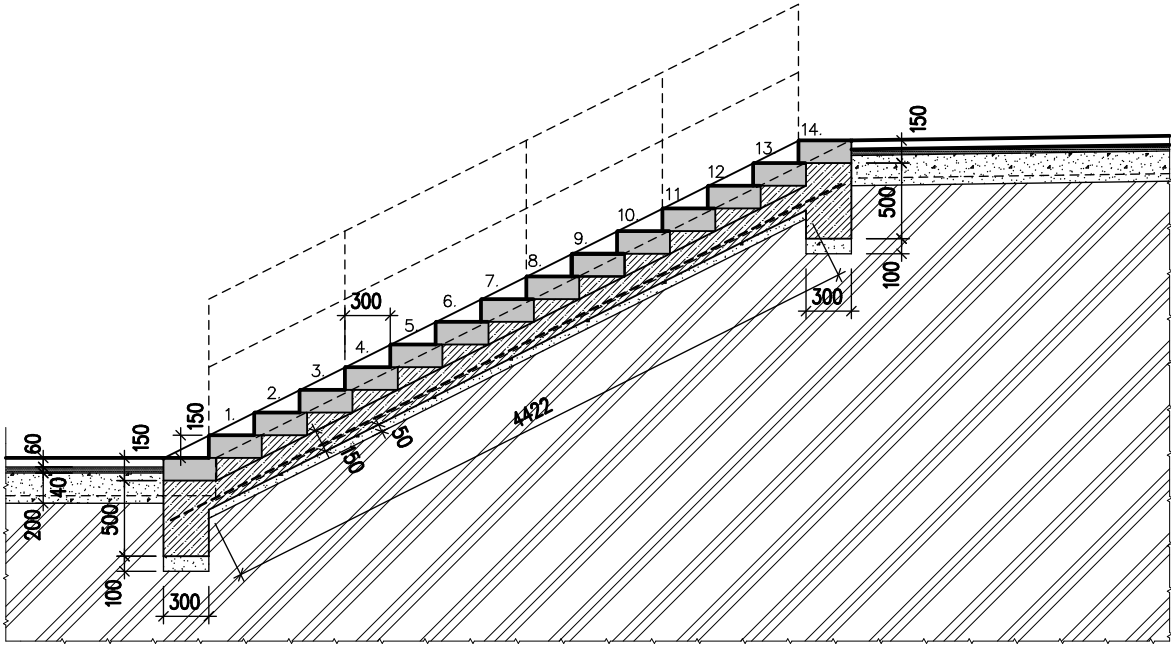


SCHODIŠTĚ – S3 – SCHÉMA ZÁBRADLÍ – 2 Ks

nerezové

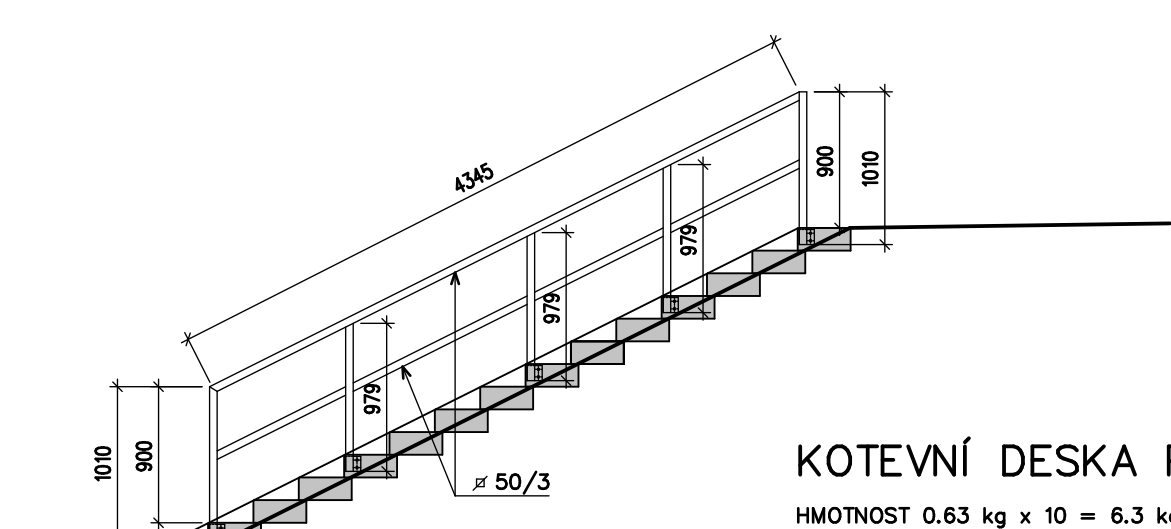

KOTEVNÍ DESKA P/8/100/100 – 10 ks

HMOTNOST 0.63 kg x 10 = 6.3 kg

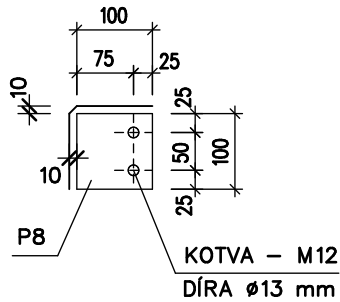


PROFIL JACKL 50/3 – 14.0 m x 2 ks = 28 m  
HMOTNOST 4.17 kg/m x 28 = 117 kg

REGENERACE PANELOVÉHO SÍDLIŠTĚ VYHLÍDKA - V. ETAPA

LOKALITA ULIC HAVLIČKOVA A ZD. FIBICHA


ŘEZ B-B

SCHODIŠTĚ S1

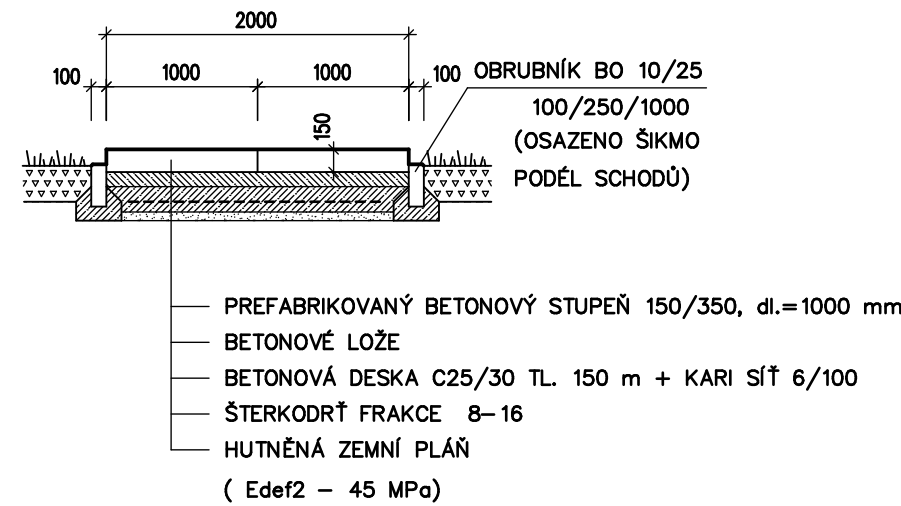

ŘEZ B-B

SCHODIŠTĚ S2,S3

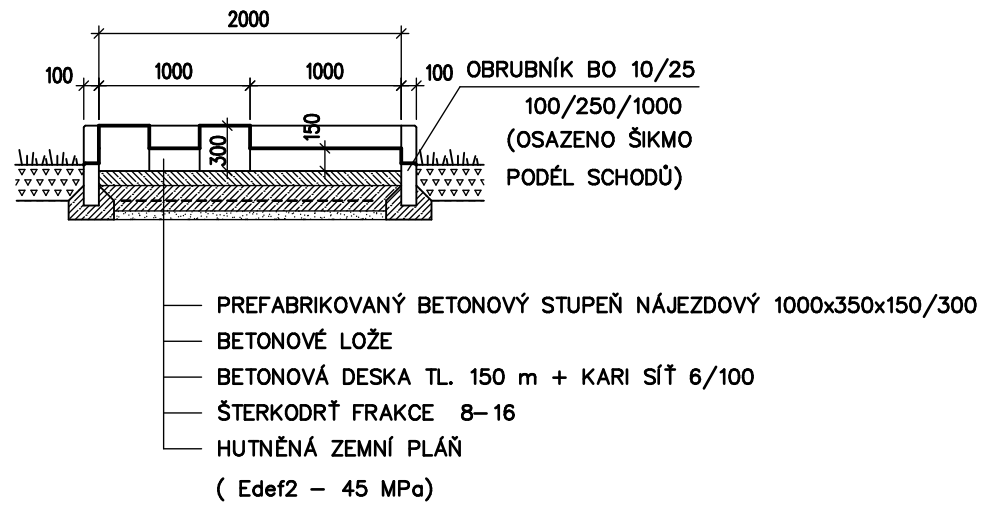

SO 06 – ÚPRAVA A REKONSTRUKCE STÁVAJÍCÍCH CHODNÍKŮ

<b>A.2.3.</b>	ÚPRAVA A REKONSTRUKCE STÁVAJÍCÍCH CHODNÍKŮ V CELÉ LOKALITĚ
	OPRAVA VENKOVNÍCH DEŠŤOVÝCH ŽLABŮ

SPECIFIKACE BETONU

BETON DLE ČSN EN 206–1 Změna Z3

Beton lože pro chodníkové obrubníky : C25/30 – XF1 – Dmax 8mm – F1

Beton pro betonovou desku a lože schodů : C25/30 – XF1 – Dmax 8mm – F2

VYPRACOVAL: ING. ZÁDRAPKA LENKA	2020 PROJEKTOVAL: ING. ZÁDRAPA LEOS	AUTORIZOVAL: ING. ZÁDRAPA LEOS	Hranická 271, 75701 Valašské Meziříčí www.lzprojekt.cz lzprojekt@lzapojek.cz IČO: 08765734 DIČ: CZ08765734
INVESTOR ADRESA	MĚSTO VALAŠSKÉ MEZIRÍČÍ NÁMĚSTÍ 7, 75701, VALAŠSKÉ MEZIRÍČÍ		
REGENERACE PANELOVÉHO SÍDLIŠTĚ VYHLÍDKA – V. ETAPA			DPS
LOKALITA ULIC HAVLIČKOVA A ZD. FIBICHA			DATUM 09/2018
			ZAKÁZKA 2018_18
OBJEKT :			
SO 06	ÚPRAVA A REKONSTRUKCE STÁVAJÍCÍCH CHODNÍKŮ		
VÝKRES :			
–06–	VÝKRES SCHODIŠTĚ S1,S2,S3	M 1 : 50	