


SCHODIŠTĚ ( CHODNÍK S NÁJEZDOVÝMI STUPNI ) - S6  
výškový rozdíl 2100 mm, 11x150/300(1050), Š=2000 mm  
mezipodesty ve sklonu cca 5%

bet. prefab. stupně 150/350, Š=1000 mm – 22 ks  
bet. prefab. stupně s nájezdy 150/350, Š=1000 mm – 22 ks

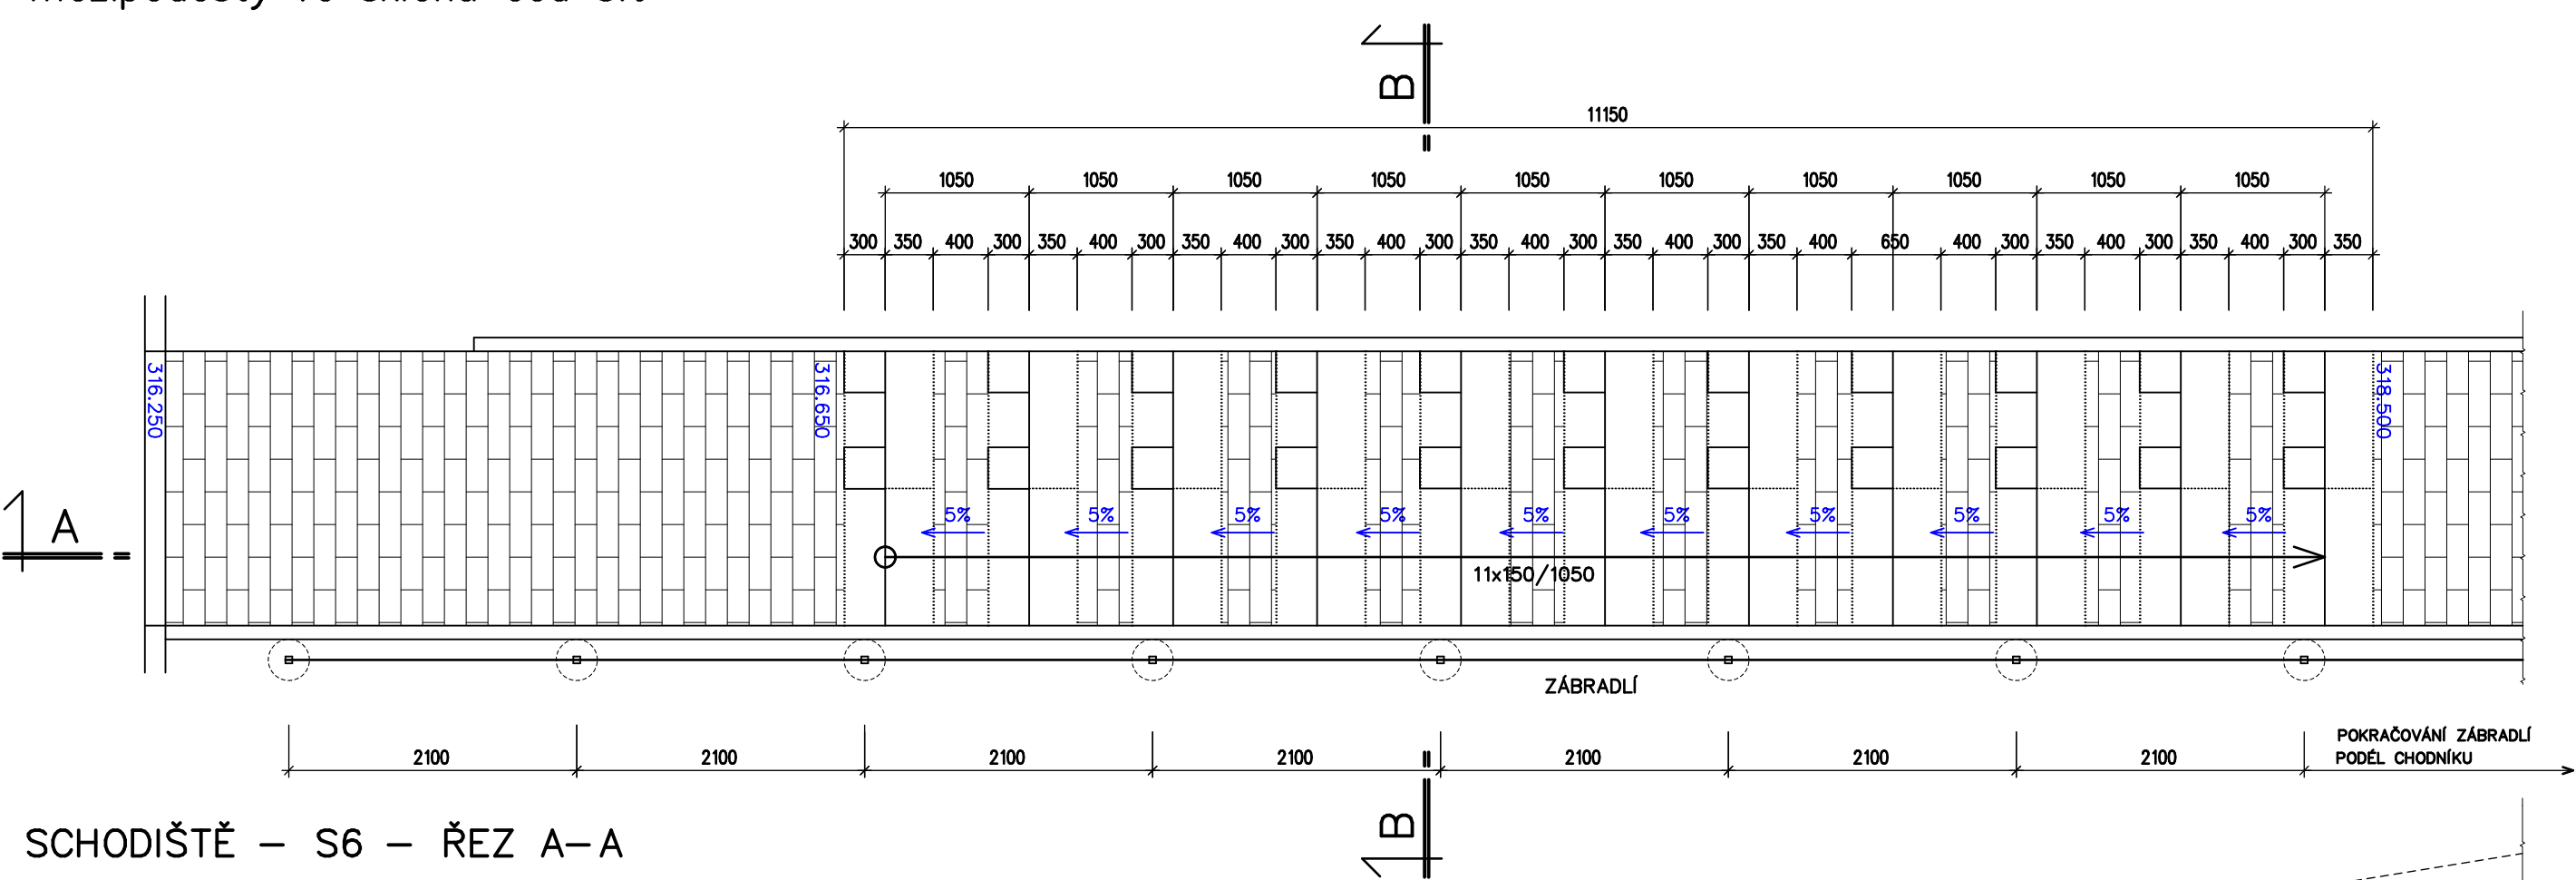

SCHODIŠTĚ – S6 – ŘEZ A–A


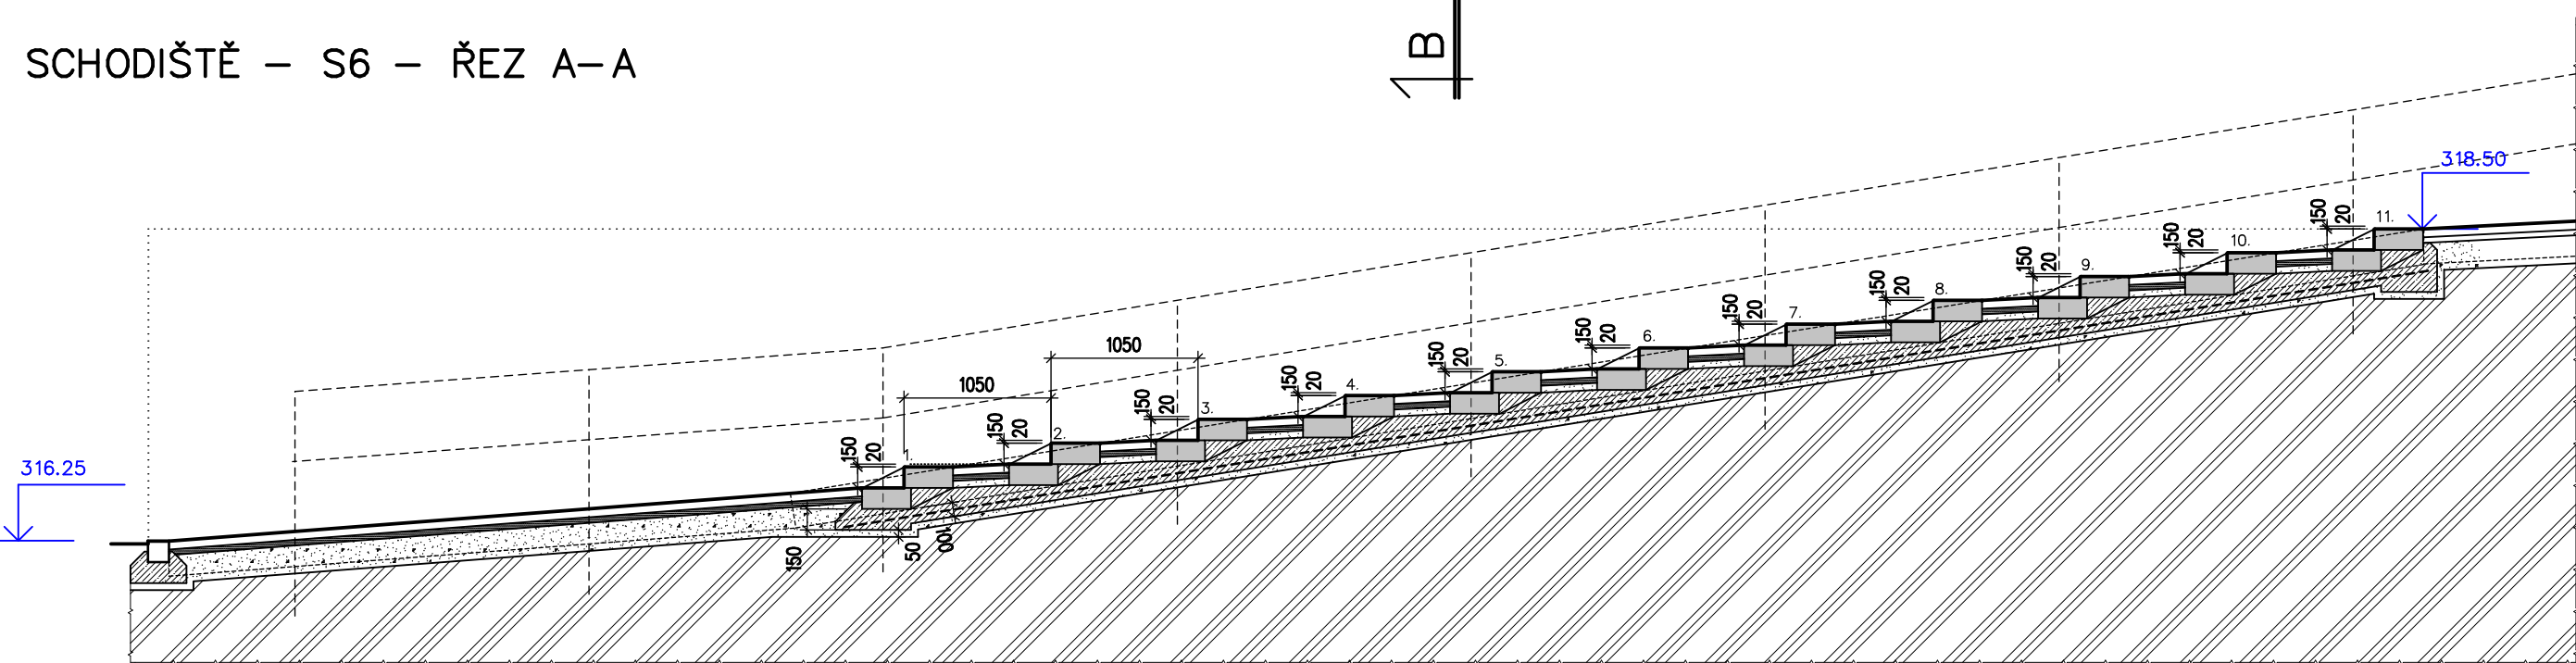



SCHÉMA ZÁBRADLÍ – CHODNÍK + SCHODIŠTĚ – S6 – 1 Ks  
nerezové

PROFIL JACKL 50/3 – 80,5 m  
HMOTNOST 4.17 kg/m x 80.5 = 336,0 kg

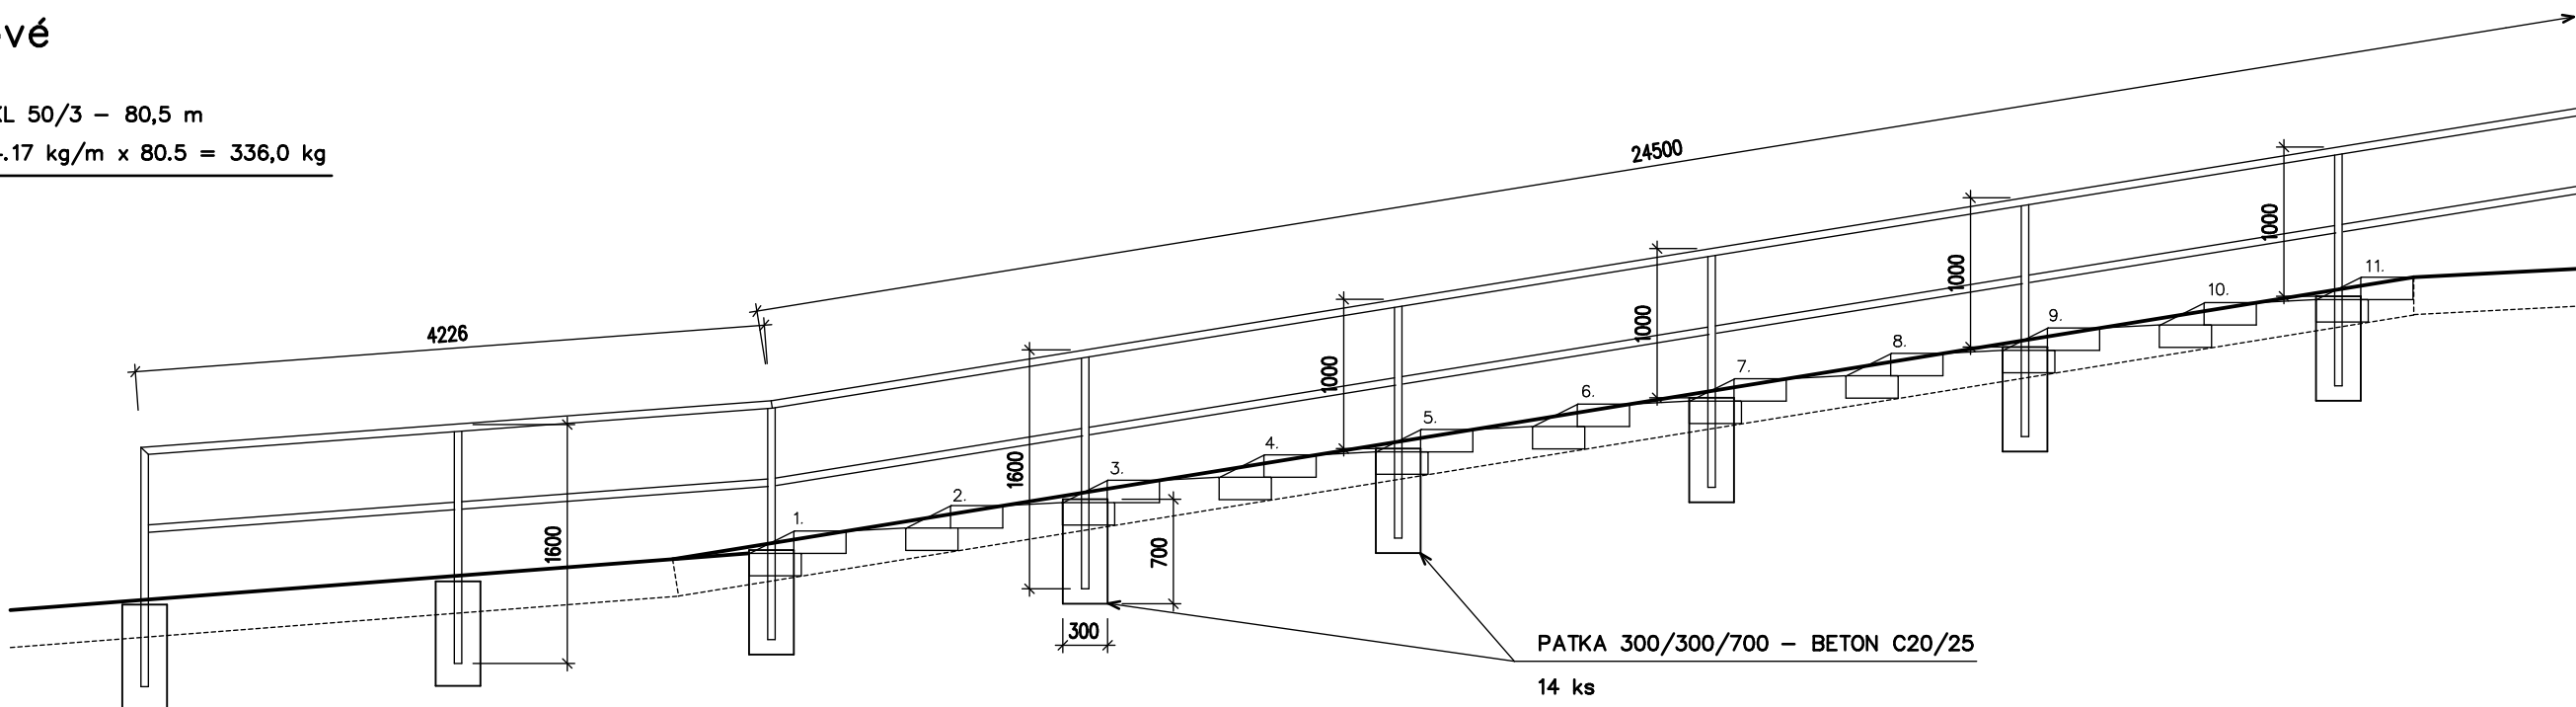

REGENERACE PANELOVÉHO SÍDLIŠTĚ VYHLÍDKA - V. ETAPA  
LOKALITA ULIC HAVLÍČKOVA A ZD. FIBICHA

ŘEZ B–B

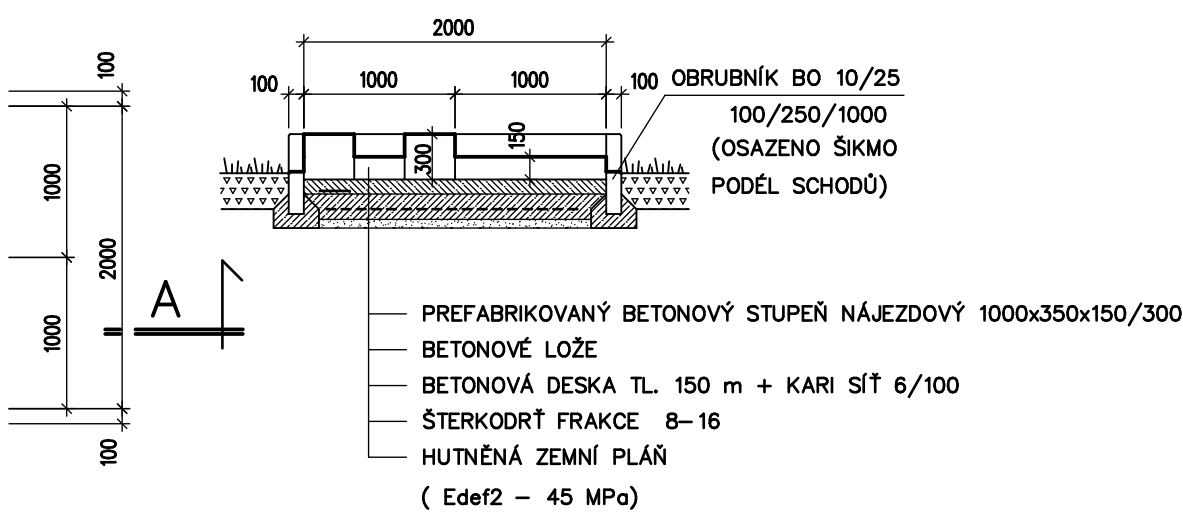

SO 06 – ÚPRAVA A REKONSTRUKCE STÁVAJÍCÍCH CHODNÍKŮ

A.2.3.	ÚPRAVA A REKONSTRUKCE STÁVAJÍCÍCH CHODNÍKŮ V CELÉ LOKALITĚ
	OPRAVA VENKOVNÍCH DEŠŤOVÝCH ŽLABŮ

SPECIFIKACE BETONU

BETON DLE ČSN EN 206–1 Změna Z3

Beton lože pro chodníkové obrubníky : C25/30 – XF1 – Dmax 8mm – F1  
Beton pro betonovou desku a lože schodů : C25/30 – XF1 – Dmax 8mm – F2

VYPRACOVAL : ING. ZÁDRAPOVÁ LENKA	ZODP./PROJEKTANT: ING. ZÁDRAPA LEOŠ	AUTORIZOVAL : ING. ZÁDRAPA LEOŠ	Hranická 271, 75701 Valašské Meziříčí www.lzprojekt.cz lzprojekt@lzprojekt.cz IČO: 06765734 DIČ: CZ06765734 <b>LZ - PROJEKT plus s.r.o.</b>
INVESTOR ADRESA	MĚSTO VALAŠSKÉ MEZIŘÍČÍ NÁMĚSTÍ 7, 75701, VALAŠSKÉ MEZIŘÍČÍ		
REGENERACE PANELOVÉHO SÍDLIŠTĚ VYHLÍDKA – V. ETAPA		STUPEŇ DATUM	DPS 09/2018
LOKALITA ULIC HAVLÍČKOVA A ZD. FIBICHA		ZAKÁZKA	2018_18
OBJEKT : SO 06 VÝKRES : – 09–		OPRAVA A REKONSTRUKCE STÁVAJÍCÍCH CHODNÍKŮ VÝKRES SCHODIŠTĚ S6 M 1 : 50	