

ARTING plus, s.r.o.

• projekce • inženýring • realizace •

Seznam příloh :

1. Technická zpráva
2. Výpis materiálu
3. Kanalizace – půdorys 1+KK, 2+KK
4. Kanalizace – půdorys jádra 3+KK
5. Rozvod vody – půdorys 1+KK, 2+KK
6. Rozvod vody – půdorys 2+KK
7. Vzduchotechnika – půdorys 1+KK, 2+KK
8. Vzduchotechnika – půdorys 3+KK
9. Vzduchotechnika – půdorys střechy

Městský úřad Valašské Meziříčí  
Schváleno k provedení za podmínek  
stavebního povolení  
č.j. SÚ/11/12004/330-4.  
ze dne 15.12.2004

„Stavební úpravy bytových jader v objektu č.p. 776, ul. Zašovská, V.M.“

## 02 ZDRAVOTECHNIKA, VZT

Účel dokumentace : Projekt stavby pro stavební povolení a provedení stavby

Investor : Město Valašské Meziříčí, zast. fy AVAL, spol. s.r.o.,  
ul. Sokolská 1267, 757 01 Valašské Meziříčí

Generální projektant : ARTING plus, s.r.o., Vrbenská 739, 757 01 Val. Mez.  
Projektant : Ing. Pavel Špůrek, Zašová č.p. 540, 756 51 Zašová

Ing. Pavel ŠPŮREK  
projektant  
756 51/Zašová č.p. 540  
t. 571 634 359  
IČO: 45172064

Valašské Meziříčí, 11 / 2004

Arch. číslo : 1704 – P – 02

# TECHNICKÁ ZPRÁVA

□ stupeň PD

**P-SP/PP**

□ akce

## **STAVEBNÍ ÚPRAVY BYTOVÝCH JADER** **V OBJEKTU č.p. 776, UL. ZAŠOVSKÁ, V.M.**

□ Situace

**Valašské Meziříčí**

□ Investor

**MĚSTO VALAŠSKÉ MEZIRÍČÍ**

*zast. fy AVAL, spol. s.r.o.*

*ul. Sokolská 1267, 757 01 Valašské Meziříčí .*

□ Profese

**02 – ZDRAVOTECHNIKA, VZT**

□ Projektant

**Ing. Špůrek Pavel**  
**756 51 Zašová č.540**  
**IČO :45172064**

**ing. Pavel ŠPŮREK**  
projektant  
756 51 Zašová č. 540  
T 5711634 859  
IČO: 45172064

□ Datum

**11 / 2004**

**Městský úřad** 7  
odbor územního plánování,  
stavebního řádu a regionálního rozvoje  
Součástí 1221  
757 38 Valašské Meziříčí

Arch. č.: **ZT - 01**

## **1. ÚVOD :**

Projekt řeší nový rozvod vody a úpravy kanalizace v bytových jádrech panelového domu č.p. 776, na ul. Zašovská, ve Valašském Meziříčí. Součástí projektu je i řešení nové vzduchotechniky v těchto jádrech a instalace střešních turbín typu Lomanco, pro větrání vzduchotechnických stoupaček z jednotlivých bytových jader.

Projekt řeší dvě varianty bytových jader (společné bytové jádro pro 1 + KK a 2 + KK a bytové jádro pro 3 + KK).

Projekt byl zpracován dle stavebních podkladů od jednotlivých variant bytových jader, dle požadavků investora a dle prohlídky na místě samém.

## **2. TECHNICKÉ ŘEŠENÍ :**

### ***Demontáže :***

Nejprve se provede demontáž stávajících výtokových baterií, (umývadlo, vana, dřez). Zároveň se demontují i zařizovací předměty. Spolu se stávajícími příčkami se demontují i stávající rozvody vody, až po uzávěry s vodoměry v bytovém jádře. Demontovat se budou i stávající odpady od zařizovacích předmětů, až po odbočky z hlavní stoupačky kanalizace. Po vyždění nových příček se pak provede montáž nových rozvodů vody a kanalizace.

### ***Rozvod vody :***

Studená voda se napojí ze stávající stoupačky vody, vedené v instalačním jádře. Napojení vody bude provedeno za stávajícími uzávěry u vodoměrné sestavy. Teplá voda užitková se napojí rovněž ze stoupačky vedené v instalačním jádře, za uzávěry u vodoměrné sestavy. Od těchto uzávěrů se provede nový rozvod k novým výtokovým bateriím. Jako výtokové baterie se použijí baterie typu Oras – Polara. Umývadlo bude osazeno stojánkovou, jednopákovou baterií typu ORAS – POLARA č. 1400, kuchyňský dřez bude osazen stojánkovou baterií typu ORAS – POLARA č. 1430, sprchový kout bude osazen nástěnnou, jednopákovou baterií typu ORAS – POLARA č. 1460 se sprchovou soupravou ORAS – APOLLO ECO. WC bude osazen rohovou armaturou typu ORAS č. 101 201. Před stojánkovými bateriemi budou osazeny přímé ventily T 66 DN 15.

Pro napojení pračky bude v koupelně osazen na studené vodě pračkový ventil ORAS č. 2170. Rozvod studené a teplé bude proveden z plastových trub – Ekoplastik v izolaci Isoform. Rozvody vody budou vedeny nad podlahou v přízdívkách s keramickým obkladem.

### ***Kanalizace :***

Splaškové odpady od nových zařizovacích předmětů budou napojeny do stávající stoupačky splaškové kanalizace, vedené v instalačním jádře. Vnitřní odpady budou provedeny z trub PP – HT, včetně všech tvarovek. Pro napojení pračky bude osazena zápachová uzávěrka HL 440 DN 40. Odpady budou vedeny nad podlahou, v přízdívkách s keramickým obkladem.

Jako zařizovací předměty jsou navrženy standardní doplňky. Sprchový kout u varianty 1+KK a 2+KK bude osazen vaničkou typu RAVAK – ANGELA 80 LA, u varianty 3+KK bude sprchový kout typu RAVAK – RONDA 80 LA. Sprchové kouty budou se zástěnami v odstínu Pearl a sifony Ravak – Basic. Jako sanitární keramika jsou další zařizovací předměty (umývadlo a WC) typu JIKA – LYRA. Umývadlo bude typu s osazeno polosloupem, WC bude tvořit kombinační klozet s nádrží, s hlubokým splachováním. Kuchyňský dřez bude nerez a bude dodávkou interiéru kuchyňské linky.

**Městský úřad** <sup>7</sup>  
odbor územního plánování,  
stavebního řádu a regionálního rozvoje  
Soudní 1221  
757 38 Valašské Meziříčí

**Vzduchotechnika :****- větrání bytových jader :**

U varianty 1+KK a 2+KK bude nuceně větrán společný prostor WC a koupelny. Pro větrání bude osazen pod stropem, nad WC, koupelový ventilátor MURO GT Plus se zpětnou klakou a s časovým doběhem. Ventilátor bude napojen do stávajícího VZT potrubí, které vede v instalační šachtě. U varianty 3+KK bude ventilátor osazen v místnosti WC a prostor sprchy bude odvětrán pomocí mřížky a přes místnost WC pomocí ventilátoru do VZT potrubí. Odvětrání digestoře u obou variant bude provedeno flexo - potrubím do stávajícího VZT potrubí. Přívod vzduchu do WC a koupelny bude proveden přes plastové, kruhové mřížky typu 2BC o profilu  $\phi$  100, z prostoru chodby.

**- větrání stoupaček VZT (osazení vent. turbín LOMANCO :**

Na každé stoupačce VZT potrubí byl osazen na střeše objektu střešní ventilátor. Tyto ventilátory jsou ve špatném stavu, na hranici životnosti. Proto budou tyto ventilátory demontovány. Místo těchto ventilátorů budou osazeny na každém potrubí ventilační turbíny typu LOMANCO, vždy dvojice těchto turbín typu TIB 14 na jednu stoupačku (napojení na stávající potrubí je provedeno přes typový kalhotový kus, který je dodávkou fy Lomanco).

**Městský úřad** 7  
odbor územního plánování,  
stavebního řádu a regionálního rozvoje  
Soudní 1221  
757 38 Valašské Meziříčí

# VÝPIS MATERIÁLŮ

☐ stupeň PD

**P-SP/PP**

☐ akce

## **STAVEBNÍ ÚPRAVY BYTOVÝCH JADER** **V OBJEKTU č.p. 776, UL. ZAŠOVSKÁ, V.M.**

☐ Situace

**Valašské Meziříčí**

☐ Investor

**MĚSTO VALAŠSKÉ MEZIŘÍČÍ**

zast. fy AVAL, spol. s.r.o.

ul. Sokolská 1267, 757 01 Valašské Meziříčí.

☐ Profese

**02 – ZDRAVOTECHNIKA, VZT**

☐ Projektant

**Ing. Špůrek Pavel**

**756 51 Zašová č.540**

**IČO :45172064**

ing. Pavel ŠPŮREK  
projektant  
756 51 Zašová č. 540  
T 571 631 359  
IČO 45172064

☐ Datum

**11 / 2004**

**Městský úřad** 7  
odbor územního plánování,  
stavebního řádu a regionálního rozvoje  
Soudní 1221  
757 38 Valašské Meziříčí

Arch. č : ZT - 02

**BYTOVÉ JÁDRO – VARIANTA 1 + KK, 2 + KK :****1. ROZVOD VODY :**

- |  |        |
|--|--------|
| 1. Potrubí z polypropylénových trub – Hostalen ( Ekoplastik)<br>$\phi$ 20 x 2,8                            | 10,- m |
| 2. Izolace izolačními trubicemi ISOFORM tl. 10 – 15 mm<br>$\phi$ 22 /10                                    | 10,- m |
| 3. Baterie umyvadlová ORAS - POLARA , stojánková, jednopáková<br>č. 1400                                   | 1,- ks |
| 4. Sprchová baterie ORAS – POLARA , nástěnná, jednopáková<br>č. 1460 + sprchová souprava ORAS - APOLLO ECO | 1,- ks |
| 5. Rohový ventil k WC – ARCO $\phi$ 15   | 1,- ks |
| 6. Pračkový ventil ORAS č. 1091 $\phi$ 15  | 1,- ks |
| 7. Dřezová baterie ORAS – POLARA, stojánková, jednopáková<br>č. 1430                                       | 1,- ks |
| 8. Napojení a uchycení vyústek $\phi$ 1/2 “  | 8,- ks |
| 9. Přímý ventil T 66 $\phi$ 15   | 4,- ks |
| 10. Napojení na stávající potrubí za vodoměrem   | 2,- ks |
| 11. Demontáž výtokových baterií  | 3,- ks |
| 12. Demontáž ventilu WC  | 1,- ks |
| 13. Demontáž potrubí pozinkovaného do DN 25  | 8,- m  |
| 14. Propláchnutí potrubí   | 10,- m |
| 15. Tlaková zkouška potrubí  | 10,- m |

**2. KANALIZACE :**

- |  |        |
|--|--------|
| 1. Potrubí z trub PP – HT $\phi$ 40                    | 4,- m  |
| $\phi$ 50  | 3,- m  |
| $\phi$ 110   | 1,- m  |
| 2. Pračkový sifon HL 400, DN 40                        | 1,- ks |
| 3. Napojení na stávající kanalizaci ( novodur ) DN 110 | 2,- ks |
| 4. Demontáž novodurového potrubí DN 40                 | 2,- m  |
| DN 50  | 2,- m  |
| DN 110   | 1,- m  |
| 5. Dvířka plastová 150/300                             | 1,- ks |
| 6. Zkouška kanalizace vodou                            | 8,-m   |

**3. ZAŘIZOVACÍ PŘEDMĚTY :**

- |   |        |
|---|--------|
| 1. WC – combi, typ JIKA – LYRA, se šikmým odpadem<br>č. 2423.4 + sedátko duroplastové č. 9251.5 + instalační sada č. 9299.9 | 1,- ks |
| 2. Umývadlo JIKA – LYRA , č. 1427.1 s krytem na sifon<br>č. 1927.1  | 1,- ks |
| 3. Sprchový kout – sprchová vanička RAVAK – ANGELA 80 LA<br>+ zástěna SDP 3 – 80 – Pearl + sifon Ravak - Basic              | 1,- ks |
| 4. Demontáž vany s umývadlem  | 1,- ks |
| 5. Demontáž WC  | 1,- ks |
| 6. Demontáž dřezu   | 1,- ks |

**Městský úřad** 7  
odbor územního plánování,  
stavebního řádu a regionálního rozvoje  
Soudní 1221  
757 38 Valašské Meziříčí

**4. VZDUCHOTECHNIKA :**

- |   |        |
|---|--------|
| 1. Ventilátor koupelový MURO GT – PLUS – 120<br>se zpětnou klapkou a časovým doběhem, 180 m3/hod<br>230V, 20W | 1,- ks |
| 2. Flexo – potrubí $\phi$ 125   | 1,- m  |
| 3. Větrací mřížka plastová , Multivac – 2BC - $\phi$ 100  | 2,- ks |
| 4. Napojení na stávající VZT potrubí - $\phi$ 125   | 2,- ks |
| 5. Napojení na kuchyňskou digestoř  | 1,- ks |

**BYTOVÉ JÁDRO – VARIANTA 3 + KK :****1. ROZVOD VODY :**

- |  |        |
|--|--------|
| 1. Potrubí z polypropylénových trub – Hostalen ( Ekoplastik)<br>$\phi$ 20 x 2,8                            | 14,- m |
| 2. Izolace izolačními trubicemi ISOFORM tl. 10 – 15 mm<br>$\phi$ 22 /10                                    | 14,- m |
| 3. Baterie umyvadlová ORAS - POLARA , stojánková, jednopáková<br>č. 1400                                   | 1,- ks |
| 4. Sprchová baterie ORAS – POLARA , nástěnná, jednopáková<br>č. 1460 + sprchová souprava ORAS - APOLLO ECO | 1,- ks |
| 5. Rohový ventil k WC – ARCO $\phi$ 15   | 1,- ks |
| 6. Pračkový ventil ORAS č. 1091 $\phi$ 15  | 1,- ks |
| 7. Dřezová baterie ORAS – POLARA, stojánková, jednopáková<br>č. 1430                                       | 1,- ks |
| 8. Napojení a uchycení vyústek $\phi$ 1/2 “  | 8,- ks |
| 9. Přímý ventil T 66 $\phi$ 15   | 4,- ks |
| 10. Napojení na stávající potrubí za vodoměrem   | 2,- ks |
| 11. Demontáž výtokových baterií  | 3,- ks |
| 12. Demontáž ventilu WC  | 1,- ks |
| 13. Demontáž potrubí pozinkovaného do DN 25  | 10,- m |
| 14. Propláchnutí potrubí   | 14,- m |
| 15. Tlaková zkouška potrubí  | 14,- m |

**2. KANALIZACE :**

- |  |        |
|--|--------|
| 1. Potrubí z trub PP – HT $\phi$ 40                    | 5,- m  |
| $\phi$ 50  | 4,- m  |
| $\phi$ 110   | 1,- m  |
| 2. Pračkový sifon HL 400, DN 40                        | 1,- ks |
| 3. Napojení na stávající kanalizaci ( novodur ) DN 110 | 2,- ks |
| 4. Demontáž novodurového potrubí DN 40                 | 2,- m  |
| DN 50  | 2,- m  |
| DN 110   | 1,- m  |
| 5. Dvířka plastová 150/300                             | 1,- ks |
| 6. Zkouška kanalizace vodou                            | 10,- m |

**3. ZAŘIZOVACÍ PŘEDMĚTY :**

- |  |        |
|--|--------|
| 1. WC – combi, typ JIKA – LYRA, s vodorovným odpadem<br>č. 2423.6 + sedátko duroplastové č. 9251.5 + instalační sada č. 9299.9 | 1,- ks |
|--|--------|

**Městský úřad** 7  
odbor územního plánování,  
stavebního řádu a regionálního rozvoje  
Soudní 1221  
757 38 Valašské Meziříčí

- |  |        |
|--|--------|
| 2. Umývadlo JIKA – LYRA , č. 1427.1 s krytem na sifon<br>č. 1927.1   | 1,- ks |
| 3. Sprchový kout – sprchová vanička RAVAK – RONDA 80 LA<br>+ zástěna SKKP 6 – 80 – Pearl + sifon Ravak - Basic | 1,- ks |
| 4. Demontáž vany s umývadlem   | 1,- ks |
| 5. Demontáž WC   | 1,- ks |
| 6. Demontáž dřezu  | 1,- ks |

#### 4. VZDUCHOTECHNIKA :

- |   |        |
|---|--------|
| 1. Ventilátor koupelový MURO GT – PLUS – 120<br>se zpětnou klapkou a časovým doběhem, 180 m3/hod<br>230V, 20W | 1,- ks |
| 2. Flexo – potrubí $\phi$ 125   | 1,- m  |
| 3. Větrací mřížka plastová , Multivac – 2BC - $\phi$ 100  | 2,- ks |
| 4. Napojení na stávající VZT potrubí - $\phi$ 125   | 2,- ks |
| 5. Napojení na kuchyňskou digestoř  | 1,- ks |


#### VĚTRÁNÍ STOUPAČEK VZT – OSAZENÍ VENT. TURBÍN „LOMANCO“ :

- |  |         |
|--|---------|
| 1. Ventilační turbína LOMANCO – TIB 14   | 32,- ks |
| 2. Kalhotový kus $\phi$ 358 – LOMANCO  | 16,- ks |
| 3. Přejížděvací nanžeta z Al – plechu $\phi$ 390/358, l= 0,25 m ( nutno<br>Upřesnit dle dodaného zařízení) | 16,- ks |
| 4. Demontáž střešních ventilátorů  | 16,- ks |

**Městský úřad** 7  
odbor územního plánování,  
stavebního řádu a regionálního rozvoje  
Soudní 1221  
757 38 Valašské Meziříčí



PŮDORYS 1+KK, 2 + KK

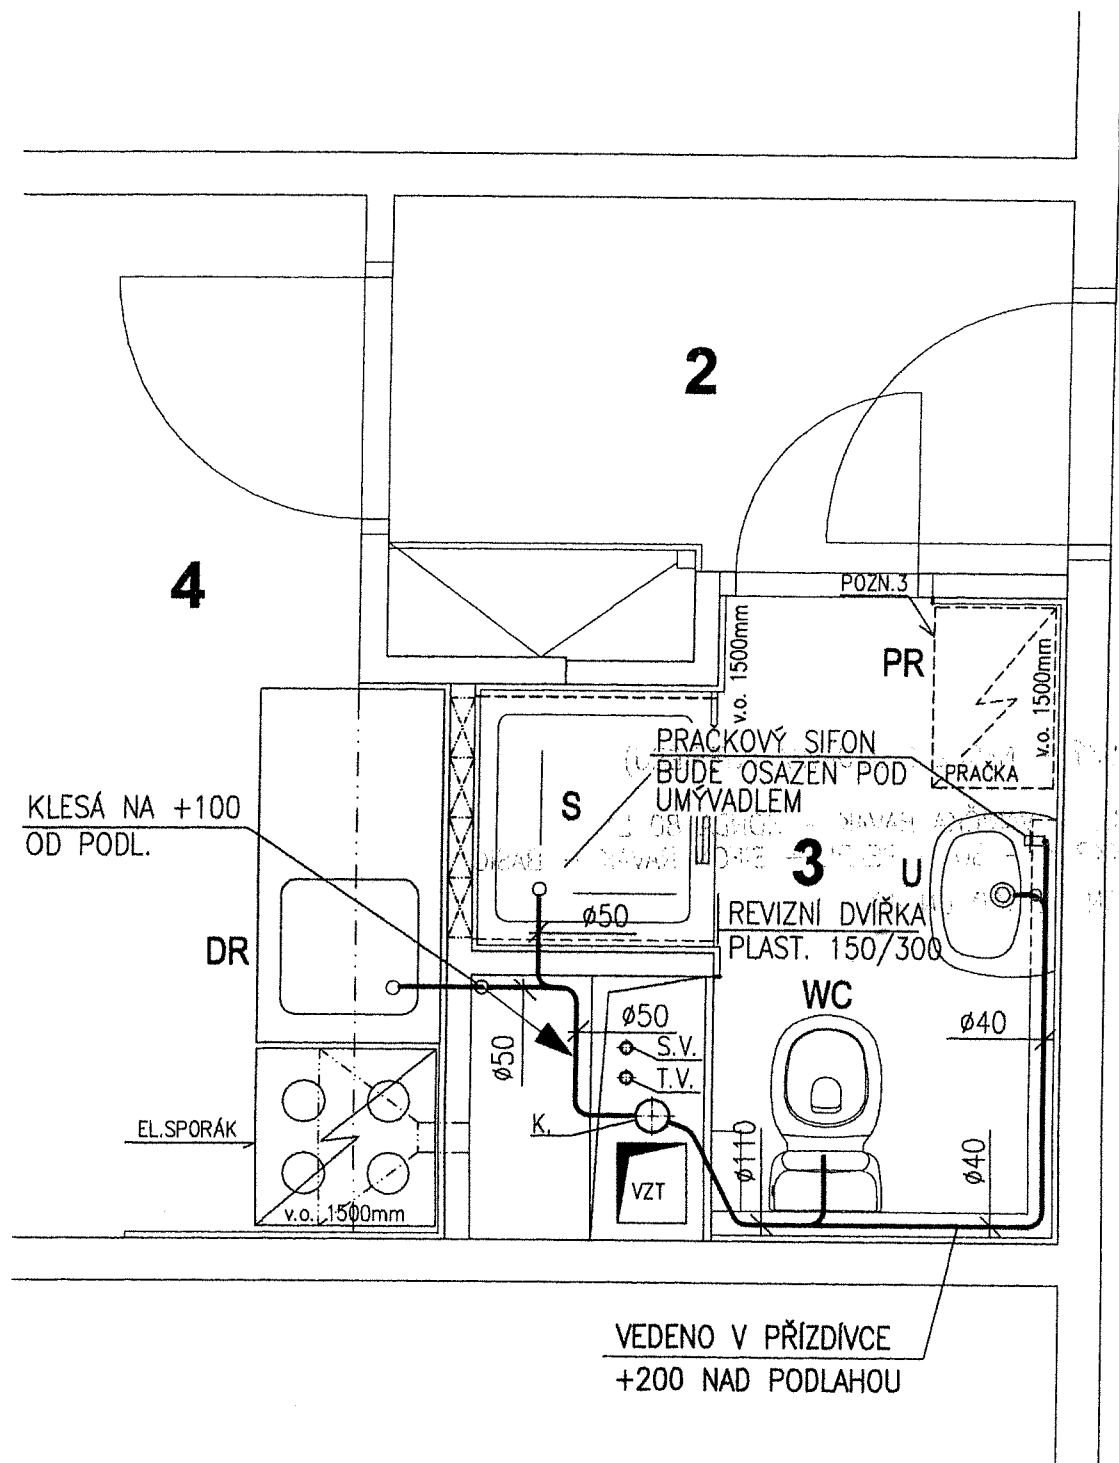

LEGENDA MÍSTNOSTÍ

Č.M.	NÁZEV MÍSTNOSTI	PLOCHA (m2)	SV.V. (mm)	DRUH PODLAHY	SKLADBA PODLAHY	ÚPRAVA STĚN
1	VEŘEJNÁ CHODBA	-	2620	PŮVODNÍ PVC	B	
2	PŘEDSÍŇ	2.82	2620	PŮVODNÍ PVC	B	
3	KOUPELNA, WC	1.97	2620	KERAMICKÁ DLAŽBA	A	KERAM. OBKLAD
4	OBÝVACÍ MÍSTNOST	-	2620	PŮVODNÍ PVC KER. DL. POD KUCH. LINKOU	B	KERAM. OBKLAD (ZA LINKOU)

1 LEGENDA ZAŘIZ. PŘEDMĚTŮ :

- K - STOUPAČKY KANALIZACE  
U - UMÝVADLO DITURVITOVÉ TYP JIKA - LYRA  
č. 1427.1 S KRYTEM NA SIFON č. 1927.1  
WC - KOMBI KLOZET JIKA - LYRA, SE ŠÍKMÝM ODPADEM č. 2423.4  
+ SEDÁTKO DUROPLASTOVÉ č. 9251.5  
DR - DŘEZ KUCHYŇSKÝ - NEREZ ( DODÁVKA INTERIÉRU)  
S - SPRCHOVÝ KOUT - VANIČKA RAVAK - ANGELA 80 LA  
+ ZÁSTĚNA SDP 3 - 80 - PEARL + SIFON RAVAK - BASIC  
PR - PRAČKOVÝ SIFON HL 400 DN 40

POZNÁMKY

1. - PROJEKTOVÁ DOKUMENTACE STAVEBNÍCH ÚPRAV BYTOVÉHO JÁDRA JE NAVRŽENÁ TYPOVĚ (I V ZRCADLOVĚ OTOČENÉ PODOBĚ) PRO BYTOVÉ JEDNOTKY 1+KK A 2+KK V CELÉM OBJEKTU.  
2. - U BYTOVÝCH JADER V JEDNOTLIVÝCH BYTOVÝCH JEDNOTKÁCH MŮŽOU BÝT DROBNÉ ROZMĚROVÉ ODCHYLKY (PŘED REALIZACÍ NUTNO OVĚŘIT).  
3. - PRAČKA NENÍ PŘEDMĚTEM DODÁVKY STAVBY  
K - STÁVAJÍCÍ STOUPAČKA KANALIZACE  
S.V. - STÁVAJÍCÍ STOUPAČKA STUDENÉ VODY  
T.V. - STÁVAJÍCÍ STOUPAČKA TEPLÉ VODY

Městský úřad  
odbor územního plánování,  
stavebního řádu a regionálního rozvoje  
Soudní 1221  
757 38 Valašské Meziříčí

2

KRESLIL ING. ŠPŮREK PAVEL	VYPRACOVAL ING. ŠPŮREK PAVEL	PROJEKTANT ING. ŠPŮREK PAVEL	ING. ŠPŮREK PAVEL PROJEKTANT 756 51 ZAŠOVÁ č. 540 IČO : 45172064
INVESTOR : MĚSTO VALAŠSKÉ MEZÍŘÍČI, ZAST. fy. AVAL, spol. s.r.o., VAL. MEZÍŘÍČI			MĚŘÍTKO : 1 : 25
NÁZEV AKCE : STAVEBNÍ ÚPRAVY BYTOVÝCH JADER V OBJEKTU č.p. 776 UL. ZAŠOVSKÁ, VALAŠSKÉ MEZÍŘÍČI			DATUM : 11-2004
02 - ZDRAVOTECHNIKA, VZT			STUPEŇ DOK.: PSP
KANALIZACE - PŮDORYS 1+KK, 2+KK			ARCH. Č. : 76-24-ZT
			Č. VÝKRESU : 3

BYTOVÉ JÁDRO 3 + KK

LEGENDA MÍSTNOSTÍ

Č.M.	NÁZEV MÍSTNOSTI	PLOCHA (m2)	SV.V. (mm)	DRUH PODLAHY	SKLADBA PODLAHY	ÚPRAVA STĚN
1	VEŘEJNÁ CHODBA	-	2620	PŮVODNÍ PVC	B	
2	PŘEDSÍŇ	2.70	2620	PŮVODNÍ PVC	B	
3.1	UMÝVÁRNA	2.15	2620	KERAMICKÁ DLAŽBA	A	KERAM. OBKLAD
3.2	WC	1.22	2620	KERAMICKÁ DLAŽBA	A	KERAM. OBKLAD
4	OBÝVACÍ MÍSTNOST	-	2620	PŮVODNÍ PVC KER. DL. POD KUCH. LINKOU	B	KERAM. OBKLAD (ZA LINKOU)

LEGENDA ZAŘIZ. PŘEDMĚTŮ :

- K - STOUPAČKY KANALIZACE  
U - UMÝVADLO DITURVITOVÉ TYP JIKA - LYRA  
č. 1427.1 S KRYTEM NA SIFON č. 1927.1  
WC - KOMBI KLOZET JIKA - LYRA, VODOROVNÝ ODPAD, č. 2423.6  
+ SEDÁTKO DUROPLASTOVÉ č. 9251.5  
DR - DŘEZ KUCHYŇSKÝ - NEREZ ( DODÁVKA INTERIÉRU)  
S - SPRCHOVÝ KOUT - VANIČKA RAVAK - RONDA 80 LA  
+ ZÁSTĚNA SKKP 6 - 80 - PEARL + SIFON RAVAK - BASIC  
PR - PRAČKOVÝ SIFON HL 400 DN. 40


POZNÁMKY

1. - PROJEKTOVÁ DOKUMENTACE STAVEBNÍCH ÚPRAV BYTOVÉHO JÁDRA JE NAVRŽENÁ TYPOVĚ PRO BYTOVÉ JEDNOTKY 3+KK VE VŠECH PODLAŽÍCH OBJEKTU.  
2. - U BYTOVÝCH JADER JEDNOTLIVÝCH BYTOVÝCH JEDNOTEK MŮŽOU BÝT DROBNÉ ROZMĚROVÉ ODCHYLKY (PŘED REALIZACÍ NUTNO OVĚŘIT).  
3. - PRAČKA NENÍ PŘEDMĚTEM DODÁVKY STAVBY  
4. - ZÁKLADNÍ KÓTA PRO VYTÝČENÍ DĚLÍCI PŘÍČKY MEZI MÍSTNOSTMI 3.1, 3.2 A 4.  
K - STÁVAJÍCÍ STOUPAČKA KANALIZACE  
S.V. - STÁVAJÍCÍ STOUPAČKA STUDENÉ VODY  
T.V. - STÁVAJÍCÍ STOUPAČKA TEPLÉ VODY

Městský úřad  
odbor územního plánování,  
stavebního řádu a regionálního rozvoje  
Soudní 1271  
757 38 Valašské Meziříčí

KRESLIL ING.ŠPŮREK PAVEL	VYPRACOVAL ING.ŠPŮREK PAVEL	PROJEKTANT ING.ŠPŮREK PAVEL	ING. ŠPŮREK PAVEL PROJEKTANT 756 51 ZAŠOVÁ č.540 IČO : 45172064
INVESTOR : MĚSTO VALAŠSKÉ MEZIRÍČÍ, ZAST. fy. AVAL, spol. s.r.o., VAL. MEZIRÍČÍ			MĚŘITKO : 1 : 25
NÁZEV AKCE : STAVEBNÍ ÚPRAVY BYTOVÝCH JADER V OBJEKTU č.p. 776 UL. ZAŠOVSKÁ, VALAŠSKÉ MEZIRÍČÍ			DATUM : 11-2004
02 - ZDRAVOTECHNIKA, VZT			STUPEŇ DOK.: PSP
KANALIZACE - PŮDORYS JÁDRA 3+KK			ARCH. Č. : 76-24-ZT
			Č. VÝKRESU : 4

PŮDORYS 1+KK, 2 + KK

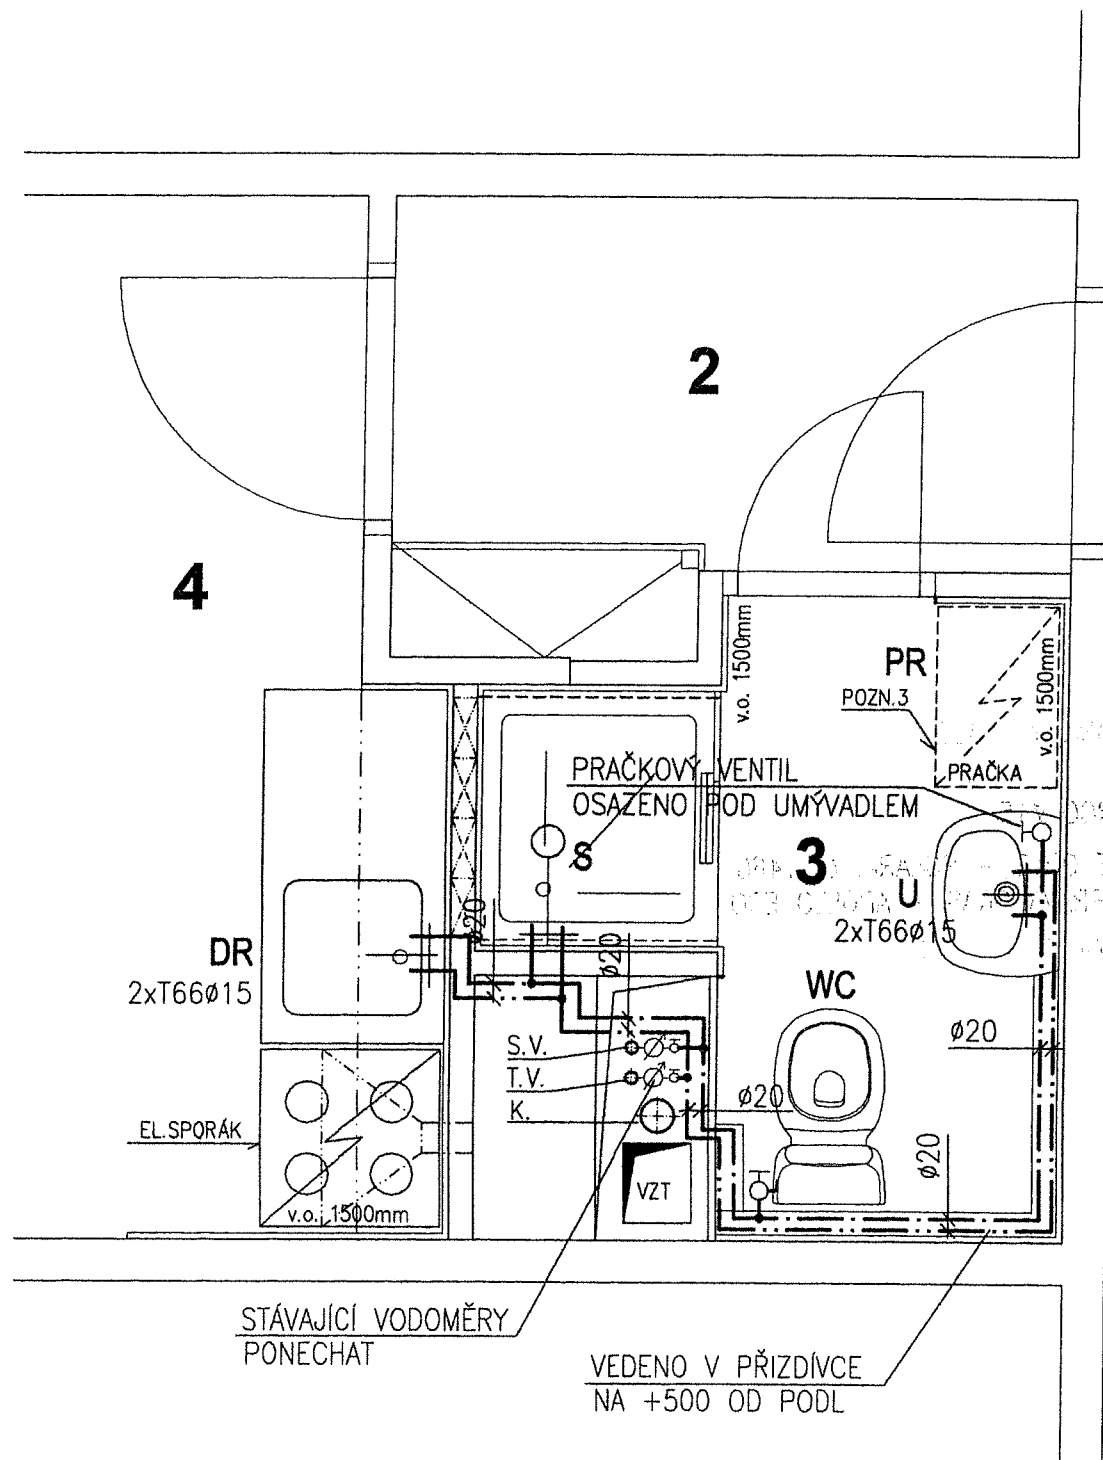

LEGENDA MÍSTNOSTÍ

Č.M.	NÁZEV MÍSTNOSTI	PLOCHA (m2)	SV.V. (mm)	DRUH PODLAHY	SKLADBA PODLAHY	ÚPRAVA STĚN
1	VEŘEJNÁ CHODBA	-	2620	PŮVODNÍ PVC	B	
2	PŘEDSÍŇ	2.82	2620	PŮVODNÍ PVC	B	
3	KOUPELNA, WC	1.97	2620	KERAMICKÁ DLAŽBA	A	KERAM. OBKLAD
4	OBÝVACÍ MÍSTNOST	-	2620	PŮVODNÍ PVC KER. DL. POD KUCH. LINKOU	B	KERAM. OBKLAD (ZA LINKOU)

LEGENDA :

- STUDENÁ VODA  
----- TEPLÁ VODA
- U - UMÝVADOVÁ BATERIE JEDNOPÁKOVÁ, STOJÁNKOVÁ  
ORAS - POLARA č. 1400 + 2xT66ø15
- DR - DŘEZOVÁ BATERIE JEDNOPÁKOVÁ, STOJÁNKOVÁ  
TYP ORAS - POLARA, č. 1430 + 2xT66ø15
- WC - ROHOVÝ VENTIL ARCO ø15
- S - SPRCHOVÁ BATERIE ORAS - POLARA, č. 1460  
+ SPRCHOVÁ SOUPRAVA ORAS - APOLLO ECO
- PR - PRAČKOVÝ VENTIL ORAS č. 1091 ø15


POZNÁMKY

1. - PROJEKTOVÁ DOKUMENTACE STAVEBNÍCH ÚPRAV BYTOVÉHO JÁDRA JE NAVRŽENÁ TYPOVĚ (I V ZRCADLOVÉ OTOČENÉ PODOBĚ) PRO BYTOVÉ JEDNOTKY 1+KK A 2+KK V CELÉM OBJEKTU.
  2. - U BYTOVÝCH JADER V JEDNOTLIVÝCH BYTOVÝCH JEDNOTKÁCH MŮŽOU BÝT DROBNÉ ROZMĚROVÉ ODCHYLKY (PŘED REALIZACÍ NUTNO OVĚŘIT).
  3. - PRAČKA NENÍ PŘEDMĚTEM DODÁVKY STAVBY
- K - STÁVAJÍCÍ STOUPAČKA KANALIZACE  
S.V. - STÁVAJÍCÍ STOUPAČKA STUDENÉ VODY  
T.V. - STÁVAJÍCÍ STOUPAČKA TEPLÉ VODY

Městský úřad  
odbor územního plánování,  
stavebního řádu a regionálního rozvoje  
Soudní 1221  
757 38 Valašské Meziříčí

KRESLIL ING.ŠPŮREK PAVEL	VYPRACOVAL ING.ŠPŮREK PAVEL	PROJEKTANT ING.ŠPŮREK PAVEL	ING.ŠPŮREK PAVEL PROJEKTANT 756 51 ZAŠOVÁ 8.540 IČO : 45172064
INVESTOR : MĚSTO VALAŠSKÉ MEZIRÍČÍ, ZAST. fy. AVAL, spol. s.r.o., VAL. MEZIRÍČÍ			MĚŘÍTKO : 1 : 25
NÁZEV AKCE : STAVEBNÍ ÚPRAVY BYTOVÝCH JADER V OBJEKTU č.p. 776 UL. ZAŠOVSKÁ, VALAŠSKÉ MEZIRÍČÍ			DATUM : 11-2004
02 - ZDRAVOTECHNIKA, VZT			STUPEŇ DOK.: PSP
ROZVOD VODY - PŮDORYS 1+KK, 2+KK			ARCH. Č. : 76-24-ZT
			Č. VÝKRESU : 5

BYTOVÉ JÁDRO 3 + KK

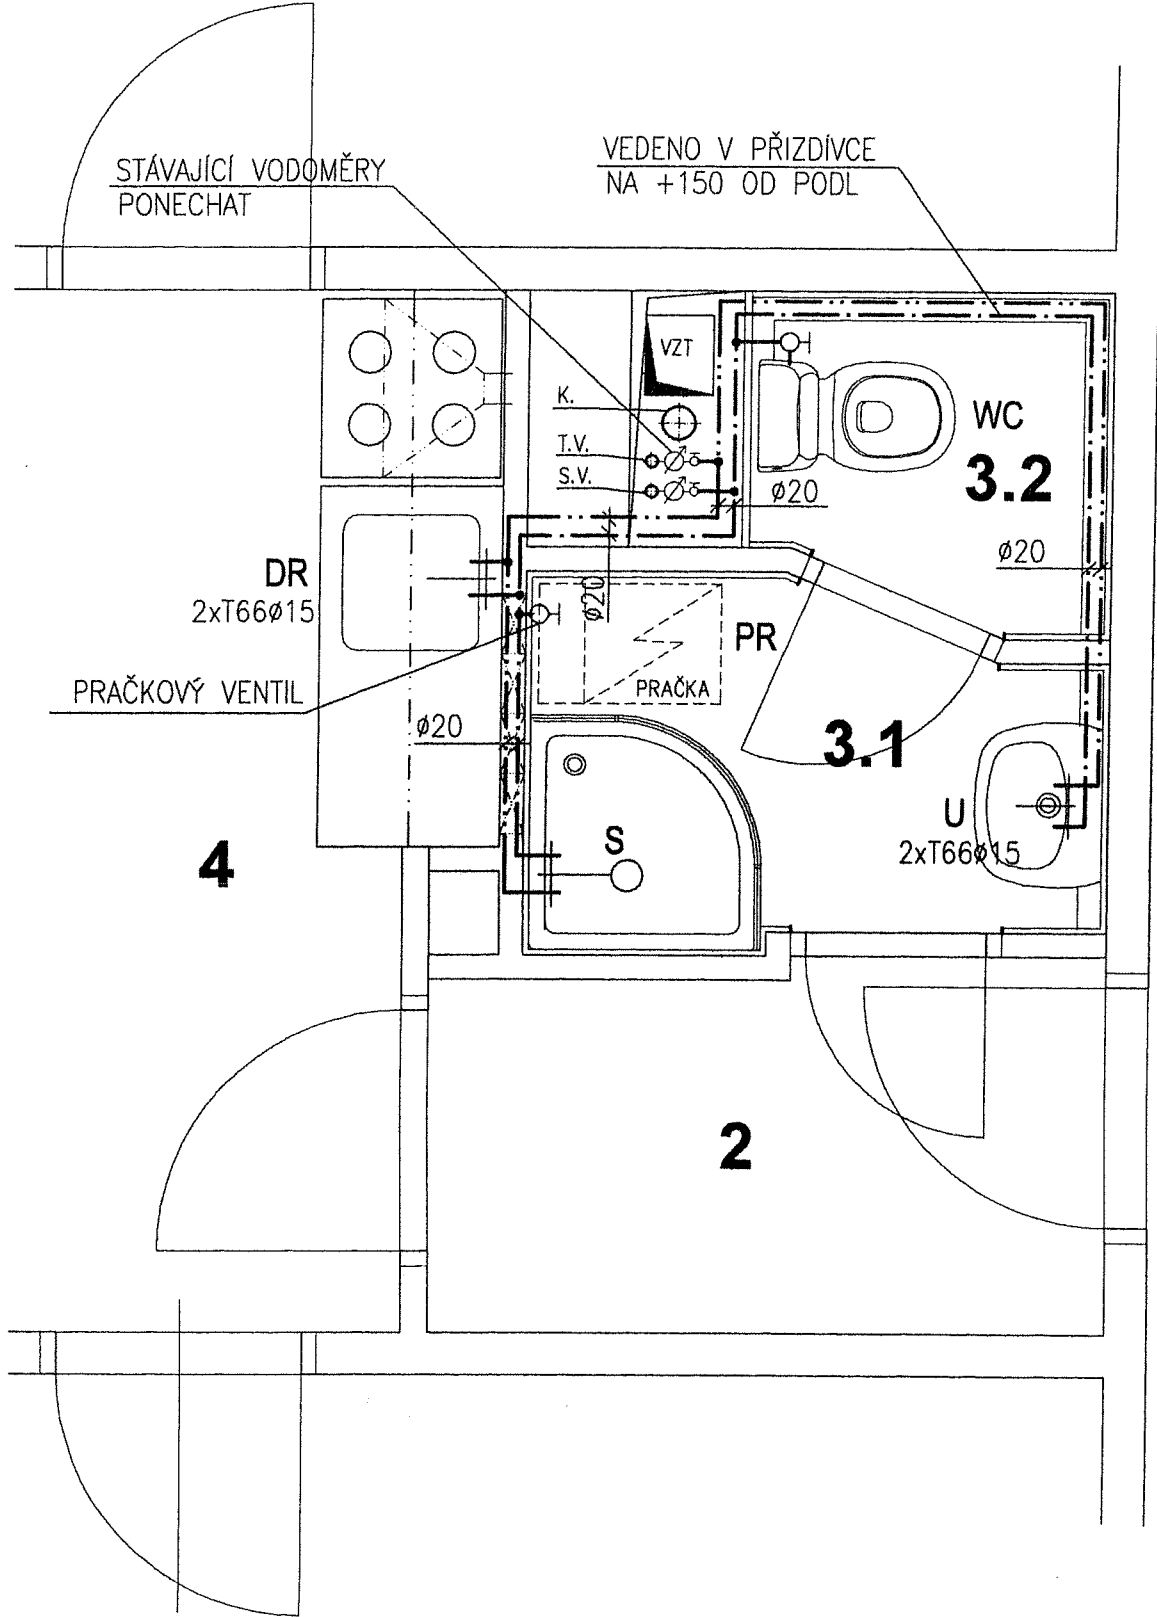

LEGENDA MÍSTNOSTÍ

Č.M.	NÁZEV MÍSTNOSTI	PLOCHA (m2)	SV.V. (mm)	DRUH PODLAHY	SKLADBA PODLAHY	ÚPRAVA STĚN
1	VEŘEJNÁ CHODBA	-	2620	PŮVODNÍ PVC	B	
2	PŘEDSÍŇ	2.70	2620	PŮVODNÍ PVC	B	
3.1	UMÝVÁRNA	2.15	2620	KERAMICKÁ DLAŽBA	A	KERAM. OBKLAD
3.2	WC	1.22	2620	KERAMICKÁ DLAŽBA	A	KERAM. OBKLAD
4	OBÝVACÍ MÍSTNOST	-	2620	PŮVODNÍ PVC KER. DL. POD KUCH. LINKOU	B	KERAM. OBKLAD (ZA LINKOU)

LEGENDA :

- STUDENÁ VODA  
--- TEPLÁ VODA
- U - UMÝVADLOVÁ BATERIE JEDNOPÁKOVÁ, STOJÁNKOVÁ  
ORAS - POLARA č. 1400 + 2xT66Ø15
- DR - DŘEZOVÁ BATERIE JEDNOPÁKOVÁ, STOJÁNKOVÁ  
TYP ORAS - POLARA, č. 1430 + 2xT66Ø15
- WC - ROHOVÝ VENTIL ARCO Ø15
- S - SPRCHOVÁ BATERIE ORAS - POLARA, č. 1460  
+ SPRCHOVÁ SOUPRAVA ORAS - APOLLO ECO
- PR - PRAČKOVÝ VENTIL ORAS č. 1091 Ø15


POZNÁMKY

1. - PROJEKTOVÁ DOKUMENTACE STAVEBNÍCH ÚPRAV BYTOVÉHO JÁDRA JE NAVRŽENÁ TYPOVĚ PRO BYTOVÉ JEDNOTKY 3+KK VE VŠECH PODLAŽÍCH OBJEKTU.
2. - U BYTOVÝCH JADER JEDNOTLIVÝCH BYTOVÝCH JEDNOTEK MŮŽOU BÝT DROBNÉ ROZMĚROVÉ ODCHYLKY (PŘED REALIZACÍ NUTNO OVĚŘIT).
3. - PRAČKA NENÍ PŘEDMĚTEM DODÁVKY STAVBY
4. - ZÁKLADNÍ KÓTA PRO VYTYČENÍ DĚLÍCÍ PŘÍČKY MEZI MÍSTNOSTMI 3.1, 3.2 A 4.
- K - STÁVAJÍCÍ STOUPAČKA KANALIZACE  
S.V. - STÁVAJÍCÍ STOUPAČKA STUDENÉ VODY  
T.V. - STÁVAJÍCÍ STOUPAČKA TEPLÉ VODY

Městský úřad  
odbor územního plánování,  
stavebního řádu a regionálního rozvoje  
Soudní 1221  
757 38 Valašské Meziříčí

KRESLIL ING.ŠPŮREK PAVEL	VYPRACOVAL ING.ŠPŮREK PAVEL	PROJEKTANT ING.ŠPŮREK PAVEL	ING. ŠPŮREK PAVEL PROJEKTANT 756 51 ZAŠOVA č.540 IČO : 45172064
INVESTOR : MĚSTO VALAŠSKÉ MEZIRÍČÍ, ZAST. fy. AVAL, spol. s.r.o., VAL. MEZIRÍČÍ			MĚŘITKO : 1 : 25
NÁZEV AKCE : STAVEBNÍ ÚPRAVY BYTOVÝCH JADER V OBJEKTU č.p. 776 UL. ZAŠOVSKÁ, VALAŠSKÉ MEZIRÍČÍ			DATUM : 11-2004
02 - ZDRAVOTECHNIKA, VZT			STUPEŇ DOK.: PSP
ROZVOD VODY - PŮDORYS JÁDRA 3+KK			ARCH. Č. : 76-24-ZT
			Č. VÝKRESU : 6

PŮDORYS 1+KK, 2 + KK

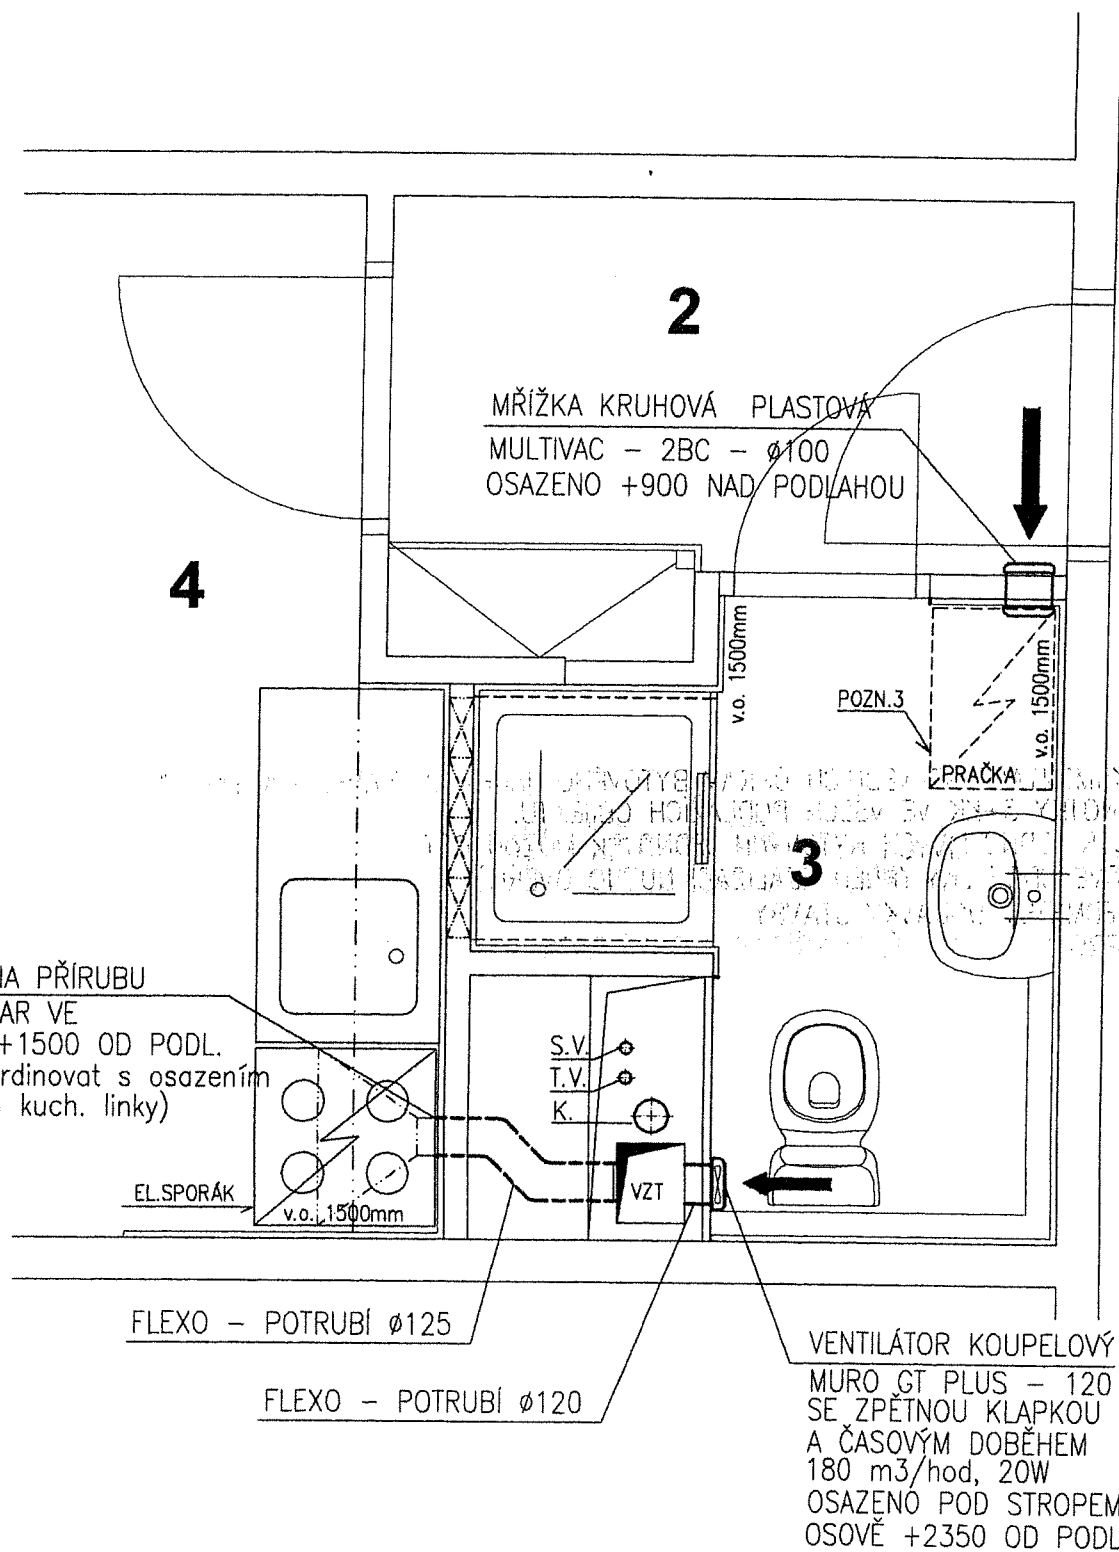

LEGENDA MÍSTNOSTÍ

Č. M.	NÁZEV MÍSTNOSTI	PLOCHA (m2)	SV.V. (mm)	DRUH PODLAHY	SKLADBA PODLAHY	ÚPRAVA STĚN
1	VEŘEJNÁ CHODBA	-	2620	PŮVODNÍ PVC	B	
2	PŘEDSÍŇ	2.82	2620	PŮVODNÍ PVC	B	
3	KOUPELNA, WC	1.97	2620	KERAMICKÁ DLAŽBA	A	KERAM. OBKLAD
4	OBÝVACÍ MÍSTNOST	-	2620	PŮVODNÍ PVC KER. DL. POD KUCH. LINKOU	B	KERAM. OBKLAD (ZA LINKOU)


POZNÁMKY

1. - PROJEKTOVÁ DOKUMENTACE STAVEBNÍCH ÚPRAV BYTOVÉHO JÁDRA JE NAVRŽENÁ TYPOVĚ (I V ZRCADLOVĚ OTOČENÉ PODOBĚ) PRO BYTOVÉ JEDNOTKY 1+KK A 2+KK V CELÉM OBJEKTU.
2. - U BYTOVÝCH JADER V JEDNOTLIVÝCH BYTOVÝCH JEDNOTKÁCH MŮŽOU BÝT DROBNÉ ROZMĚROVÉ ODCHYLKY (PŘED REALIZACÍ NUTNO OVĚRIT).
3. - PRAČKA NENÍ PŘEDMĚTEM DODÁVKY STAVBY

Městský úřad  
odbor územního plánování,  
stavebního řádu a regionálního rozvoje  
Soudní 122/1  
757 38 Valašská Meziříčí

KRESLIL ING.ŠPŮREK PAVEL	VYPRACOVAL ING.ŠPŮREK PAVEL	PROJEKTANT ING.ŠPŮREK PAVEL	ING. ŠPŮREK PAVEL PROJEKTANT 756 51 ZAŠOVÁ 8.540 IČO : 45172064
INVESTOR : MĚSTO VALAŠSKÉ MEZIRÍČÍ, ZAST. fy. AVAL, spol. s.r.o., VAL. MEZIRÍČÍ			MĚŘITKO : 1 : 25
NÁZEV AKCE : STAVEBNÍ ÚPRAVY BYTOVÝCH JADER V OBJEKTU č.p. 776 UL. ZAŠOVSKÁ, VALAŠSKÉ MEZIRÍČÍ			DATUM : 11-2004
02 - ZDRAVOTECHNIKA, VZT			STUPEŇ DOK.: PSP
VZDUCHOTECHNIKA - PŮDORYS 1+KK, 2+KK			ARCH. Č. : 76-24-ZT
			Č. VÝKRESU : 7

BYTOVÉ JÁDRO 3 + KK

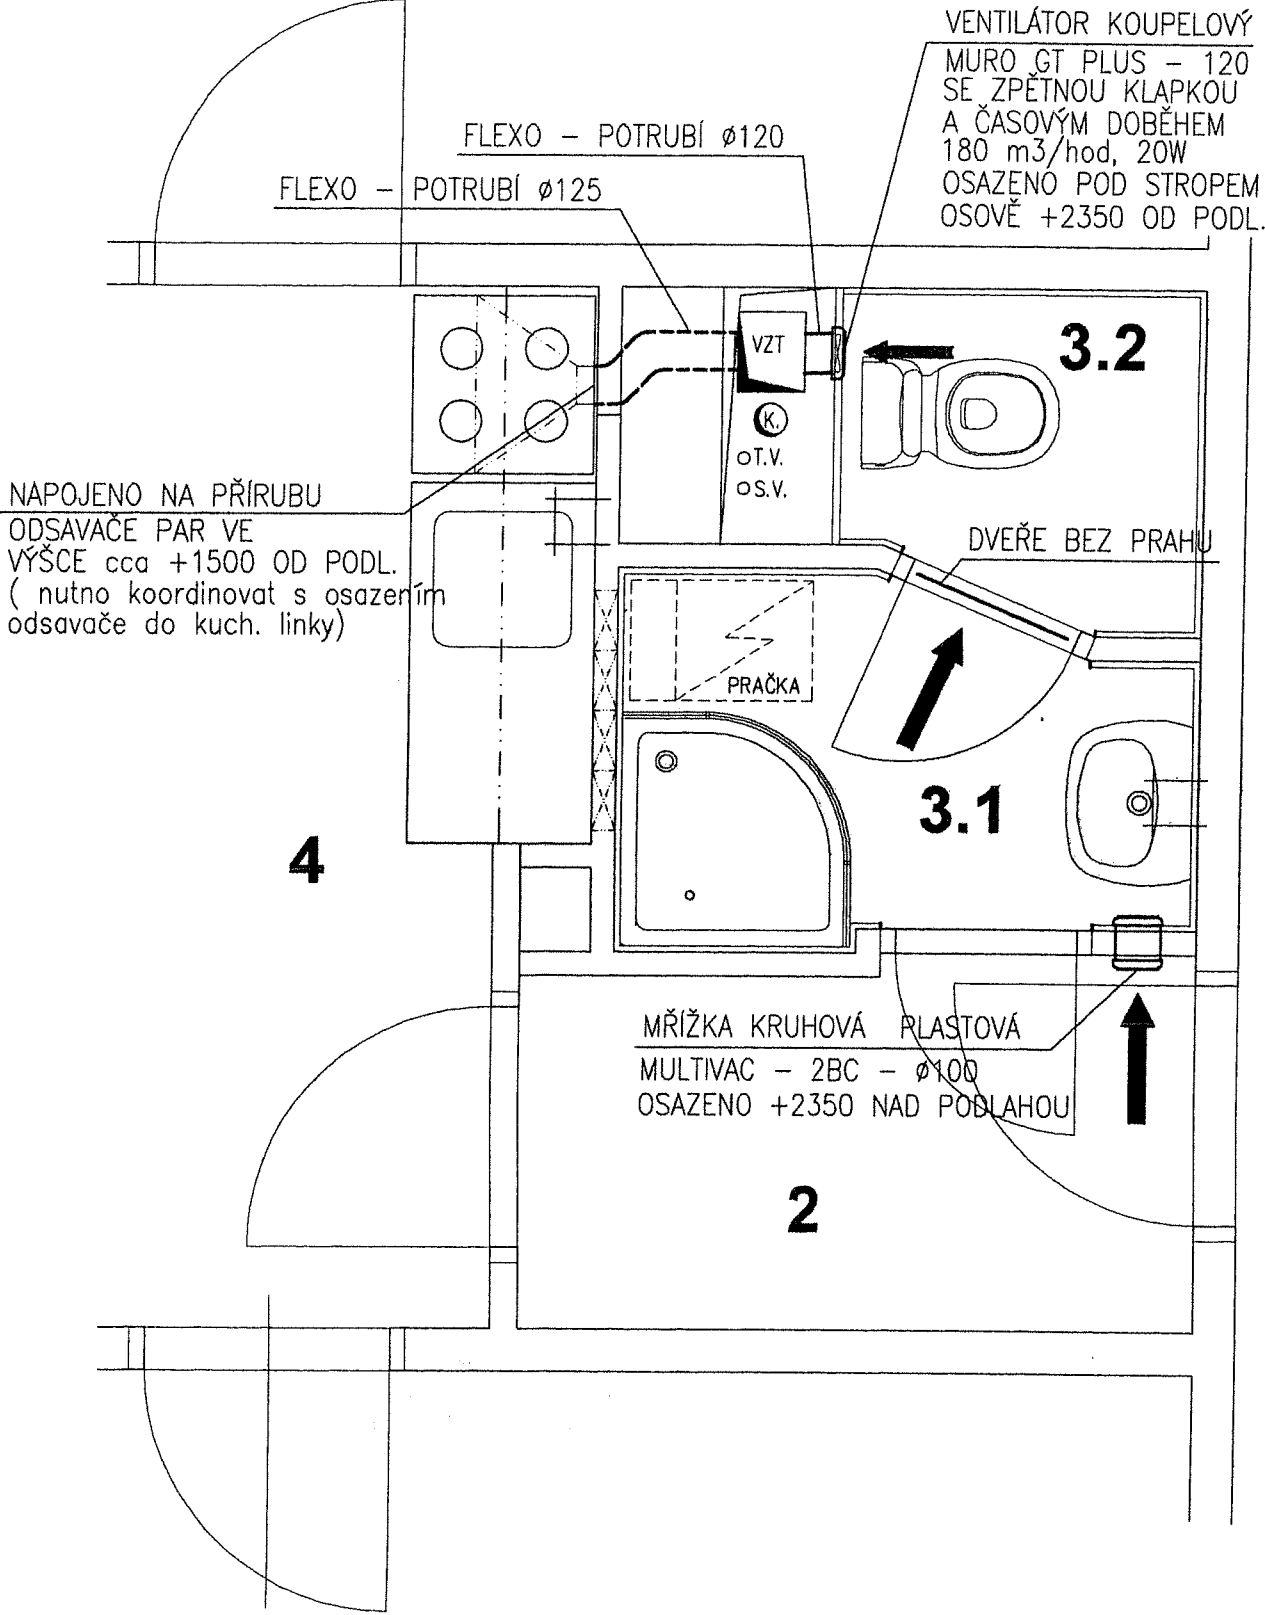

LEGENDA MÍSTNOSTÍ

Č.M.	NÁZEV MÍSTNOSTI	PLOCHA (m2)	SV.V. (mm)	DRUH PODLAHY	SKLADBA PODLAHY	ÚPRAVA STĚN
1	VEŘEJNÁ CHODBA	-	2620	PŮVODNÍ PVC	B	
2	PŘEDSÍŇ	2.70	2620	PŮVODNÍ PVC	B	
3.1	UMÝVÁRNA	2.15	2620	KERAMICKÁ DLAŽBA	A	KERAM. OBKLAD
3.2	WC	1.22	2620	KERAMICKÁ DLAŽBA	A	KERAM. OBKLAD
4	OBÝVACÍ MÍSTNOST	-	2620	PŮVODNÍ PVC KER. DL. POD KUCH. LINKOU	B	KERAM. OBKLAD (ZA LINKOU)

POZNÁMKY


- PROJEKTOVÁ DOKUMENTACE STAVEBNÍCH ÚPRAV BYTOVÉHO JÁDRA JE NAVRŽENA TYPOVĚ PRO BYTOVÉ JEDNOTKY 3+KK VE VŠECH PODLAŽÍCH OBJEKTU.
- U BYTOVÝCH JADER JEDNOTLIVÝCH BYTOVÝCH JEDNOTEK MŮŽOU BÝT DROBNÉ ROZMĚROVÉ ODCHYLKY (PŘED REALIZACÍ NUTNO OVĚRIT).
- PRAČKA NENÍ PŘEDMĚTEM DODÁVKY STAVBY
- ZÁKLADNÍ KÓTA PRO VYTYČENÍ DĚLÍCÍ PŘÍČKY MEZI MÍSTNOSTMI 3.1, 3.2 A 4.

Městský úřad  
odbor územního plánování,  
stavebního řádu a regionálního rozvoje  
Soudní 122  
757 38 Valašské Meziříčí

KRESLIL ING. ŠPŮREK PAVEL	VYPRACOVAL ING. ŠPŮREK PAVEL	PROJEKTANT ING. ŠPŮREK PAVEL	ING. ŠPŮREK PAVEL PROJEKTANT 756 51 ZAŠOVÁ 8.540 IČO : 45172064
INVESTOR : MĚSTO VALAŠSKÉ MEZIRÍČÍ, ZAST. fy. AVAL, spol. s.r.o., VAL. MEZIRÍČÍ			MĚŘÍTKO : 1 : 25
NÁZEV AKCE : STAVEBNÍ ÚPRAVY BYTOVÝCH JADER V OBJEKTU č.p. 776 UL. ZAŠOVSKÁ, VALAŠSKÉ MEZIRÍČÍ			DATUM : 11-2004
02 - ZDRAVOTECHNIKA, VZT			STUPEŇ DOK.: PSP
VZDUCHOTECHNIKA - PŮDORYS 3+KK			ARCH. Č. : 76-24-ZT
			Č. VÝKRESU : 8





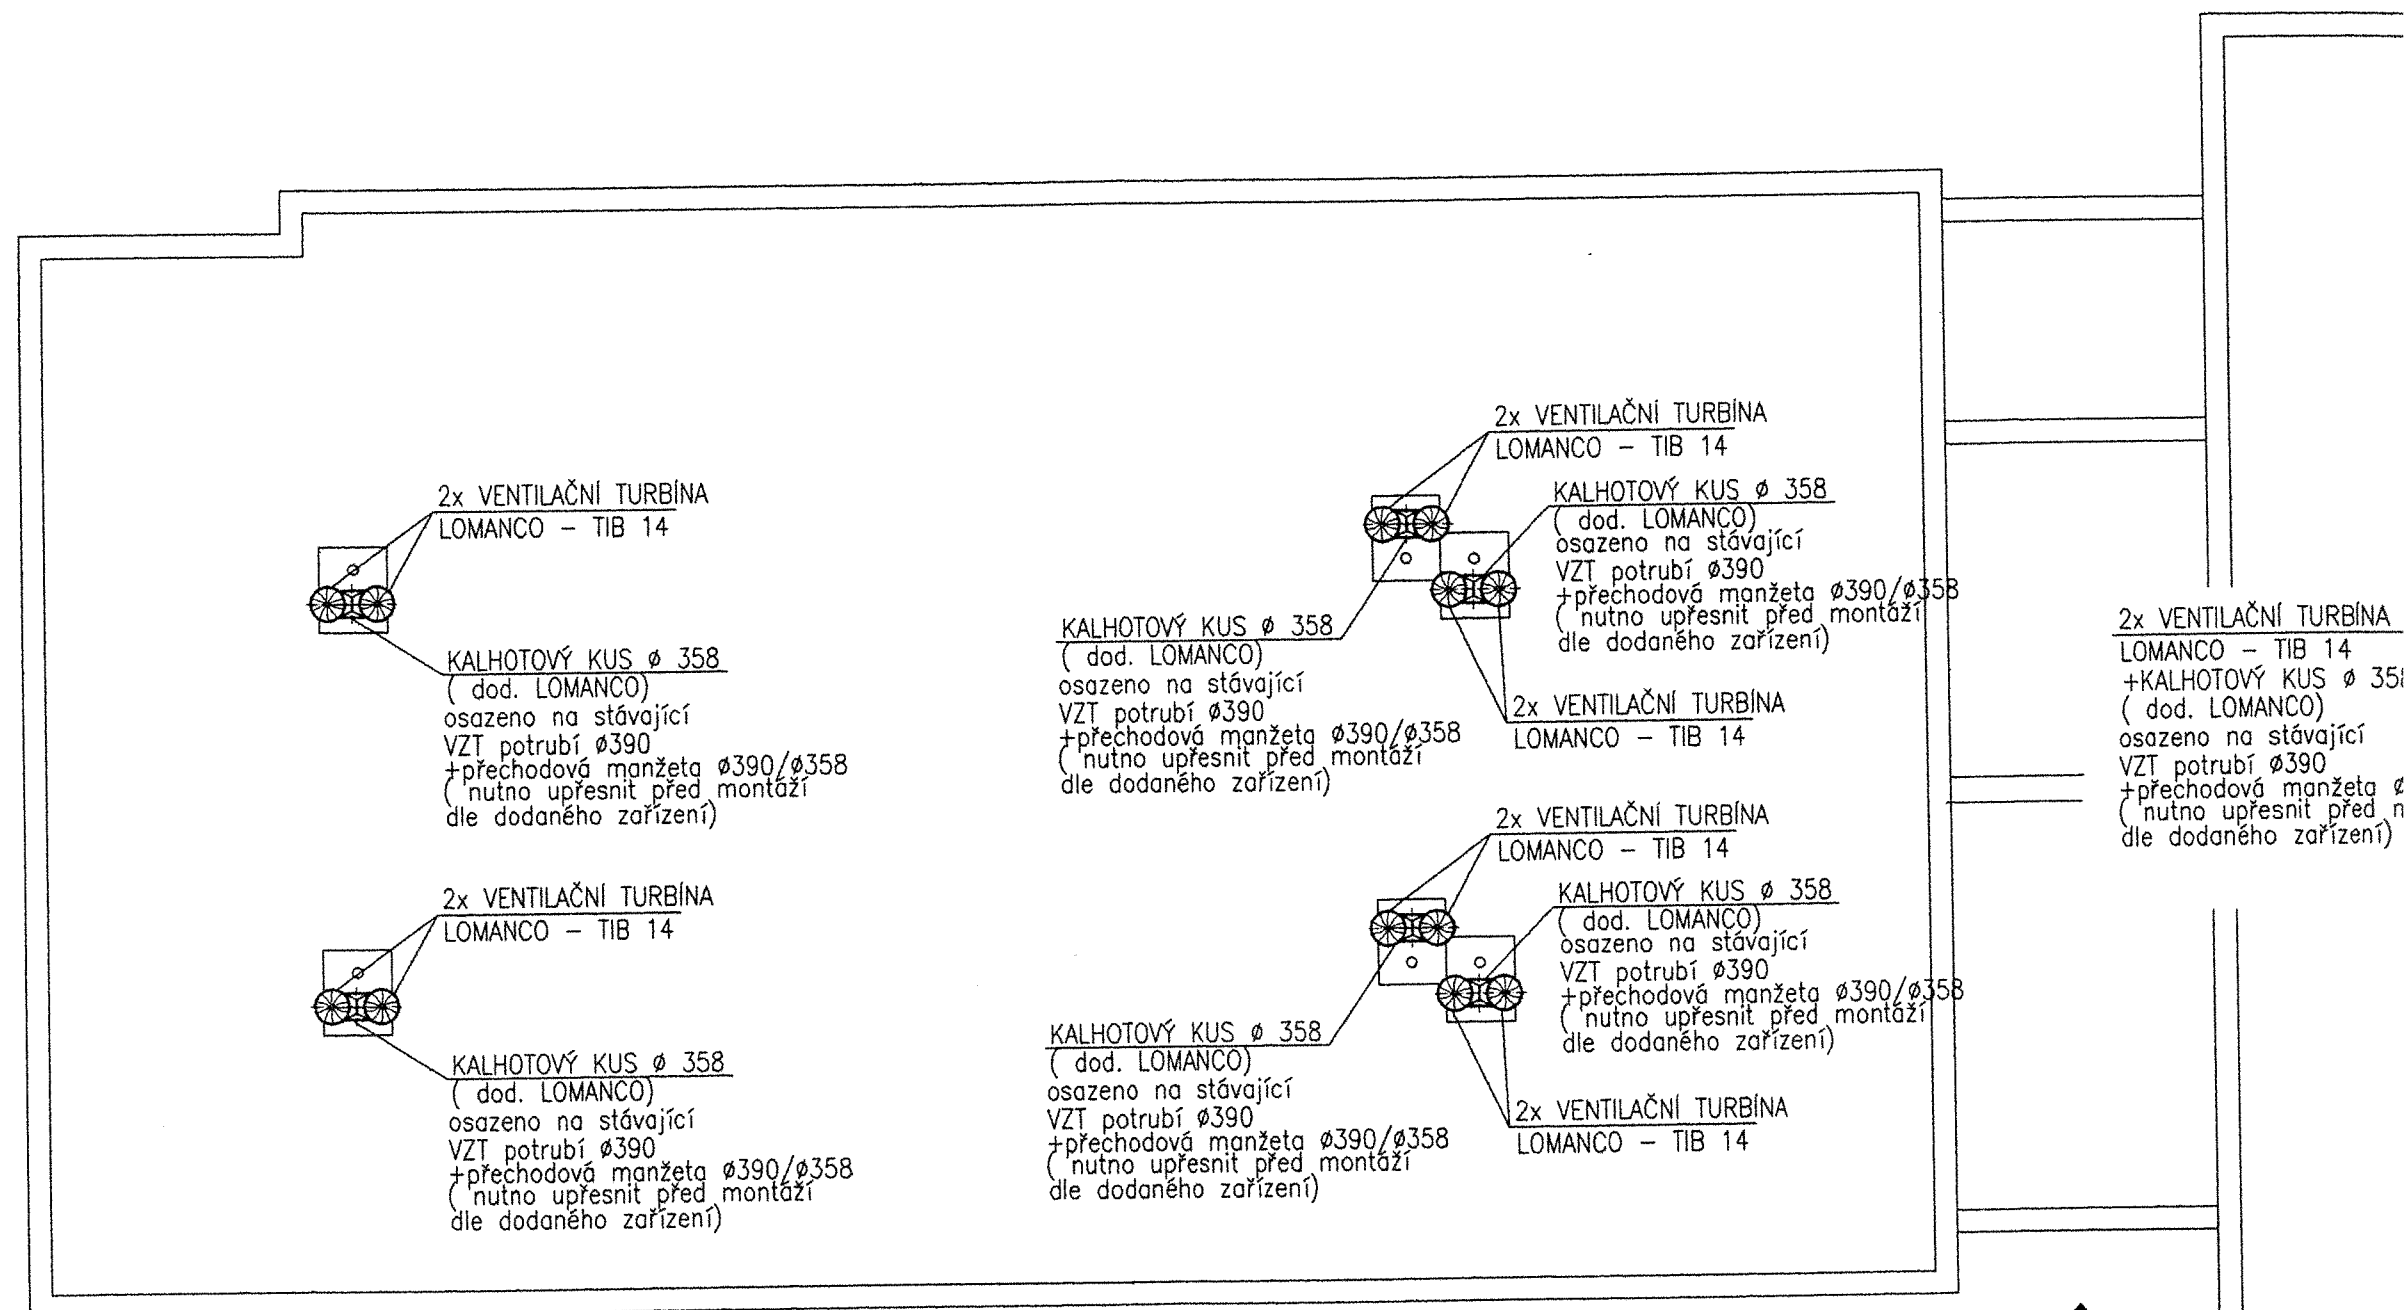

## SCHÉMA OSAZENÍ VENT. TURBIN "LOMANCO"

