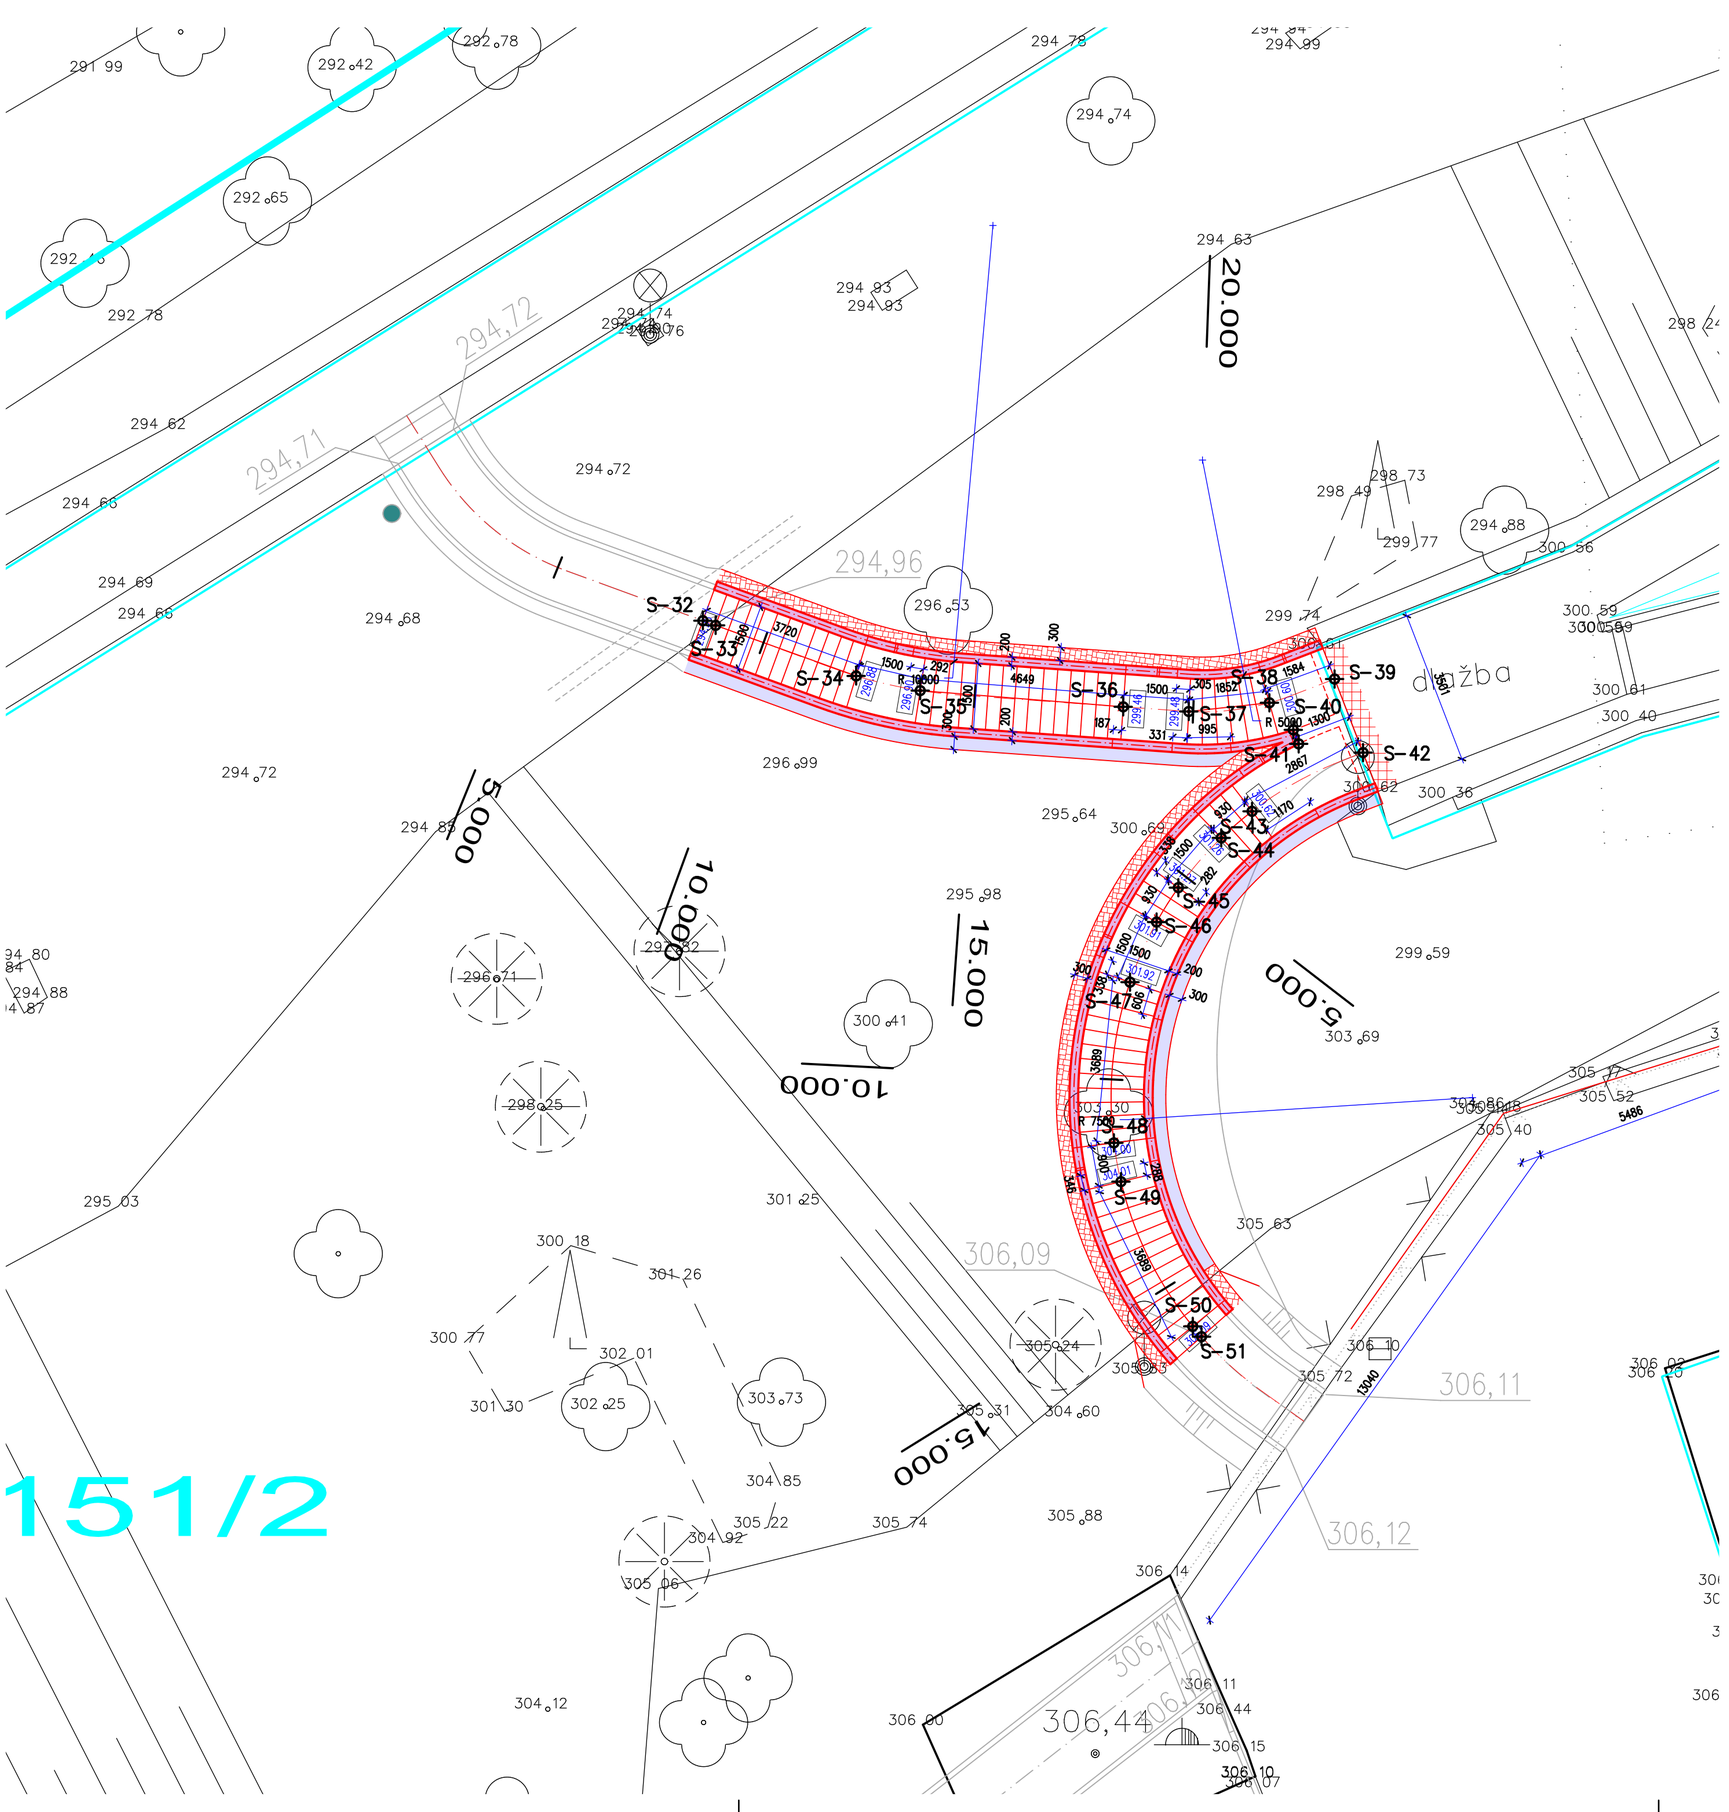

SOUŘADNICE VYTYČOVACÍCH BODŮ

SOUŘADNÝ SYSTÉM : JTSK

BOD	SOUŘADNICE "Y"	SOUŘADNICE "X"	Poznámka
SO 04 SCHODIŠTĚ			
S-32	496725,464	1139869,028	
S-33	496725,173	1139869,134	
S-34	496721,965	1139870,290	
S-35	496720,503	1139870,625	
S-36	496715,869	1139870,995	
S-37	496714,373	1139871,101	
S-38	496712,531	1139870,903	
S-39	496711,043	1139870,360	
S-40	496711,986	1139871,521	
S-41	496711,863	1139871,841	
S-42	496710,393	1139872,040	
S-43	496712,927	1139873,381	
S-44	496713,631	1139873,989	
S-45	496714,610	1139875,125	
S-46	496715,107	1139875,911	
S-47	496715,713	1139877,283	
S-48	496716,081	1139880,953	
S-49	496715,920	1139881,839	
S-50	496714,281	1139885,143	
S-51	496714,081	1139885,380	

LEGENDA

- STÁVAJÍCÍ OBJEKTY
- NOVĚ NAVRŽENÉ OBJEKTY A STAVBY V RÁMCI ŘEŠENÉHO OBJEKTU
- PŘIPOJOVACÍ POTRUBÍ ULIČNÍCH VPUSTÍ
- NOVĚ NAVRŽENÉ OBJEKTY A STAVBY V RÁMCI JINÝCH SO
- GEODETICKÉ ZAMĚŘENÍ – STÁVAJÍCÍ STAV
- NOVÉ CHODNÍKY – ŽULOVÁ KOSTKA ŠTÍPANÁ 4/6 – TMAVÁ
- NOVÉ CHODNÍKY – ŽULOVÁ KOSTKA ŠTÍPANÁ 4/6 – BÍLÁ
- KAMENNÝ OBKLAD, DLAŽBA – SPÁROVÁNÁ
- NOVÁ OPĚRNÁ ZÍDKA
- ODVODŇOVACÍ ŽLAB
- ŽULOVÝ OBRUBNÍK

VYPRACOVAL : ING. ZÁDRAPA LEOŠ	ZODP. PROJEKTANT : ING. ZÁDRAPA LEOŠ	AUTORIZOVAL : ING. ZÁDRAPA LEOŠ	Hranická 271, 75701 Valašské Meziříčí www.lzprojekt.cz lzprojekt@lzprojekt.cz IČO: 06765734 DIČ: CZ06765734 LZ - PROJEKT plus s.r.o.
INVESTOR ADRESA	Město Valašské Meziříčí, Náměstí 7/5, 757 01 Valašské Meziříčí		
REVITALIZACE A ZPŘÍSTUPNĚNÍ TERASY ZÁMECKÉHO PARKU		STUPEŇ	DPS
		DATUM	02/2019
		ZAKÁZKA	2019_02
D	DOKUMENTACE OBJEKTŮ		
D1	STAVEBNÍ A INŽENÝRSKÉ OBJEKTY		
D1.4	SO 04 SCHODIŠTĚ		
– 19–	VYTYČOVACÍ VÝKRES 2	M 1 : 100	ČÍSLO VÝTISKU