



POHLED "P" M 1:25

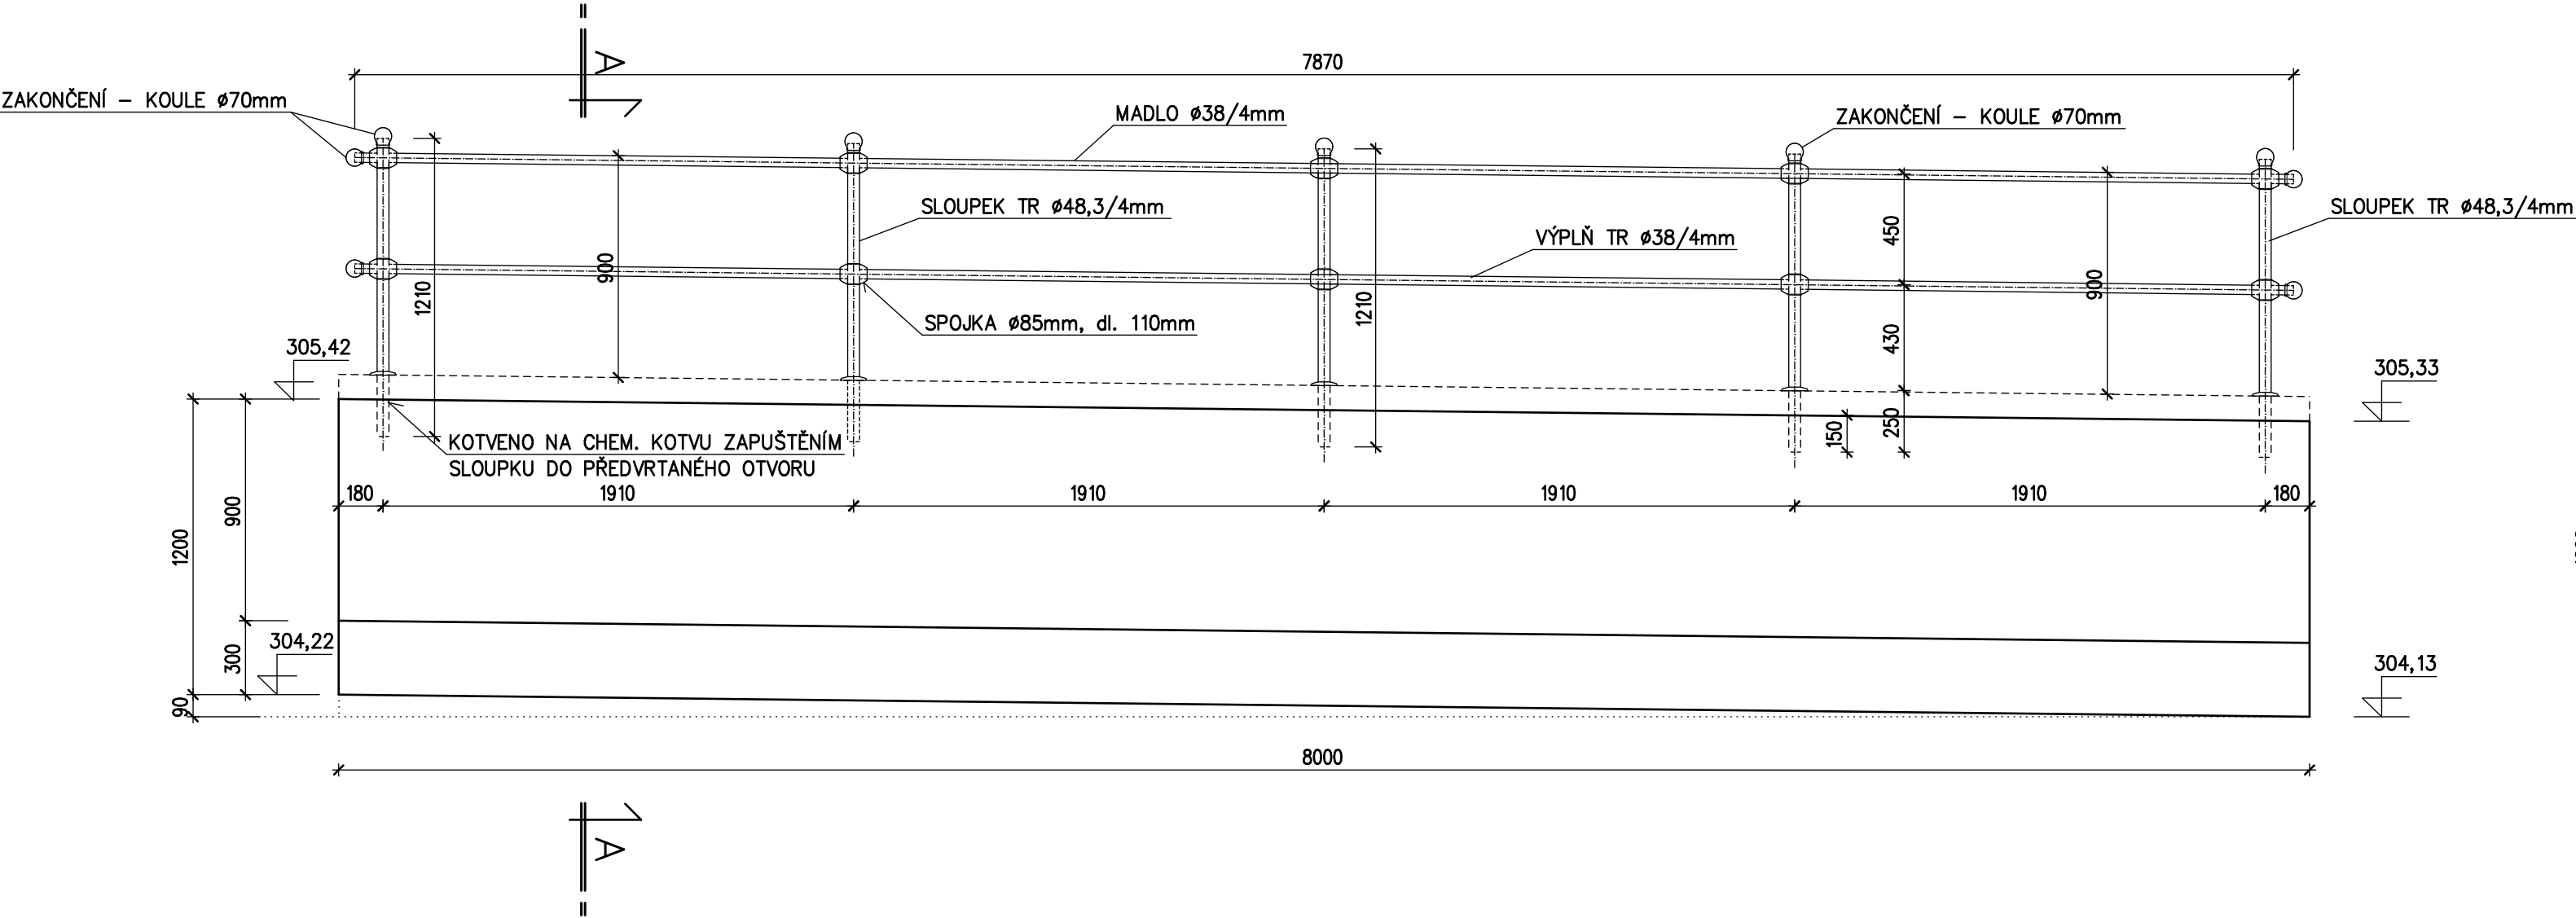


PŮDORYS OPĚRNÉ ZDI M 1:25

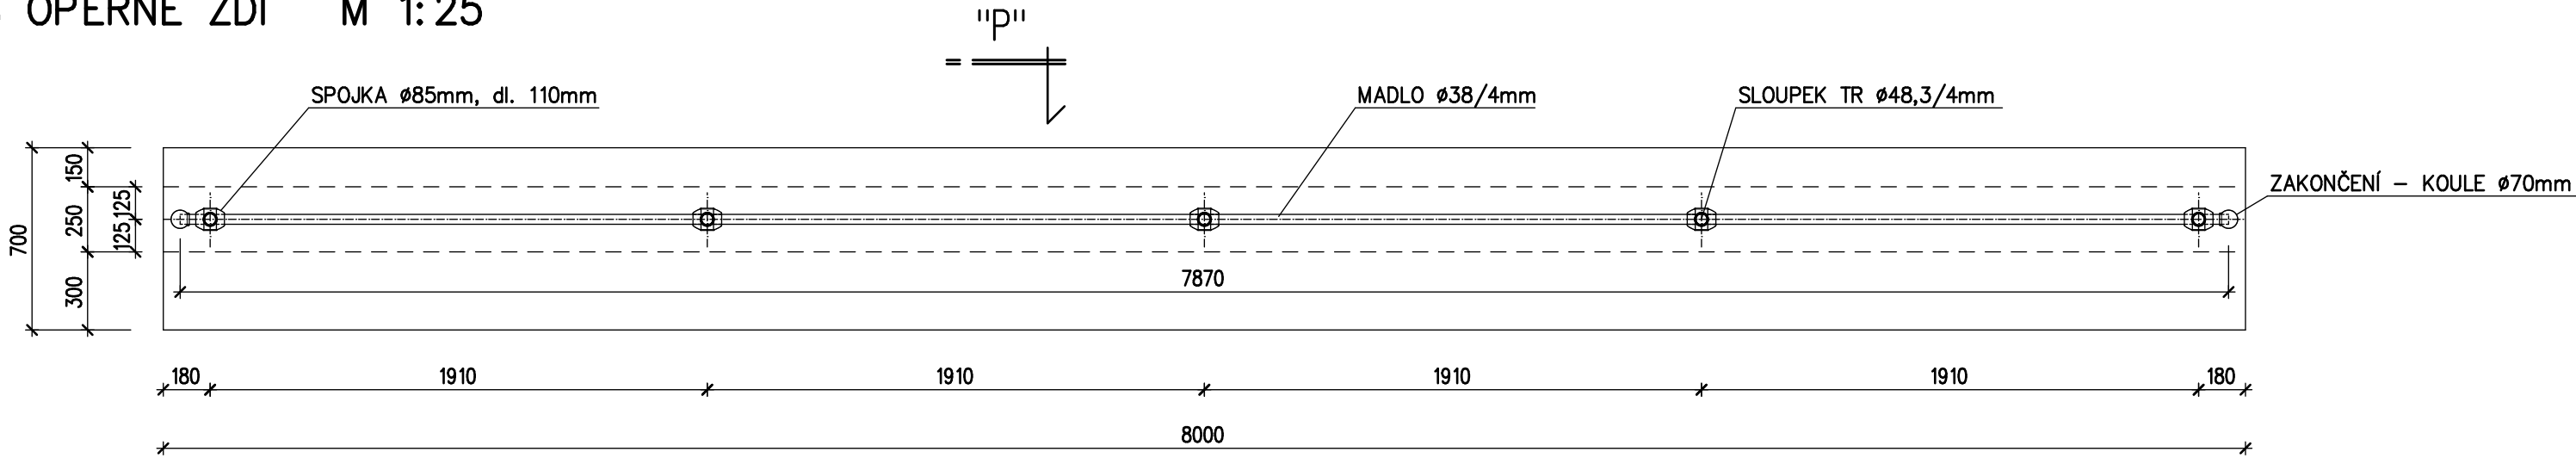

VÝKAZ SPOJEK
LITINOVÉ PŘEVLEČNÉ SPOJKY – 10ks
ZAKONČENÍ – LITINOVÉ KOULE Ø70mm – 9ks

PŘÍČNÝ ŘEZ A–A M 1:25

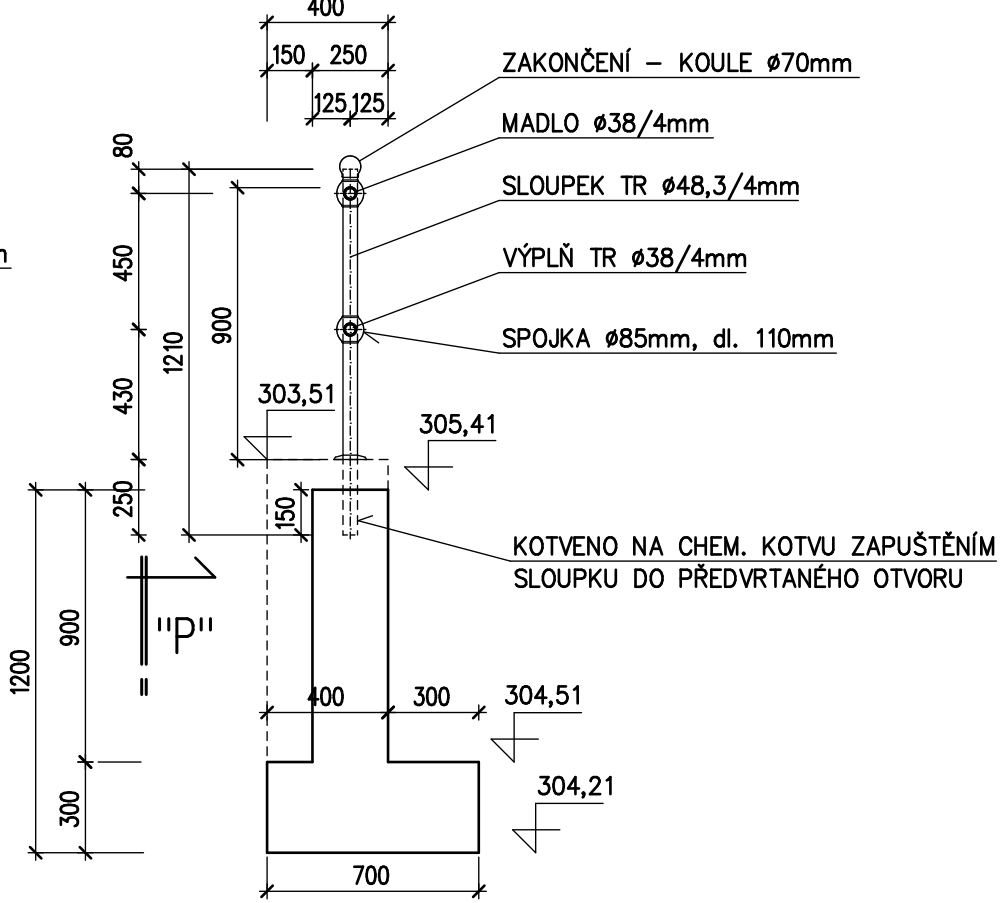





VZOR

POZNÁMKA:
ZÁBRADLÍ JE Z PRŮMYSLVĚ VYRÁBĚNÝCH PRVKŮ

VÝKAZ MATERIÁLU OK

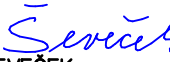Pol. číslo	Průřez (označení, č.normy)	Počet (ks)	Délka (mm)	Plocha (m²)	Hmotnost (kg/m(m²,ks))	celkem
1	TR 38x4	1	15740		3,354	53
2	TR 48,3x4	1	6050		4,370	26
SOUCET					79,23	
přirážka na drobný a spojovací materiál :				15,0%	11,88	
CELKOVÁ VÁHA (kg)					91,1	

VYPRACOVAL : 		ZODP. PROJEKTANT: 	AUTORIZOVAL : 	 Hranická 271, 75701 Valašské Meziříčí www.lzprojekt.cz lzprojekt@lzprojekt.cz IČO: 06765734 DIČ: CZ06765734 LZ - PROJEKT plus s.r.o.
PETR ŠEVEČEK		ING. ZÁDRAPA LEOŠ	ING. ZÁDRAPA LEOŠ	
INVESTOR ADRESA	Město Valašské Meziříčí, Náměstí 7/5, 757 01 Valašské Meziříčí			
REVITALIZACE A ZPŘÍSTUPNĚNÍ TERASY ZÁMECKÉHO PARKU				STUPEŇ DPS
				DATUM 02/2019
				ZAKÁZKA 2019_02
D	DOKUMENTACE OBJEKTŮ			ČÍSLO VÝKRESU
D1	STAVEBNÍ A INŽENÝRSKÉ OBJEKTY			
D1.5	SO 05 CHODNÍK – TERASA			
– 11–	VÝKRES ZÁBRADLÍ			M 1 : 25