



FOTOGRAFIE – STÁVAJÍCÍ STAV



- ZACHOVÁNÍ PŘESAHU BETONOVÉ DESKY
- STÁVAJÍCÍ DRÁTĚNÝ V. 1.4 M PLOT DEMONTOVAT VČETNĚ 8 SLOUPKŮ
DEMONTOVAT CELKEM 20.6 bm
- OPRAVA STĚN SANAČNÍ OMÍTKOU V CELÉ PLOŠE

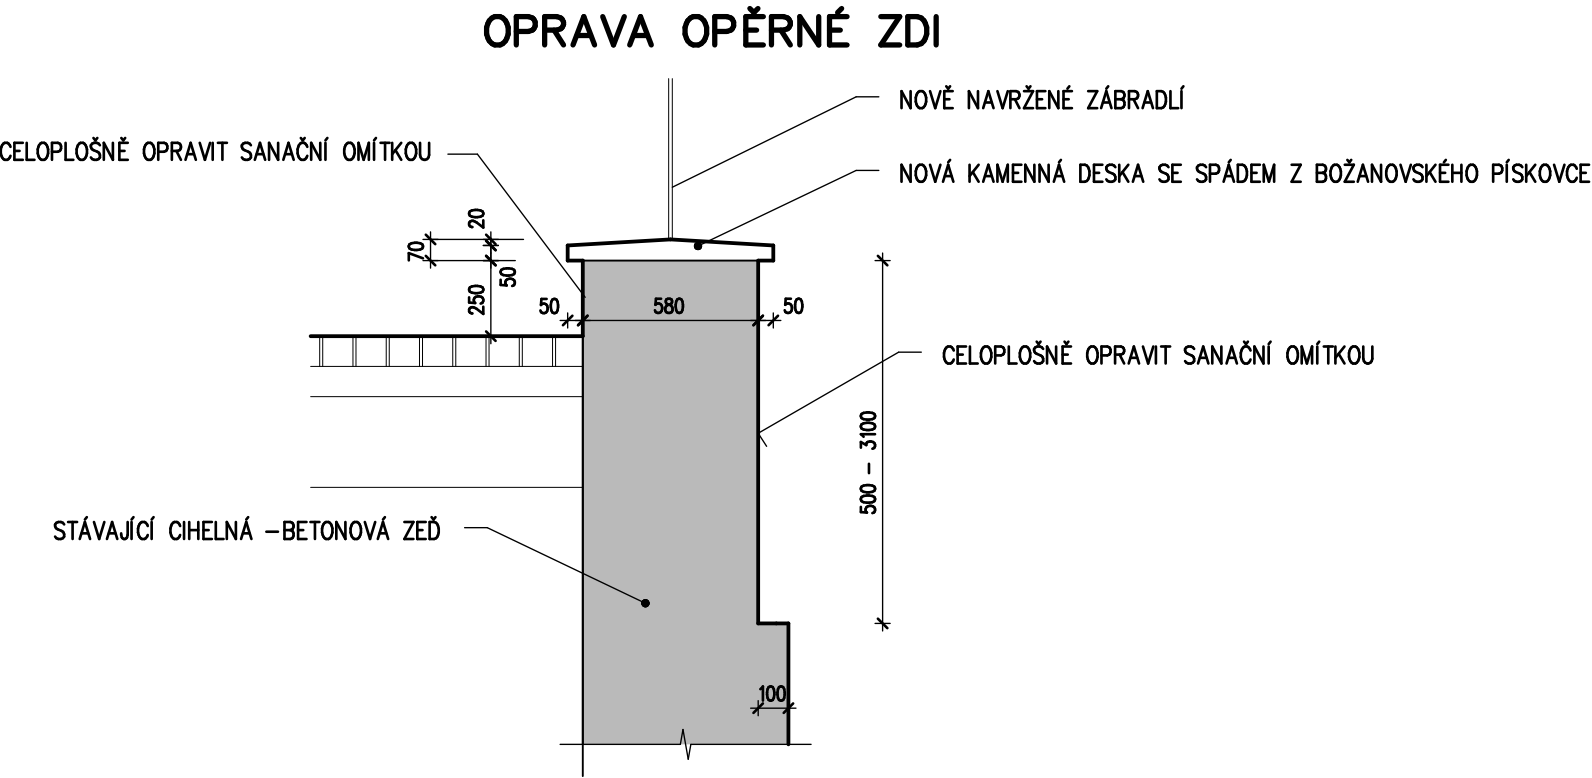

DETAIL – ŘEZ
KAMENNOU ZÁKRYTOVOU
DESKOU, M 1: 10

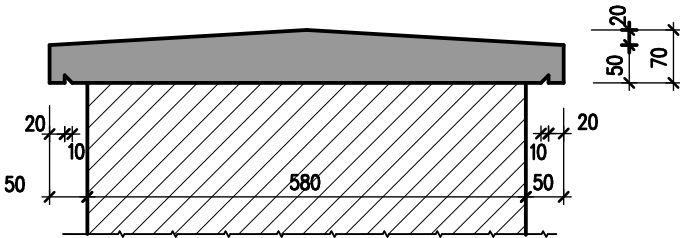


FOTOGRAFIE – STÁVAJÍCÍ STAV



- ZACHOVÁNÍ PŘESAHU BETONOVÉ DESKY
- UMÍSTĚNÍ NOVÉHO ZÁBRADLÍ NAD OPĚRNOU STĚNU
- STÁVAJÍCÍ DRÁTĚNÝ V. 1.4 M PLOT DEMONTOVAT VČETNĚ 8 SLOUPKŮ
DEMONTOVAT CELKEM 20.6 bm
- OPRAVA STĚN SANAČNÍ STĚRKOU V CELÉ PLOŠE
- ODSTRANĚNÍ ZVĚTRANÝCH CIHEL
DOZDĚNÍ Z PC NA MVC S PROVÁZÁNÍM (ROZMĚR 450 X 500x1700 mm)

POZNÁMKA

- PLOCHA OPRAVOVANÉ PODEZDÍVKY – SANAČNÍ STĚRKA 19 m²
- PŘED PROVÁDĚNÍM ZAMĚŘIT SKUTEČNÉ PROVEDENÍ DÉLEK, PODLE SKUTEČNÉHO NAPOJENÍ CHODNÍKU

VYPRACOVAL :		ZODP. / PROJEKTANT :	AUTORIZOVAL :		 <div>Hranická 271, 75701 Valašské Meziříčí www.lzprojekt.cz lzprojekt@lzprojekt.cz IČO: 06765734 DIČ: CZ06765734 LZ - PROJEKT plus s.r.o.</div>	
ING.ARCH. DALIBOR FIALA		ING. ZÁDRAPA LEOŠ	ING. ZÁDRAPA LEOŠ			
INVESTOR ADRESA	Město Valašské Meziříčí, Náměstí 7/5, 757 01 Valašské Meziříčí					
REVITALIZACE A ZPŘÍSTUPNĚNÍ TERASY ZÁMECKÉHO PARKU					STUPEŇ	DPS
					DATUM	02/2019
					ZAKÁZKA	2019_02
D	DOKUMENTACE OBJEKTŮ				<div>číslo výřezu</div>	
D1	STAVEBNÍ A INŽENÝRSKÉ OBJEKTY					
D1.3	SO 03 ÚPRAVA OPĚRNÉ ZDI					
–02–	VÝKRES OPRAVY OPĚRNÉ ZDI				M 1 : 25	