





POHLED "P"
M 1:25

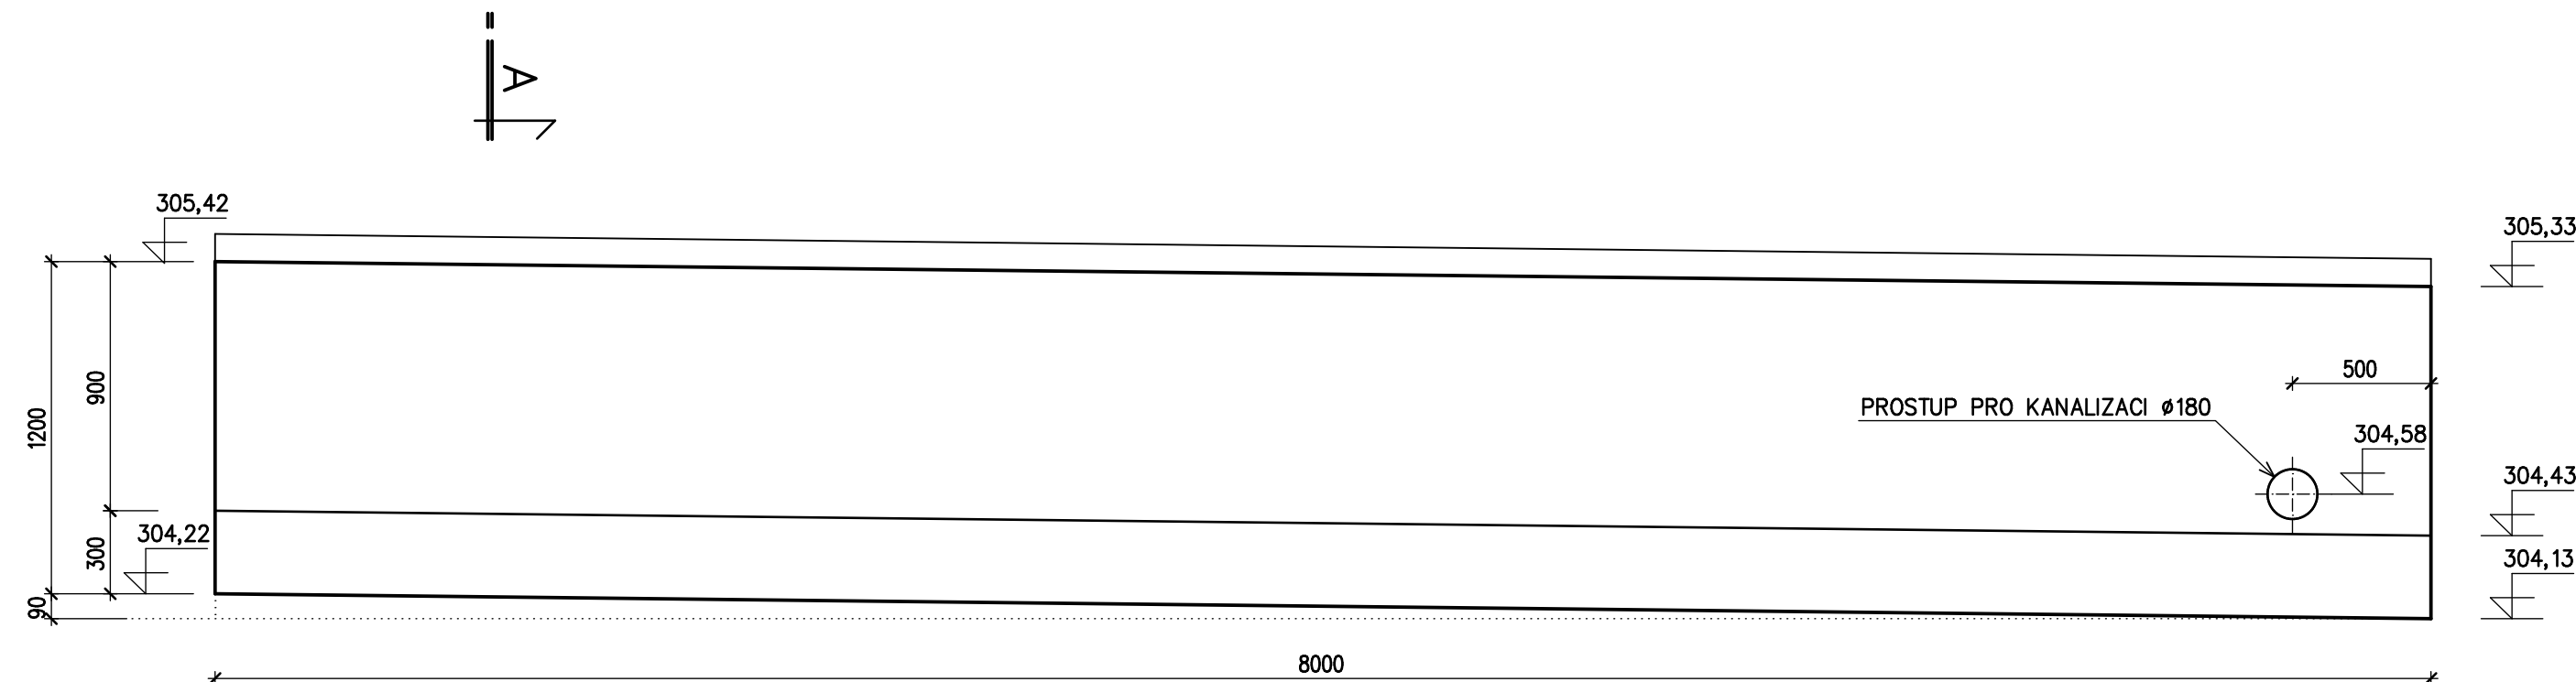

PŮDORYS OPĚRNÉ ZDI
M 1:25

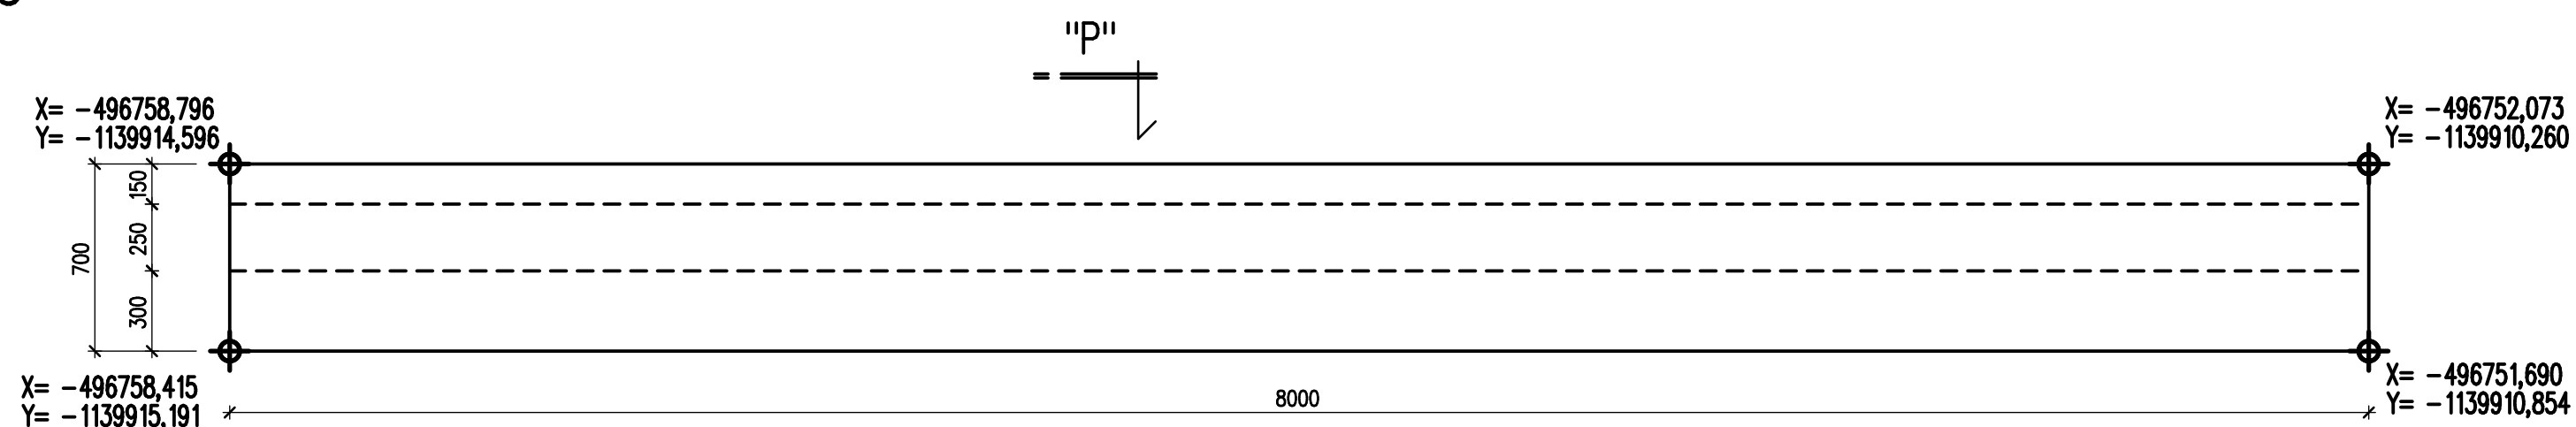

PŘÍČNÝ ŘEZ A-A
M 1:25

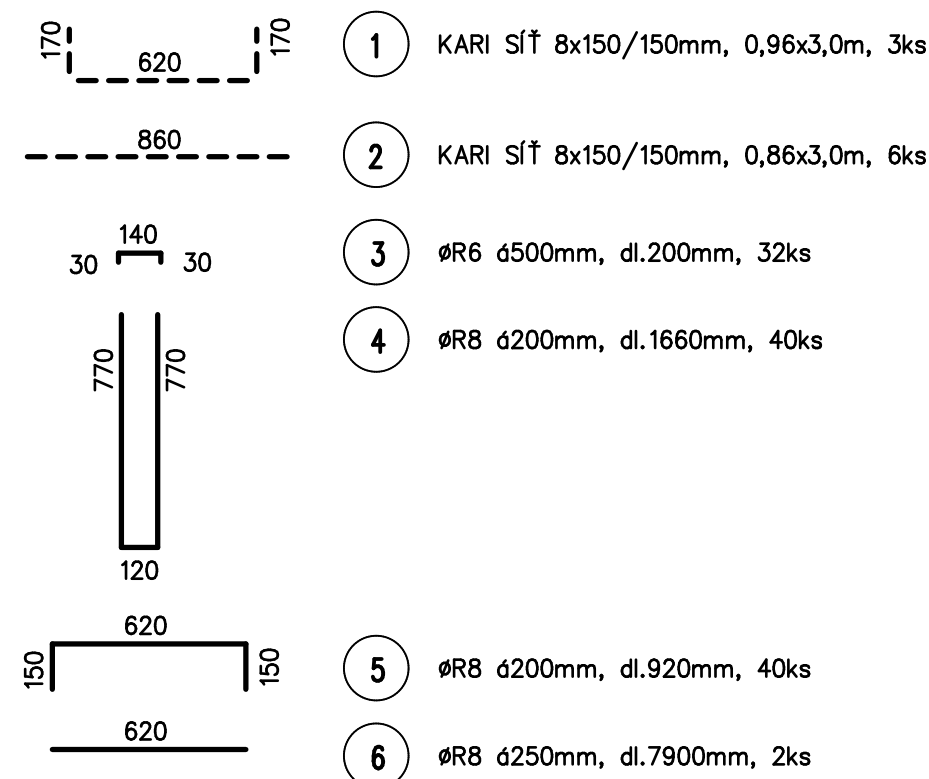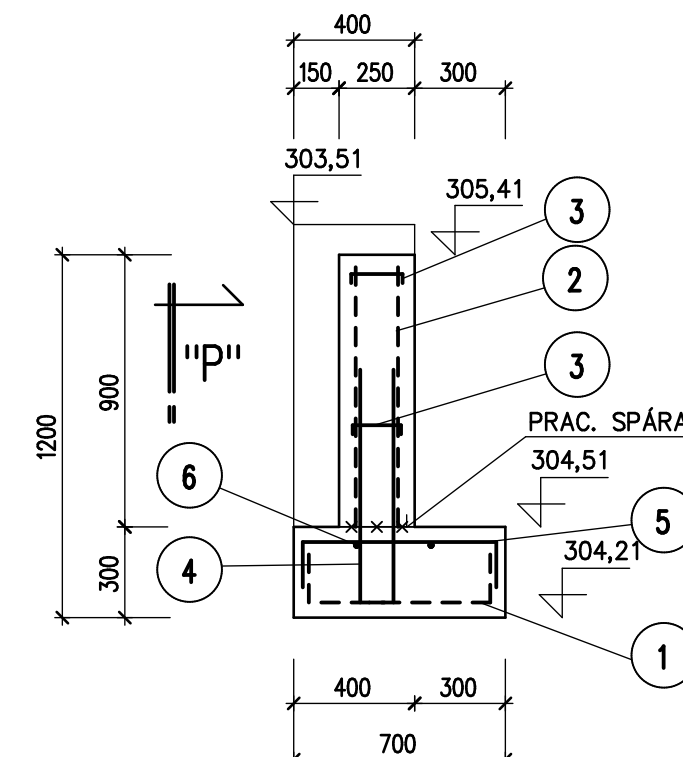




VÝKAZ KARI SÍTÍ – OPĚRNÁ ZEď

Položka	Popis	Šířka	/	Délka	Počet	Plocha	Hmotnost sítě		
číslo	(označení sítě)	(m)		(m)	(ks)	(m²)	(kg/m²)	přesah(%)	celkem
1	8/150–8/150	0,96	/	3,00	3,00	8,64	5,393	10,0%	51,3
2	8/150–8/150	0,86	/	3,00	6,00	15,48	8,440	10,0%	143,7
SOUČET									195,0
přirážka :							5,0%		9,7
CELKOVÁ VÁHA (kg)									204,7

VÝKAZ BETONÁŘSKÉ OCELI – OPĚRNÁ ZEď

OZN.	PROFIL	DĚLKA	KUSŮ	DĚLKA CELKEM (m)					POZNÁMKA
				R6	R8	R10	E10	E12	
	(mm)	(mm)	(KS)	(m)	(m)	(m)	(m)	(m)	
3	R6	200	32	6,4					
4	R8	1660	40		66,4				
5	R8	920	40		36,8				
6	R8	7900	2		15,8				
DĚLKA (bm) DLE TYPU				R6	R8	R10	E10	E12	
				6,4	119,0	0,0	0,0	0,0	
Hmotnost prutu (kg/bm)				0,222	0,395	0,617	0,617	0,888	
Celkem hmotnost (kg)				1,42	47,01	0,00	0,00	0,00	
Celkem (kg) typ :			R	1,4	47,0	0,0			48,4
Celkem (kg) typ :			E				0,0	0,0	0,0
CELKEM (kg)									48,4

BETON C 30/37 XF2
KRYTÍ VÝZTUŽE – 40 mm

VYPRACOVAL : 		ZODP. PROJEKTANT 		AUTORIZOVAL : 		 <p>Hranická 271, 75701 Valašské Meziříčí www.lzprojekt.cz lzprojekt@lzprojekt.cz IČO: 06765734 DIČ: CZ06765734</p> <p>LZ - PROJEKT plus s.r.o.</p>	
PETR ŠEVEČEK		ING. ZADRAPPA LEOŠ		ING. ZADRAPPA LEOŠ			
INVESTOR ADRESA		Město Valašské Meziříčí, Náměstí 7/5, 757 01 Valašské Meziříčí					
REVITALIZACE A ZPŘÍSTUPNĚNÍ TERASY ZÁMECKÉHO PARKU						STUPEŇ	DPS
						DATUM	02/2019
						ZAKÁZKA	2019_02
D		DOKUMENTACE OBJEKTŮ					číslo výkresu
D1		STAVEBNÍ A INŽENÝRSKÉ OBJEKTY					
D1.5		SO 05 CHODNÍK – TERASA					
– 10 –		VÝKRES OPĚRNÉ ZDI				M 1 : 25	