

SCHÉMA ZÁBRADLÍ  
SCHODIŠTĚ 2 – RAMENO 2 – HORNÍ STRANA

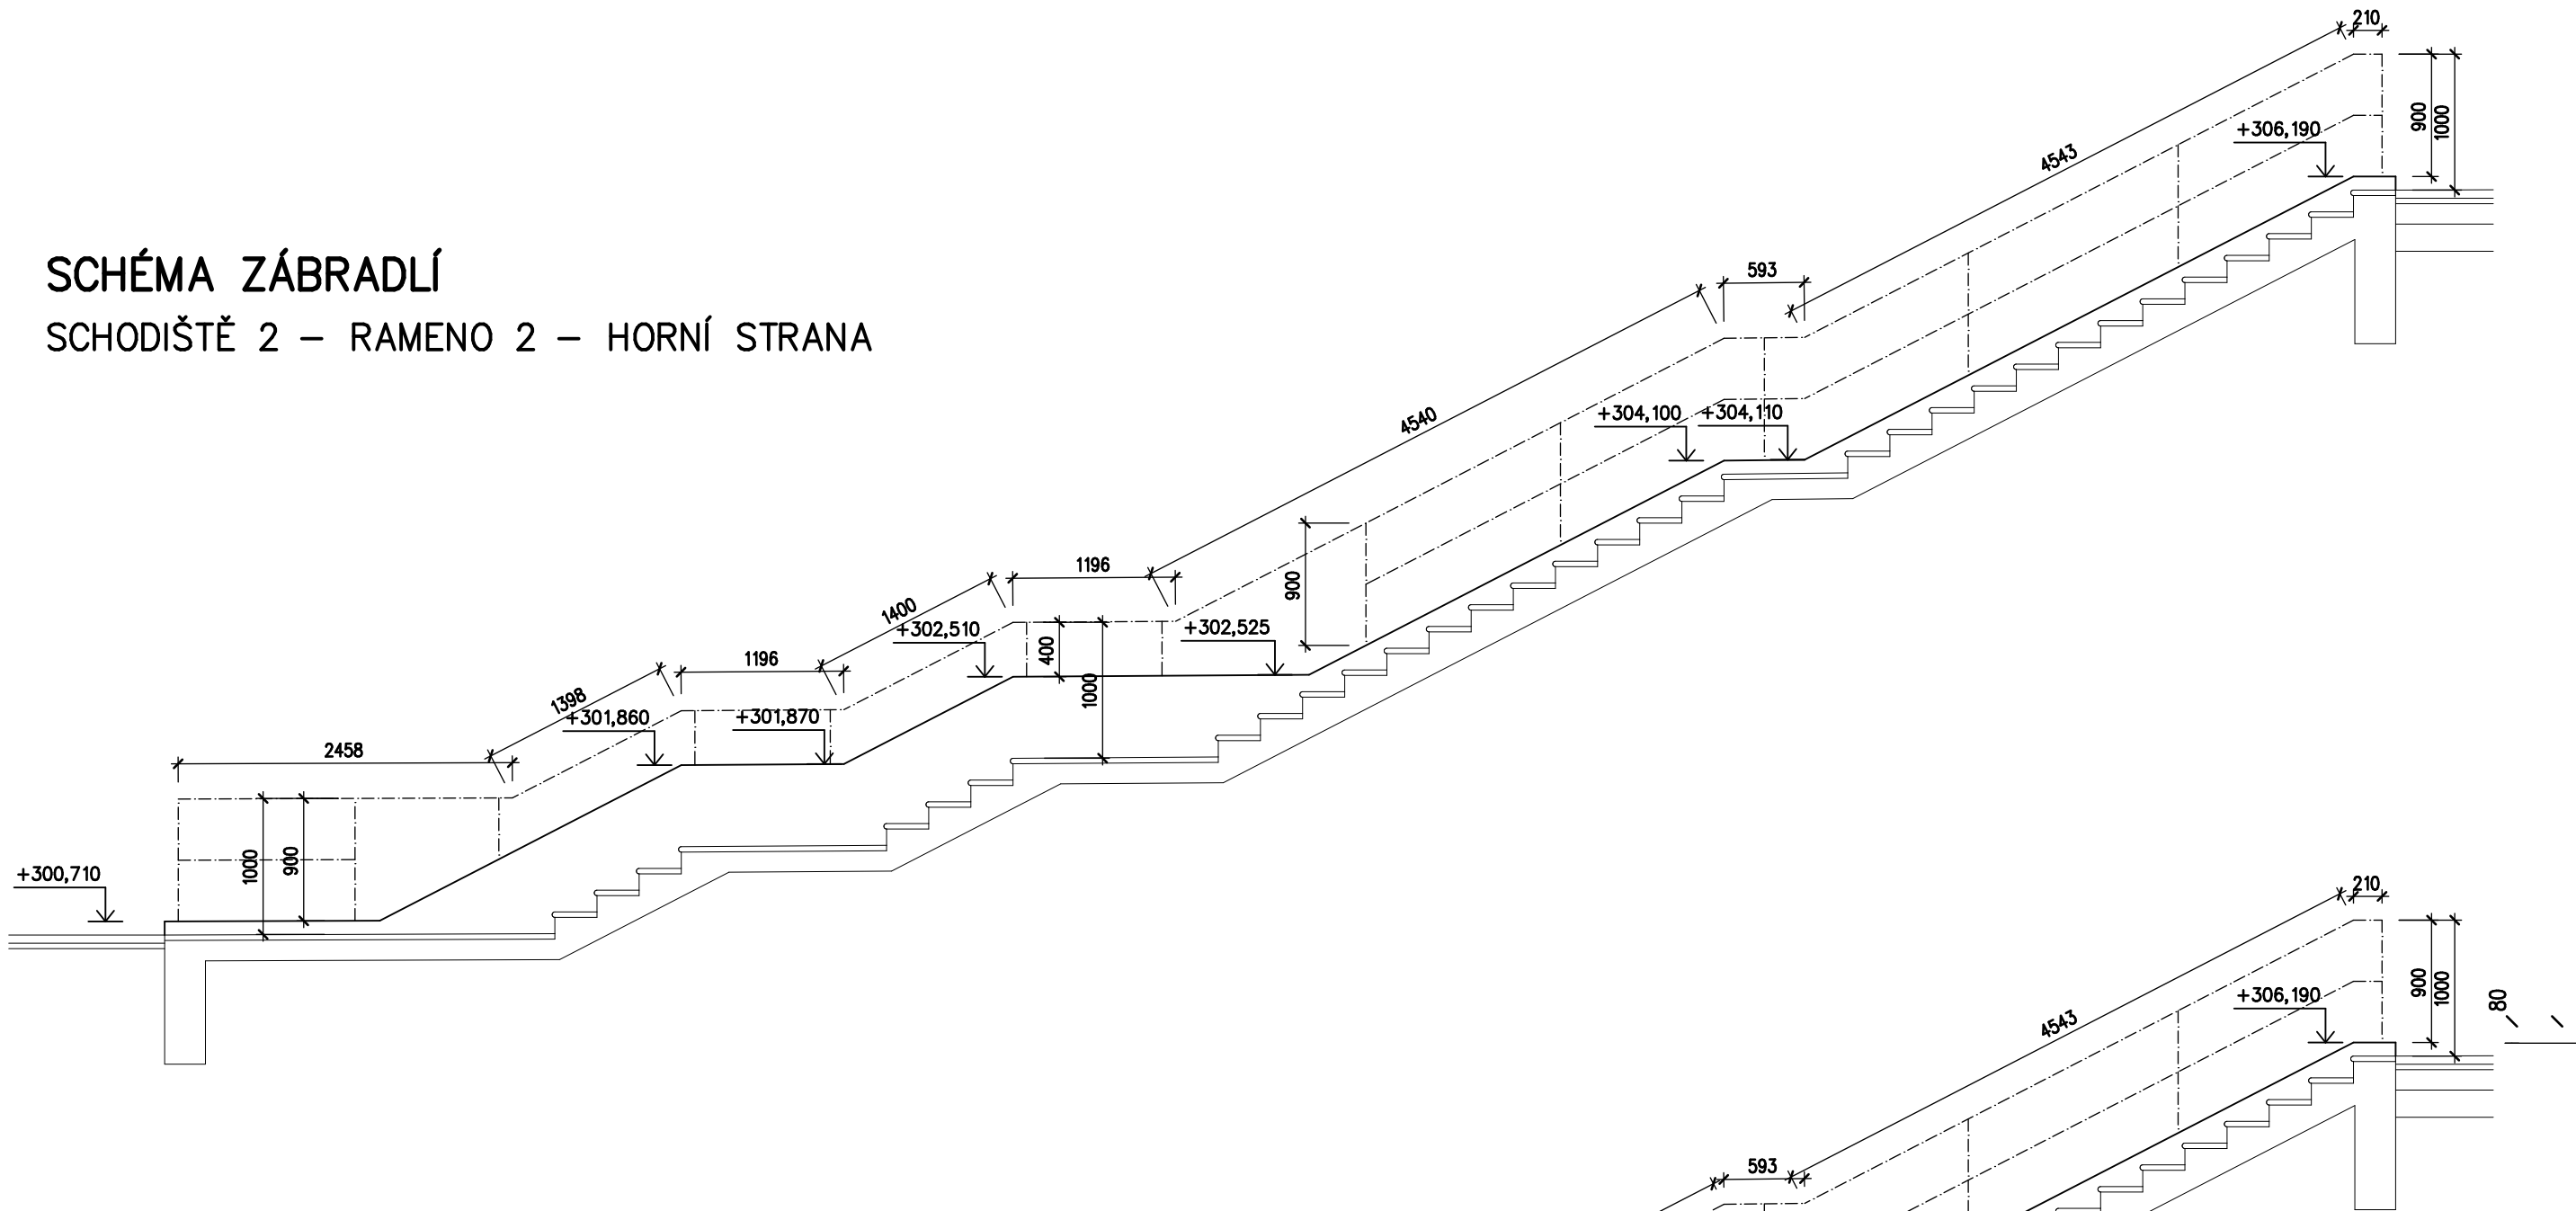


SCHÉMA ZÁBRADLÍ  
SCHODIŠTĚ 2 – RAMENO 2 – DOLNÍ STRANA

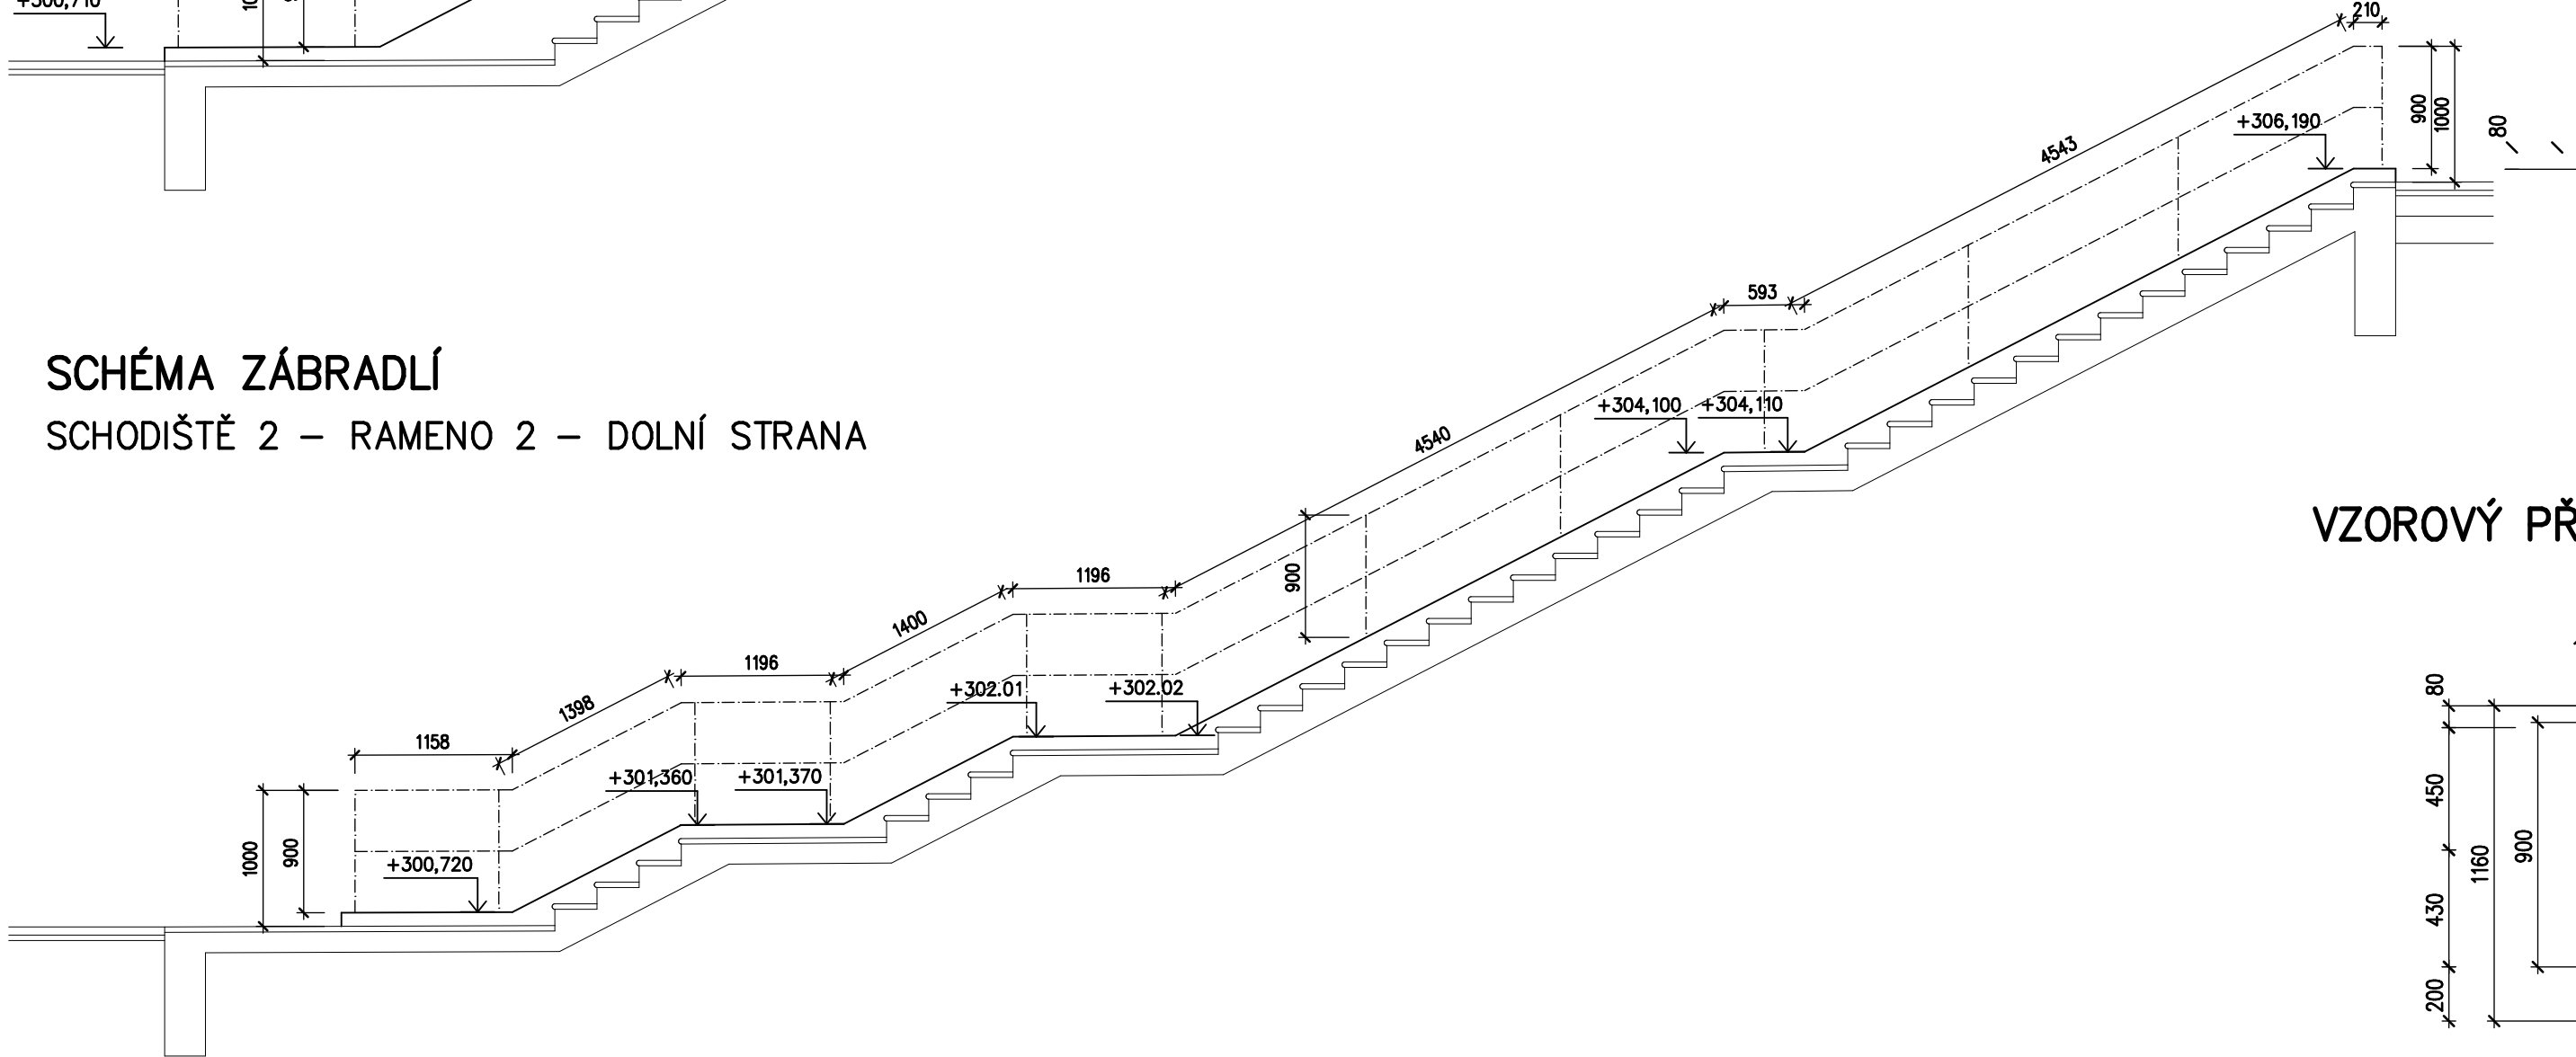


SCHÉMA ZÁBRADLÍ  
SCHODIŠTĚ 2 – RAMENO 1 – HORNÍ STRANA


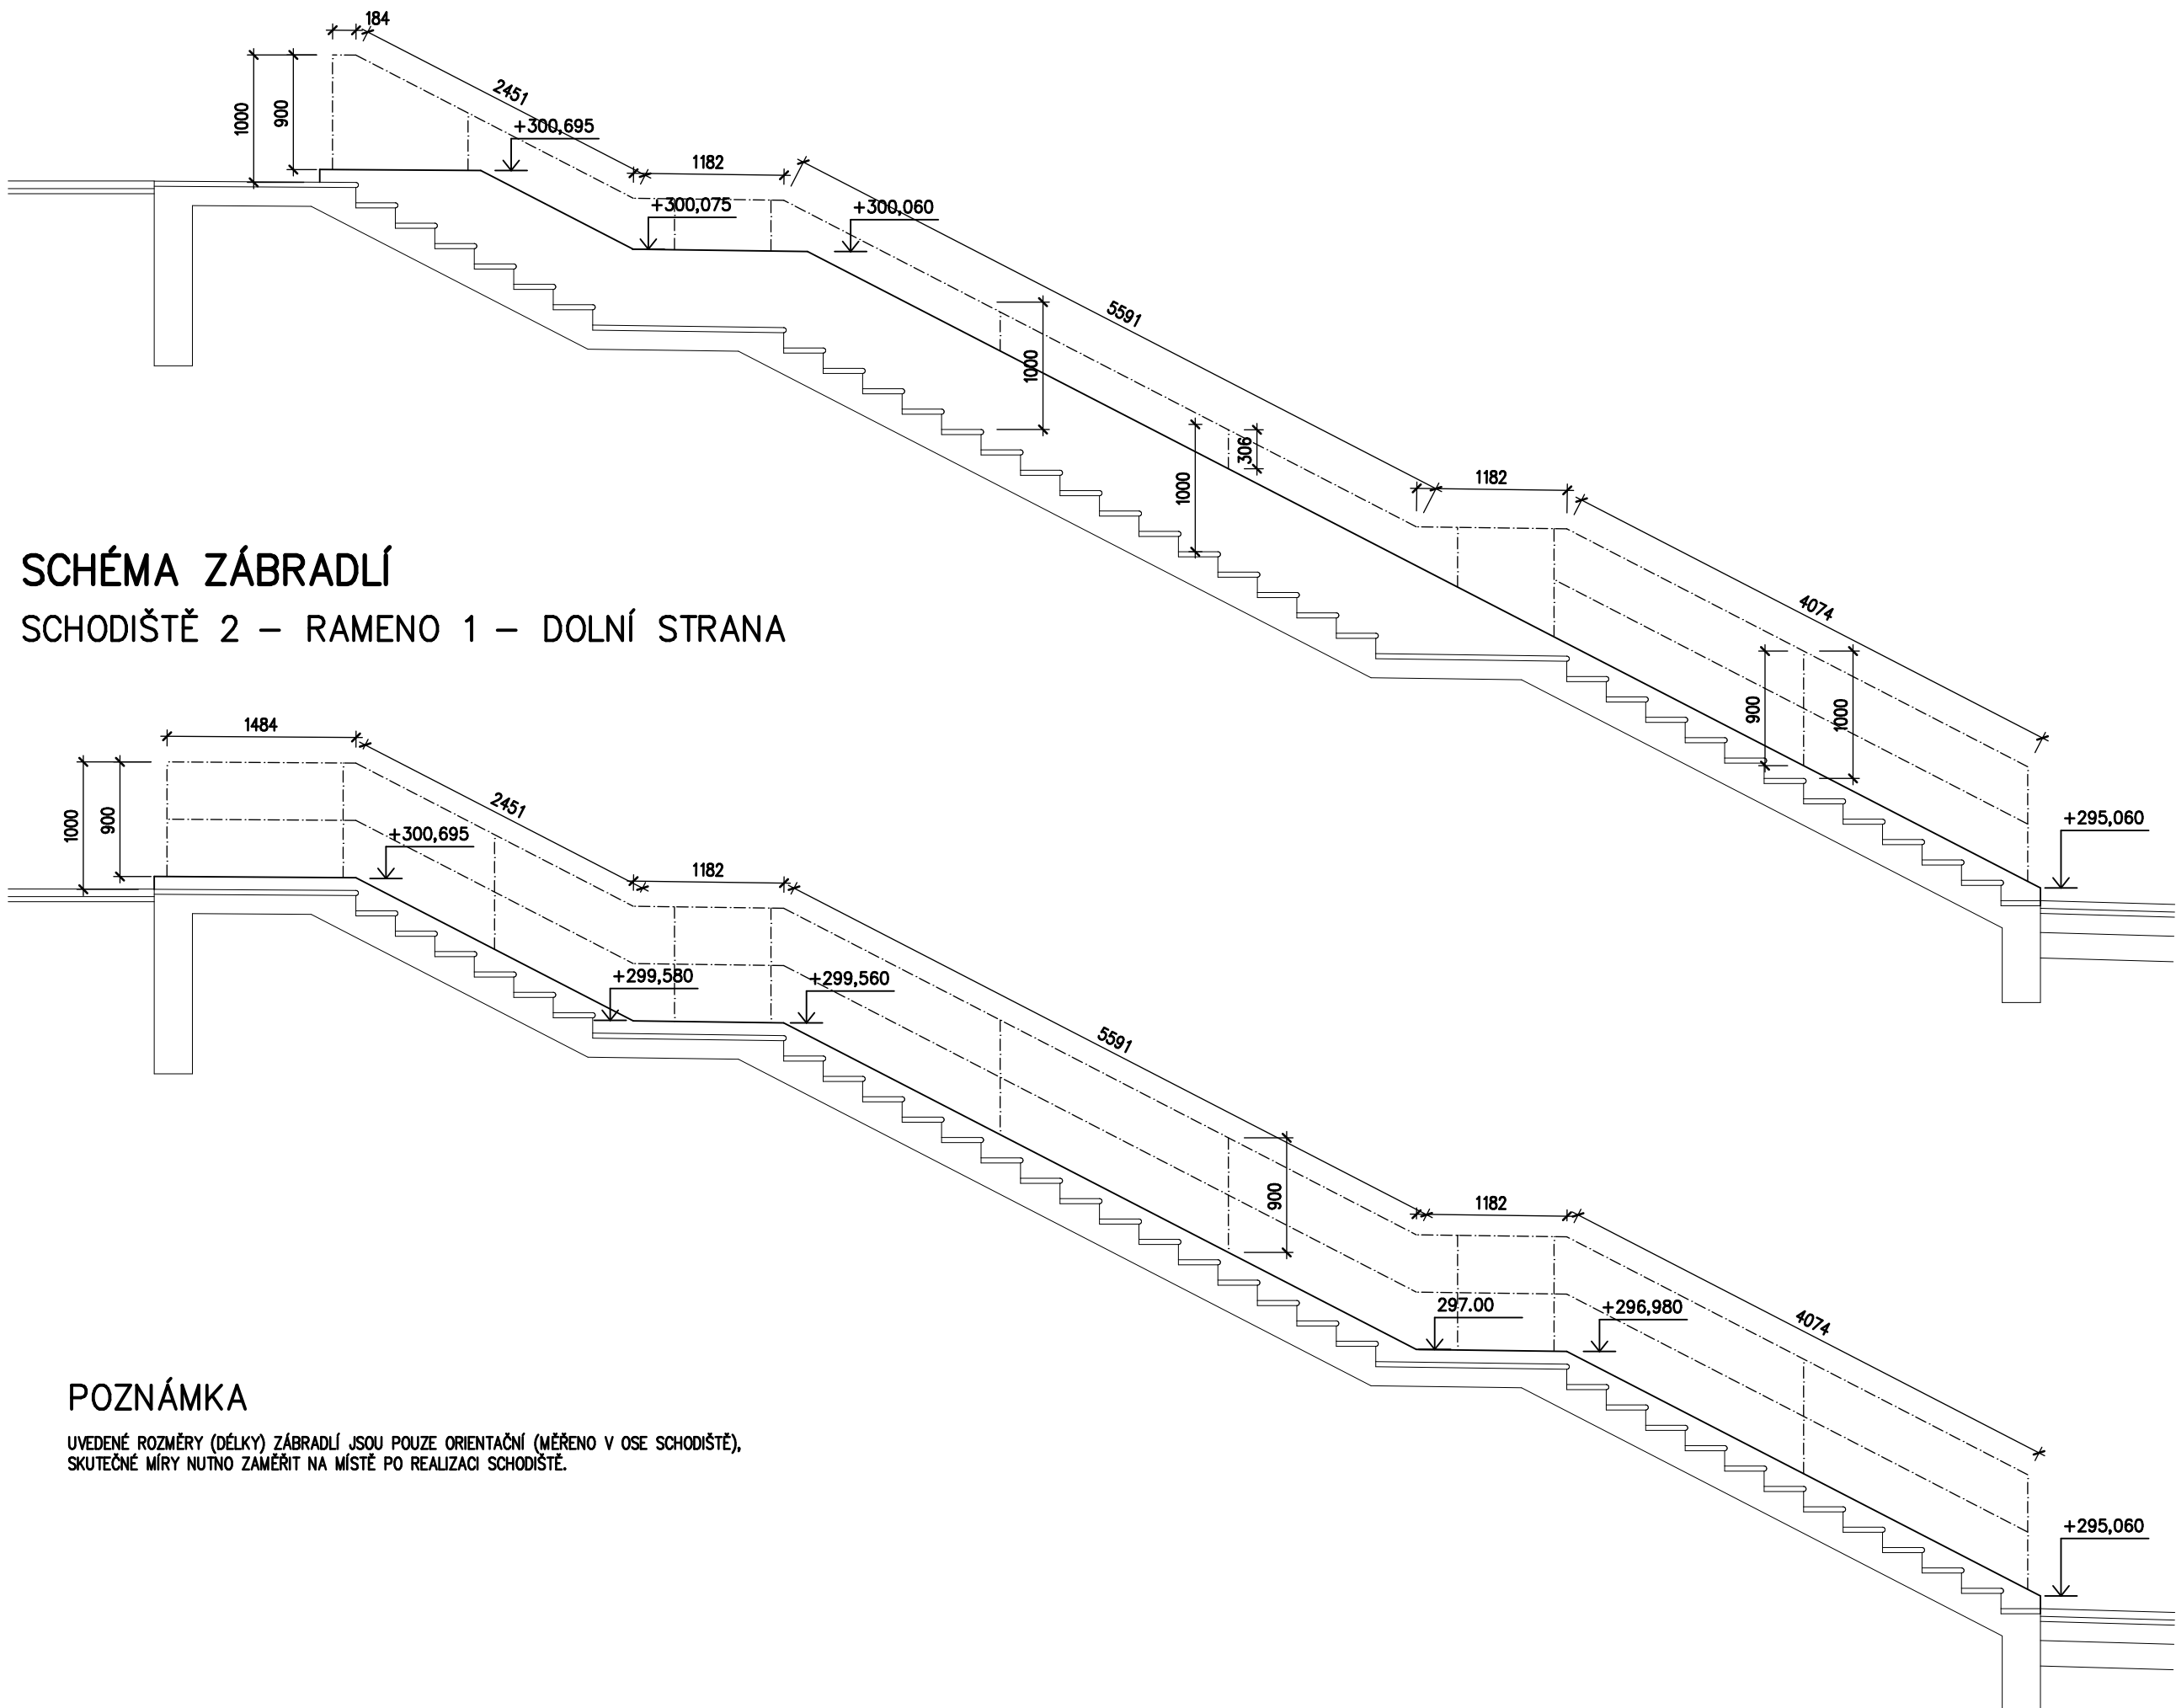


SCHÉMA ZÁBRADLÍ  
SCHODIŠTĚ 2 – RAMENO 1 – DOLNÍ STRANA

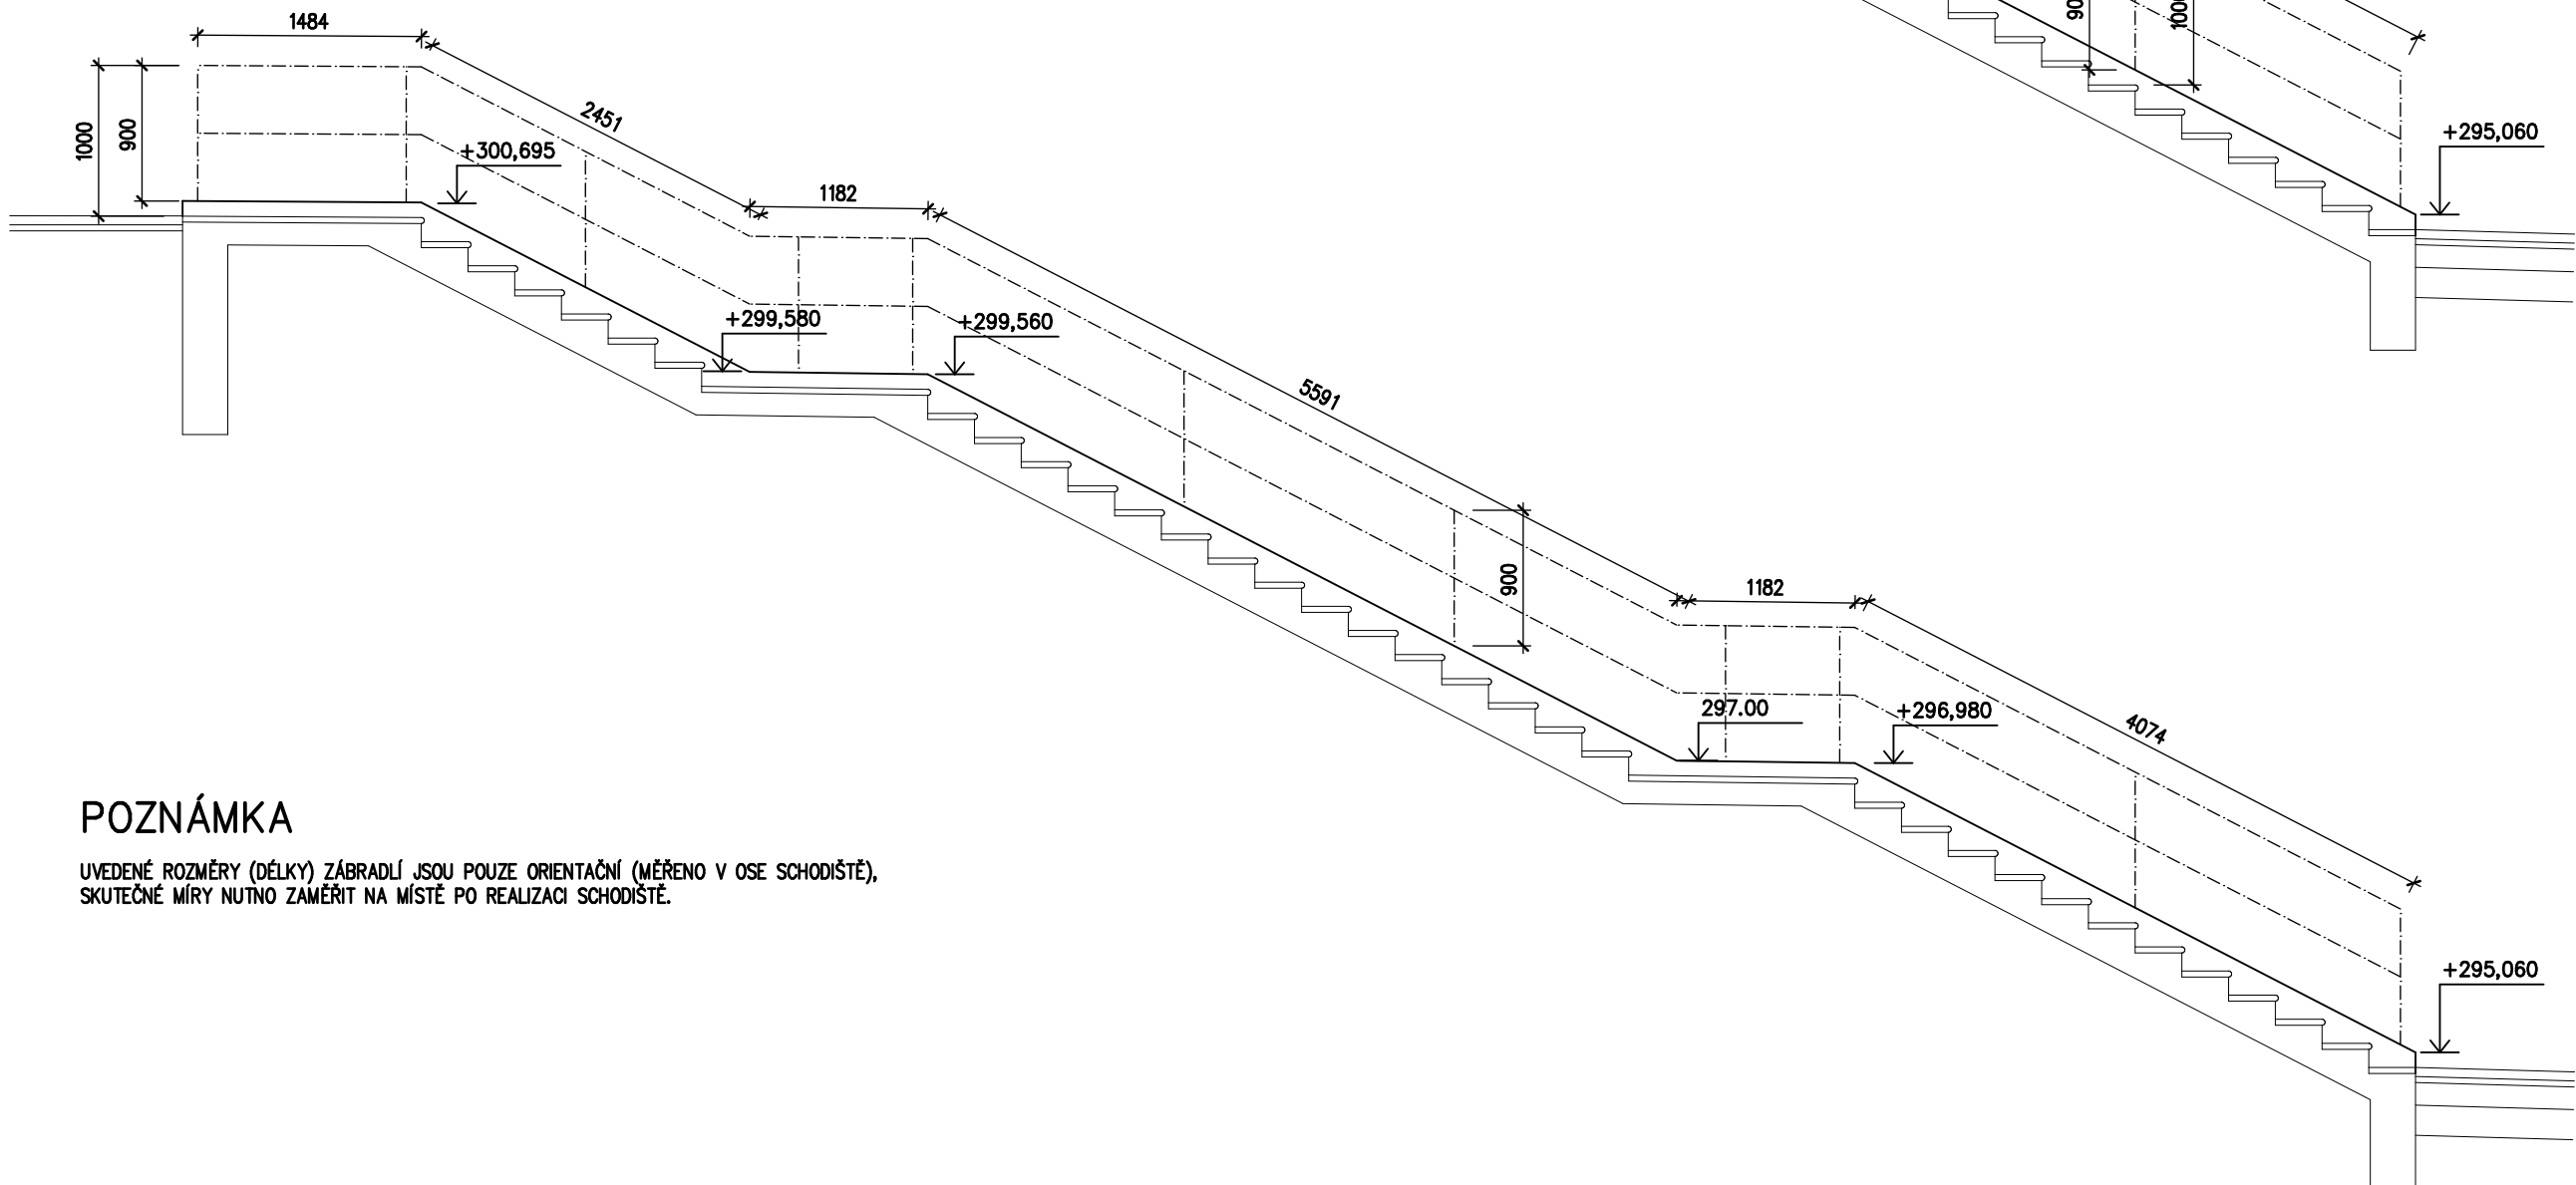


POZNÁMKA

UVEDENÉ ROZMĚRY (DĚLKY) ZÁBRADLÍ JSOU POUZE ORIENTAČNÍ (MĚŘENO V OSE SCHODIŠTĚ), SKUTEČNÉ MÍRY NUTNO ZAMĚRIT NA MÍSTĚ PO REALIZACI SCHODIŠTĚ.

VZOROVÝ PŘÍČNÝ ŘEZ M 1:25

VZOR

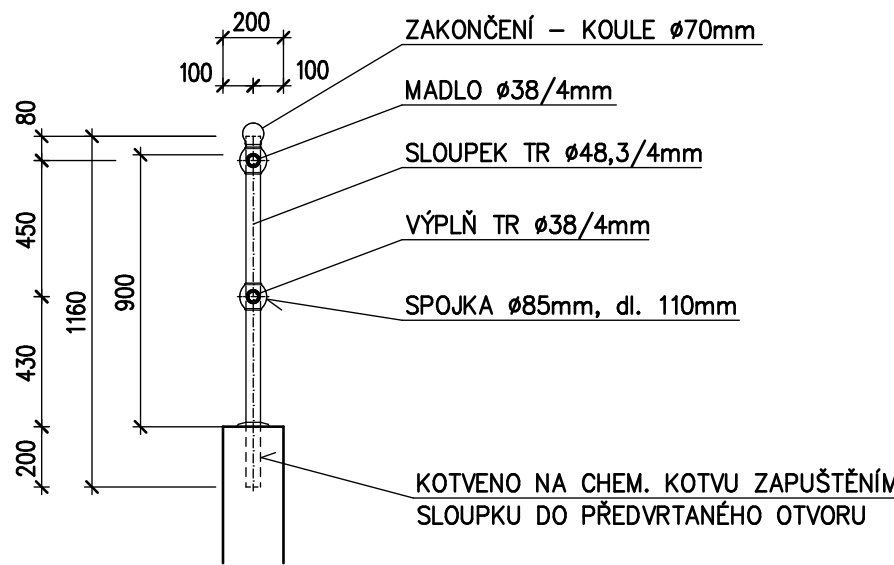


VÝKAZ MATERIÁLU OK

Pol. číslo	Průřez (označení, č.normy)	Počet (ks)	Délka (mm)	Plocha (m²)	Hmotnost (kg/m(m²,ks) celkem		Materiál	Poznámka
1	TR 38x4	22	6000		3,354	443		
2	TR 48,3x4	35	1160		4,370	177		
3	TR 48,3x4	11	760		4,370	37		
SOUČET					656,6793815			
přirážka na drobný a spojovací materiál :				15,0%	98,5			
CELKOVÁ VÁHA (kg)					755,2			

VÝKAZ SPOJEK

LITINOVÉ PŘEVLEČNÉ SPOJKY (ATYPICKÉ) – 80 ks  
ZAKONČENÍ – LITINOVÉ KOULE Ø70mm – 46 ks

VYPRACOVAL :		ZODP./PROJEKTANT :	AUTORIZOVAL :		 <div>Hranická 271, 75701 Valašské Meziříčí www.lzprojekt.cz lzprojekt@lzprojekt.cz IČO: 06765734 DIČ: CZ06765734</div> <b>LZ - PROJEKT plus s.r.o.</b>	
ING. ZÁDRAPA LEOŠ		ING. ZÁDRAPA LEOŠ	ING. ZÁDRAPA LEOŠ			
INVESTOR	Město Valašské Meziříčí, Náměstí 7/5, 757 01 Valašské Meziříčí					
ADRESA						
<b>REVITALIZACE A ZPŘÍSTUPNĚNÍ TERASY ZÁMECKÉHO PARKU</b>					STUPEŇ	DPS
					DATUM	02/2019
					ZAKÁZKA	2019_02
D	DOKUMENTACE OBJEKTŮ				<div>číslo výkresu</div>	
D1	STAVEBNÍ A INŽENÝRSKÉ OBJEKTY					
D1.4	SO 04 SCHODIŠTĚ					
— 15—	SCHÉMA ZÁBRADLÍ 2				M 1 : 50	