




ŘEZ 1-1 – POLE PLOTU

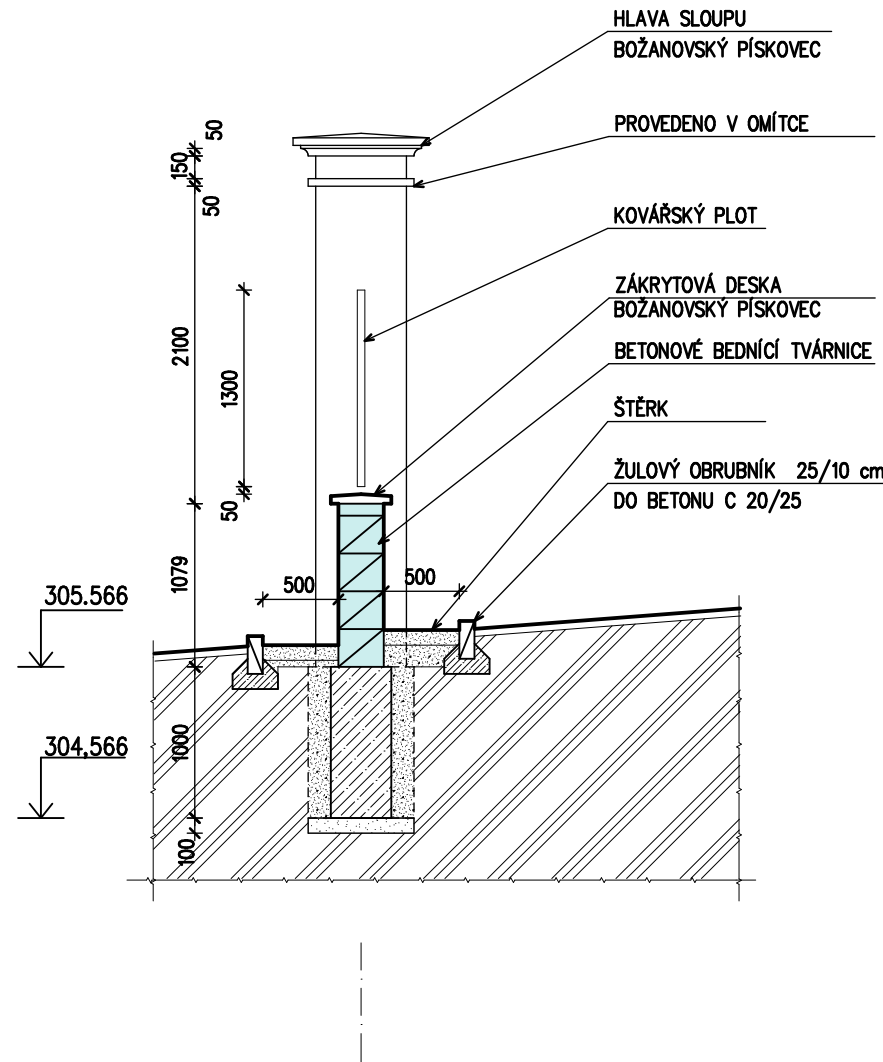


PŮDORYS

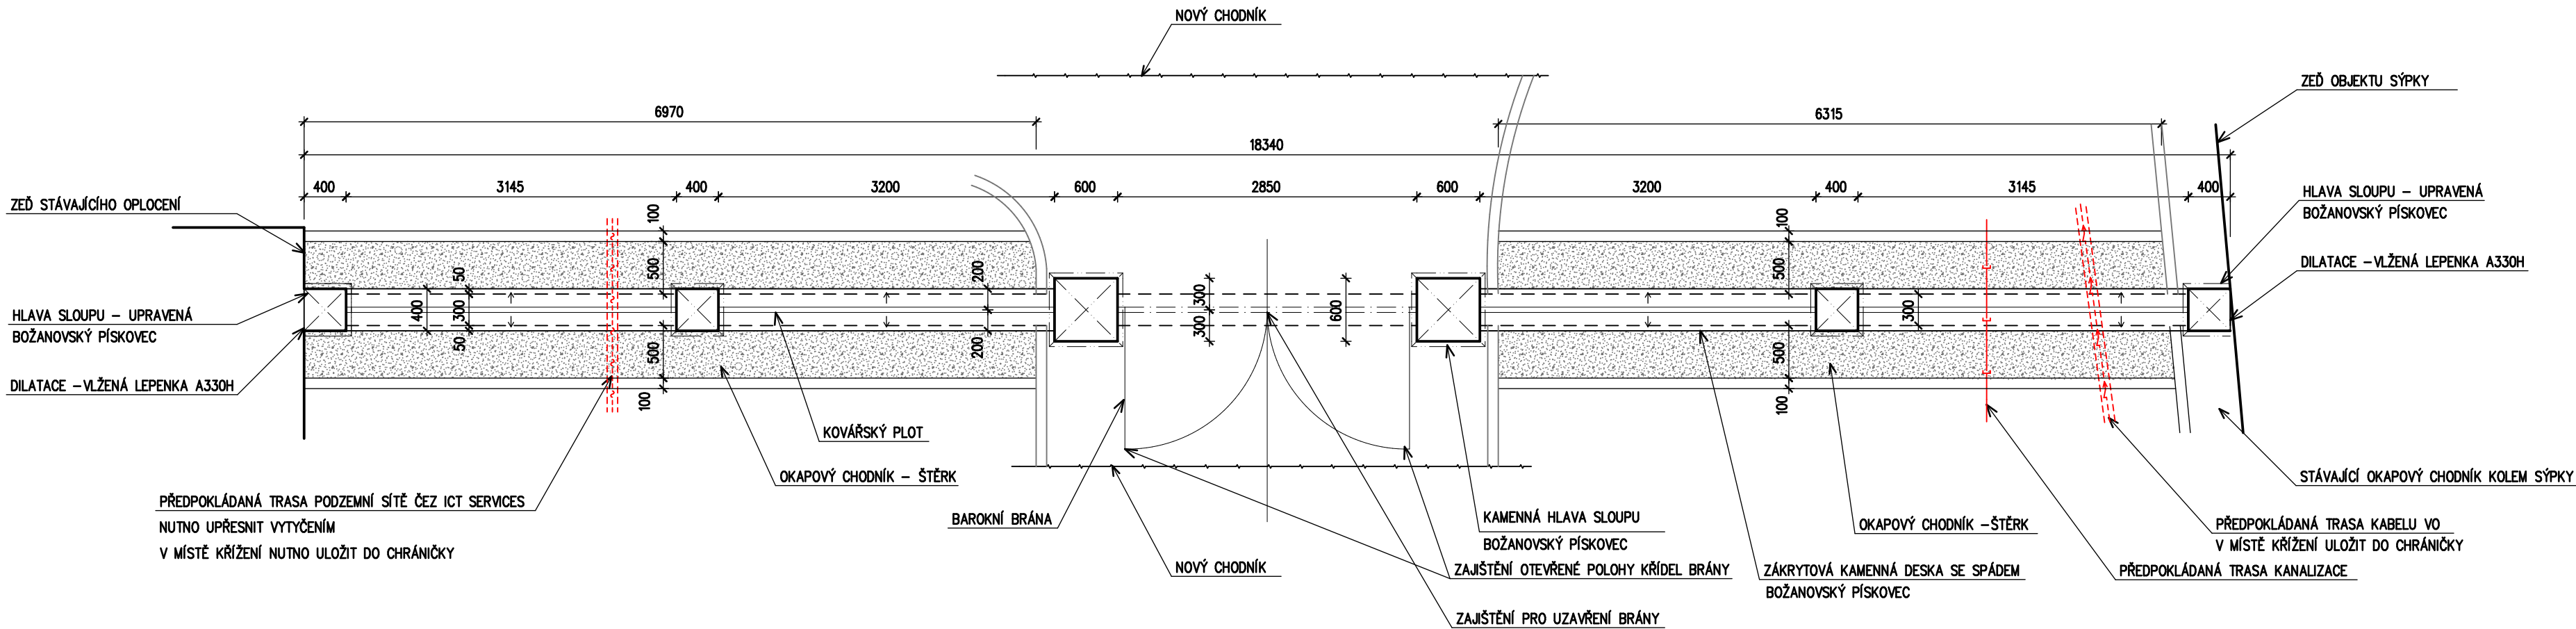

ŘEZ 2-2 – BRÁNOU

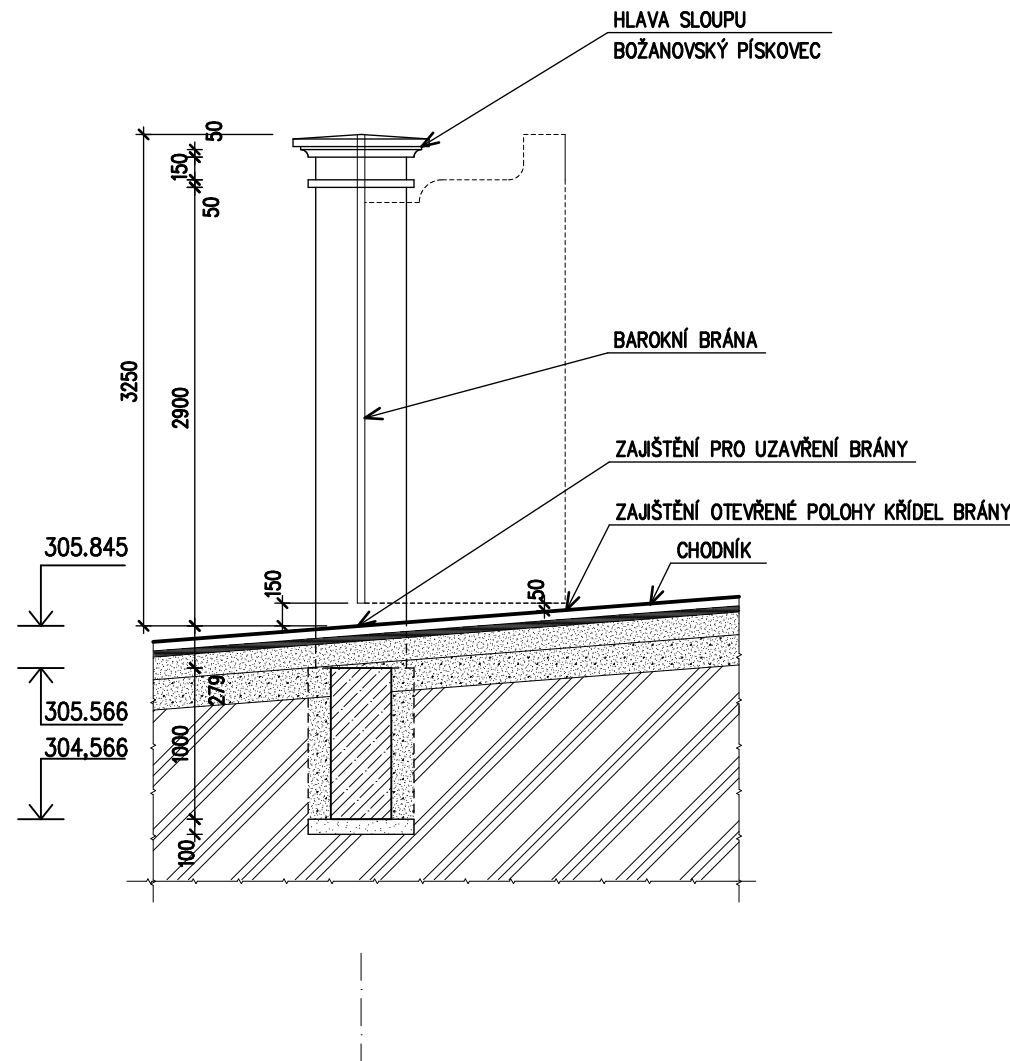

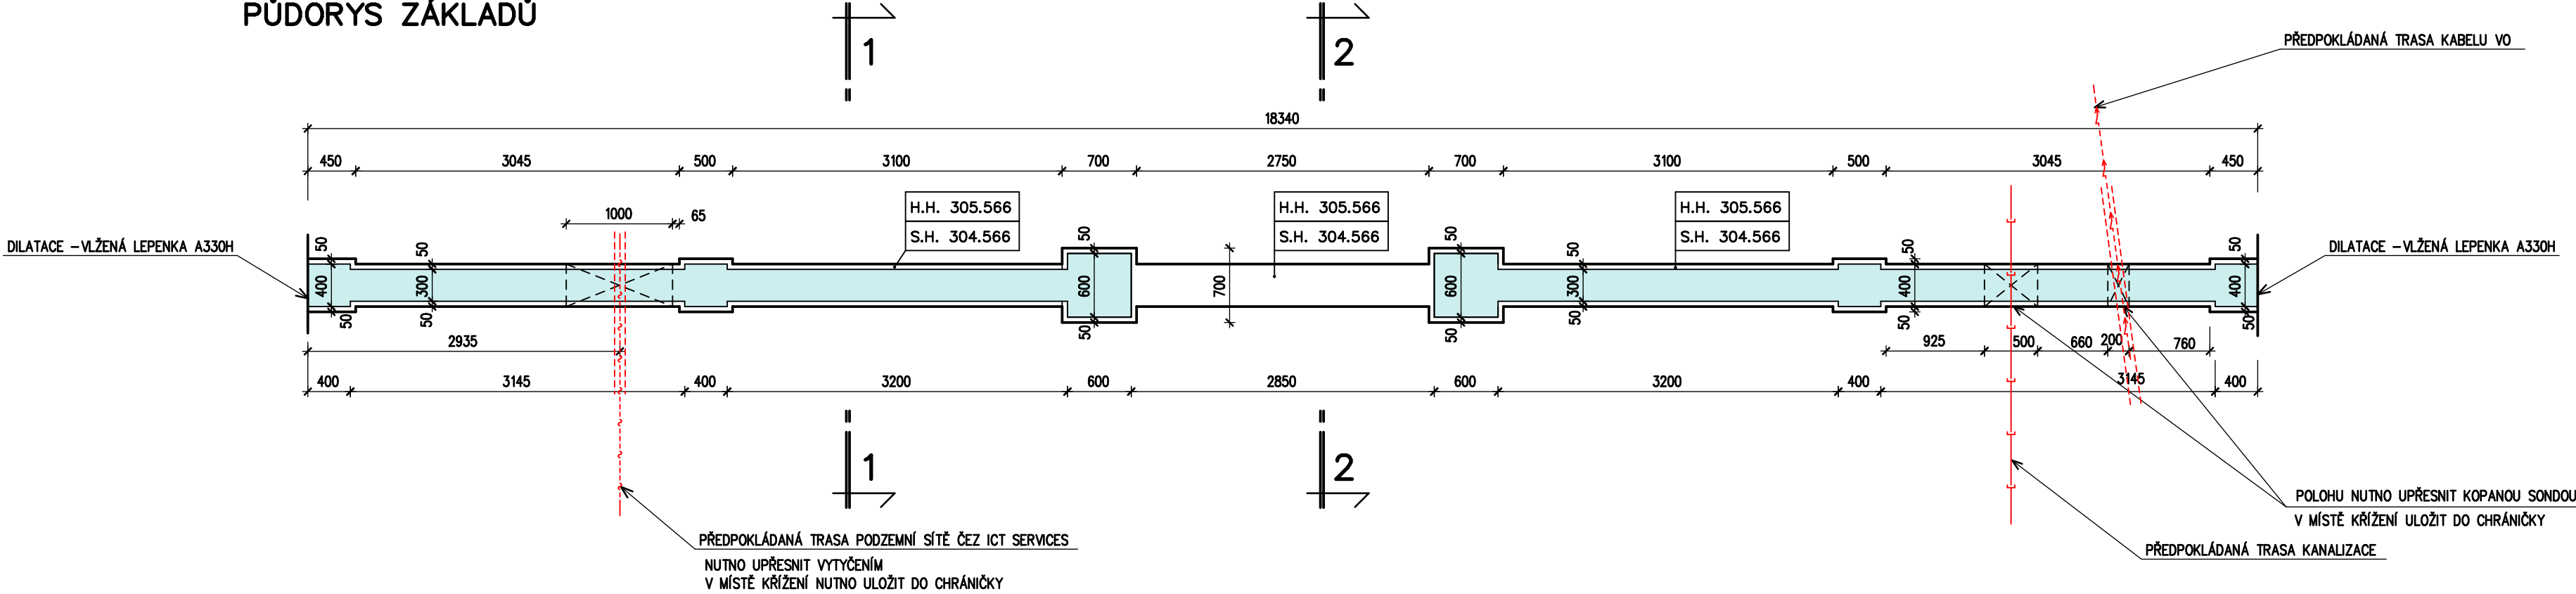



PŮDORYS ZÁKLADŮ



POZNÁMKA

- zídka a sloupky vyzděny z bednicích tvárnic, vyztuženo ocel R8 mm
- základy z železobetonu C20/25
- zídka a sloupky budou omítnuty VC omítkou a opatřeny nátěrem v odstínu RAL 9001 (lomená bílá), vzorek bude odsouhlasen před prováděním pracovníkem NPÚ
- pod základem bude proveden podsyp štěrkem tl. 100 mm

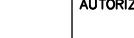VYPRACOVAL : 		ZODP./PROJEKTANT : 	AUTORIZOVAL : 	 <div>Hranická 271, 75701 Valašské Meziříčí www.lzprojekt.cz lzprojekt@lzprojekt.cz IČO: 06765734 DIČ: CZ06765734 <b>LZ - PROJEKT plus s.r.o.</b></div>	
ING.ARCH. DALIBOR FIALA		ING. ZÁDRAPA LEOŠ			
INVESTOR ADRESA		Město Valašské Meziříčí, Náměstí 7/5, 757 01 Valašské Meziříčí			
<b>REVITALIZACE A ZPŘÍSTUPNĚNÍ TERASY ZÁMECKÉHO PARKU</b>					
D		DOKUMENTACE OBJEKTŮ		STUPEŇ	DPS
D1		STAVEBNÍ A INŽENÝRSKÉ OBJEKTY		DATUM	02/2019
D1.2		SO 02 OPLOCENÍ S BAROKNÍ BRÁNOU		ZAKÁZKA	2019_02
				ČÍSLO VÝKRESU	
-02-		PŮDORYS, ZÁKLADY, ŘEZY		M 1 : 50	