


SCHEMA PLYNOINSTALACE

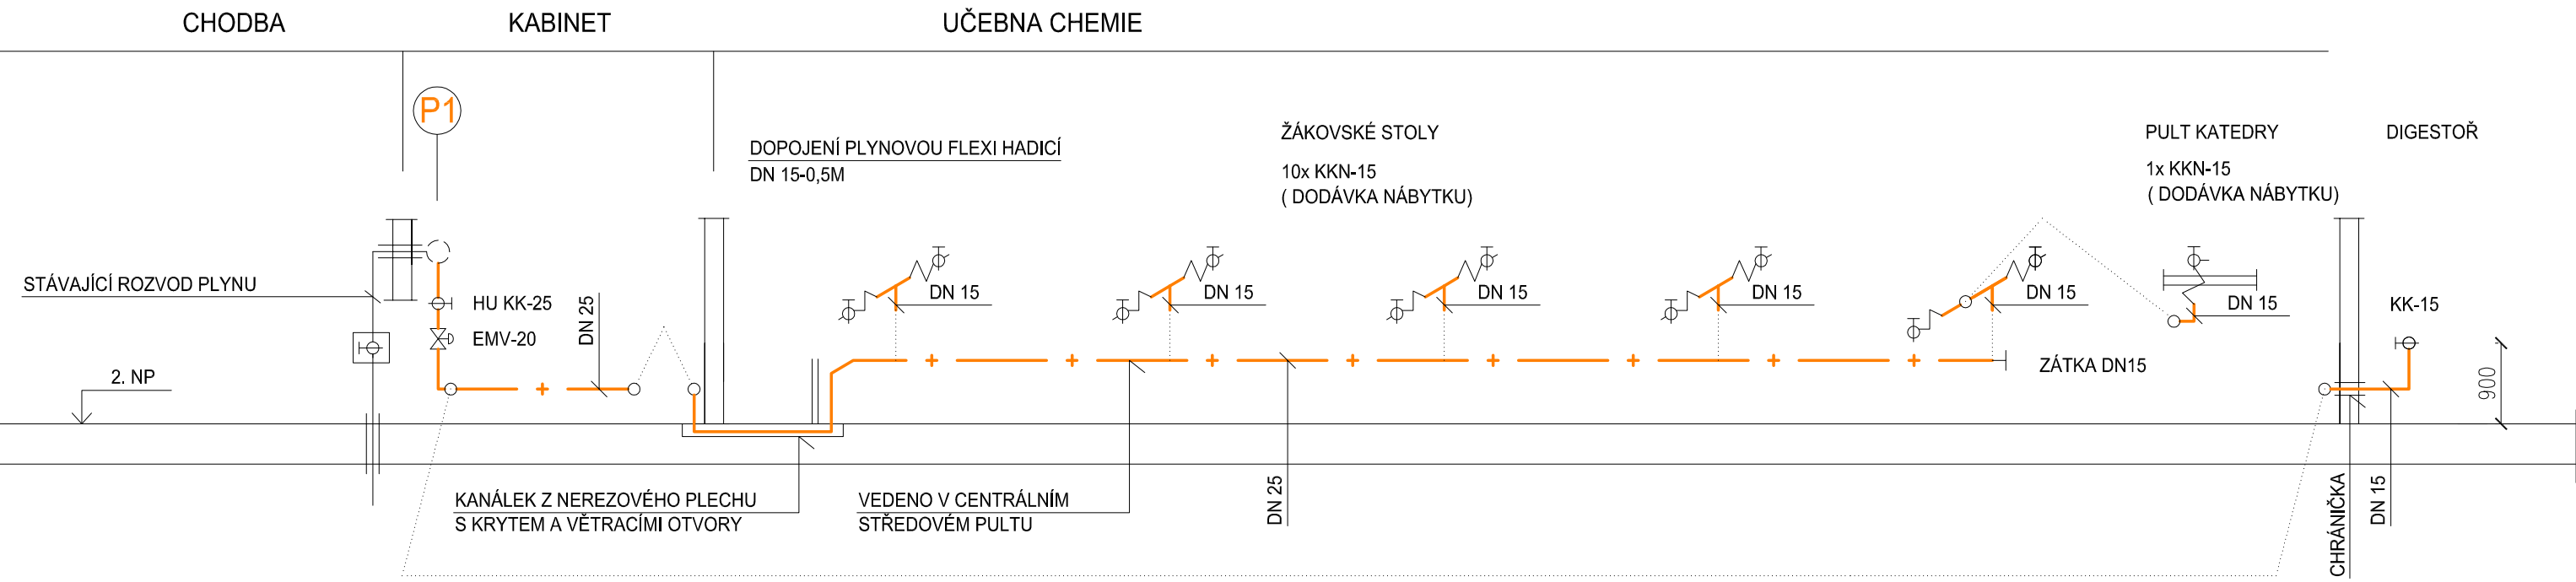

LEGENDA

- ROZVOD NTL PLYNU ( PROJEKTOVANÝ)
- HAVARIJNÍ ELEKTROMAGNETICKÝ VENTIL EVPE 1020.02 DN20
- PLYNOVÝ KULOVÝ KOHOUT ( DODÁVKA NÁBYTKU)
- PLYNOVÁ DOPOJOVACÍ HADICE DN 15, DL. 0,5M ( DODÁVKA PLYNOINSTALACE)
- NAPOJOVACÍ MÍSTO NA STÁVAJÍCÍ ROZVOD PLYNU
- PLYNOVÝ KULOVÝ KOHOUT ( DODÁVKA PLYNOINSTALACE)
- STOUPAČKA PLYNU

|                  |   |                                  |  |               |               |
|------------------|---|----------------------------------|--|---------------|---------------|
| Zodp. projektant | Vypracoval  | Kreslil                          | <div>Miroslav Folta<br/>Projekce TZB<br/>Podleší 461<br/>757 01 Val. Meziříčí<br/>Tel: 604 790 004<br/>tzb.folta@seznam.cz</div> |               |               |
| M. Folta         | M. Folta  | M. Folta                         |  |               |               |
|                  |   |                                  |  |               |               |
| Kraj: Zlínský    |   | Stavební úřad: Valašské Meziříčí |  |               |               |
| Investor:        | Město Valašské Meziříčí, Náměstí 7, 757 01 Valašské Meziříčí              |                                  |  | Formát:       | 2 A4          |
| Akce:            | ZŠ KŘIŽNÁ - REKONSTRUKCE UČEBNY CHEMIE<br>VČETNĚ POŘÍZENÍ NOVÉHO VYBAVENÍ |                                  |  | Datum:        | 04/2023       |
|                  |   |                                  |  | Stupeň:       | DPS           |
|                  |   |                                  |  | Čís. zakázky: | 0323          |
|                  |   |                                  |  | Arch.číslo:   |               |
| Obsah:           | Schéma - plynoinstalace   |                                  |  | Měřítko:      | Čís. výkresu: |
|                  |   |                                  |  | —             | 07            |