




LODŽIE - 1 SEGMENT

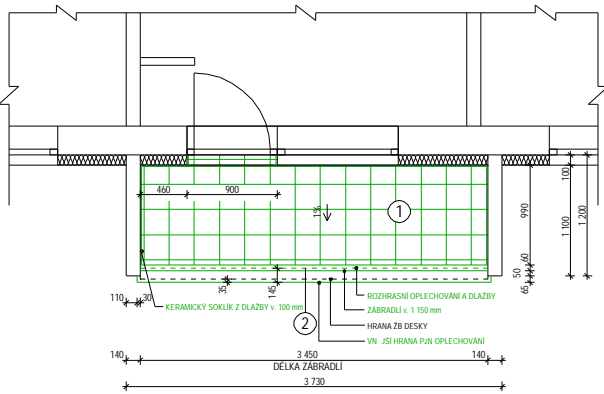

LODŽIE - 2 SEGMENTY

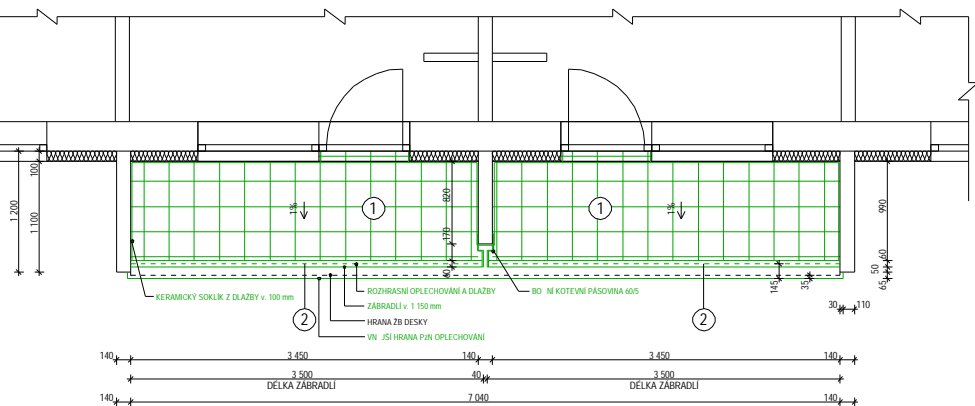

LODŽIE - 5 SEGMENT

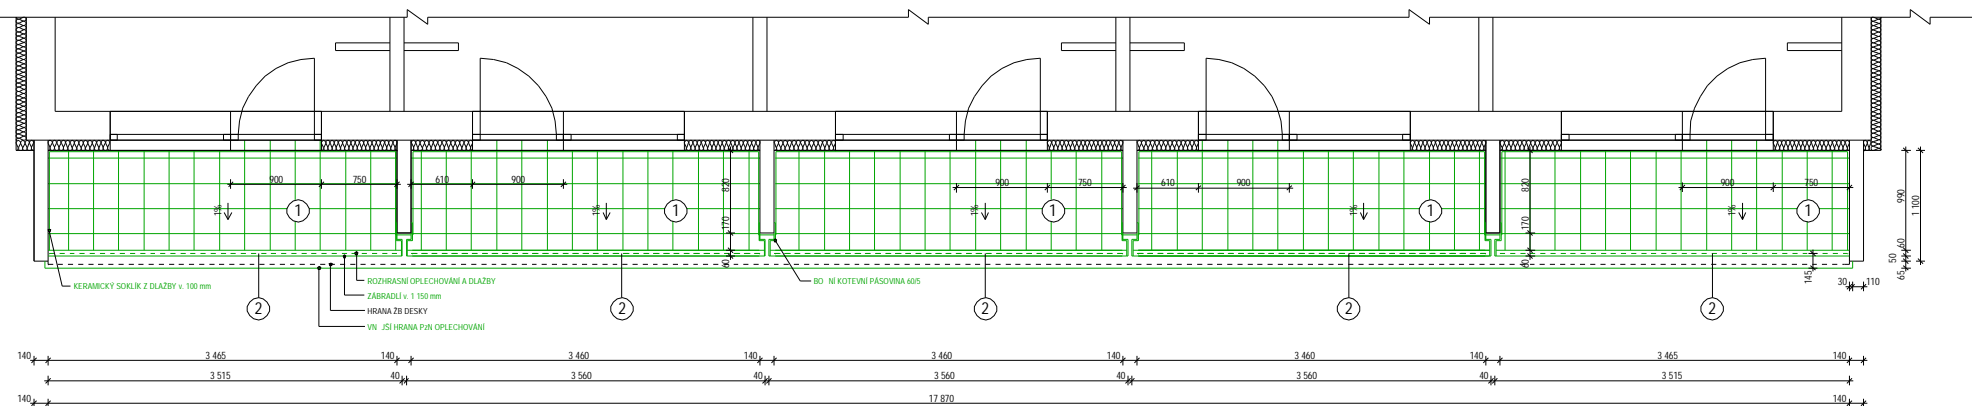

LEGENDA HMOT

- STÁVAJÍCÍ PANELOVÉ KONSTRUKCE - BEZE ZMĚN
- KONTAKTNÍ ZATEPLOVACÍ SYSTÉM ETICS, EPS70F, tl. 100 mm

LEGENDA HMOT - BOURÁNÍ

- SKLADBA PODLAHY LODŽIÍ NAD NOSNOU KONSTRUKCÍ

POPIS - BOURÁNÍ A DEMONTÁŽE

1	ODSTRANĚNÍ SKLADBY PODLAHY LODŽIÍ PO NOSNOU VODOROVNOU DESKU V ROZSAHU: <ul style="list-style-type: none">- VYBOURÁNÍ KERAMICKÉ DLAŽBY A SOKLIKU- ODSEKÁNÍ ZBYTKU LEPÍČÍHO TMELE- VYBOURÁNÍ SPÁDOVÉ VRSTVY, ODSTRANĚNÍ ZBYTKU SPÁDOVÉ VRSTVY- DEMONTÁŽ OPLECHOVÁNÍ OKAPNÍHO PLECHU- VYŠTĚNÍ A VYSÁTÍ NOSNÉ DESKY, PŘÍPRAVA PRO PENETRACI
2	DEMONTÁŽ STÁVAJÍCÍHO OCELOVÉHO ZÁBRADLÍ V ROZSAHU: <ul style="list-style-type: none">- DEMONTÁŽ OCELOVÉ KONSTRUKCE ZÁBRADLÍ- ODRŮBĚNÍ SLOUPKŮ OD KOTEVNÍCH PATEK- ODRŮBĚNÍ MADEL OD BOČNÍCH KOTEVNÍCH PATEK- ODRŮBĚNÍ STĚŽOVÝCH DILATAČNÍCH PÁSOVIN OD BOČNÍCH KOTEVNÍCH PÁSOVIN- DEMONTÁŽ OCELOVÉHO ÚHELNÍKU NA NOSNÉ DESCE

POZNÁMKA

- PRO BOURACÍ PRÁCE A DEMONTÁŽE JE NUTNÁ STAVBA LEŠENÍ NA ZÁPADNÍ A VÝCHODNÍ FASÁDĚ OBJEKTU
- STAVBA LEŠENÍ BUDE PROVEDENA V SOULADU S PLATNOU LEGISLATIVOU
- LEŠENÍ BUDE OPATŘENO OCHRANNOU SÍTÍ, NAD VSTUPY DO OBJEKTU BUDOU PROVEDENY OCHRANNÉ STŘEŠNÍ
- O MONTÁŽI LEŠENÍ, PŘÍPRAVĚ A BEZPEČNOSTI LEŠENÍ BUDE PROVEDEN ZÁPIS SAMOSTATNÝM PROTOKOLEM, KTERÝ BUDE PŘILOŽEN K STAVEBNÍMU DENÍKU
- TENTO ZÁPIS BUDE PŘEDÁN KOORDINÁTOROVÍ BOZP A TECHNICKÉMU DOZORU STAVBY
- PRO UKLÁDÁNÍ STAVEBNÍ SUKCESE BUDE MÍT ZHOTOVITEL NA STAVENÍŠTI PŘÍPRAVENY KONTEJNERY NA JEDNOTLIVÉ DRUHY STAVEBNÍHO ODPADU
- STAVEBNÍ ODPAD BUDE NA KONTEJNERY NAKLÁDÁN ROVNOU, STAVEBNÍ ODPAD NEBUDE SHROMAŽDĚN NA STAVENÍŠTI MIMO KONTEJNERY
- PŘESUN BOURANÝCH HMOT BUDE PROVÁDĚN SHOZY, SHOZY BUDOU NA LEŠENÍ INSTALOVÁNY DLE PLATNÝCH TECHNOLOGICKÝCH PŘÍKAZŮ A LEGISLATIVY

TATO DOKUMENTACE NENAHRADZUJE DÍLENSKOU DOKUMENTACI.

Zodp. projektant	Vypracoval	P & P atelier Josef Galetka projekt ní a inženýrská činnost ve výstavb Hošálková 542 ; 756 22 tel.: 604 440 439	
Ing. Josef Galetka	Josef Galetka		
Místo:	k. ú. Krásno nad Bevou, parc. . st. 2066	stupe	DSP+DPS
Investor:	M sto Valašské Mezi í í, I O 00304387 Nám stí 7/5, 757 01 Valašské Mezi í í	formát	6A4
		datum	12/2021
Akce:	Rekonstrukce balkon na objektu bytového domu Zašovská 776, Valašské Mezi í í	íslo výkresu	m ítko
		06.	1 : 75
P dorys - podrobnost - bourání a demontáže			