



PŮDORYS ZÍDKY M 1:50

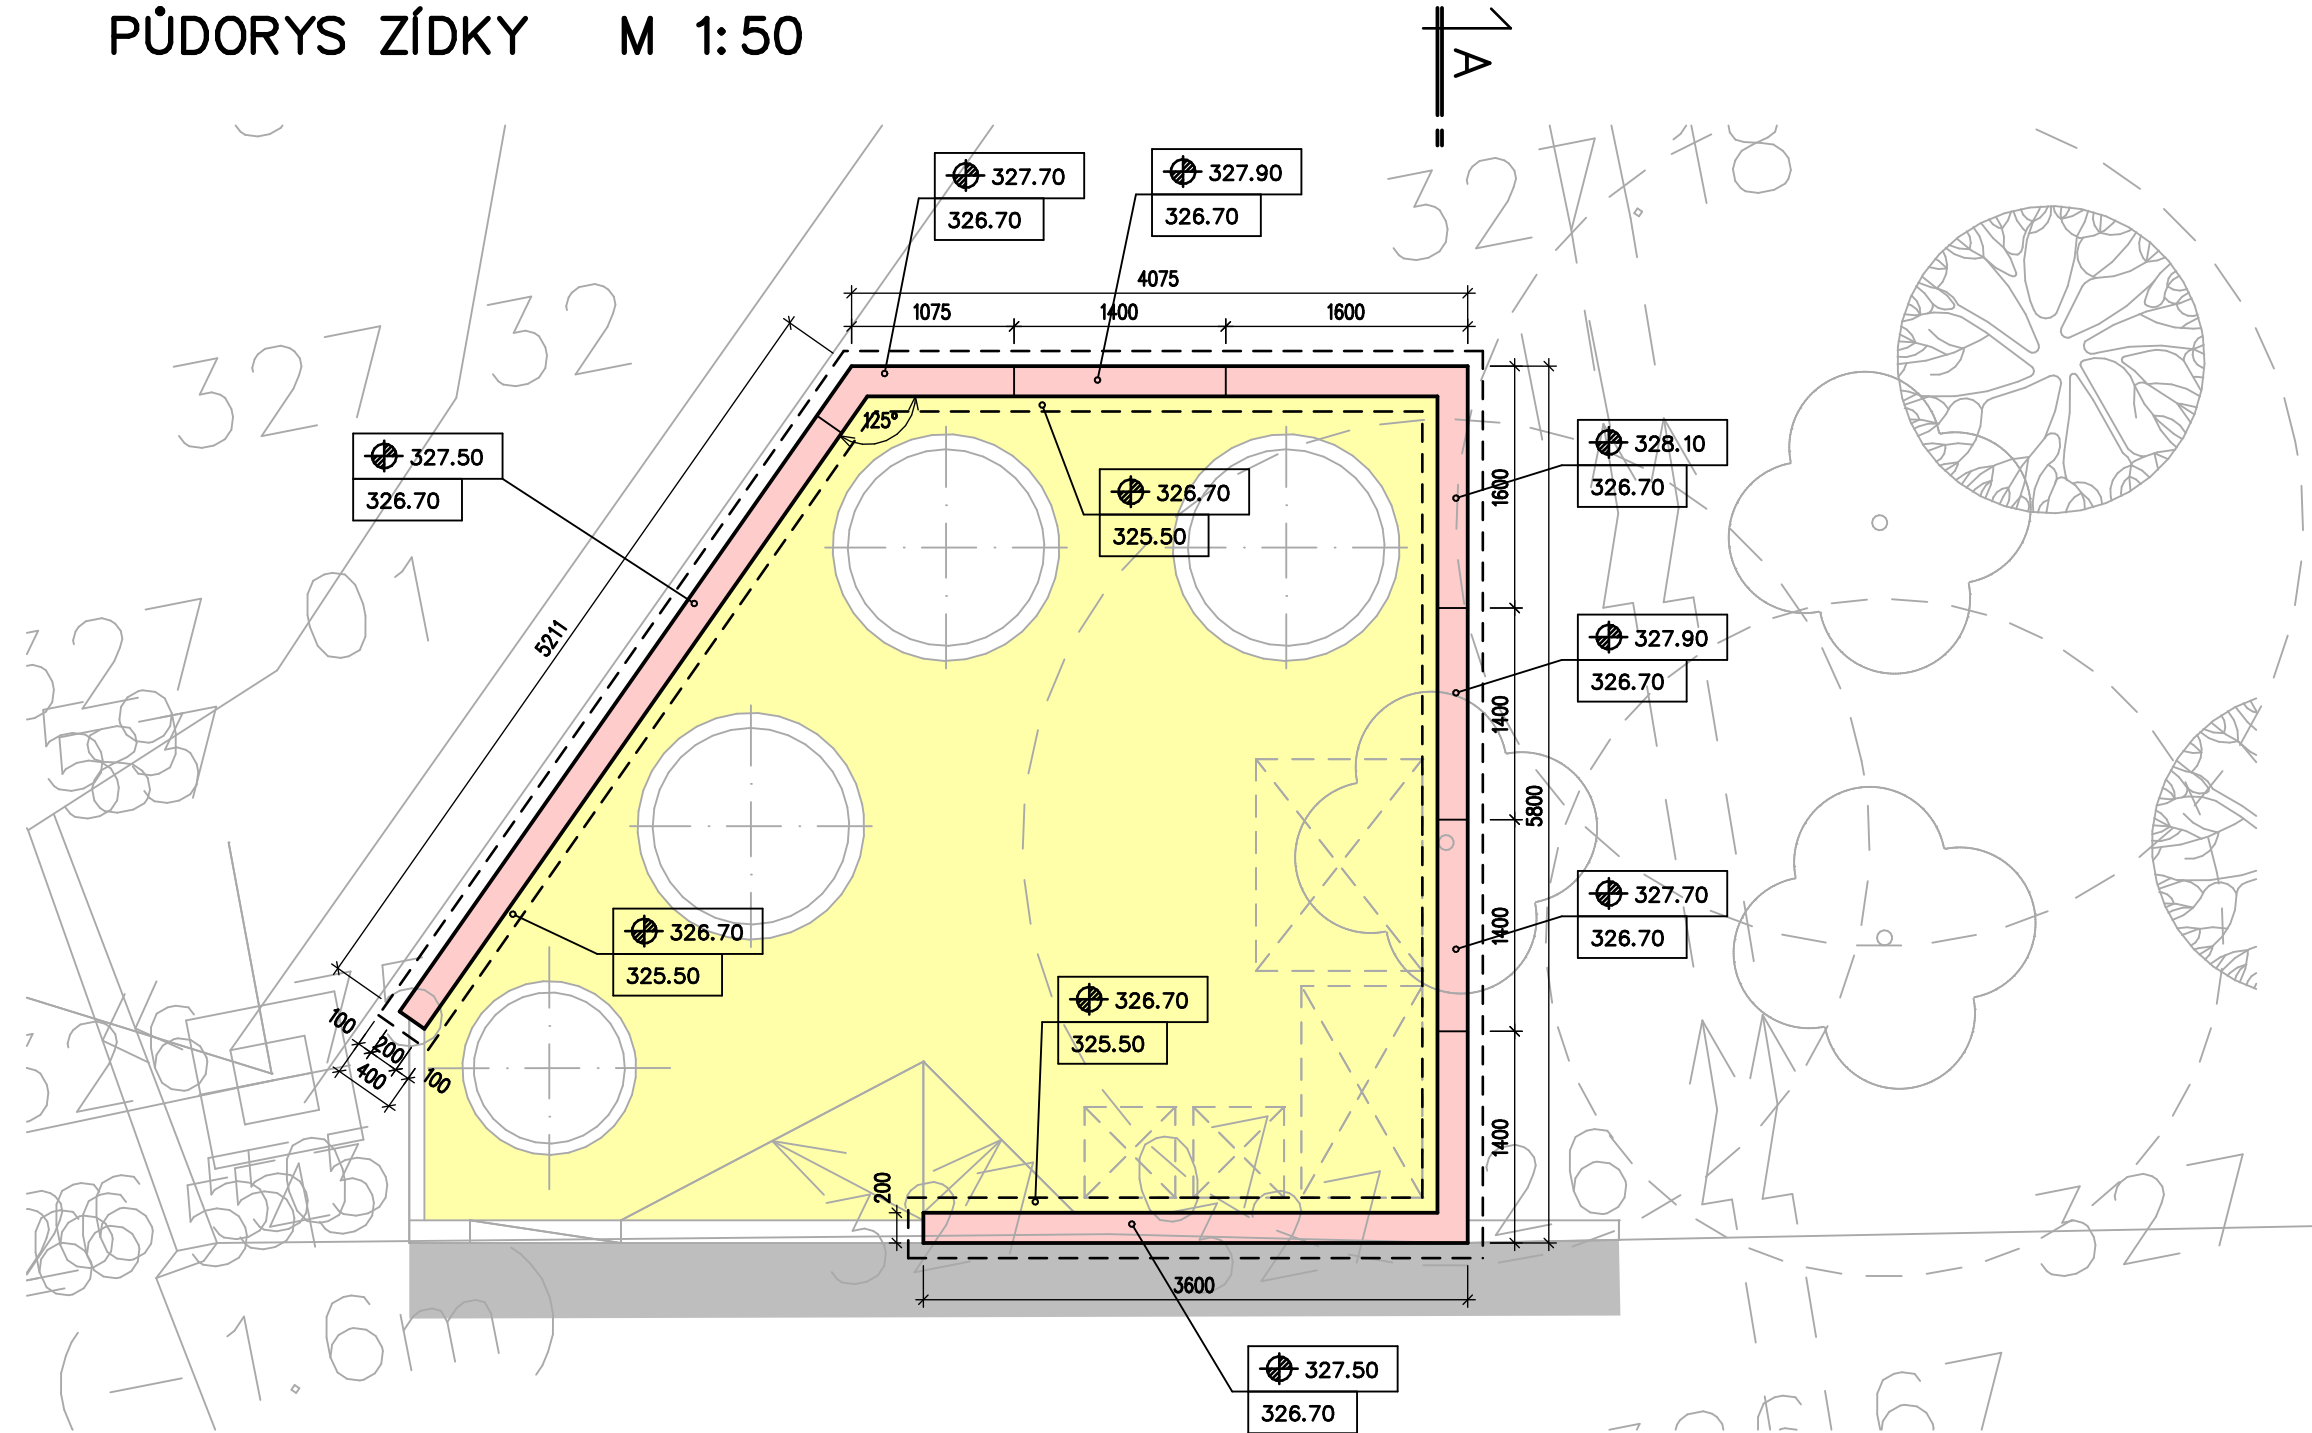




ŘEZ A-A M 1:50

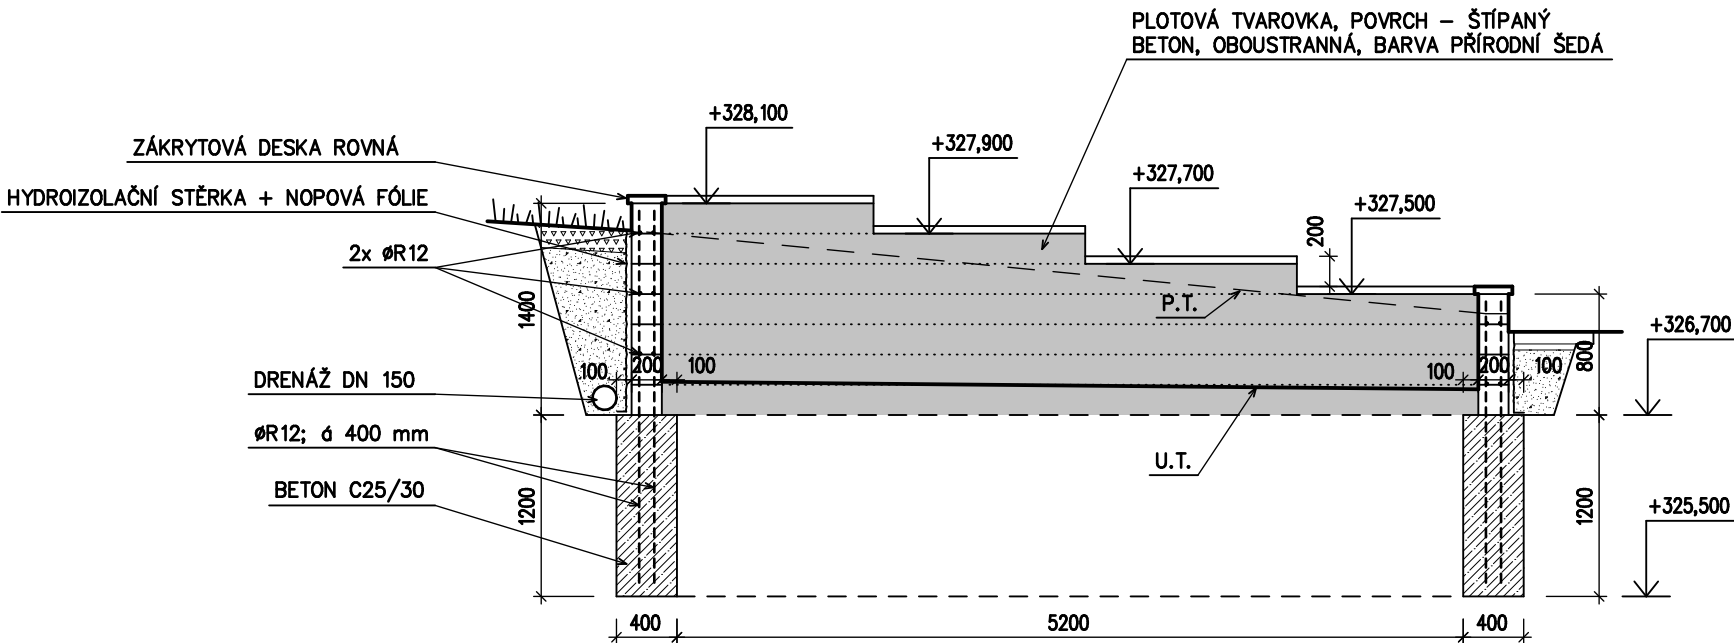

VÝKAZ BETONÁRSKÉ OCELI

OZN.	PROFIL	DÉLKA	KUSŮ			POZNÁMKA
				R10	R12	
	(mm)	(mm)	(KS)	(m)	(m)	
	R12	2500	96		240,0	svislá výztuž
	R12	20000	6		120,0	vodorovná výztuž
DÉLKA (bm) DLE TYPU				R10	R12	
				0,0	360,0	
Hmotnost prutu (kg/bm)				0,617	0,888	
Celkem hmotnost (kg)				0,00	319,68	
Celkem (kg) typ :			R	0,0	319,7	319,7
CELKEM (kg)						319,7

BETON : ČSN EN 206-1-Změna Z3
C25/30 - XC3, XF2, Dmax 22 mm - F4
OCEL : R - 10505

VYPRACOVAL : 		ZODP./PROJEKTANT: 		AUTORIZOVAL : 	
FUSEK MARTIN		ING. ZÁDRAPA LEOŠ		ING. ZÁDRAPA LEOŠ	
INVESTOR ADRESA		MĚSTO VALAŠSKÉ MEZIŘÍČÍ NÁMĚSTÍ 7, 75701, VALAŠSKÉ MEZIŘÍČÍ			
KONTEJNEROVÉ STANOVIŠTĚ NA ULICI J.K.TYLA VALAŠSKÉ MEZIŘÍČÍ				STUPEŇ	SPOLEČNÉ POVOLENÍ
				DATUM	06/2024
				ZAKÁZKA	2024_08_01
				číslo výmisku	
D	DOKUMENTACE OBJEKTŮ				
—05—		VYROVNÁVACÍ ZÍDKA		M 1:50	