




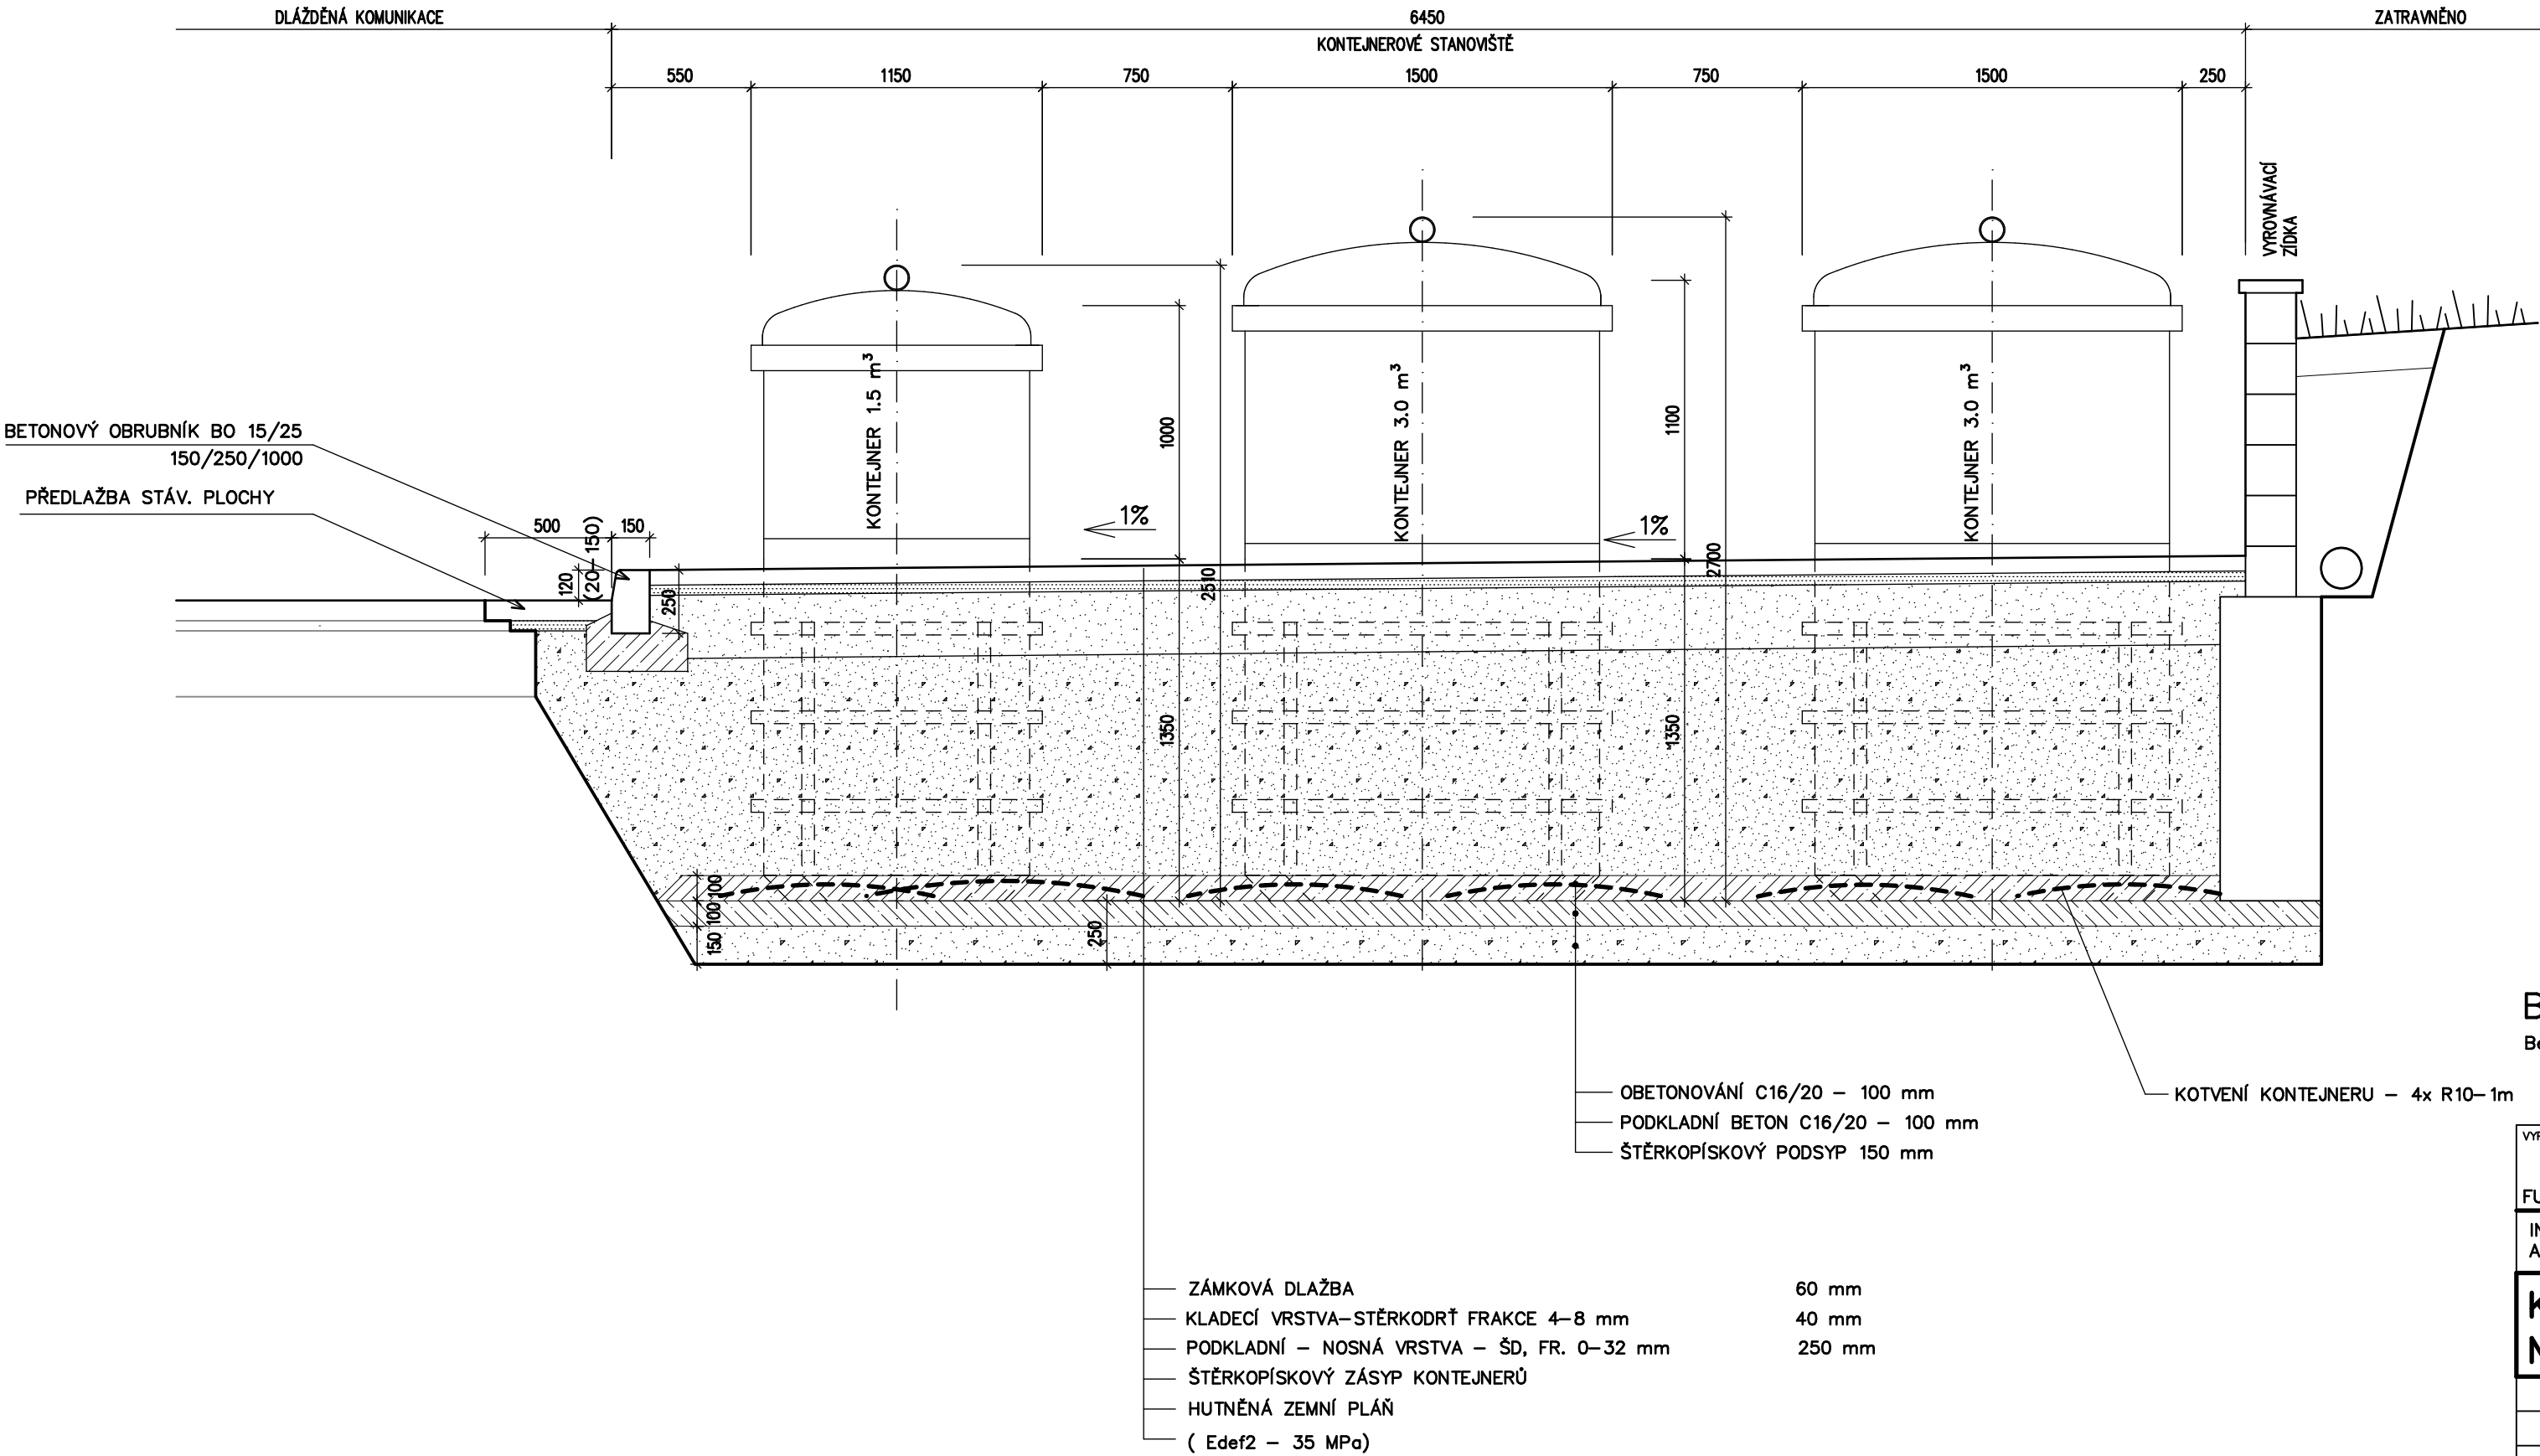

PŘÍČNÝ ŘEZ KONTEJNEROVÝM STANOVIŠTĚM  
KONTEJNER 1.5 a 3 m3

KONTEJNEROVÉ STANOVIŠTĚ  
NA ULICI J.K. TYLA, VALAŠSKÉ MEZIŘÍČÍ



BETON ČSN EN 206–1 Změna Z3  
Beton lože pro obrubníky : C35/45 – XF4 – Dmax 8 – F1

VYPRACOVAL : 		ZODP./PROJEKTANT: 	AUTORIZOVAL : 	 <div>Hranická 271, 75701 Valašské Meziříčí www.lzprojekt.cz lzprojekt@lzprojekt.cz IČO: 06765734 DIČ: CZ06765734</div> <b>LZ - PROJEKT plus s.r.o.</b>	
FUSEK MARTIN		ING. ZÁDRAPA LEOŠ	ING. ZÁDRAPA LEOŠ		
INVESTOR ADRESA		MĚSTO VALAŠSKÉ MEZIŘÍČÍ NÁMĚSTÍ 7, 75701, VALAŠSKÉ MEZIŘÍČÍ			
<b>KONTEJNEROVÉ STANOVIŠTĚ NA ULICI J.K.TYLA, VALAŠSKÉ MEZIŘÍČÍ</b>					
D		DOKUMENTACE OBJEKTŮ		STUPEŇ	SPOLEČNÉ POVOLENÍ
				DATUM	06/2024
				ZAKÁZKA	2024_08_01
				<div>číslo výstupu</div>	
-03-		VZOROVÝ PŘÍČNÝ ŘEZ		M 1:25	