


000

REKONSTRUKCE
BUDE PROVEDENA
DLE TOHOTO
VÝKRESU

Městský úřad
Odbor územního plánování
a stavebního řádu
Soudní 1221
757 38 Valašské Meziříčí

21. III. 2018

3000

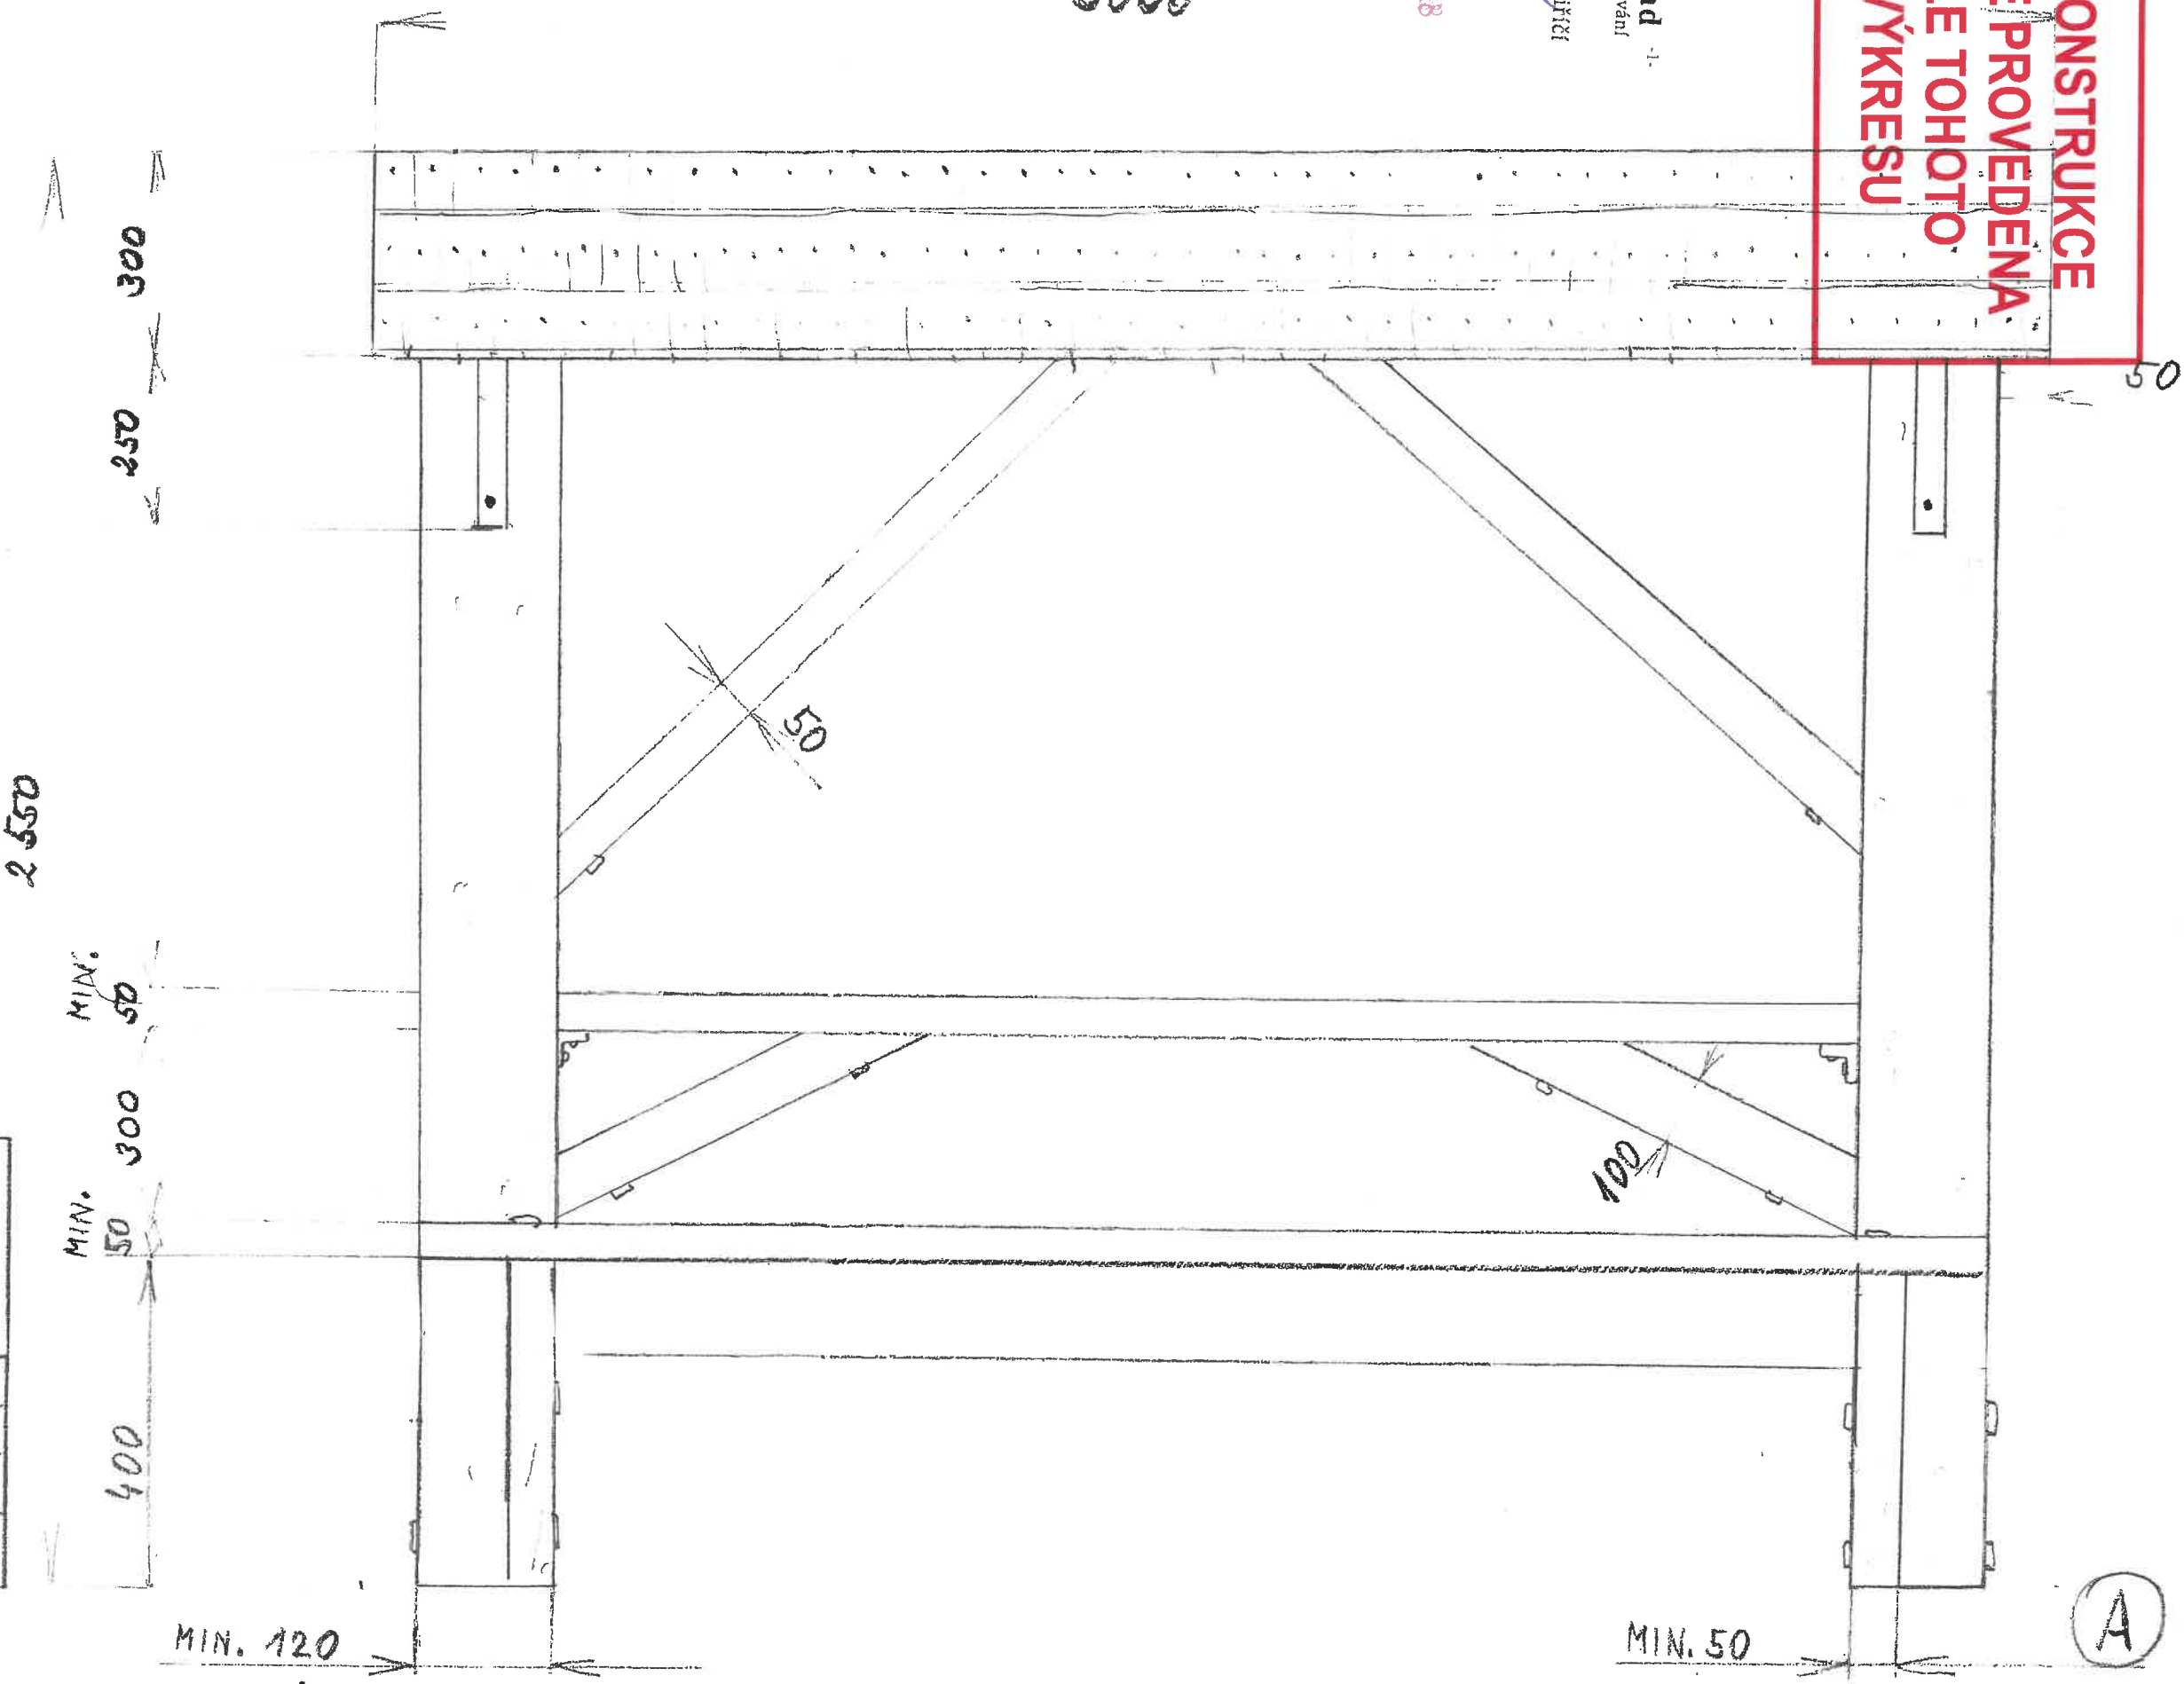

VČ. STŘECHY 2X
NATĚR LUXOL PALISANDR

PŘI ZACHOVÁNÍ STYLU
A ROZMĚRŮ JE MOŽNO
JEDNOTLIVÉ PRVKY PŘIZPŮ-
SOBIT DLE ZKUŠENOSTÍ
VÝROBCE

11/2018 MĚŘ. NENÍ
VŠECHNY ROZMĚRY VOLNÉ
DŘEVO SMRK; ŠINDEL ŠTÍP.
POSEZENÍ KRYTÉ HS