



# KONTEJNEROVÉ STANOVISŤE NA ULICI U NEMOCNICE, VALAŠSKÉ MEZIRŘÍČÍ


VZOROVÝ PŘÍČNÝ ŘEZ KONTEJNEROVÝM STANOVISTĚM 1 – 1  
KONTEJNER 1,5 m3

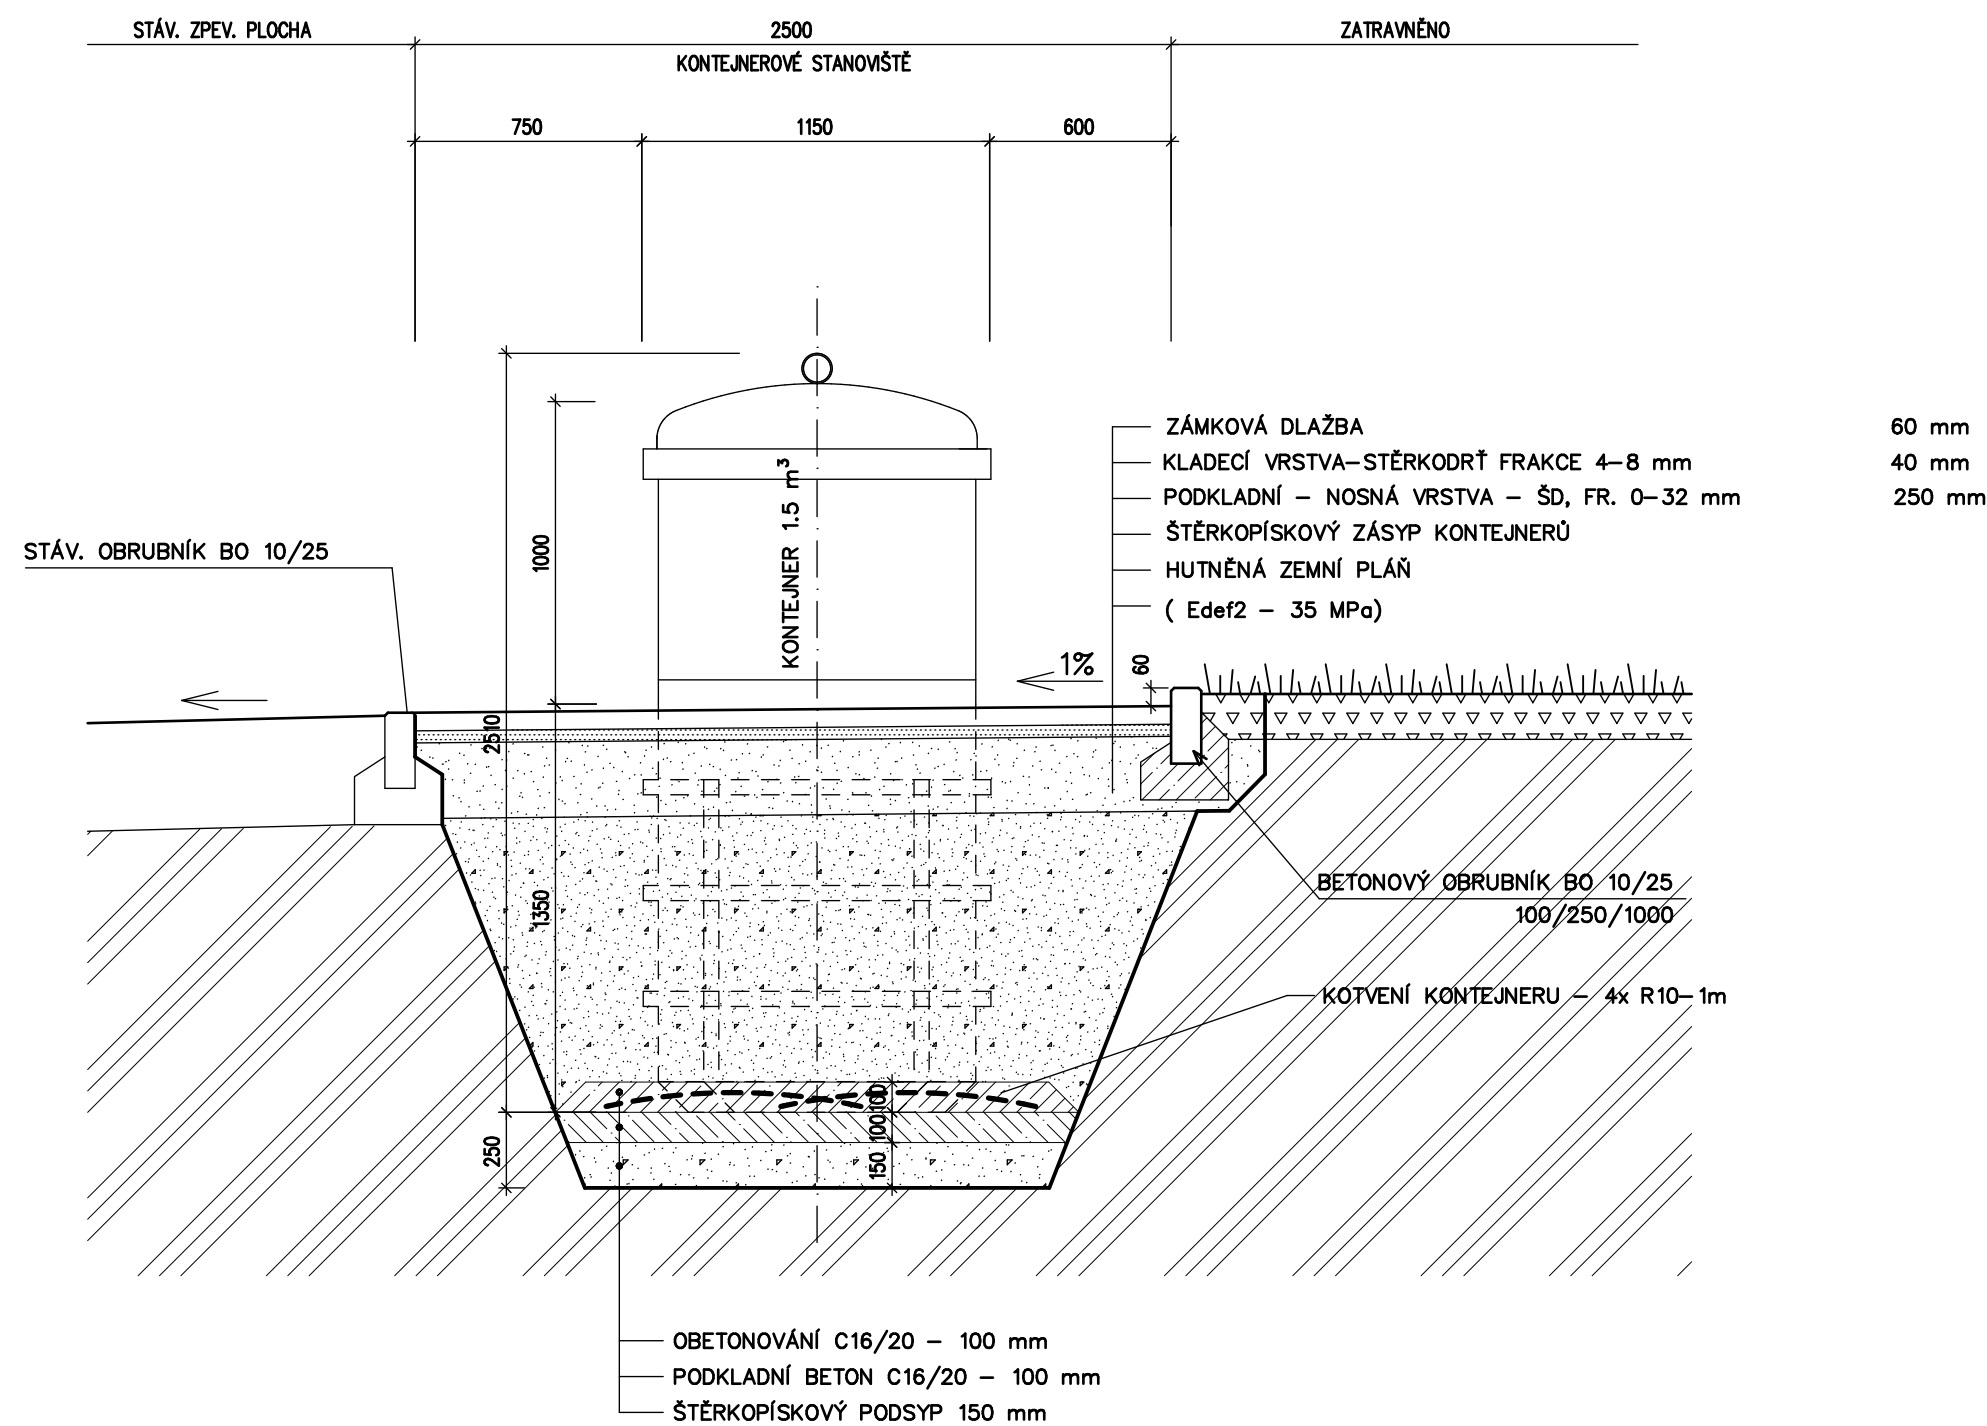

VZOROVÝ PŘÍČNÝ ŘEZ KONTEJNEROVÝM STANOVISTĚM 3 – 3  
KONTEJNER 1,5 m3

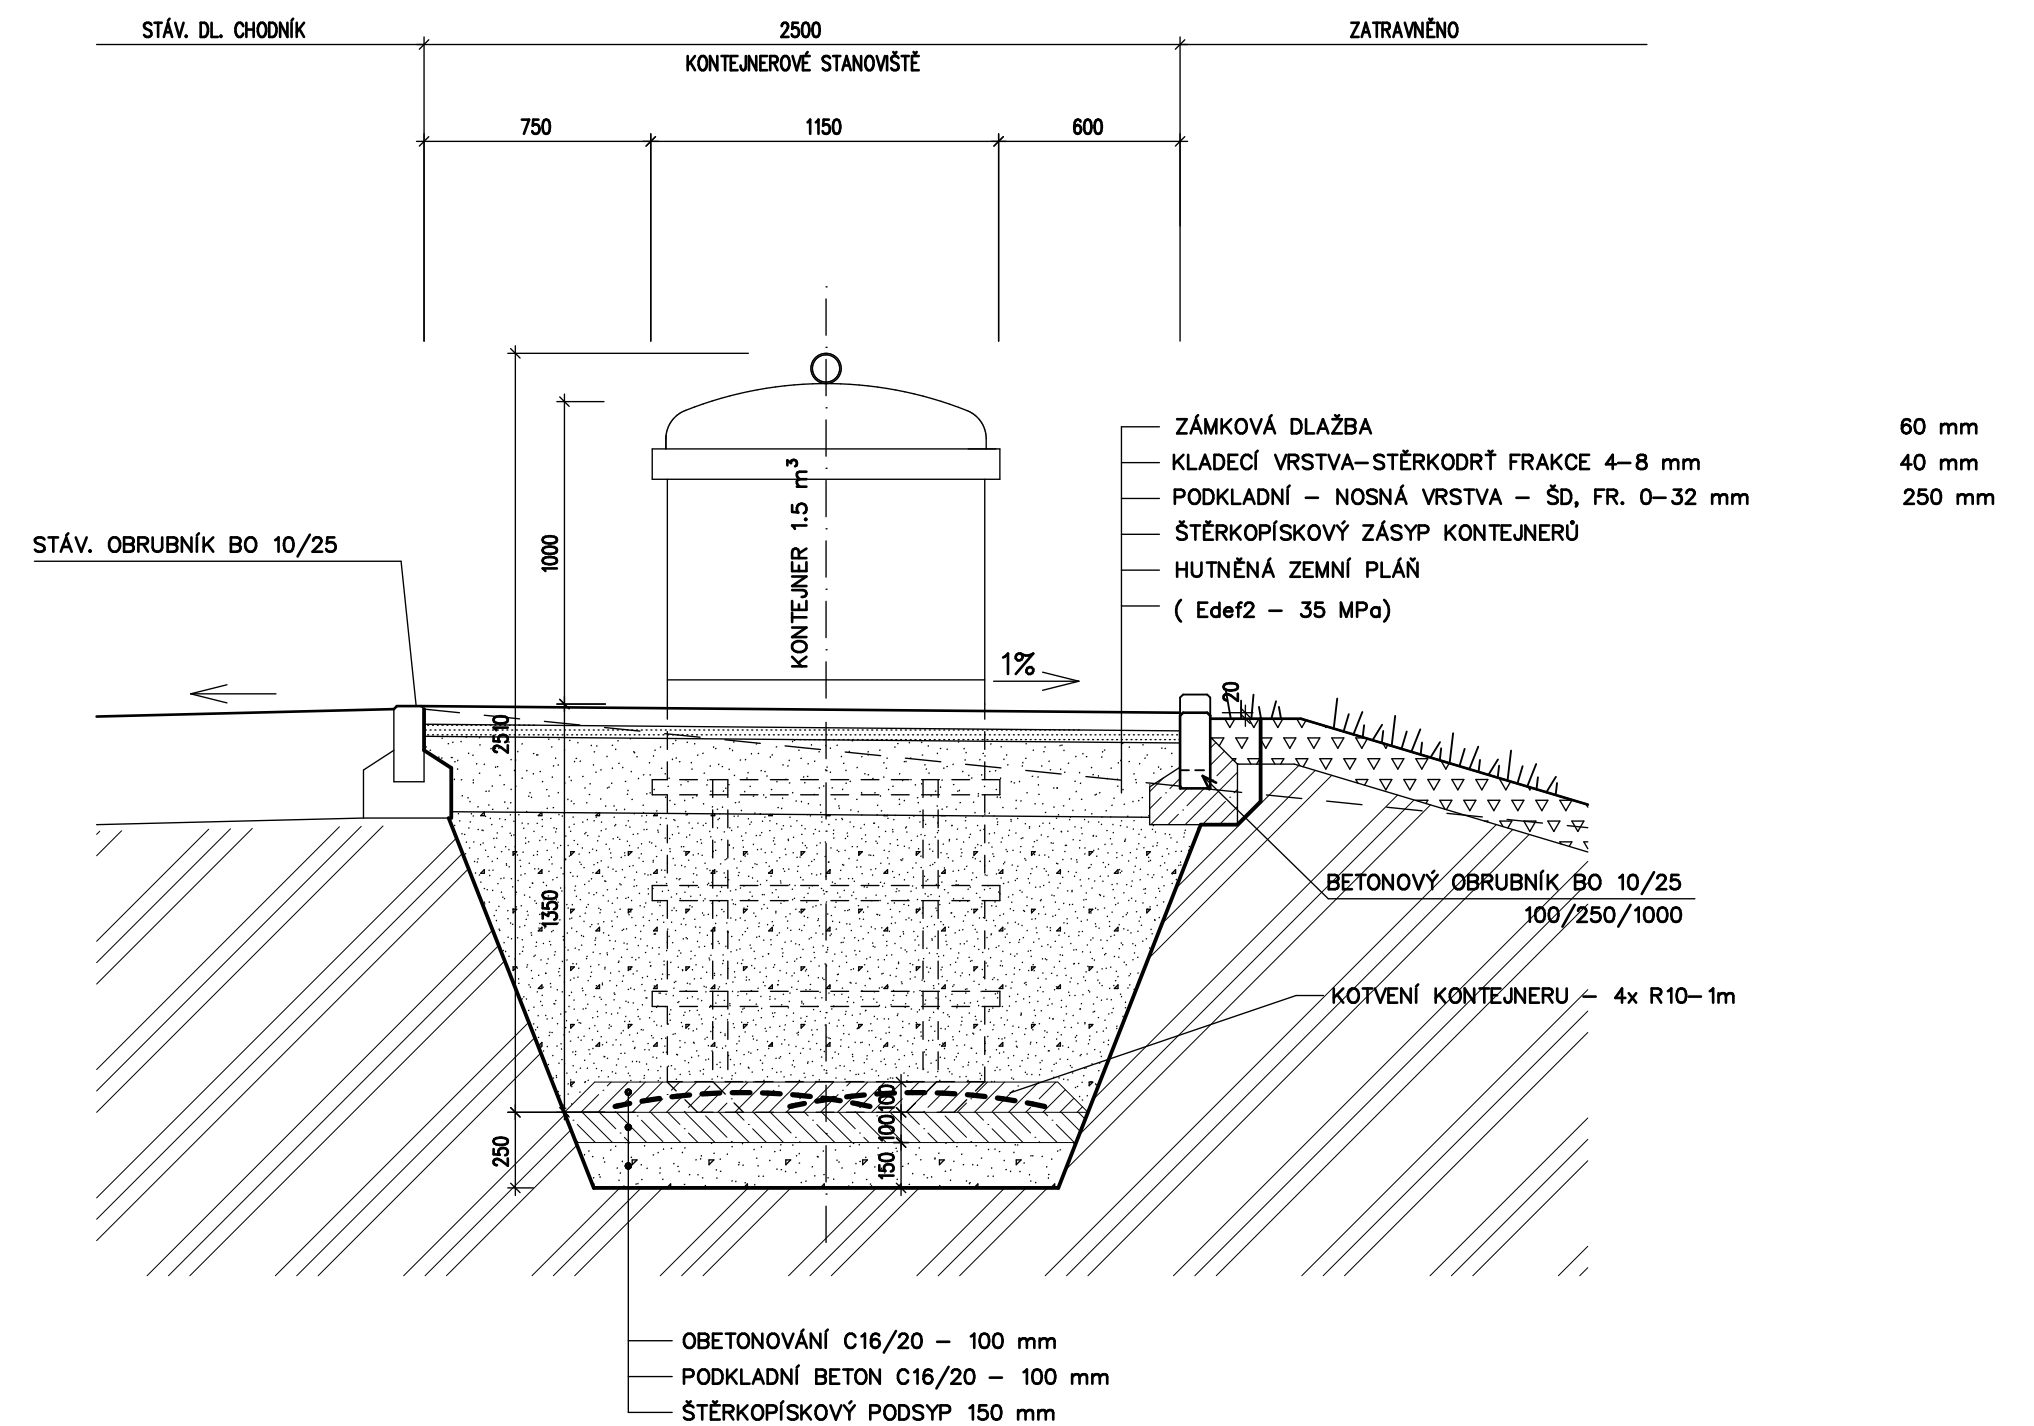

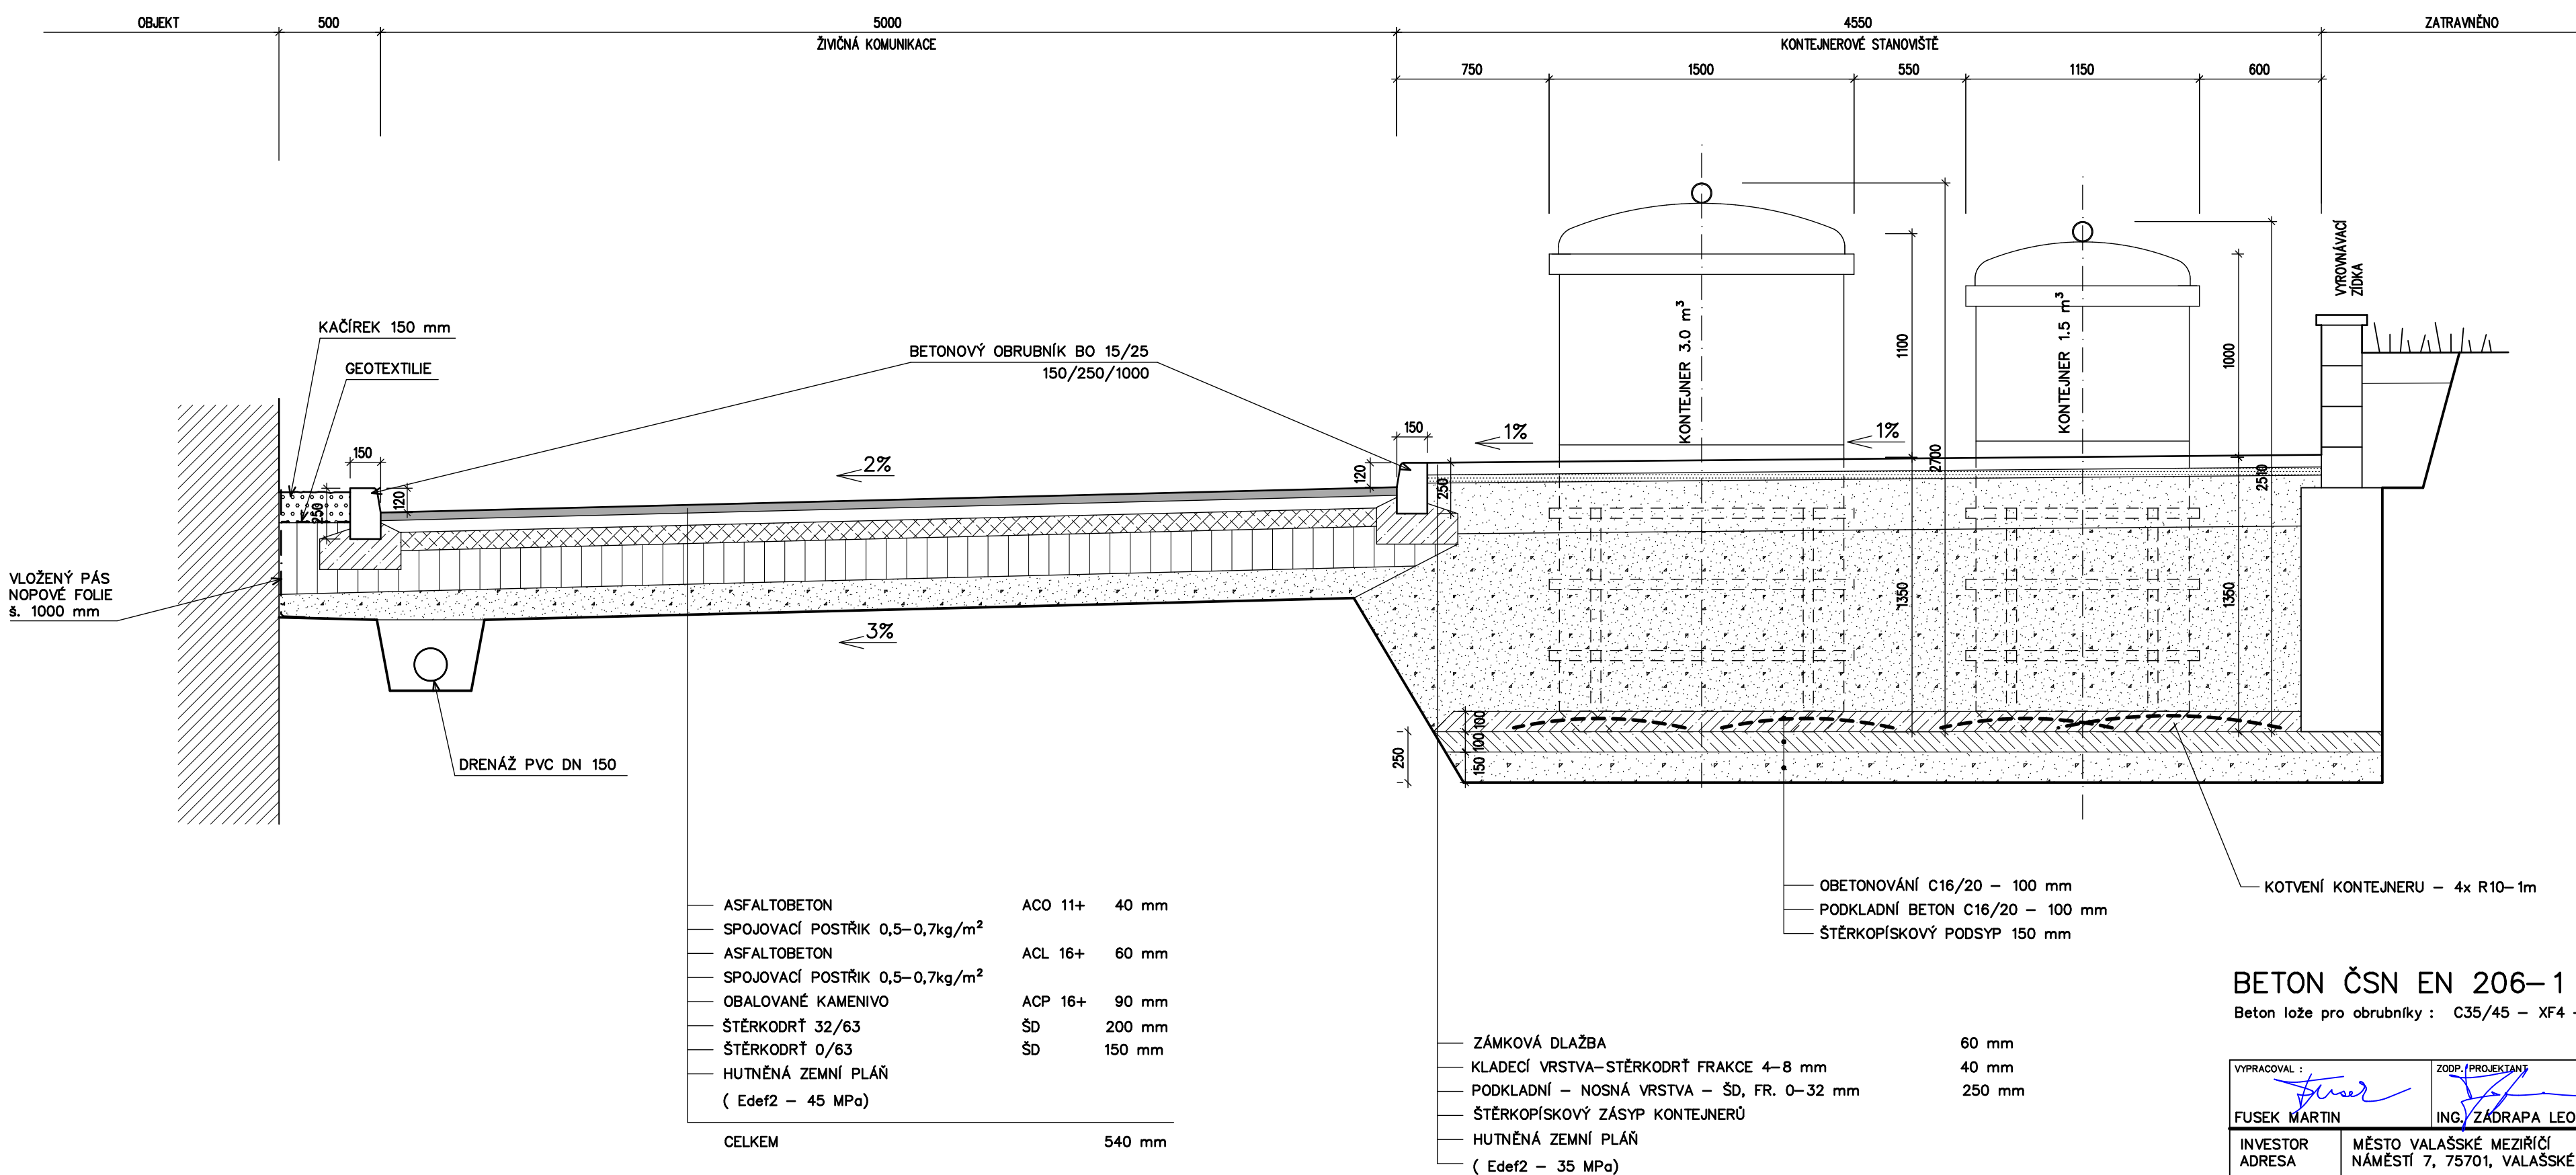


PŘÍČNÝ ŘEZ KONTEJNEROVÝM STANOVISTĚM 2 – 2  
KONTEJNER 1.5 a 3 m<sup>3</sup>



BETON ČSN EN 206-1 Změna Z3  
Beton lože pro obrubníky : C35/45 – XF4 – Dmax 8 – F1

**Beton lože pro obrubníky : C35/45 – XF4 – Dmax 8 – F1**

VYPRACOVAL : 		ZODP. (PROJEKTANT) : 	AUTORIZOVAL : _____	 Hranická 271, 75701 Valašské Meziříčí www.izprojekt.cz Izprojekt@izprojekt.cz IČO: 06765734 DIČ: CZ06765734 <b>IZ - PROJEKT plus s.r.o.</b>
FUSEK MARTIN		ING. ZÁDRAPA LEOS		
INVESTOR ADRESA	MĚSTO VALAŠSKÉ MEZIRÍČÍ NÁMĚSTÍ 7, 75701, VALAŠSKÉ MEZIRÍČÍ			
<b>KONTEJNEROVÉ STANoviŠTĚ</b> <b>NA ULICI V NEMOCNICE, VALAŠSKÉ MEZIRÍČÍ</b>				STUPEŇ <b>SPOLÉČNÉ POVOLENÍ</b> DATUM <b>06./2024</b> ZAKÁZKA <b>2024_08_04</b>
D	DOKUMENTACE OBJEKTŮ			ČÍSLO VÝKRESU
D1	KONTEJNEROVÁ STANOVISHTĚ			
-03-	VZOROVÉ PŘÍČNÉ ŘEZY			M 1:25