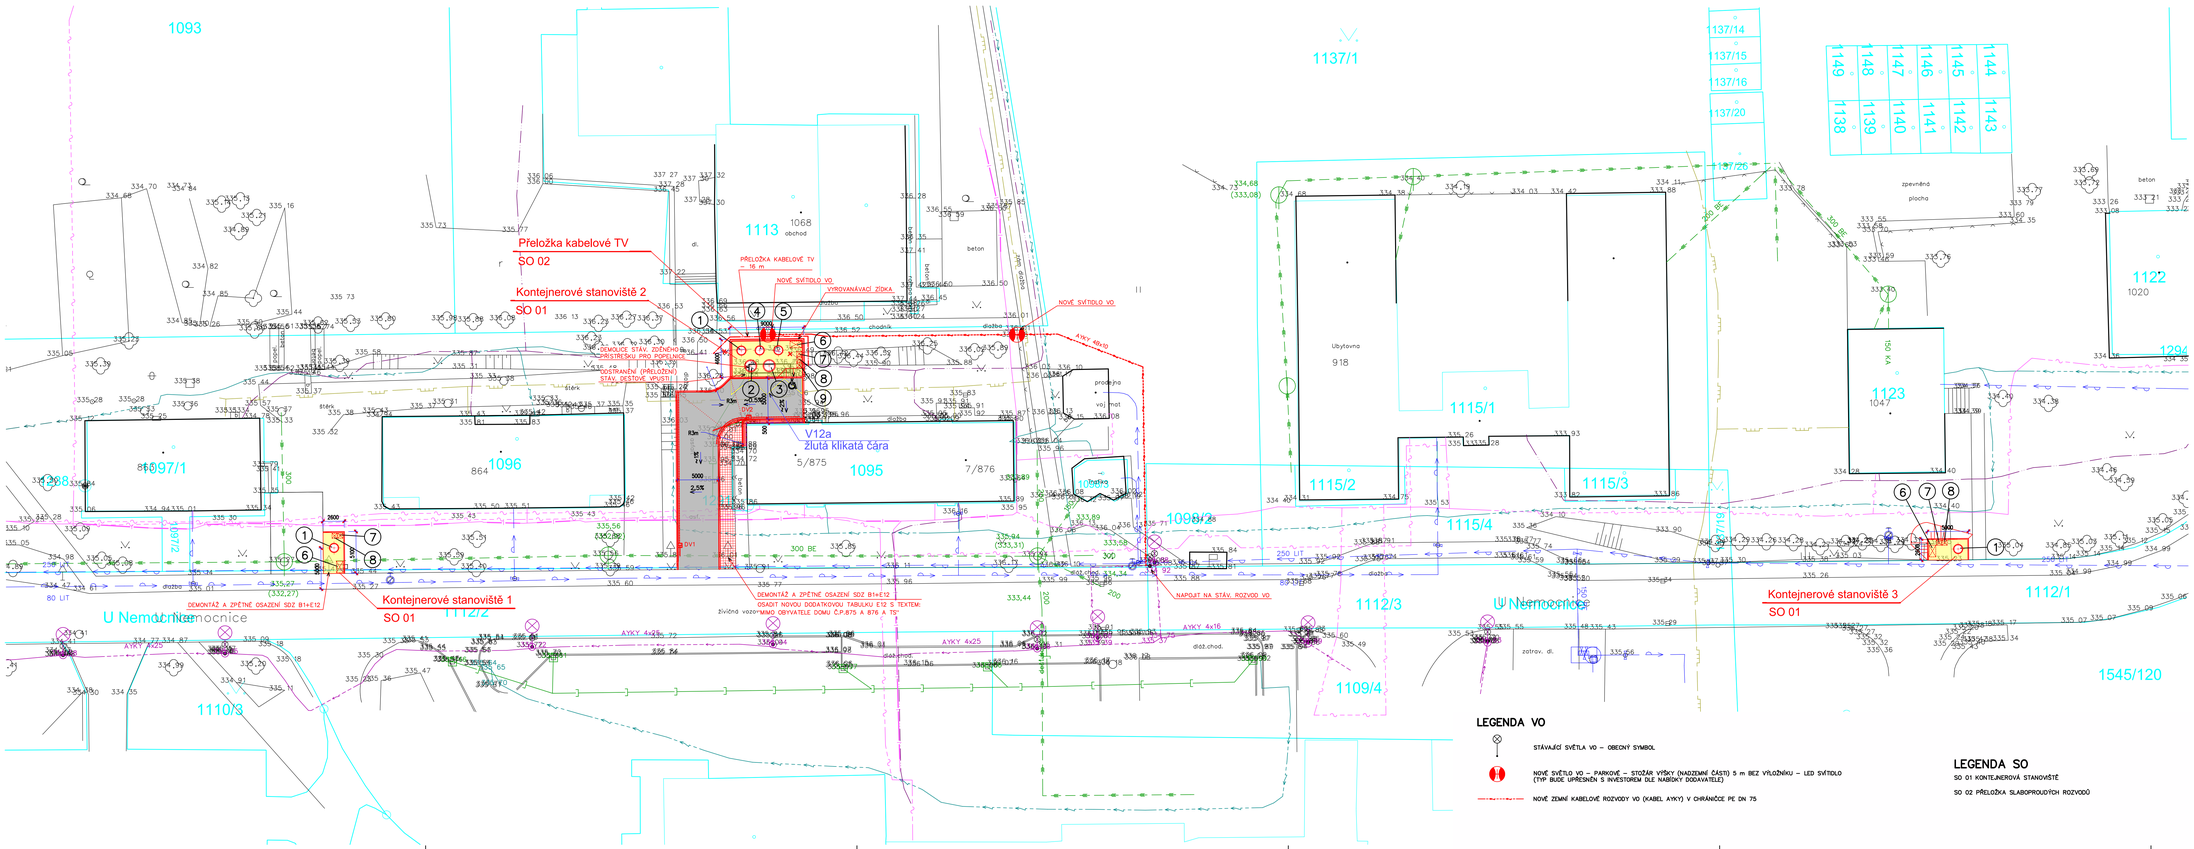

KONTEJNEROVÉ STANOVIŠTĚ NA ULICI U NEMOCNICE, VALAŠSKÉ MEZIŘÍČÍ

LEGENDA KONTEJNERŮ NA ODPADY

1	POLOPODZEMNÍ KONTEJNER NA SMĚSNÝ KOMUNÁLNÍ ODPAD – 1,5 m³
2	POLOPODZEMNÍ KONTEJNER NA TŘÍDĚNÝ ODPAD – PLASTY – 3,0 m³
3	POLOPODZEMNÍ KONTEJNER NA TŘÍDĚNÝ ODPAD – PAPÍR – 3,0 m³
4	POLOPODZEMNÍ KONTEJNER NA TŘÍDĚNÝ ODPAD – SMĚSNÉ SKLO – 1,5 m³
5	POLOPODZEMNÍ KONTEJNER NA TŘÍDĚNÝ ODPAD – ČIRÉ SKLO – 1,5 m³
6	PROSTOR PRO PLASTOVOU POPELNICI VOLNĚ STOJÍCÍ, 660 – 770 L – BIO ODPAD
7	PROSTOR PRO PLASTOVOU POPELNICI VOLNĚ STOJÍCÍ, 240 L – OBALY TETRA-PACK
8	PROSTOR PRO PLASTOVOU POPELNICI VOLNĚ STOJÍCÍ, 240 l – KOVY
9	PROSTOR PRO PLASTOVÝ KONTEJNER VOLNĚ STOJÍCÍ, 240 l – JEDLÉ OLEJE A TUKY

LEGENDA STÁVAJÍCÍCH INŽENÝRSKÝCH SÍTÍ

- KANALIZACE JEDNOTNÁ
- KANALIZACE DEŠŤOVÁ
- VODOVOD
- ROZVODY NTL PLYNOVODU
- ROZVODY STL PLYNOVODU
- PODZEMNÍ VEDENÍ SLABOPROUD, SDĚLOVACÍ VEDENÍ
- NADZEMNÍ VEDENÍ SLABOPROUD, SDĚLOVACÍ VEDENÍ
- PODZEMNÍ VEDENÍ – OPTICKÉ KABELY
- ROZVODY KABELOVÉ TELEVIZE
- NADZEMNÍ VEDENÍ NN
- PODZEMNÍ VEDENÍ NN
- NADZEMNÍ VEDENÍ VN
- PODZEMNÍ VEDENÍ VN
- PODZEMNÍ VEDENÍ NN – VENKOVNÍ OSVĚTLENÍ
- NADZEMNÍ VEDENÍ NN – VENKOVNÍ OSVĚTLENÍ
- PODZEMNÍ VEDENÍ – CENTRÁLNÍ TEPLO
- DRŽÁNÍ KABELY

LEGENDA

- HRANICE POZEMKŮ DLE KATASTRÁLNÍ MAPY
- STÁVAJÍCÍ OBJEKTY
- NOVĚ NAVRŽENÉ OBJEKTY A STAVBY
- PŘELOŽKA ROZVODŮ KABELOVÉ TV
- GEODETICKÉ ZAMĚŘENÍ – STÁVAJÍCÍ STAV
- NOVÁ ZPEVNĚNÁ PLOCHA KONTEJNEROVÉHO STANOVIŠTĚ ZÁMKOVÁ DLAŽBA TL. 60 mm
- OPRAVA/DOPLNĚNÍ ŽIVIČNÉHO POVRCHU KOMUNIKACE

LEGENDA VO

- STÁVAJÍCÍ SVÍTIDLA VO – OBECNÝ SYMBOL
- NOVÉ SVÍTIDLO VO – PARKOVÉ – STOŽÁR VÝŠKY (NADZEMNÍ ČÁSTI) 5 m BEZ VÝLOŽNÍKU – LED SVÍTIDLO (TYP BUDE UPŘESNĚN S INVESTOREM DLE NABÍDKY DODAVATELE)
- NOVÉ ZEMNÍ KABELOVÉ ROZVODY VO (KABEL AYKY) V CHRÁNIČCE PE DN 75

LEGENDA SO

SO 01 KONTEJNEROVÁ STANOVIŠTĚ

SO 02 PŘELOŽKA SLABOPROUDÝCH ROZVODŮ

Digitálně podepsal Ing. Leoš Zádrapa
Datum: 2024.08.28 10:12:28 +02'00'

S

VYPRACOVAL: FUSEK MARTIN	ZODP. PROJEKTANT: ING. ZÁDRAPA LEOŠ	AUTORIZACE: ING. ZÁDRAPA LEOŠ	Hranická 271, 75701 Valašské Meziříčí www.lzprojekt.cz lzprojekt@lzprojekt.cz IČO: 06769734 DIČ: CZ06769734
INVESTOR: MĚSTO VALAŠSKÉ MEZIŘÍČÍ	ADRESA: NÁMĚSTÍ 7, 75701, VALAŠSKÉ MEZIŘÍČÍ		LZ - PROJEKT plus S.R.O.

KONTEJNEROVÉ STANOVIŠTĚ NA ULICI U NEMOCNICE, VALAŠSKÉ MEZIŘÍČÍ		STUPEŇ	SPOLEČNÉ POVOLENÍ
		DATUM	06/2024
		ZAKÁZKA	2024_08_04
C	SITUAČNÍ VÝKRESY		
– C2 –	KOORDINAČNÍ SITUACE	M 1:250	Číslo výkresu