



KATASTR  
DRUH POZEMKU  
ČÍSLO PARCELY  
VZDÁLENOST ŠACHTIC

SMĚROVÉ POMĚRY, ŠACHTICE

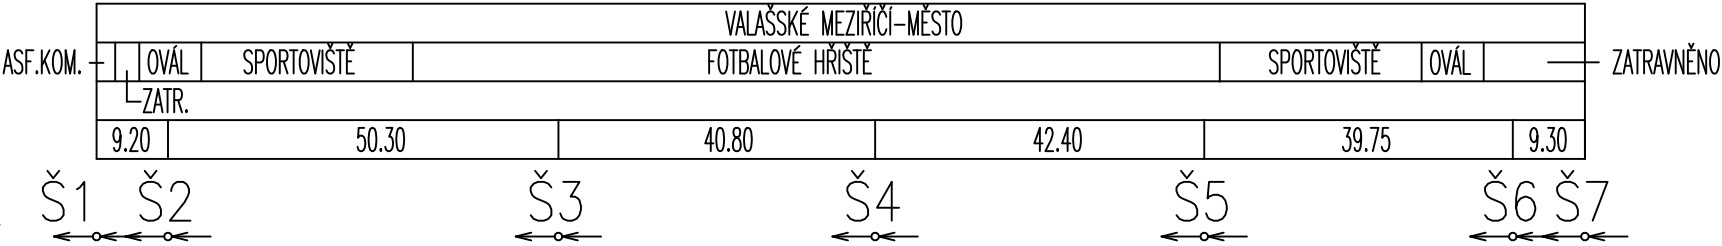

SBĚRAČ "D2"  
VARIANTA A

M 1:1000/100

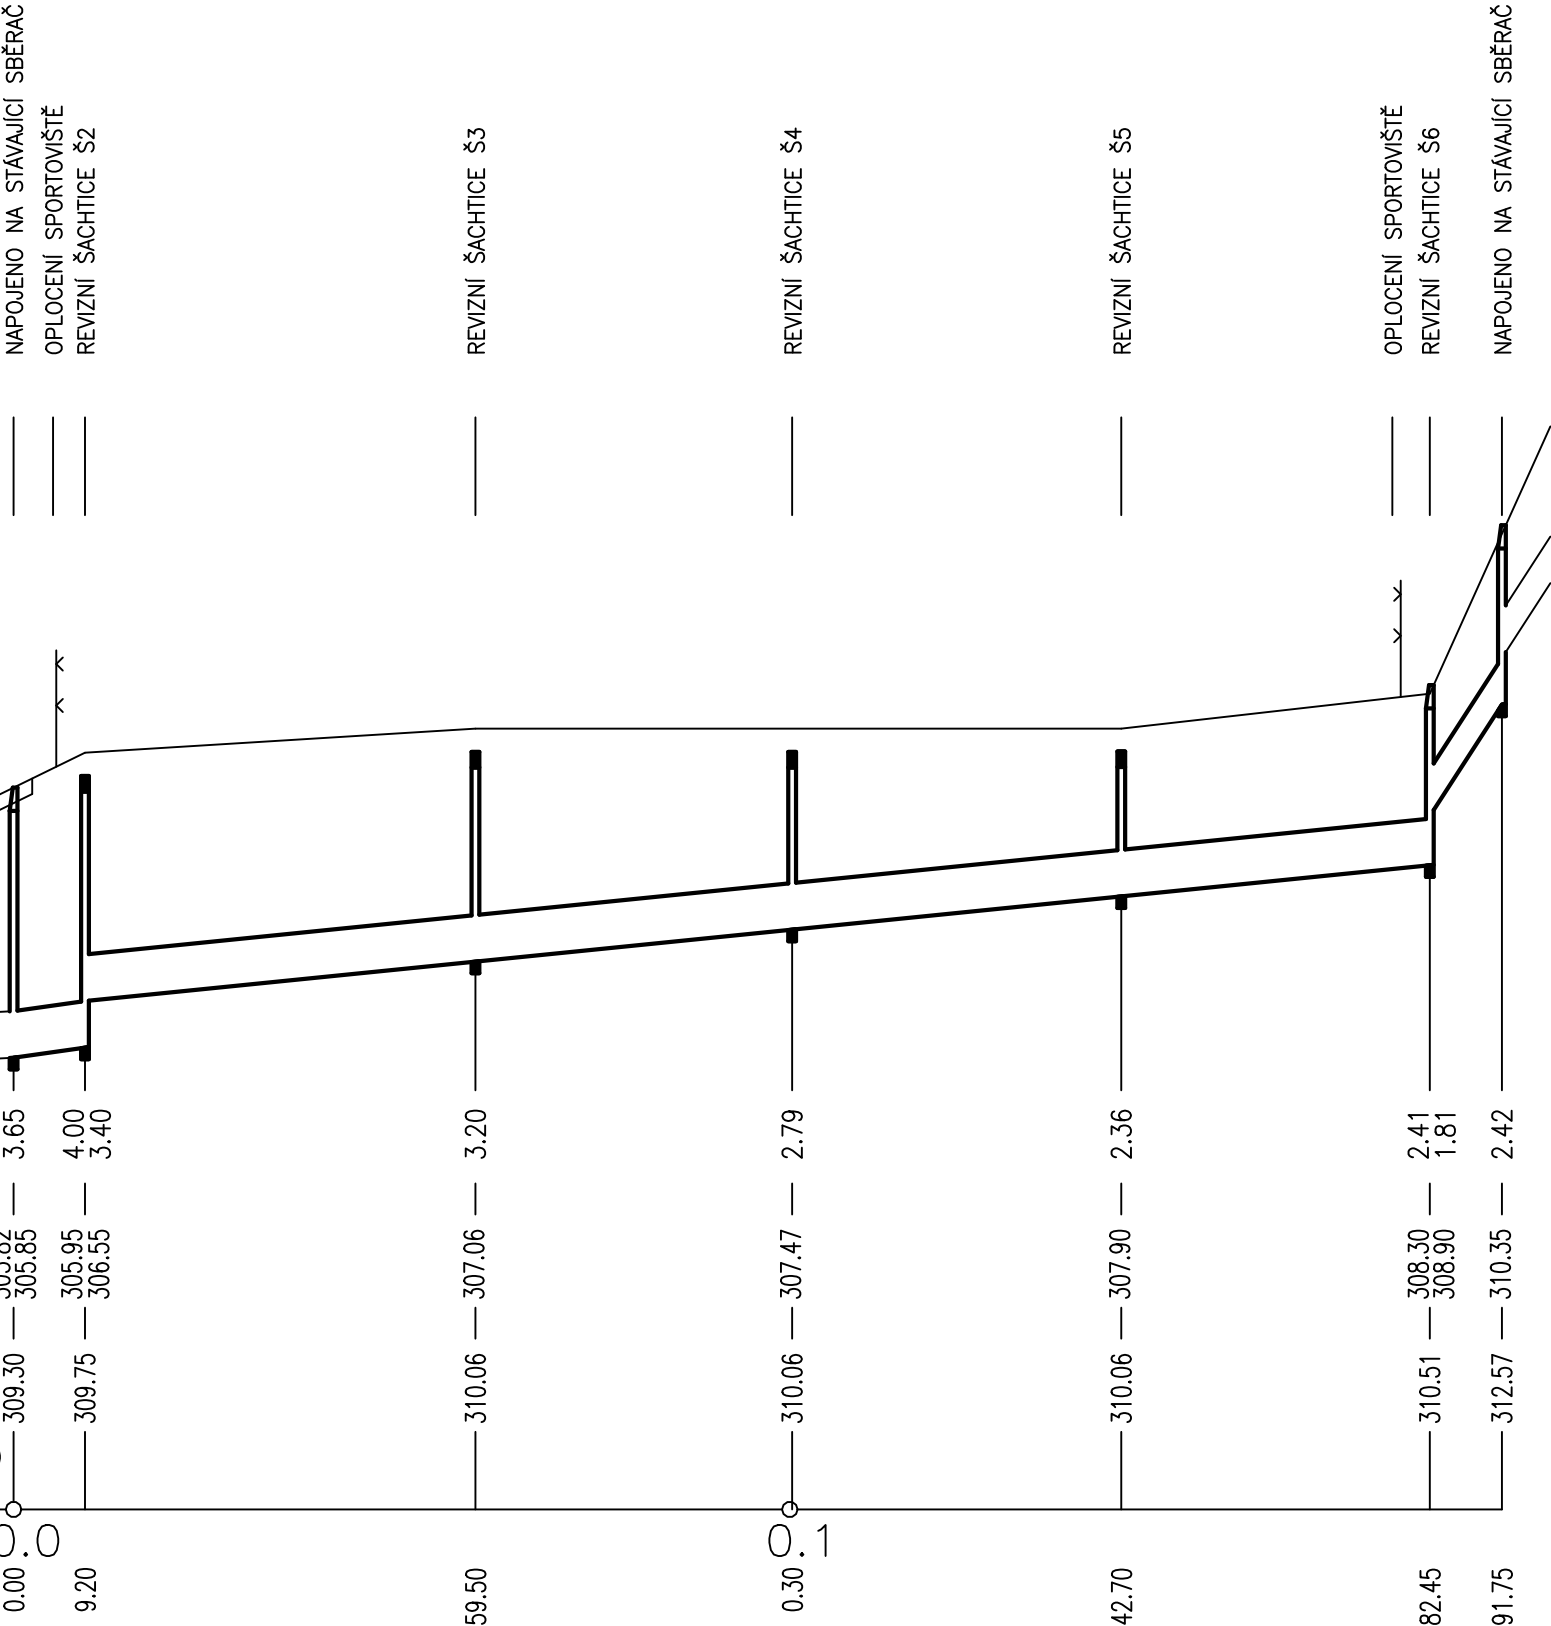


SROVNÁVACÍ ROVINA  
Staničení v [km]

Staničení v [m]

SKLON POTRUBÍ NA DÉLKU  
DRUH POTRUBÍ  
ZPŮSOB TĚŽENÍ  
KAPACITA Q[l/s],v[m/s]

10.9	9.2 m	10.1	173.25 m	155.6	- 9.30 m
DN 600 mm				191.75 m	
STROJNĚ, V MÍSTECH KŘÍŽENÍ S INŽENÝRSKÝMI SÍTĚMI RUČNĚ !					
840.0	3.00	800.0	2.85	3200.0	

ŘEZ ULOŽENÍM POTRUBÍ  
PVC DN 600  
M = 1:25

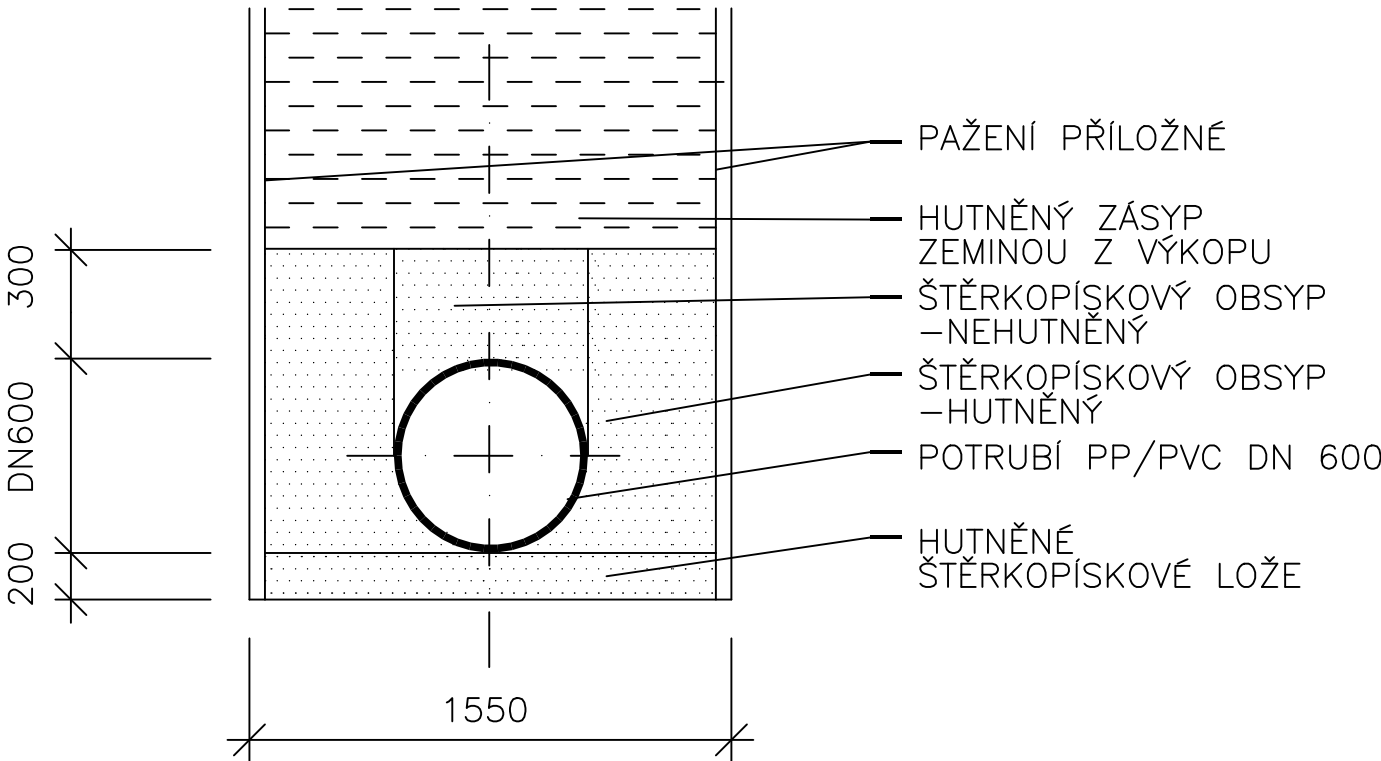

VYPRACOVAL		KRESLIL	ZODP. PROJEKTANT	<div><div><b>Ivo Hradil-VODOPROJEKT</b> KÁLALOVA 995 VALAŠSKÉ MEZIŘÍČÍ tel. 571 612 680</div></div>	
ING. IVO HRADIL		ING. I. ŠRAMOTOVÁ	ING. IVO HRADIL		
STAVEBNÍK		MÍSTO			
město Valašské Meziříčí		Valašské Meziříčí			
AKCE				FORMÁT	3 A4
OPRAVA KANALIZACE SPORTOVIŠTĚ-KOUTY				DATUM	05. 2025
– studie proveditelnosti stavby				ÚČEL	Studie
				ARCH. ČÍSLO	2024.89 – 1
NÁZEV				MĚŘITKO	Č. VÝKRESU
PODÉLNÝ PROFIL-VARIANTA 1				1:1000/100	1/5