


KATASTR
DRUH POZEMKU
ČÍSLO PARCELY
VZDÁLENOST ŠACHTIC


SMĚROVÉ POMĚRY, ŠACHTICE

VALAŠSKÉ MEZIRŘÍ-MĚSTO							
ASF.KOM. ZATRAVNĚNO							
8.85	29.40	31.80	52.10	52.10	33.30	15.00	20.00

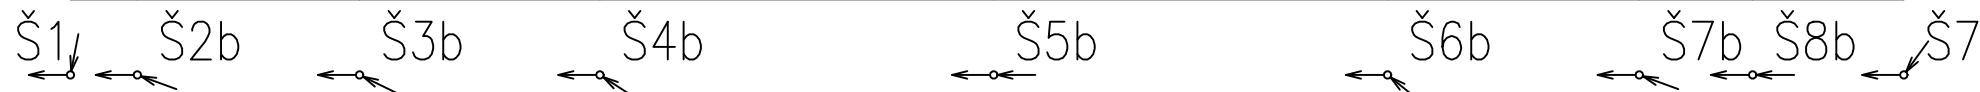

SBĚRAČ "D2" VARIANTA B

M 1:1000/100

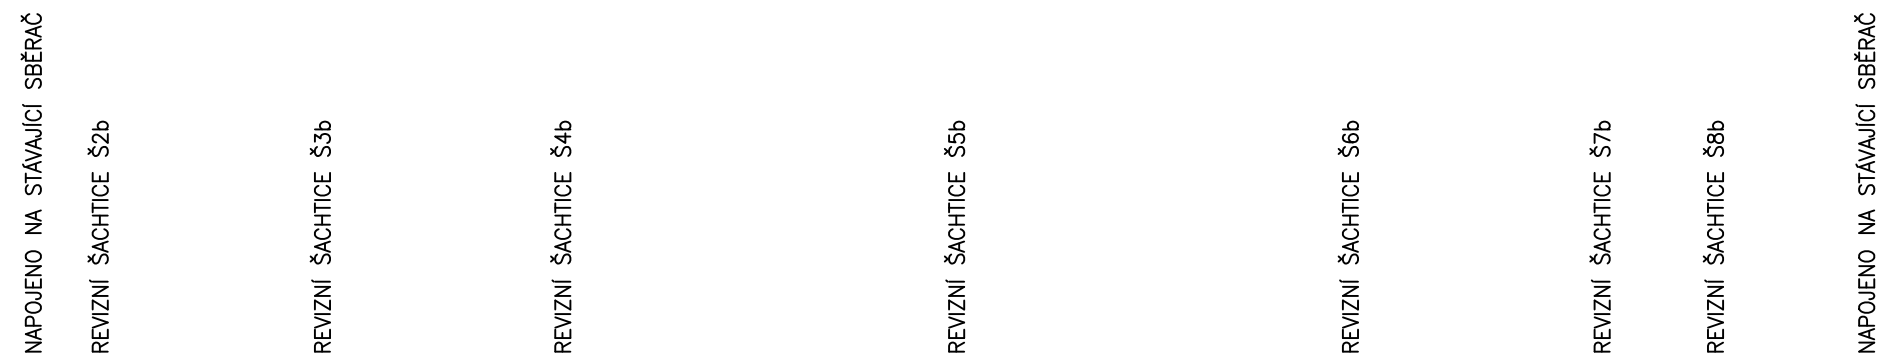

Hloubka výkopu


Kóta nivelety potrubí

Terén

SROVNÁVACÍ ROVINA
Staničení v [km]

Staničení v [m]

SKLON POTRUBÍ NA DÉLKU
DRUH POTRUBÍ
ZPŮSOB TĚŽENÍ
KAPACITA Q[l/s],v[m/s]

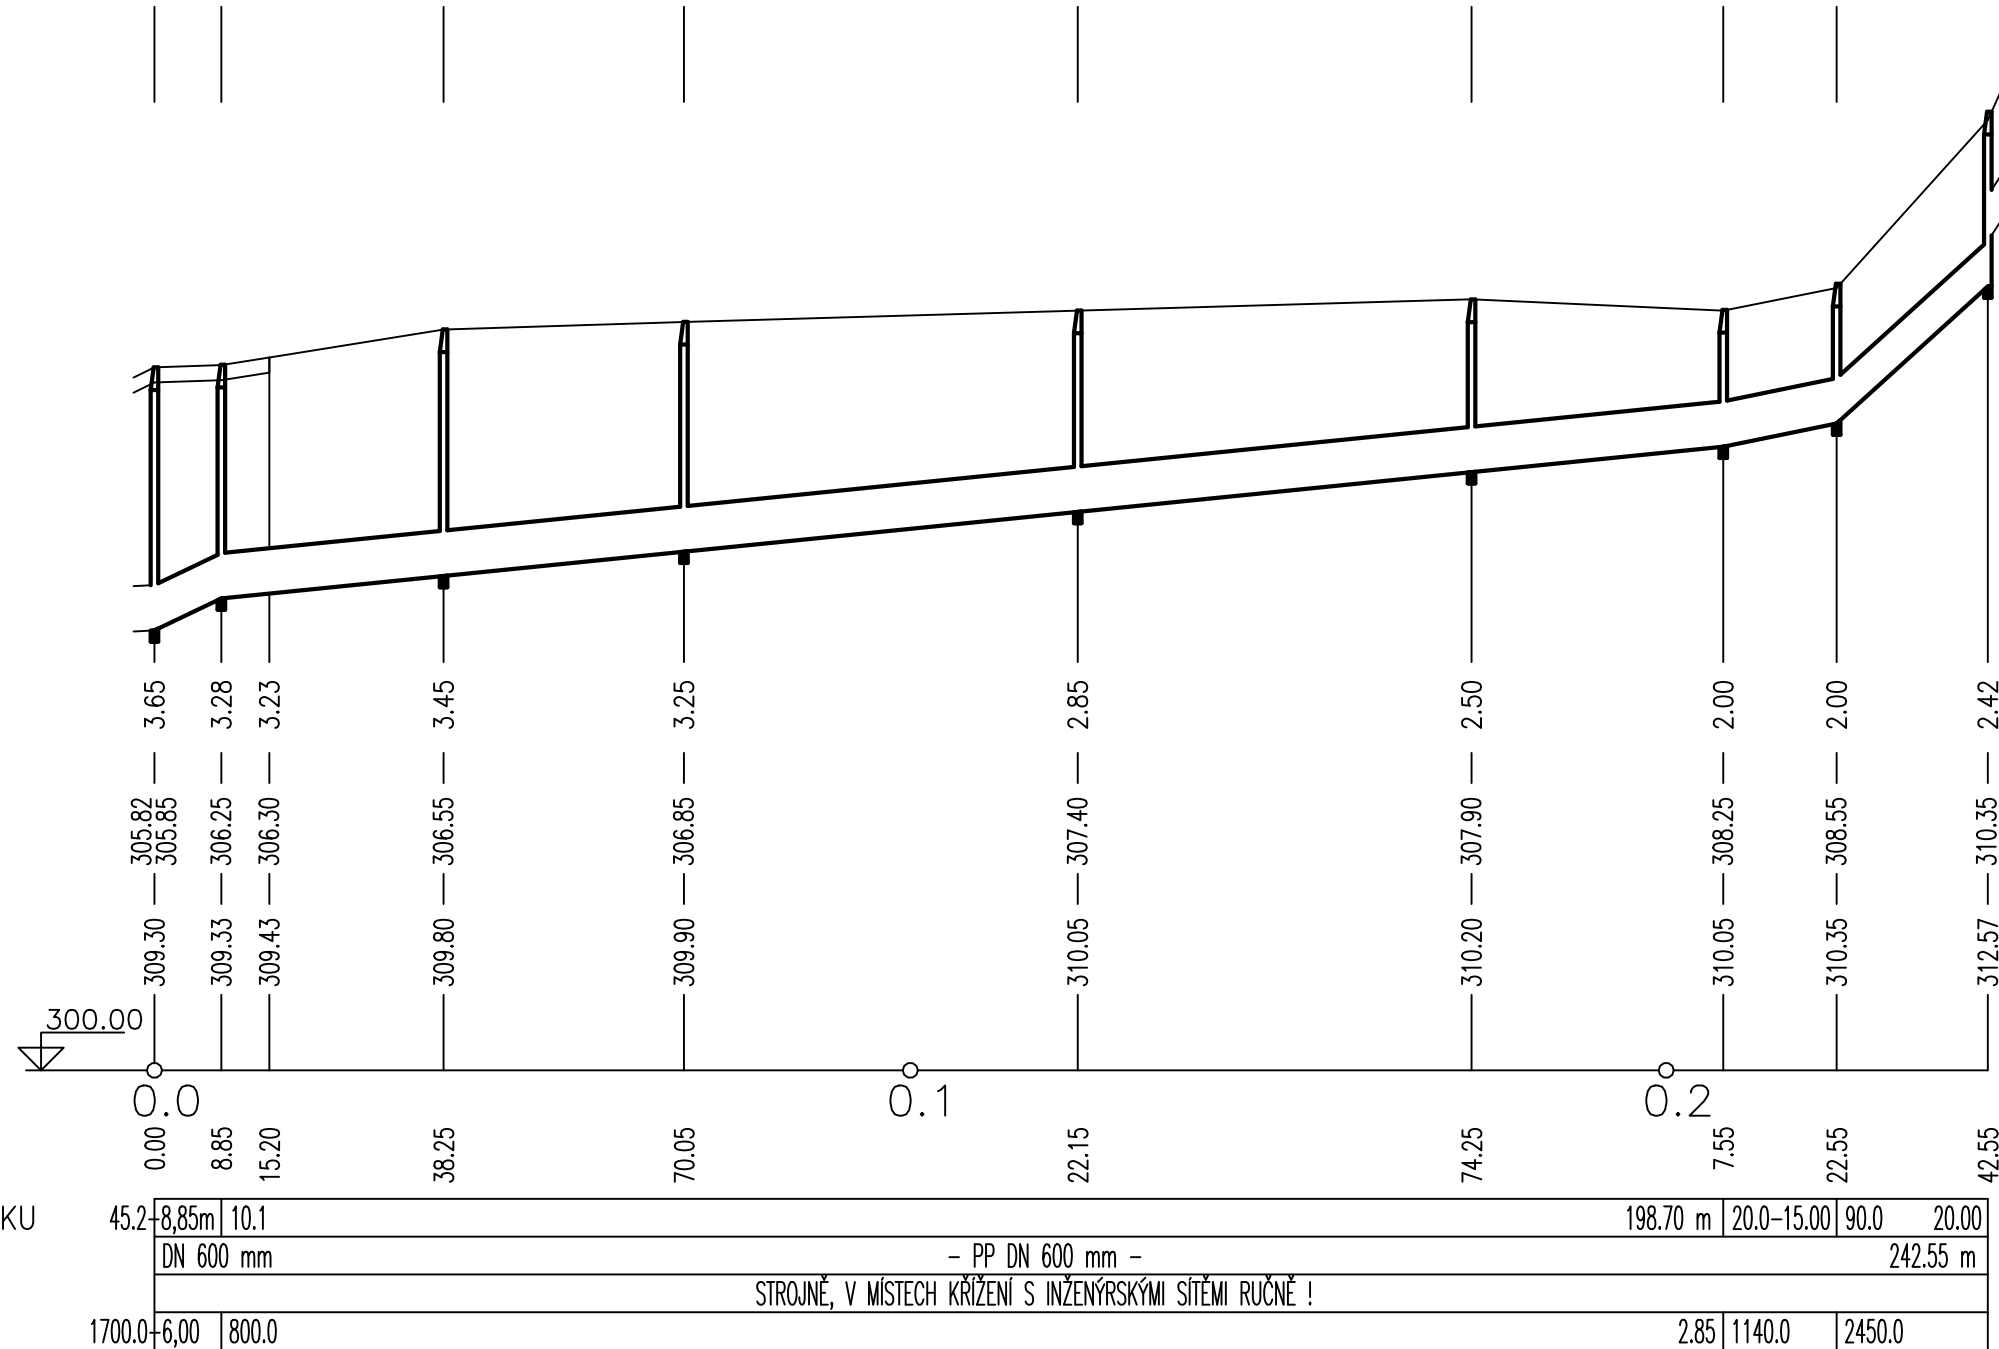

KATASTR
DRUH POZEMKU
ČÍSLO PARCELY
VZDÁLENOST ŠACHTIC


SMĚROVÉ POMĚRY, ŠACHTICE

VALAŠSKÉ MEZIRŘÍ-MĚSTO					
ASF.KOM. OVÁL SPORTOVIŠTĚ FOTBALOVÉ HRŠTĚ SPORTOVIŠTĚ OVÁL ZATR.					
9.20	50.30	40.80	42.40	39.75	



DRENÁŽ "D" VARIANTA B,C

M 1:1000/100

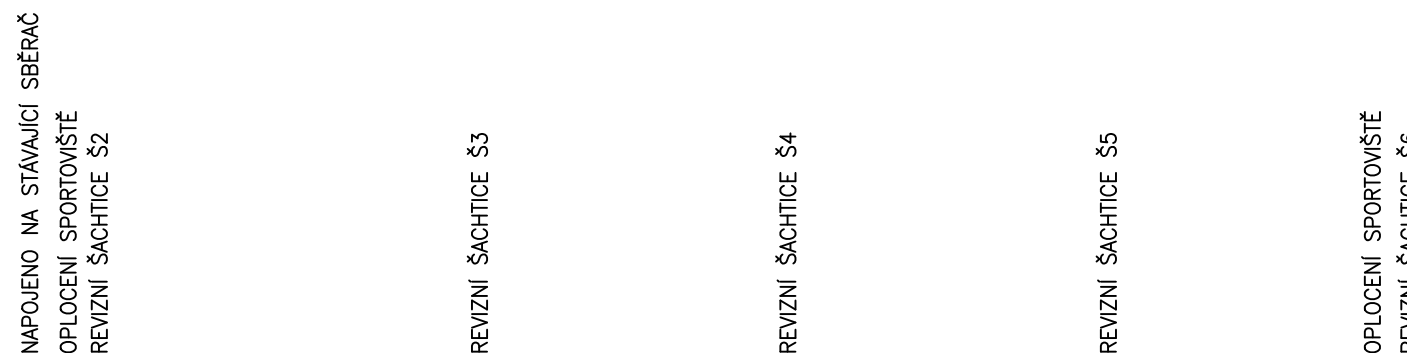

Hloubka výkopu


Kóta nivelety potrubí

Terén


SROVNÁVACÍ ROVINA
Staničení v [km]

Staničení v [m]


SKLON POTRUBÍ NA DÉLKU
DRUH POTRUBÍ
ZPŮSOB TĚŽENÍ
KAPACITA Q[l/s],v[m/s]

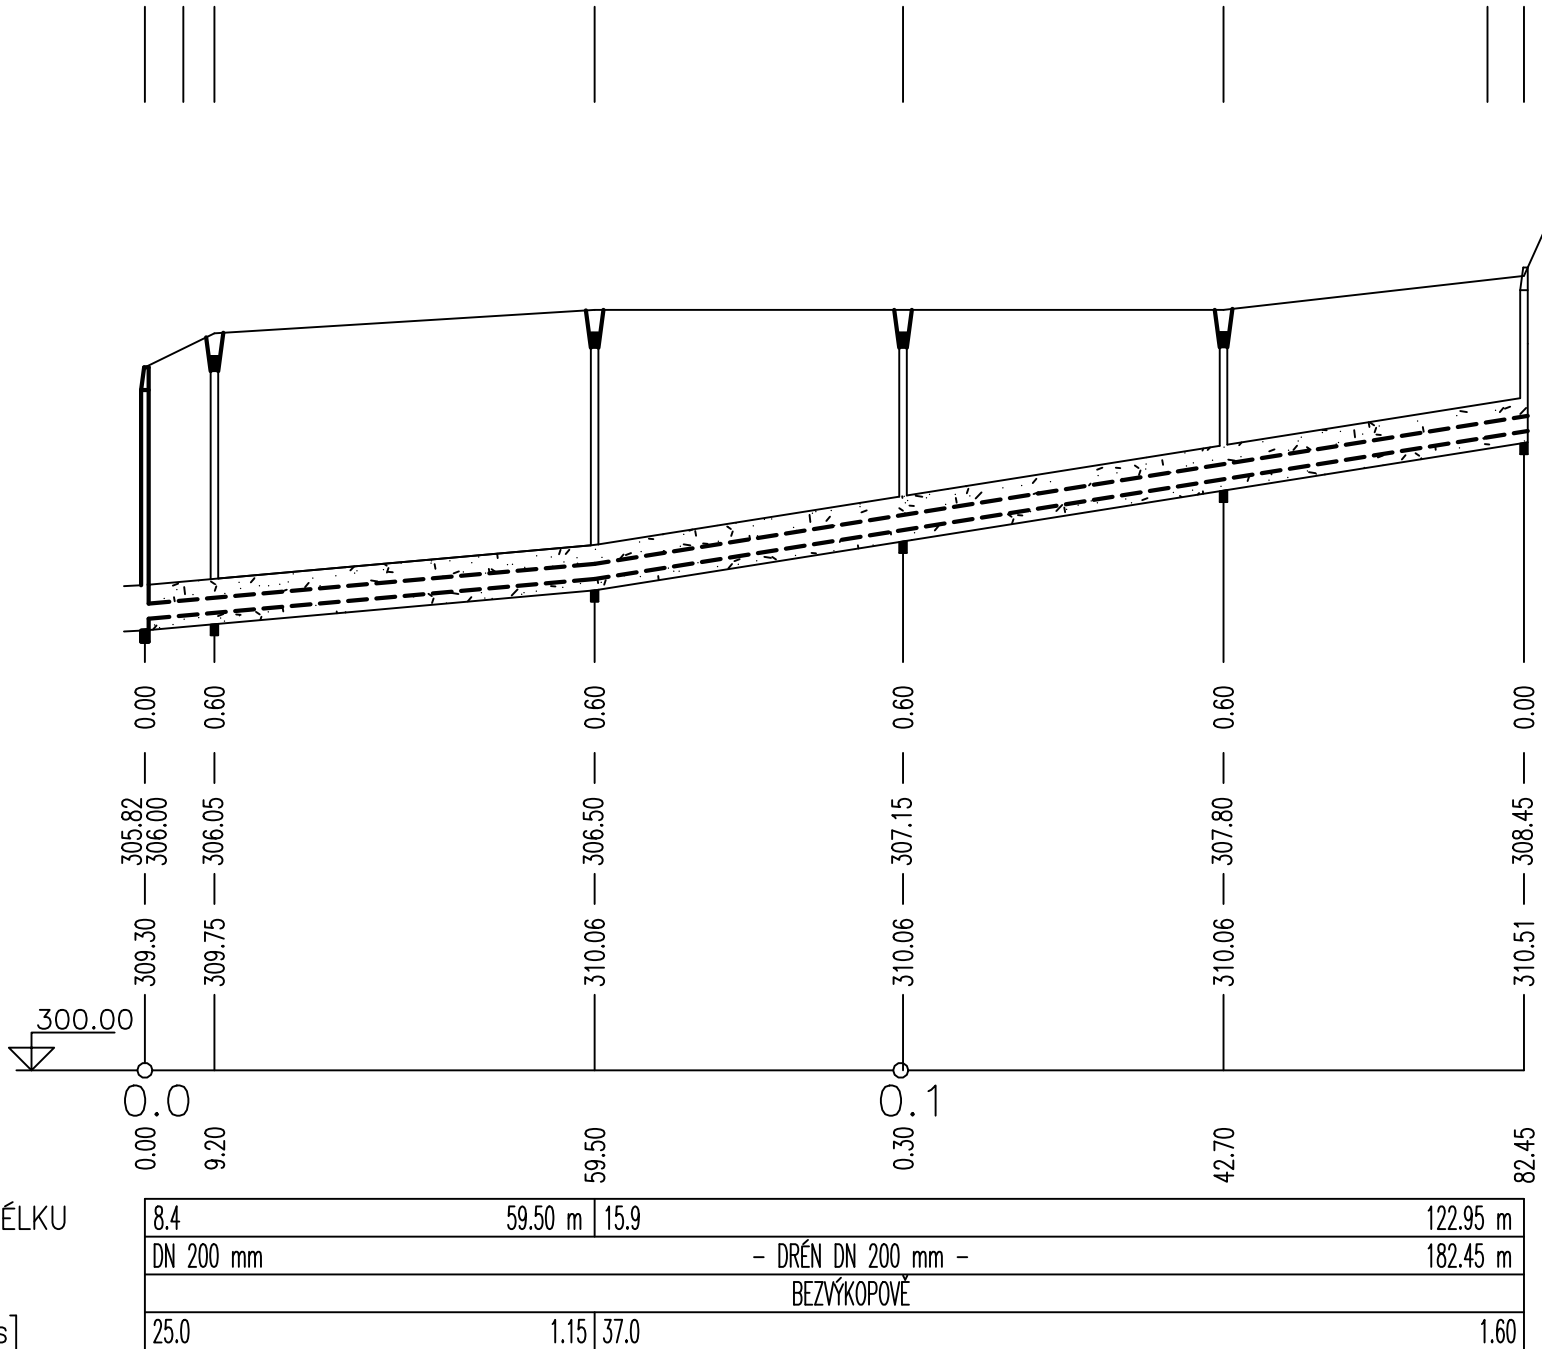

ŘEZ ULOŽENÍM POTRUBÍ PVC DN 600 M = 1:25

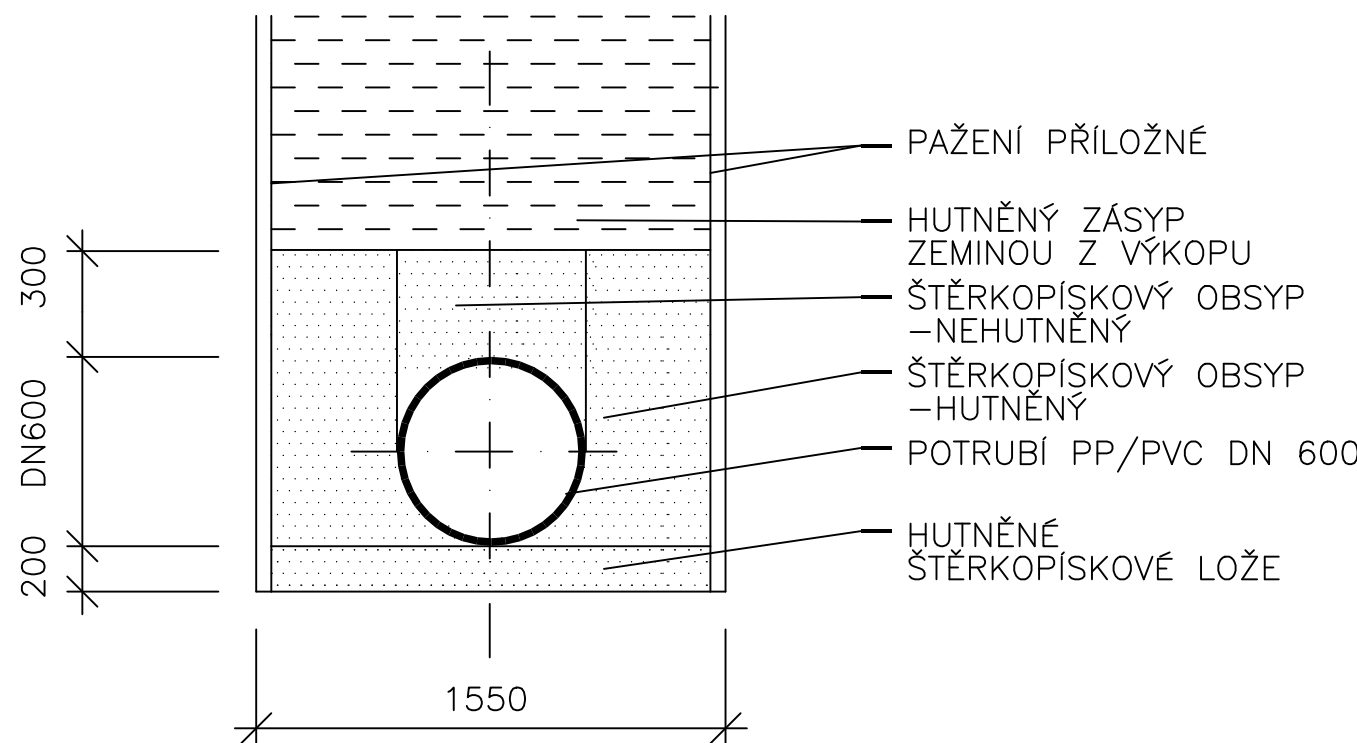

ŘEZ ULOŽENÍM POTRUBÍ DRENÁŽ DN 200 V POTRUBÍ DN 600 M = 1:25

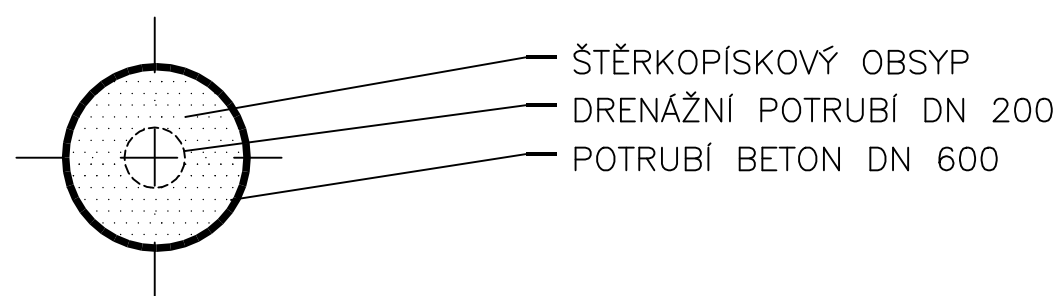

VYPRACOVAL ING. IVO HRADIL	KRESLIL ING. I. ŠRAMOTOVÁ	ZODP. PROJEKTANT ING. IVO HRADIL	Ivo Hradil-VODOPROJEKT KÁLAŠOVA 995 VALAŠSKÉ MEZIRŘÍ tel. 571 612 680
STAVEBNÍK město Valašské Meziříčí	MÍSTO Valašské Meziříčí		
AKCE OPRAVA KANALIZACE SPORTOVIŠTĚ-KOUTY - studie proveditelnosti stavby		FORMÁT 4 A4	Č. VÝKRESU 1/6
NÁZEV PODÉLNÝ PROFIL-VARIANTA 2		MĚŘÍTKO 1:1000/100	