
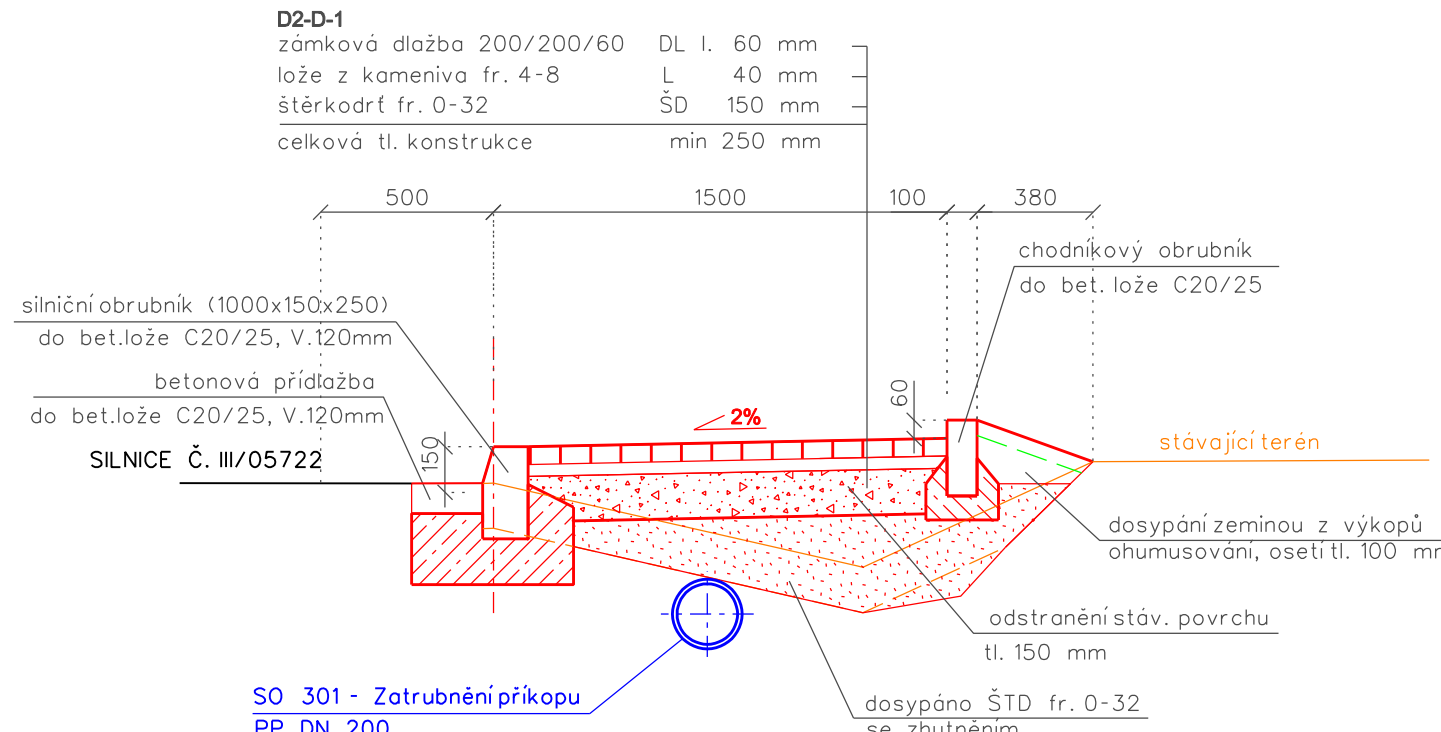
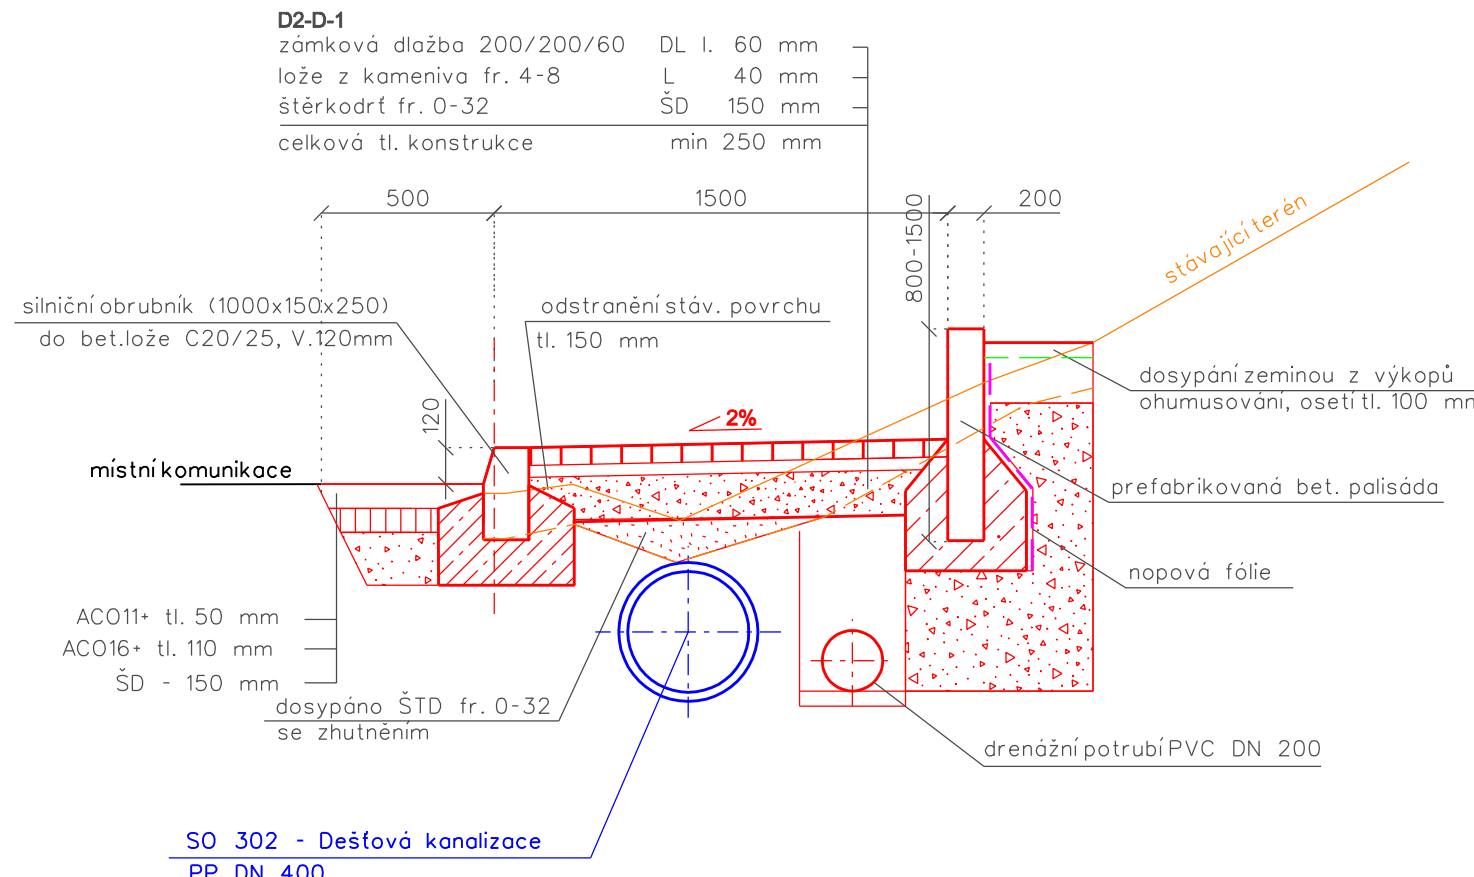
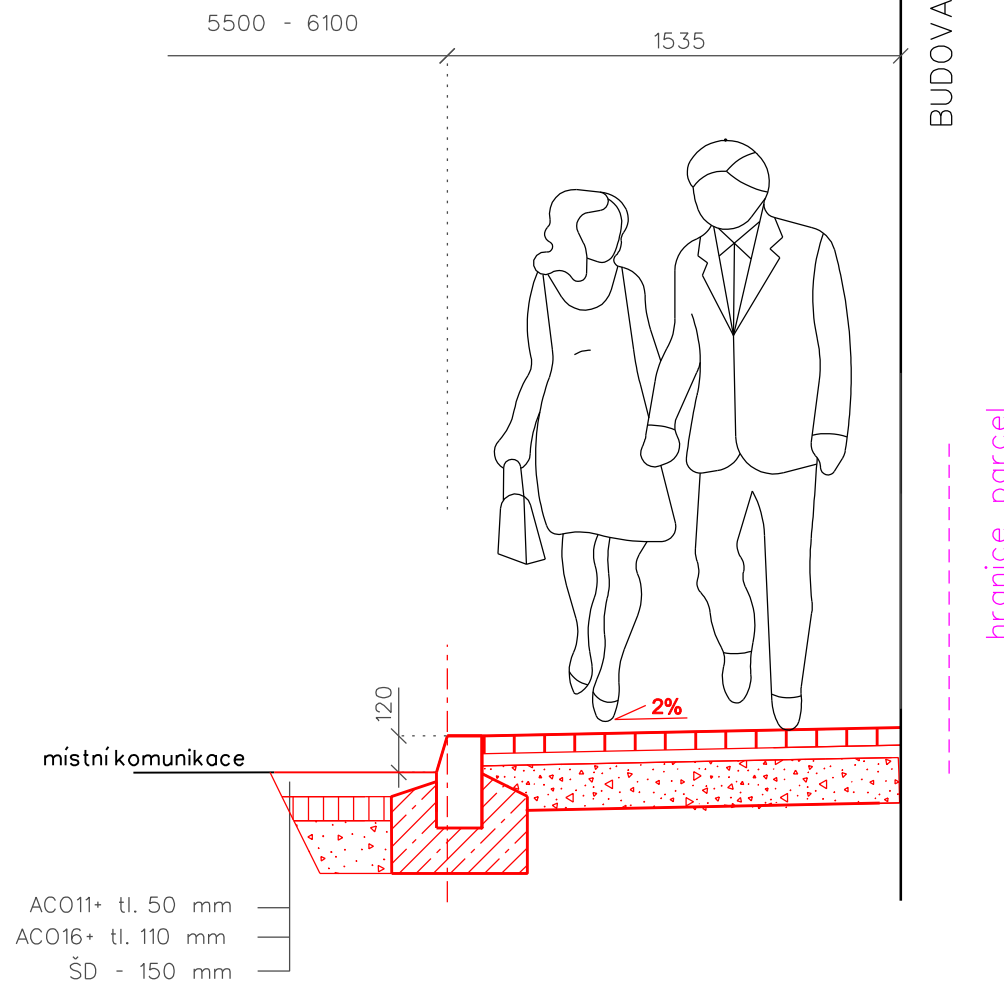



## VZOROVÉ ŘEZY CHODNÍKEM

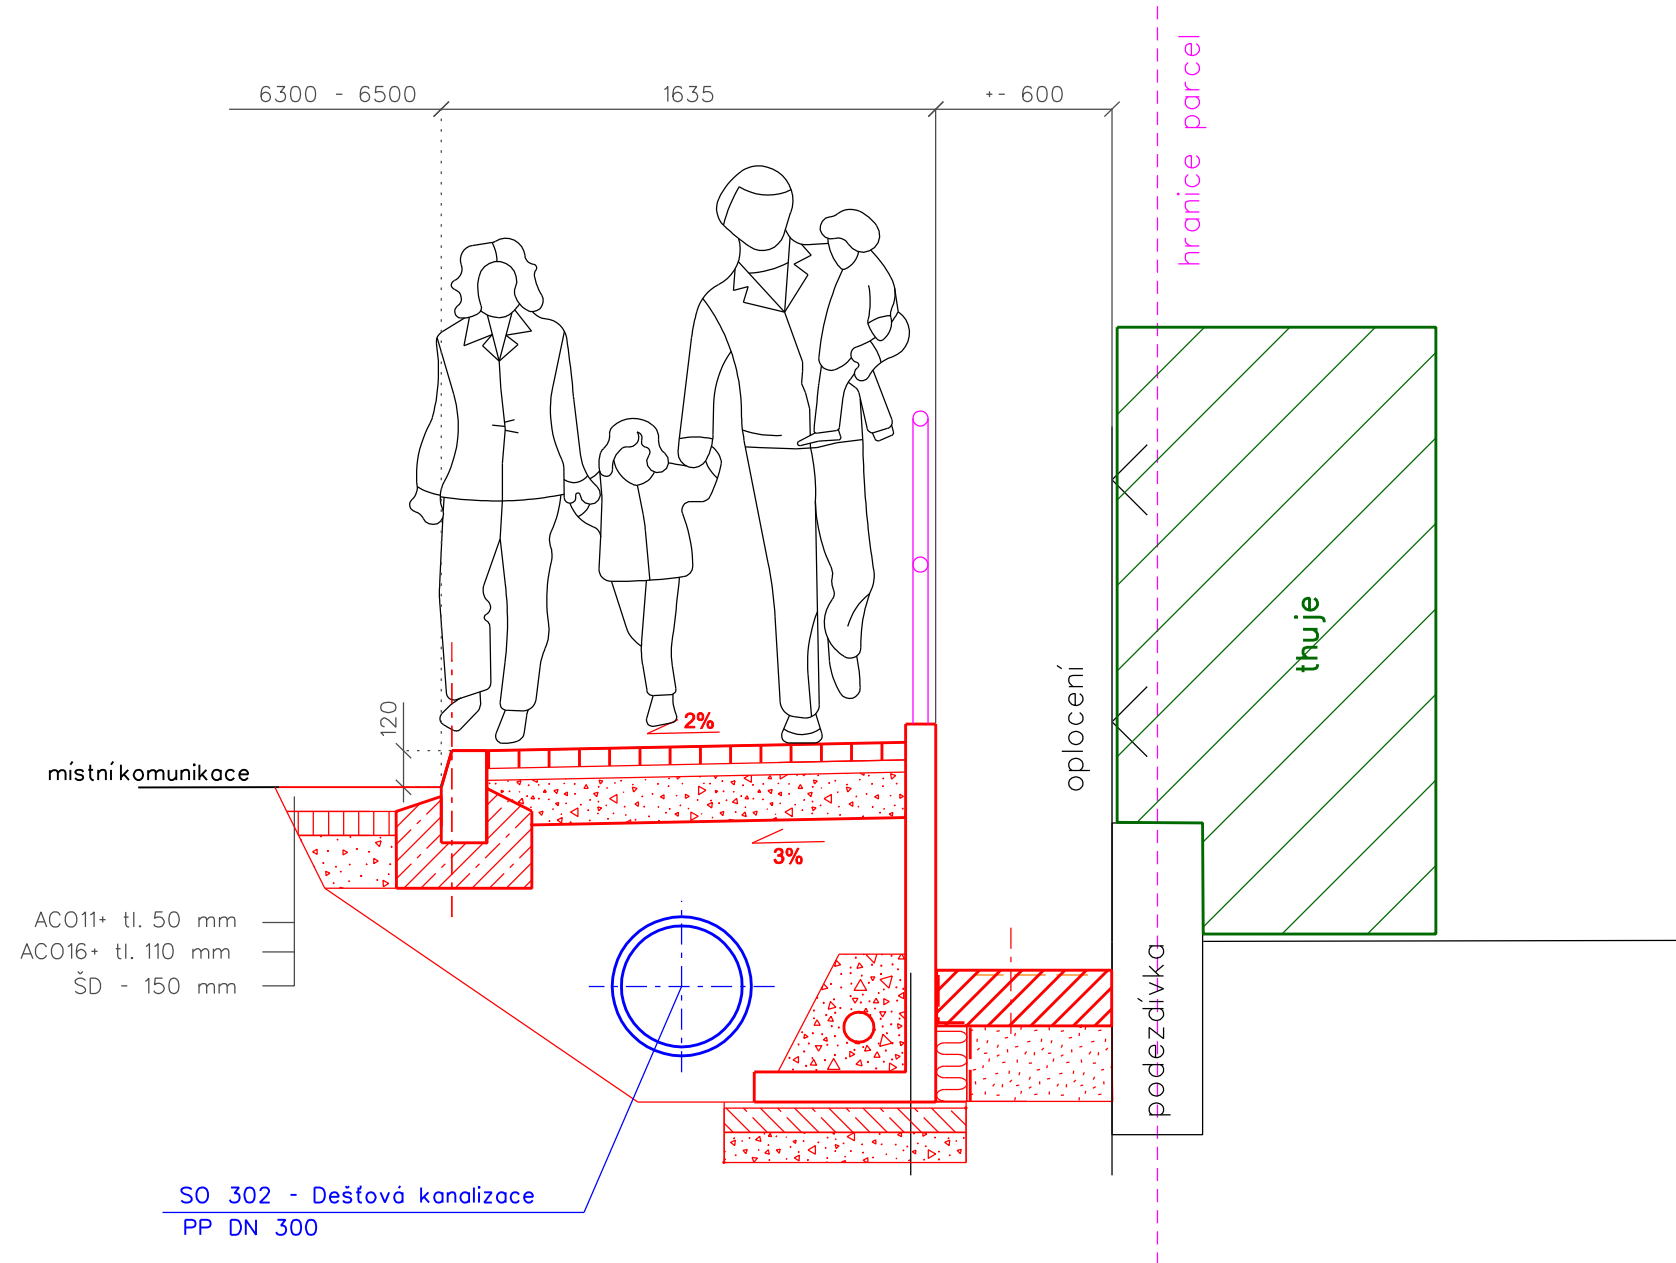

Vypracoval	Zodpov.projektant	Hi. ing. projektu	Vedoucí střediska	 <div>AGPOL s.r.o. Jungmannova 153/12 779 00 Olomouc Česká republika</div>	
Kysela	Ing. Feltl, Ph.D.	Ing. Feltl, Ph.D.	Ing. Vaculín, Ph.D.		
<i>Kysela</i>	<i>Feltl</i>	<i>Feltl</i>	<i>Vaculín</i>		
Místo stavby	k.ú. Křivé		Kraj Zlínský	Počet formátů	4 A4
Investor	Město Valašské Meziříčí			Datum	05. 2025
Akce - objekt	<b>STUDIE - CHODNÍK PODLEŠÍ - CENTRUM</b>			Stupeň	STUDIE
				Zakázkové číslo	3083 / 020
				Archivní číslo	3077
Příloha					Měřítko
VZOROVÉ PŘÍČNÉ ŘEZY				1 : 25	<b>B.4</b>