



# VZOROVÉ ŘEŠENÍ BEZBARIÉROVÉ ÚPRAVY CHODNÍKU V MÍSTĚ PRO PŘECHÁZENÍ - úsek 1 M 1:25

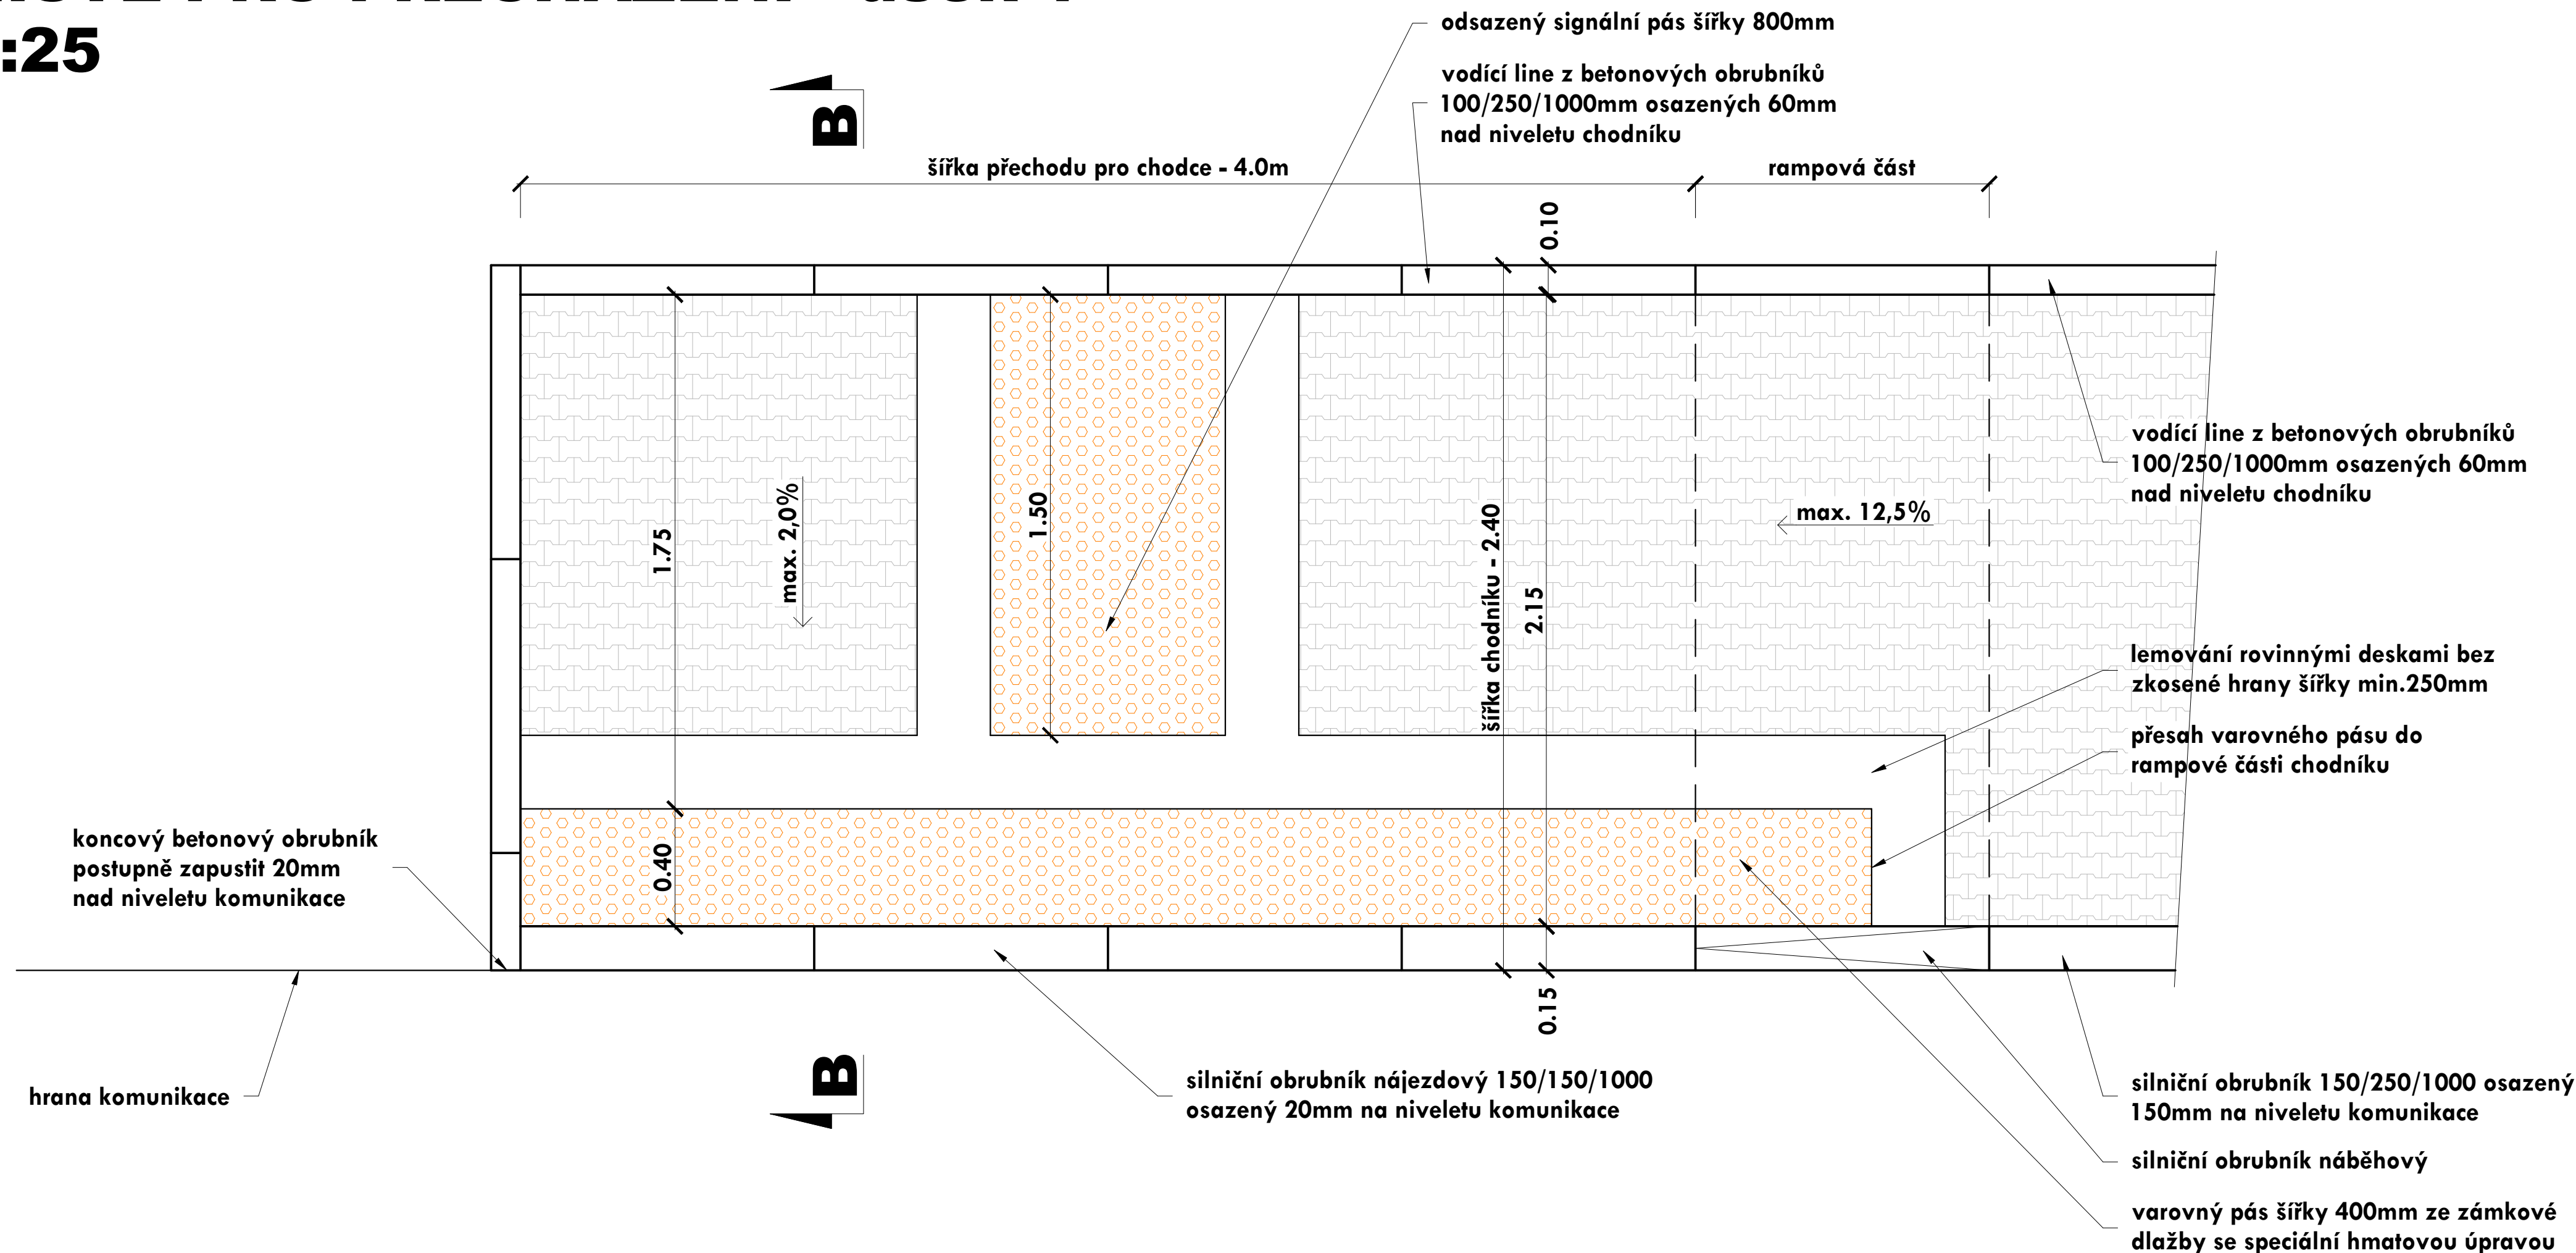


# POHLED A

# POHLED A


## LEGENDA

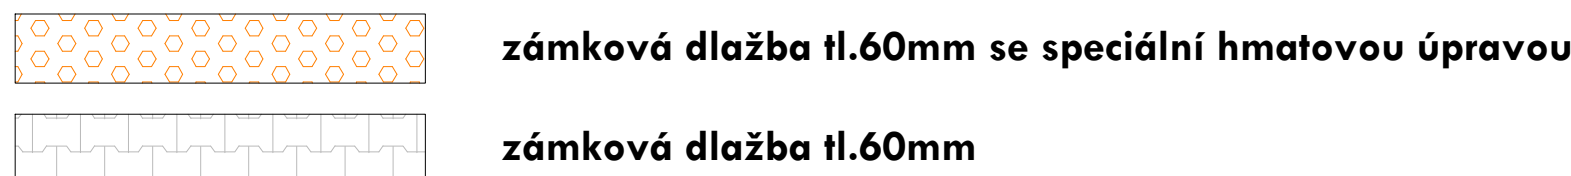

**POHLED A-A**  
**M 1:25**

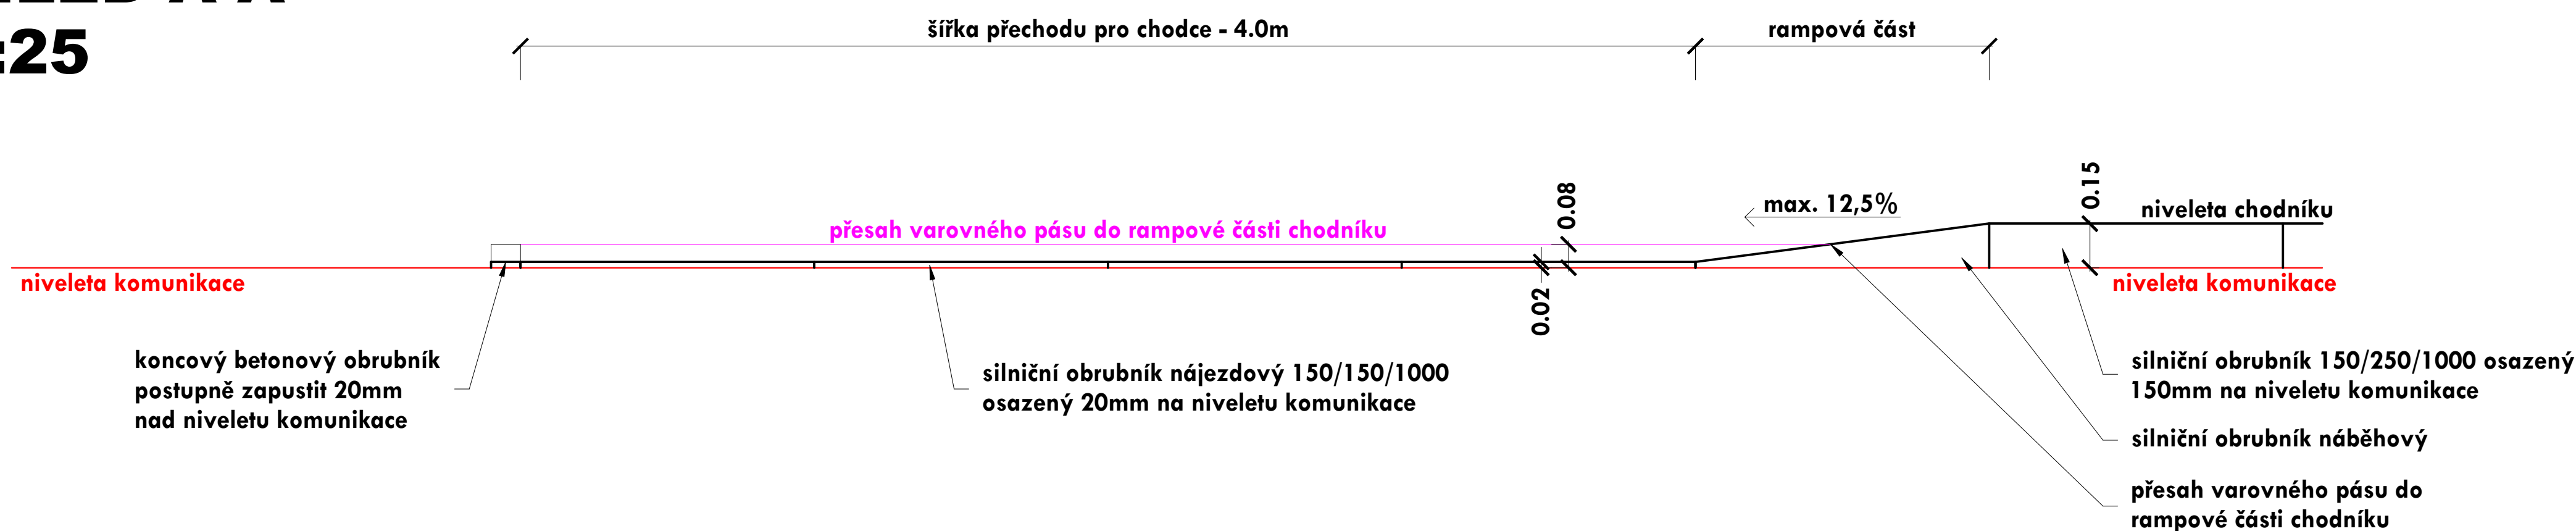

**ŘEZ B-B**  
**M 1:25**

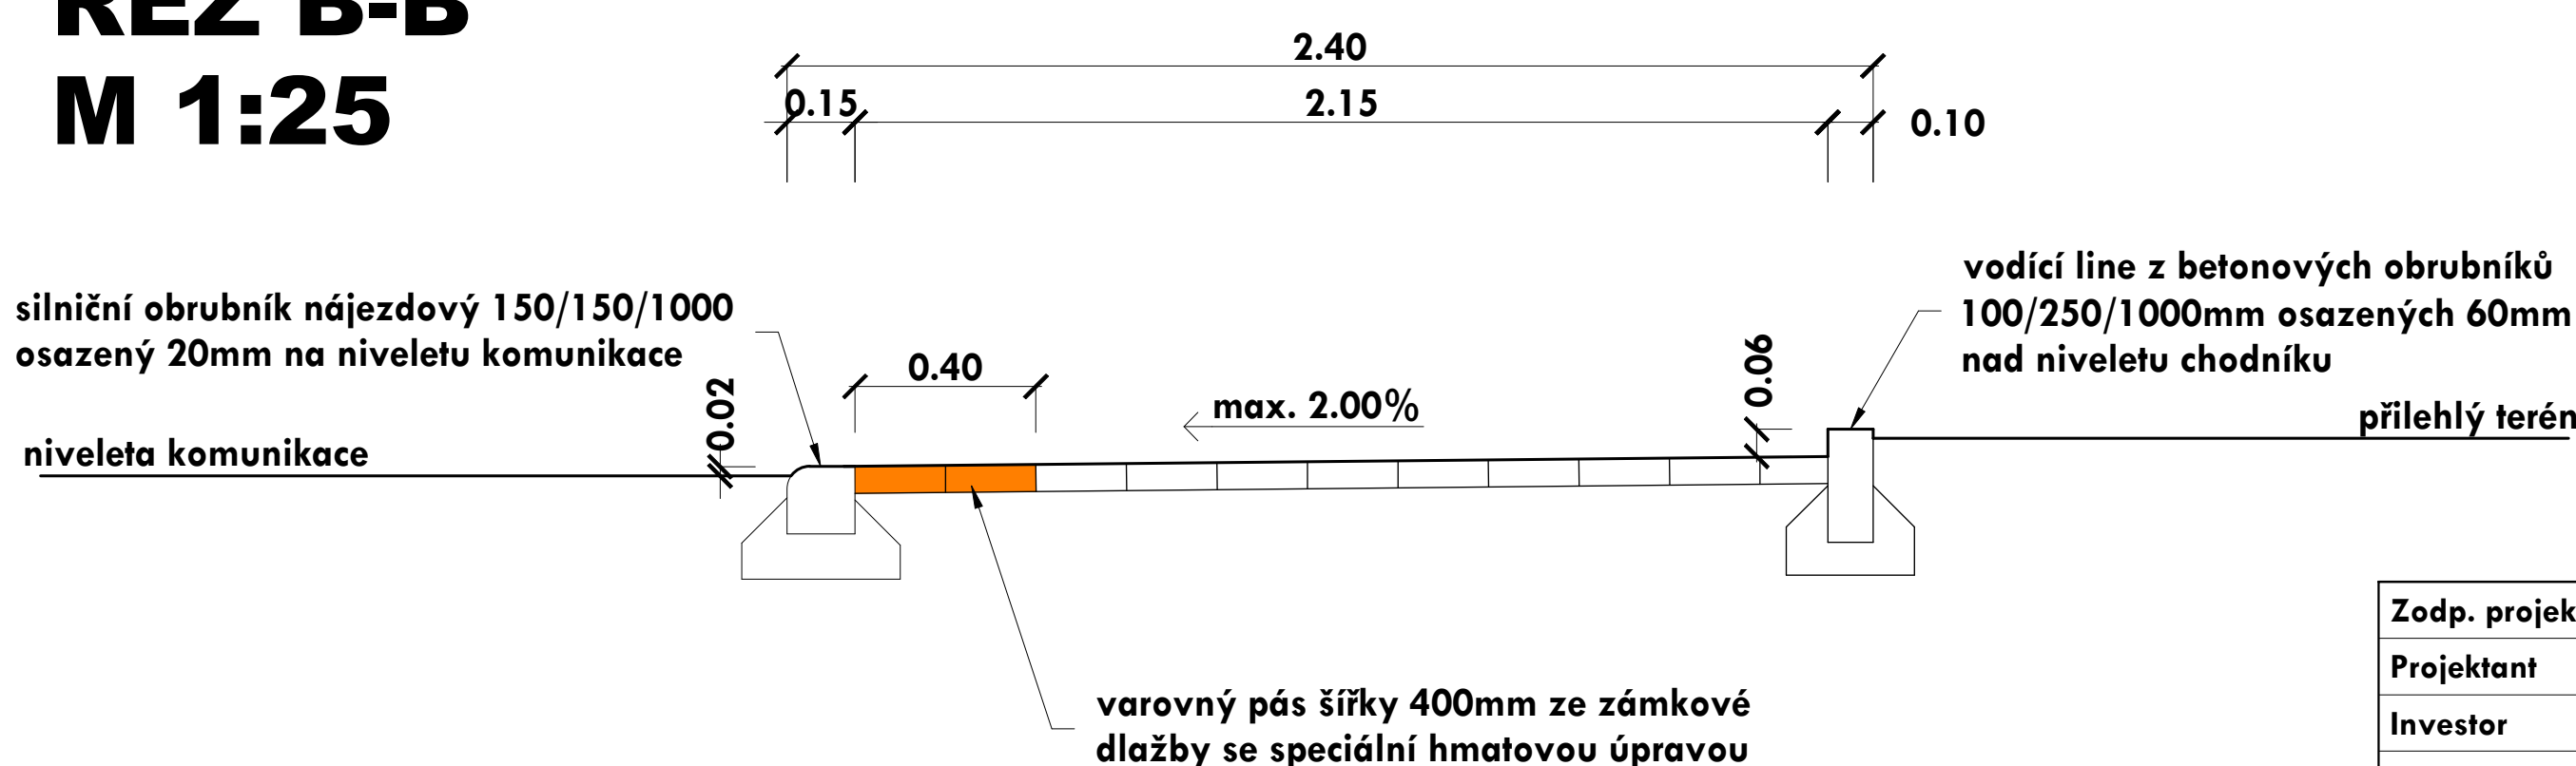

Zodp. projektant	Ing. Dybal Jaromír	Číslo výstisku	
Projektant	Staveník Petr		
Investor	Město Valašské Meziříčí, Náměstí 7/5, 757 01 Valašské Meziříčí		
Místo akce	Valašské Meziříčí, katastrální území Valašské Meziříčí - město		
Název akce	<div>Rekonstrukce chodníku na ul. Vsetínská ve Valašském Meziříčí</div>		Datum
		Kraj	Zlínský
		Stupeň proj.	sloučené SP
		Měřítko	1:25
Název výkresu	VZOROVÉ ŘEŠENÍ BEZBARIÉROVÉ ÚPRAVY CHODNÍKU V MÍSTĚ PRO PŘECHÁZENÍ - úsek 1	Část	Číslo výkresu
		B	2.4.3