



VZOROVÉ ŘEŠENÍ BEZBARIÉROVÉ ÚPRAVY CHODNÍKU V MÍSTĚ PRO PŘECHÁZENÍ - úsek 2 M 1:25

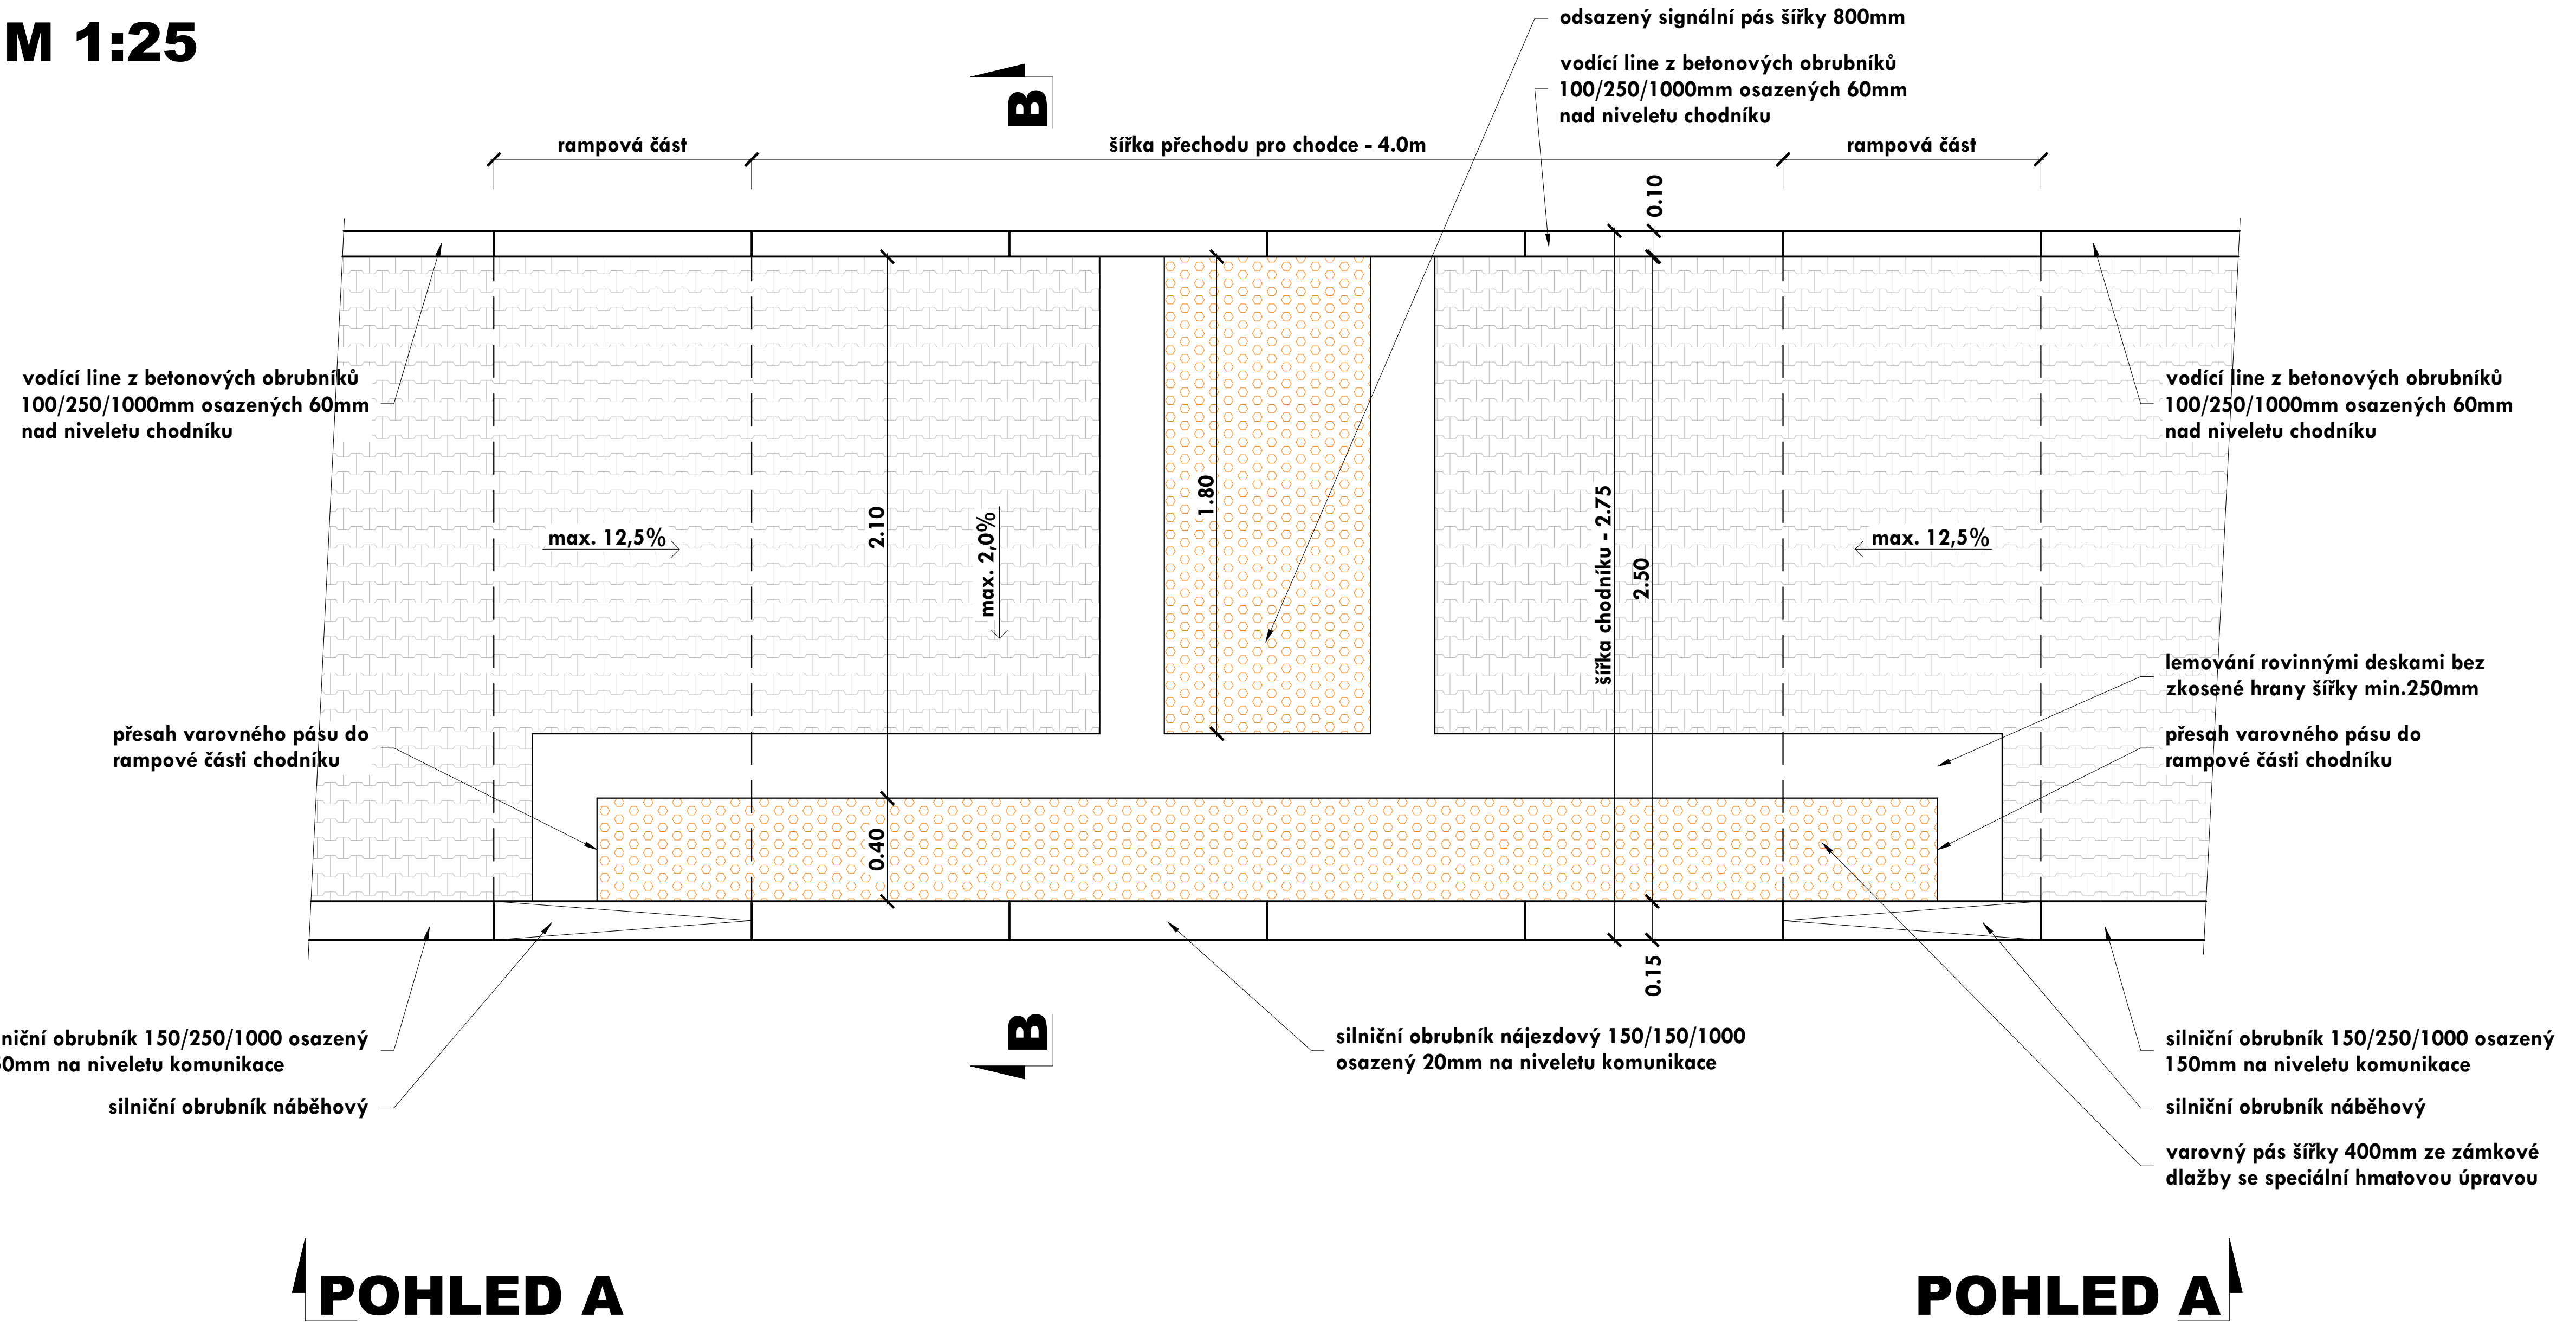


LEGENDA

- zámková dlažba tl.60mm se speciální hmatovou úpravou
- zámková dlažba tl.60mm

POHLED A-A M 1:25

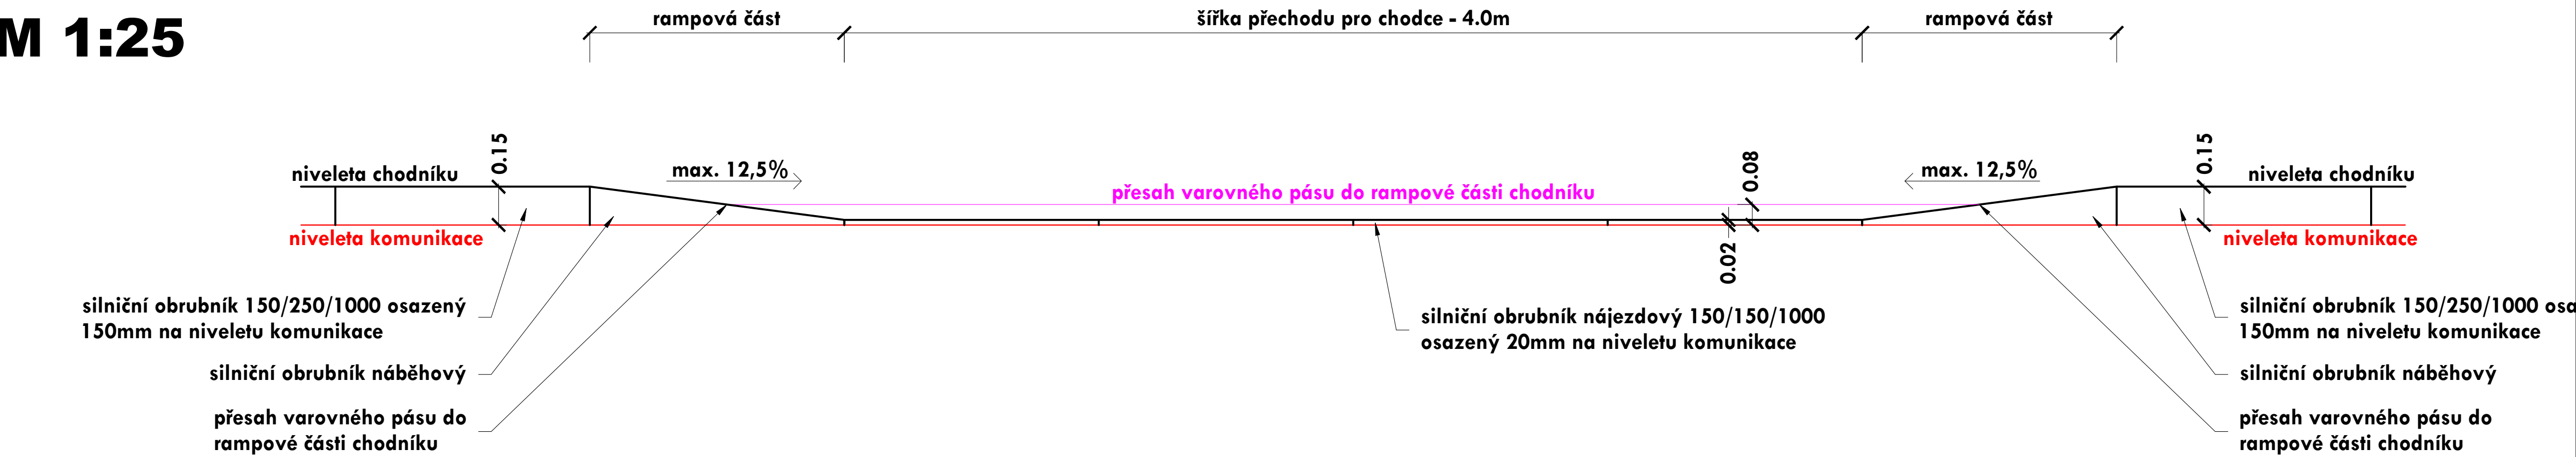

ŘEZ B-B M 1:25

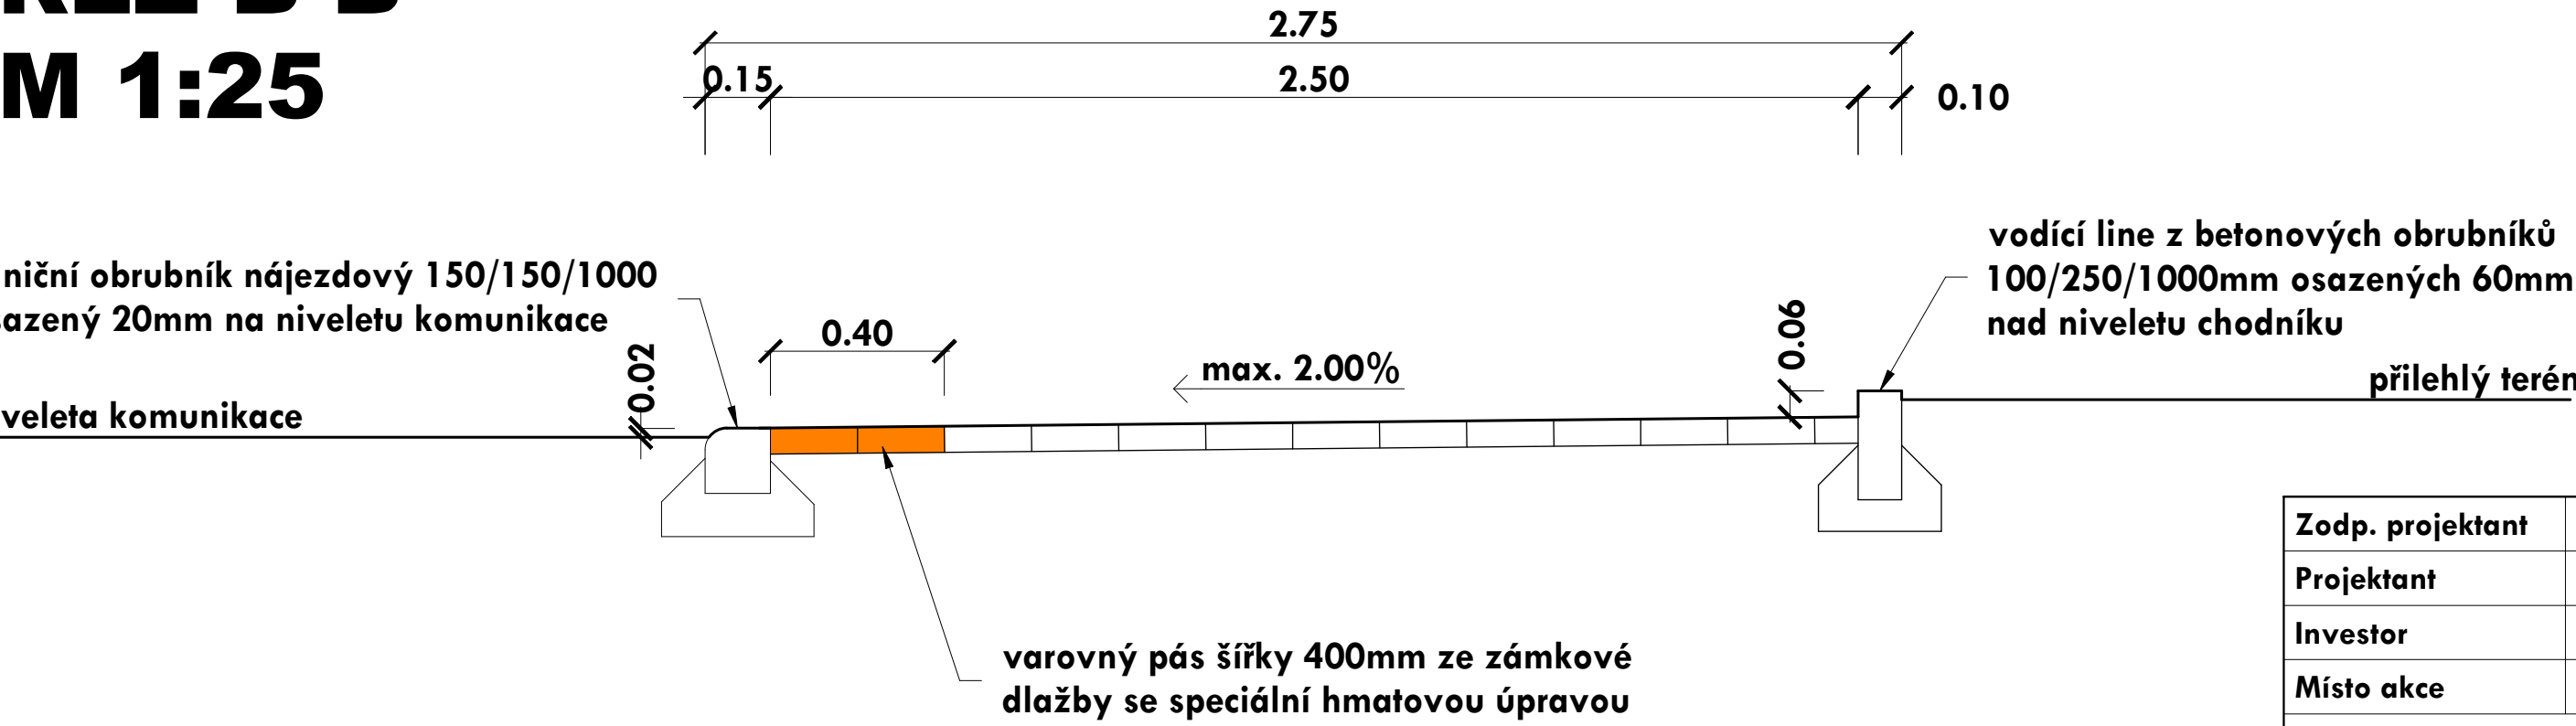

| | | | |
|--|--|---------------|---------------|
| Zodp. projektant | Ing. Dybal Jaromír | Číslo výtisku | |
| Projektant | Staveník Petr | | |
| Investor | Město Valašské Meziříčí, Náměstí 7/5, 757 01 Valašské Meziříčí | | |
| Místo akce | Valašské Meziříčí, katastrální území Valašské Meziříčí - město | | |
| Rekonstrukce chodníku na ul. Vsetínská ve Valašském Meziříčí | | Datum | 08/2023 |
| | | Kraj | Zlínský |
| | | Stupeň proj. | sloučené SP |
| | | Měřítko | 1:25 |
| Název výkresu | | Část | Číslo výkresu |
| VZOROVÉ ŘEŠENÍ BEZBARIÉROVÉ ÚPRAVY CHODNÍKU V MÍSTĚ PRO PŘECHÁZENÍ - úsek 2 | | B | 2.4.4 |