




CHARAKTERISTICKÝ PŘÍČNÝ ŘEZ CHODNÍKEM
V MÍSTĚ ULIČNÍ VPUSTI, PLOTOVÉ ZDI
M 1:25

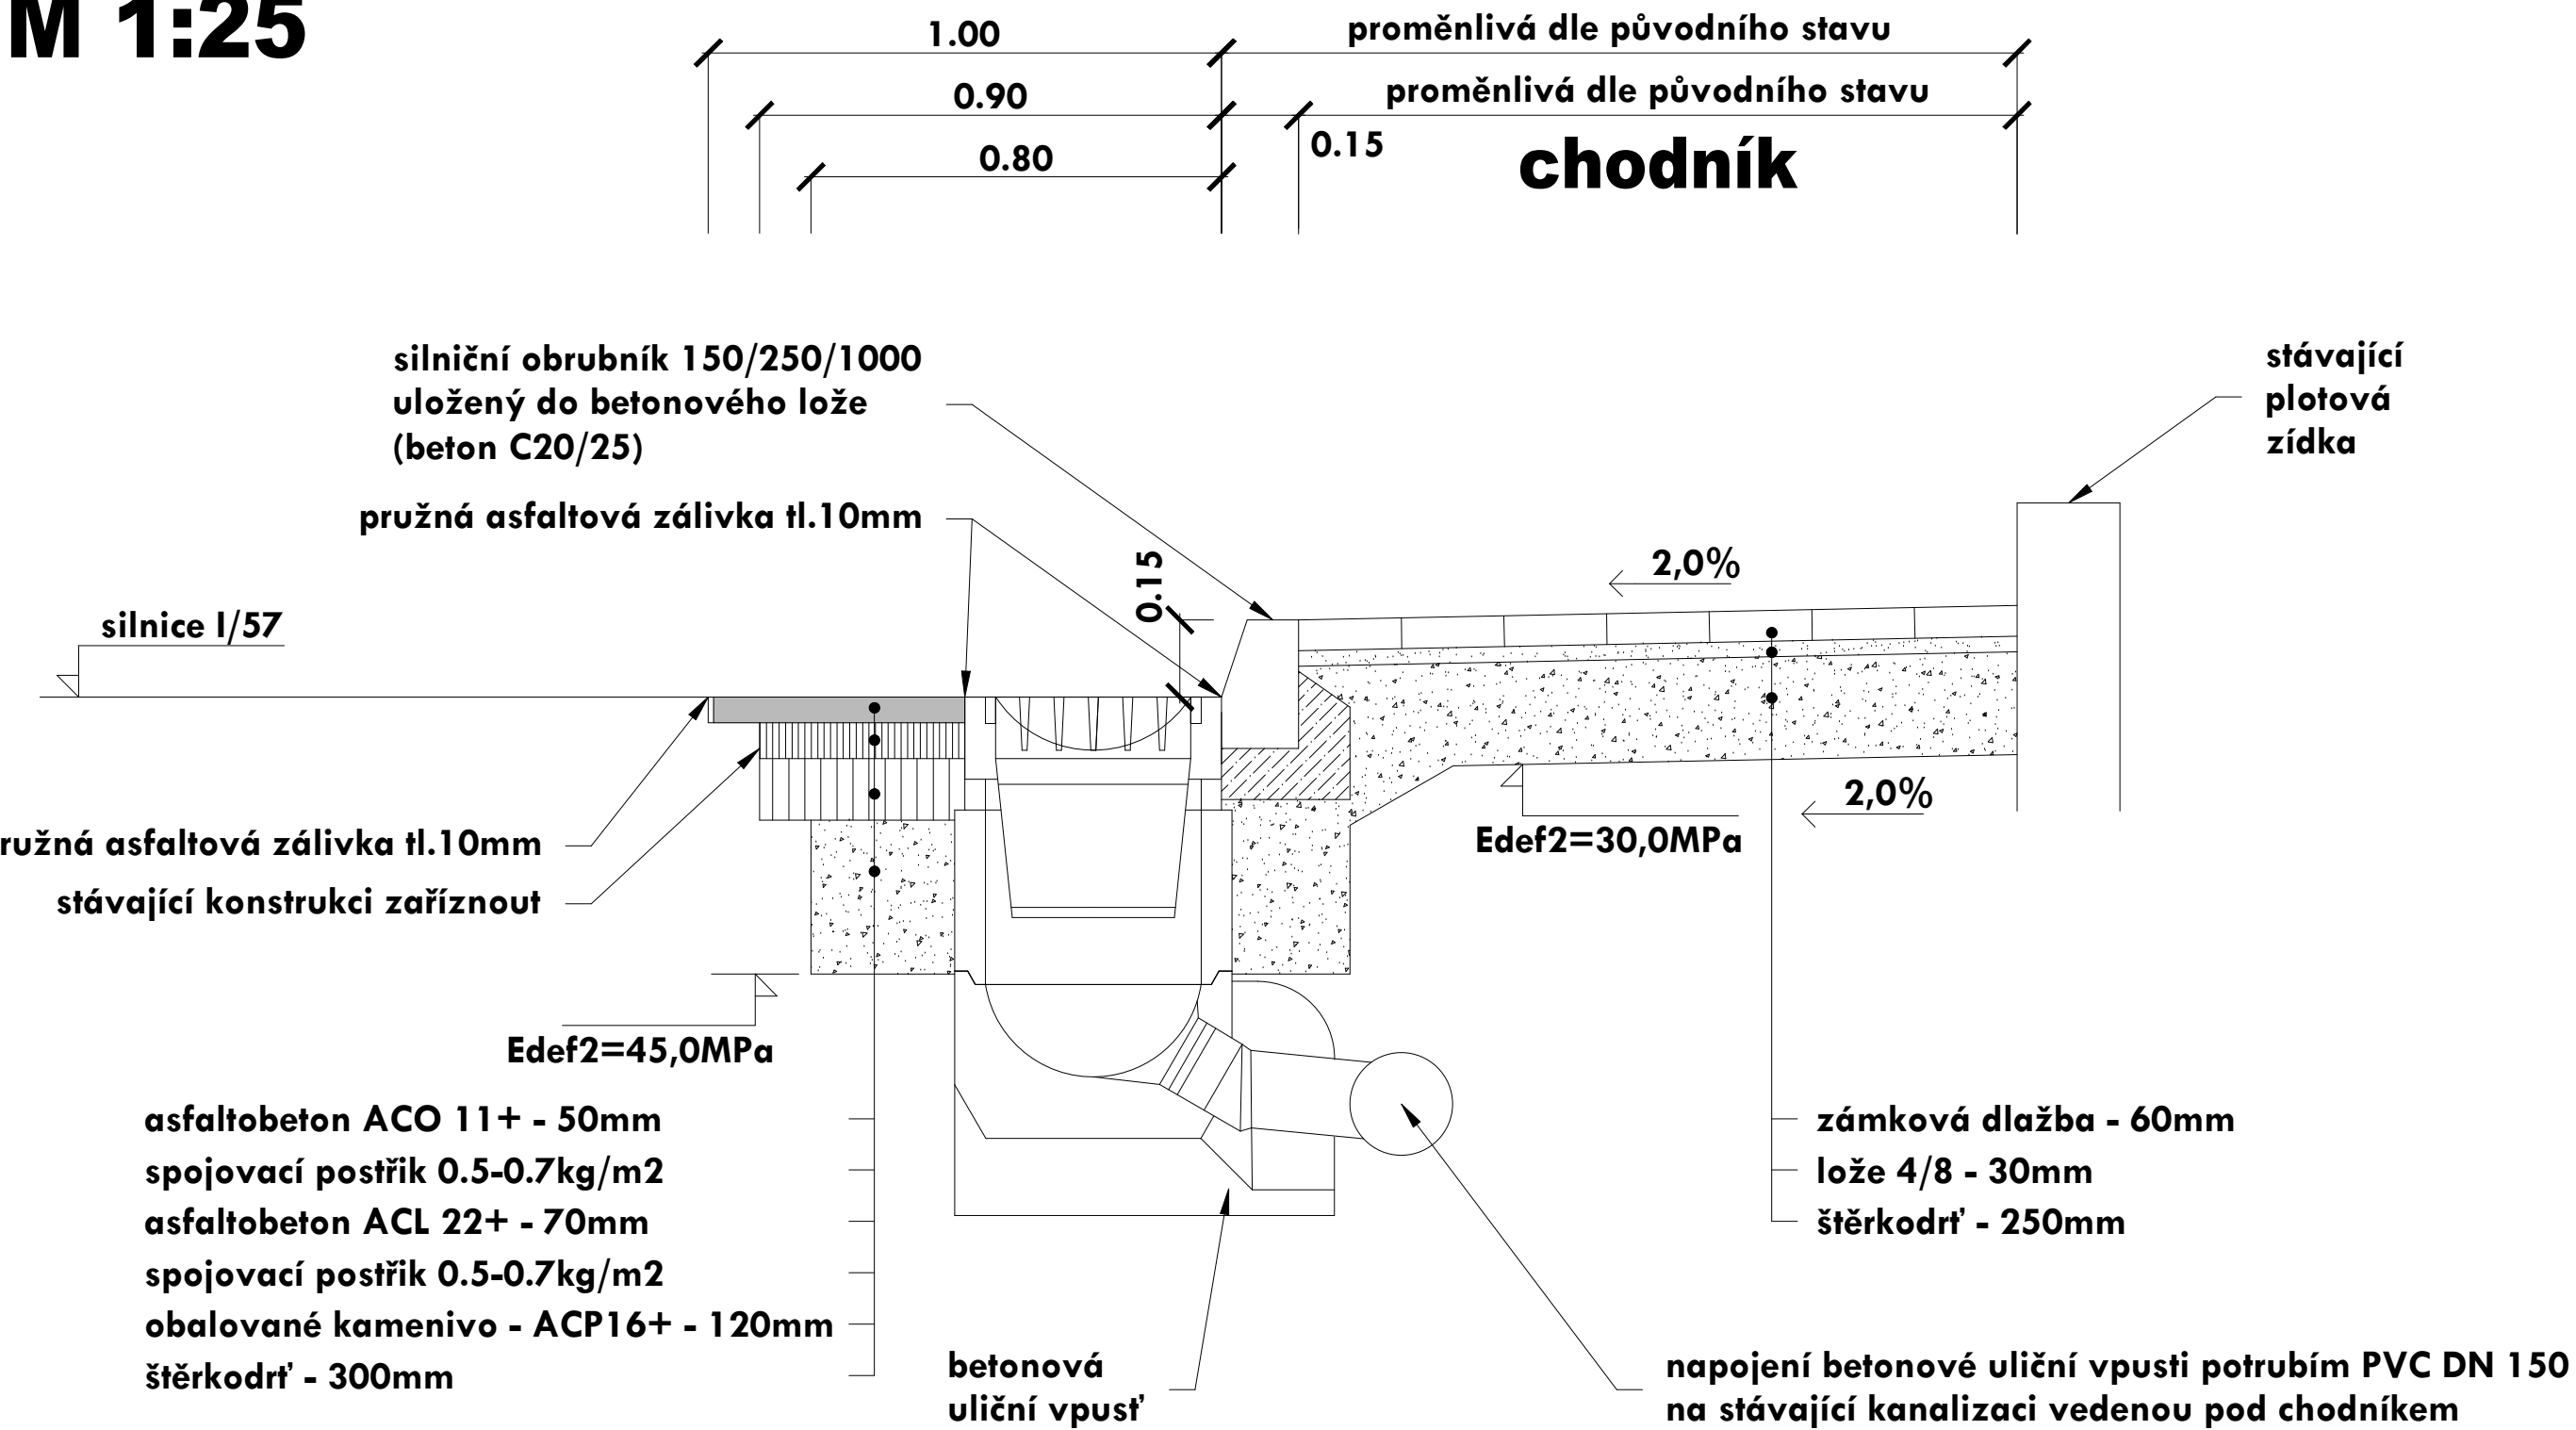


CHARAKTERISTICKÝ PŘÍČNÝ ŘEZ CHODNÍKEM V MÍSTĚ VJEZDU
SE SNÍŽENÝM NÁJEZDOVÝM OBRUBNÍKEM
M 1:25

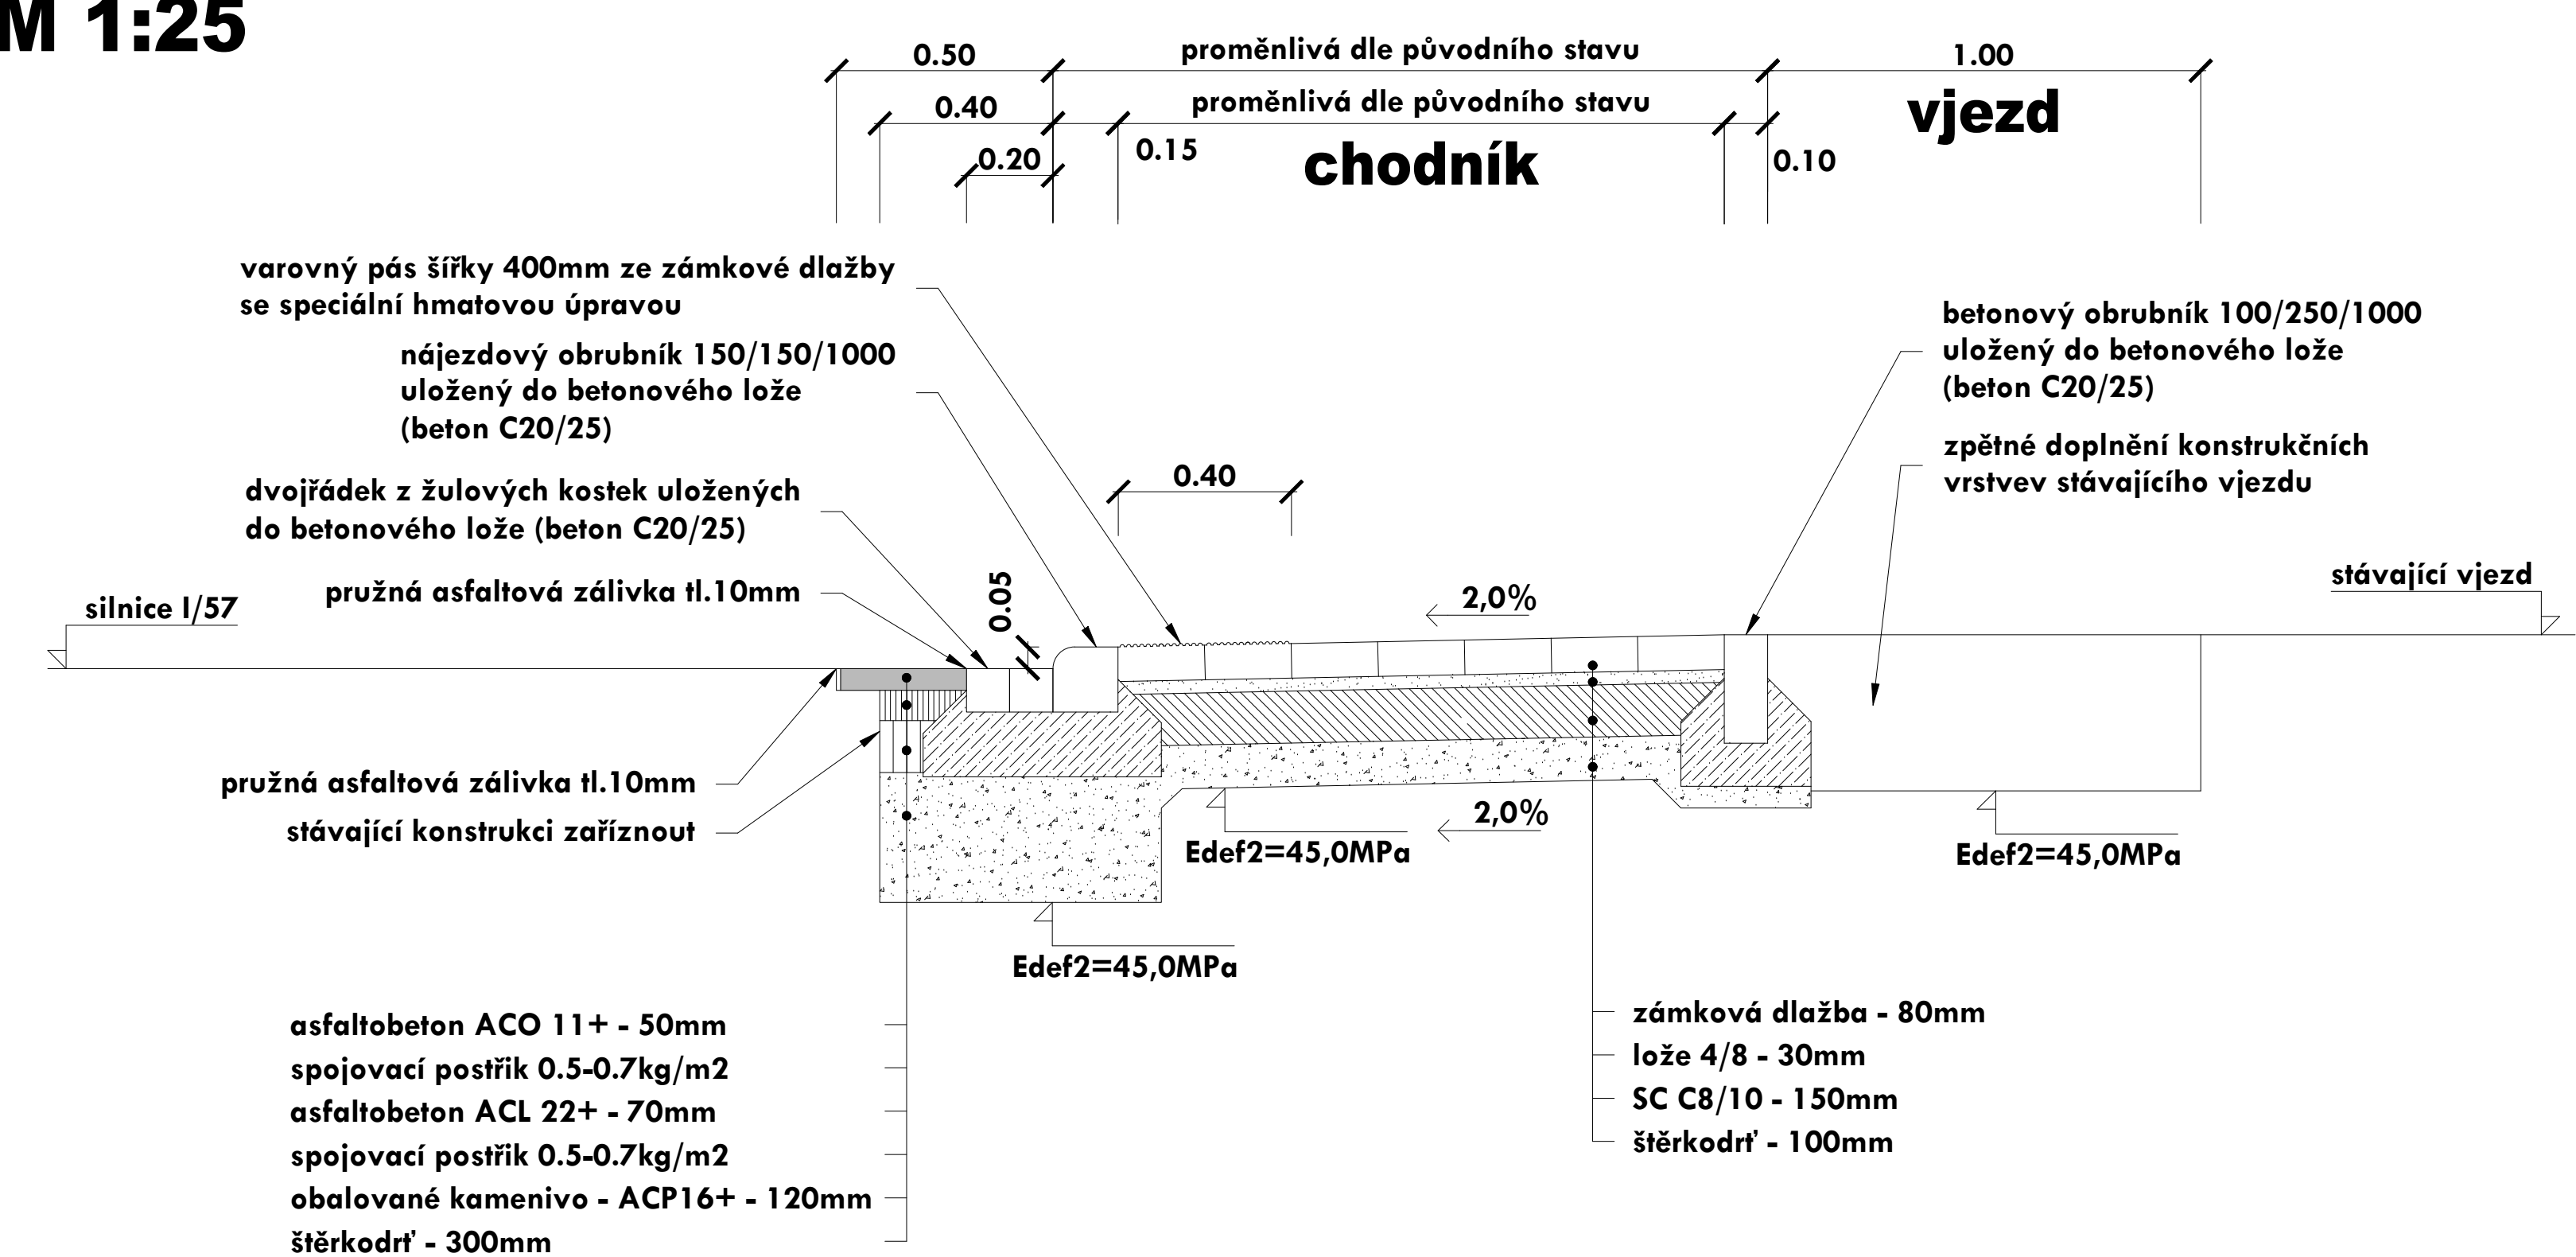

CHARAKTERISTICKÝ PŘÍČNÝ ŘEZ CHODNÍKEM
M 1:25

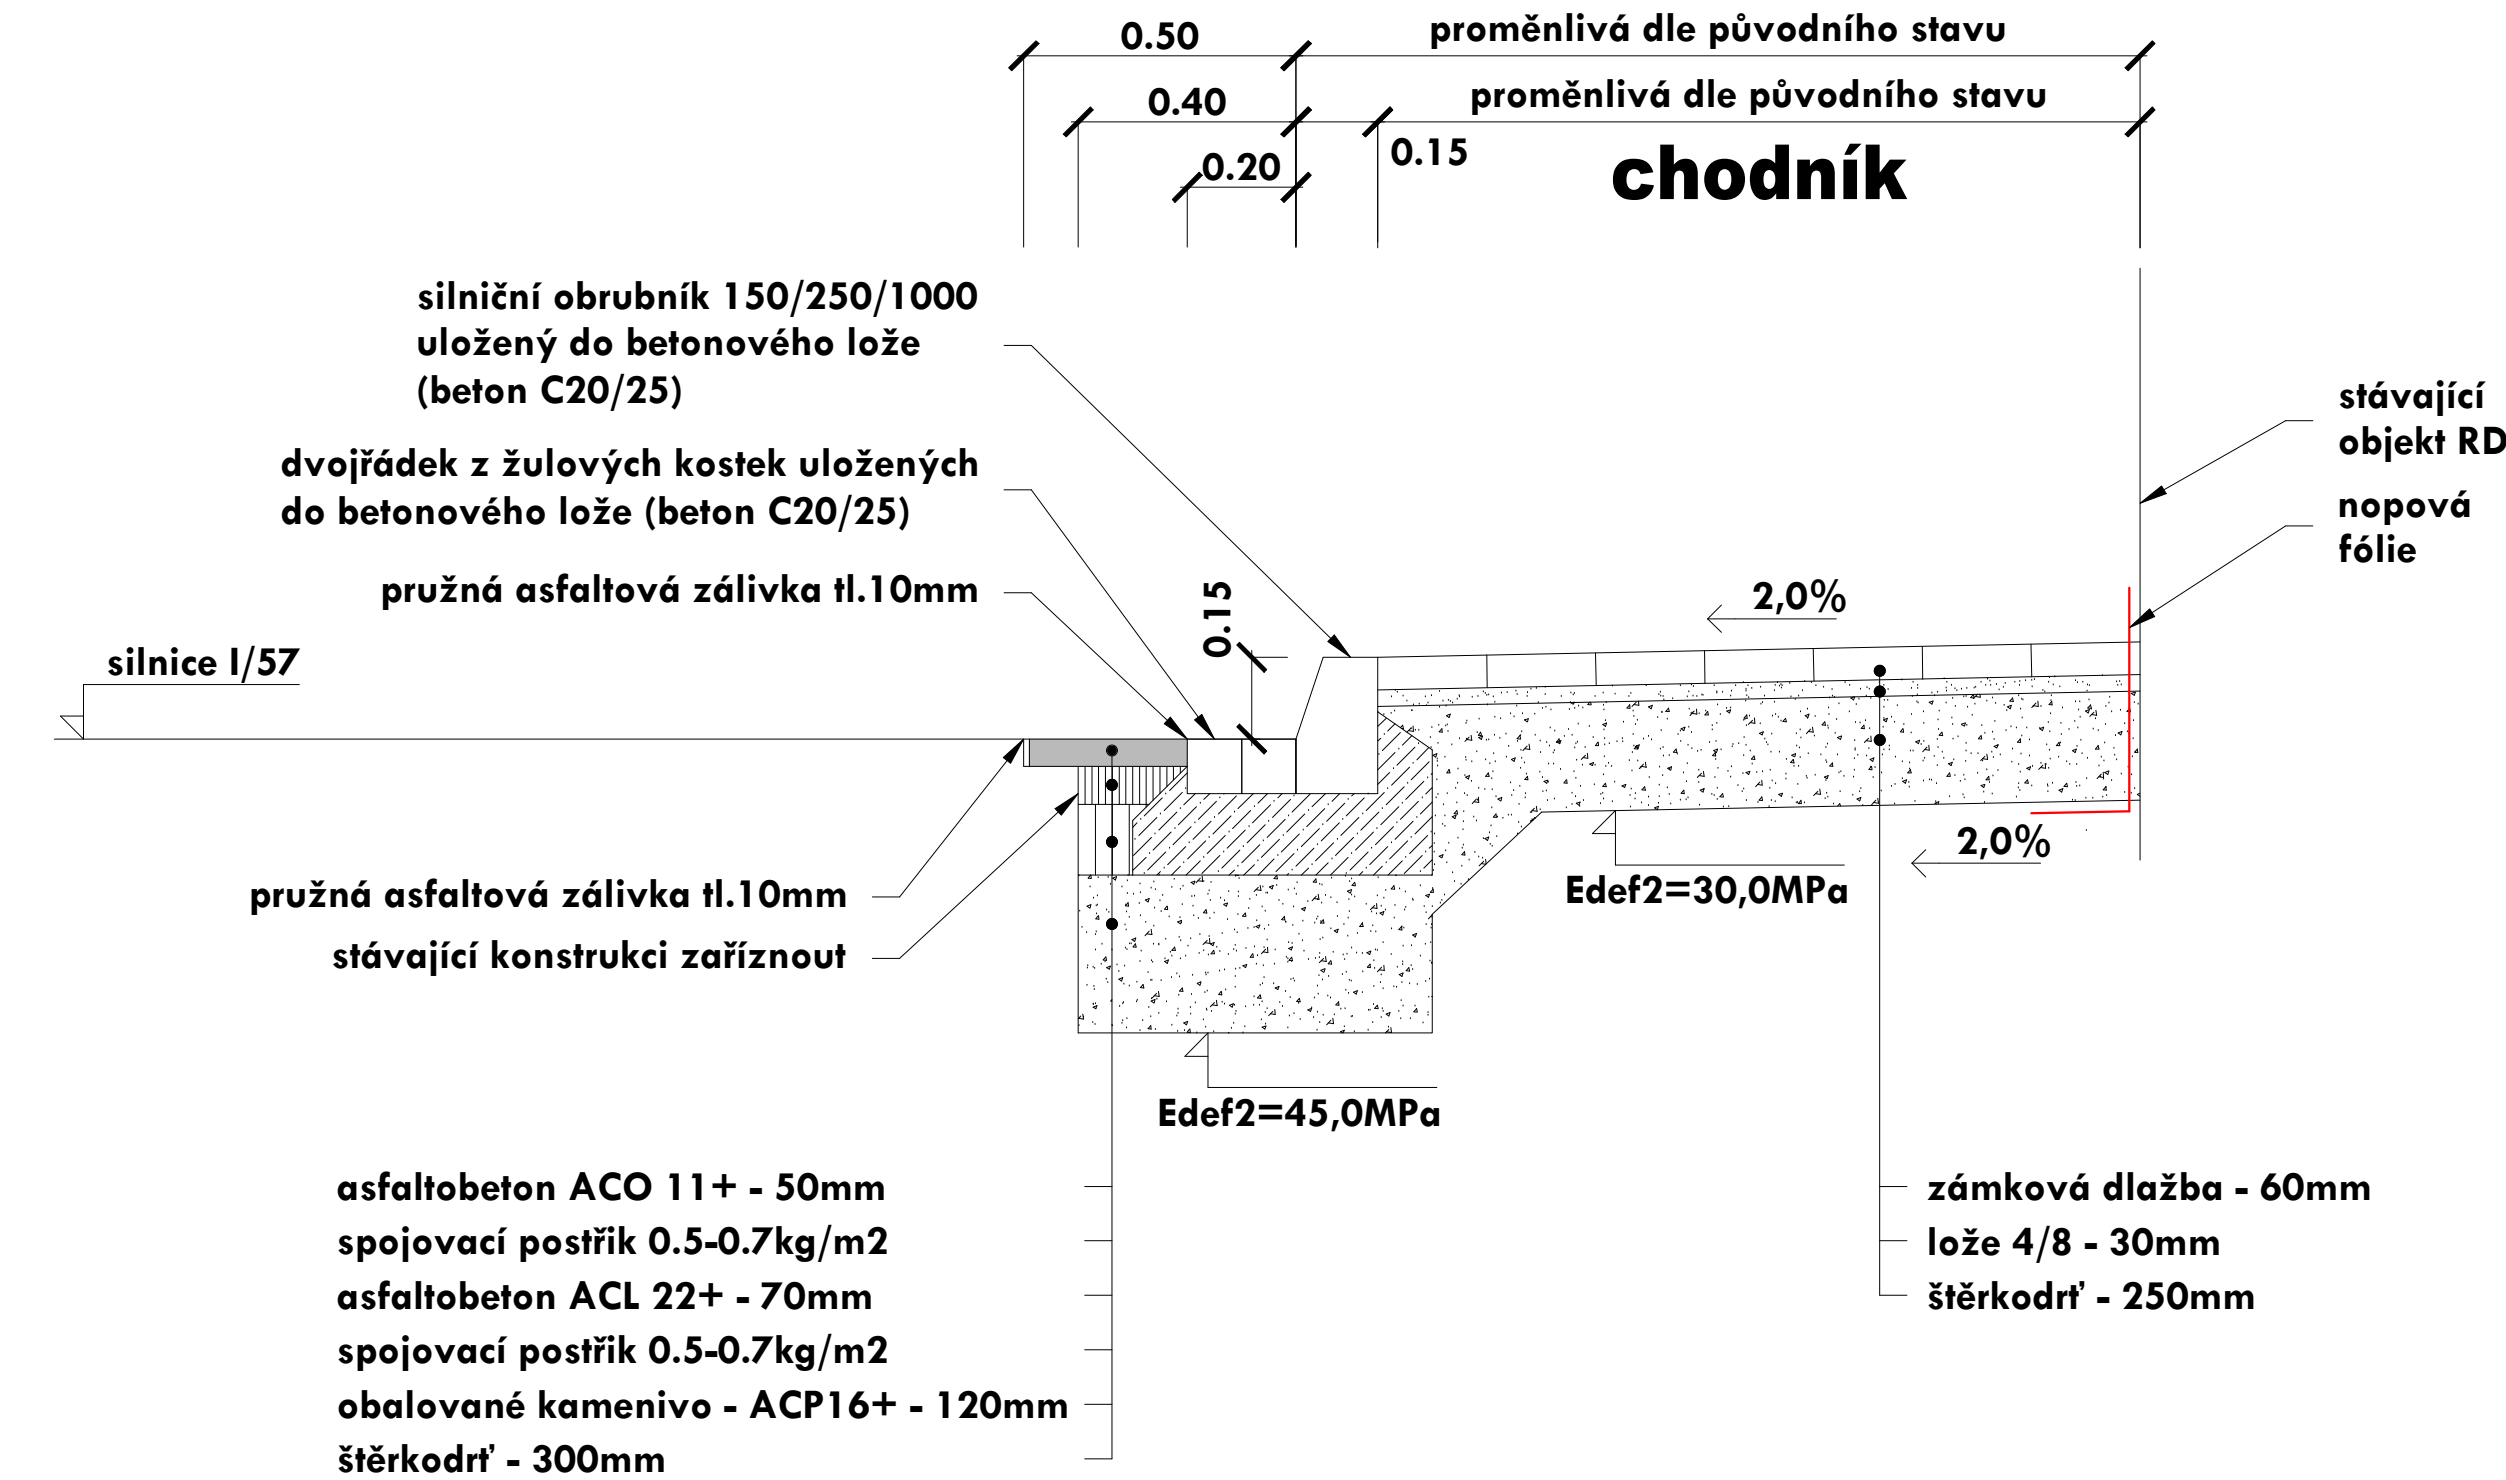

CHARAKTERISTICKÝ PŘÍČNÝ ŘEZ CHODNÍKEM
M 1:25

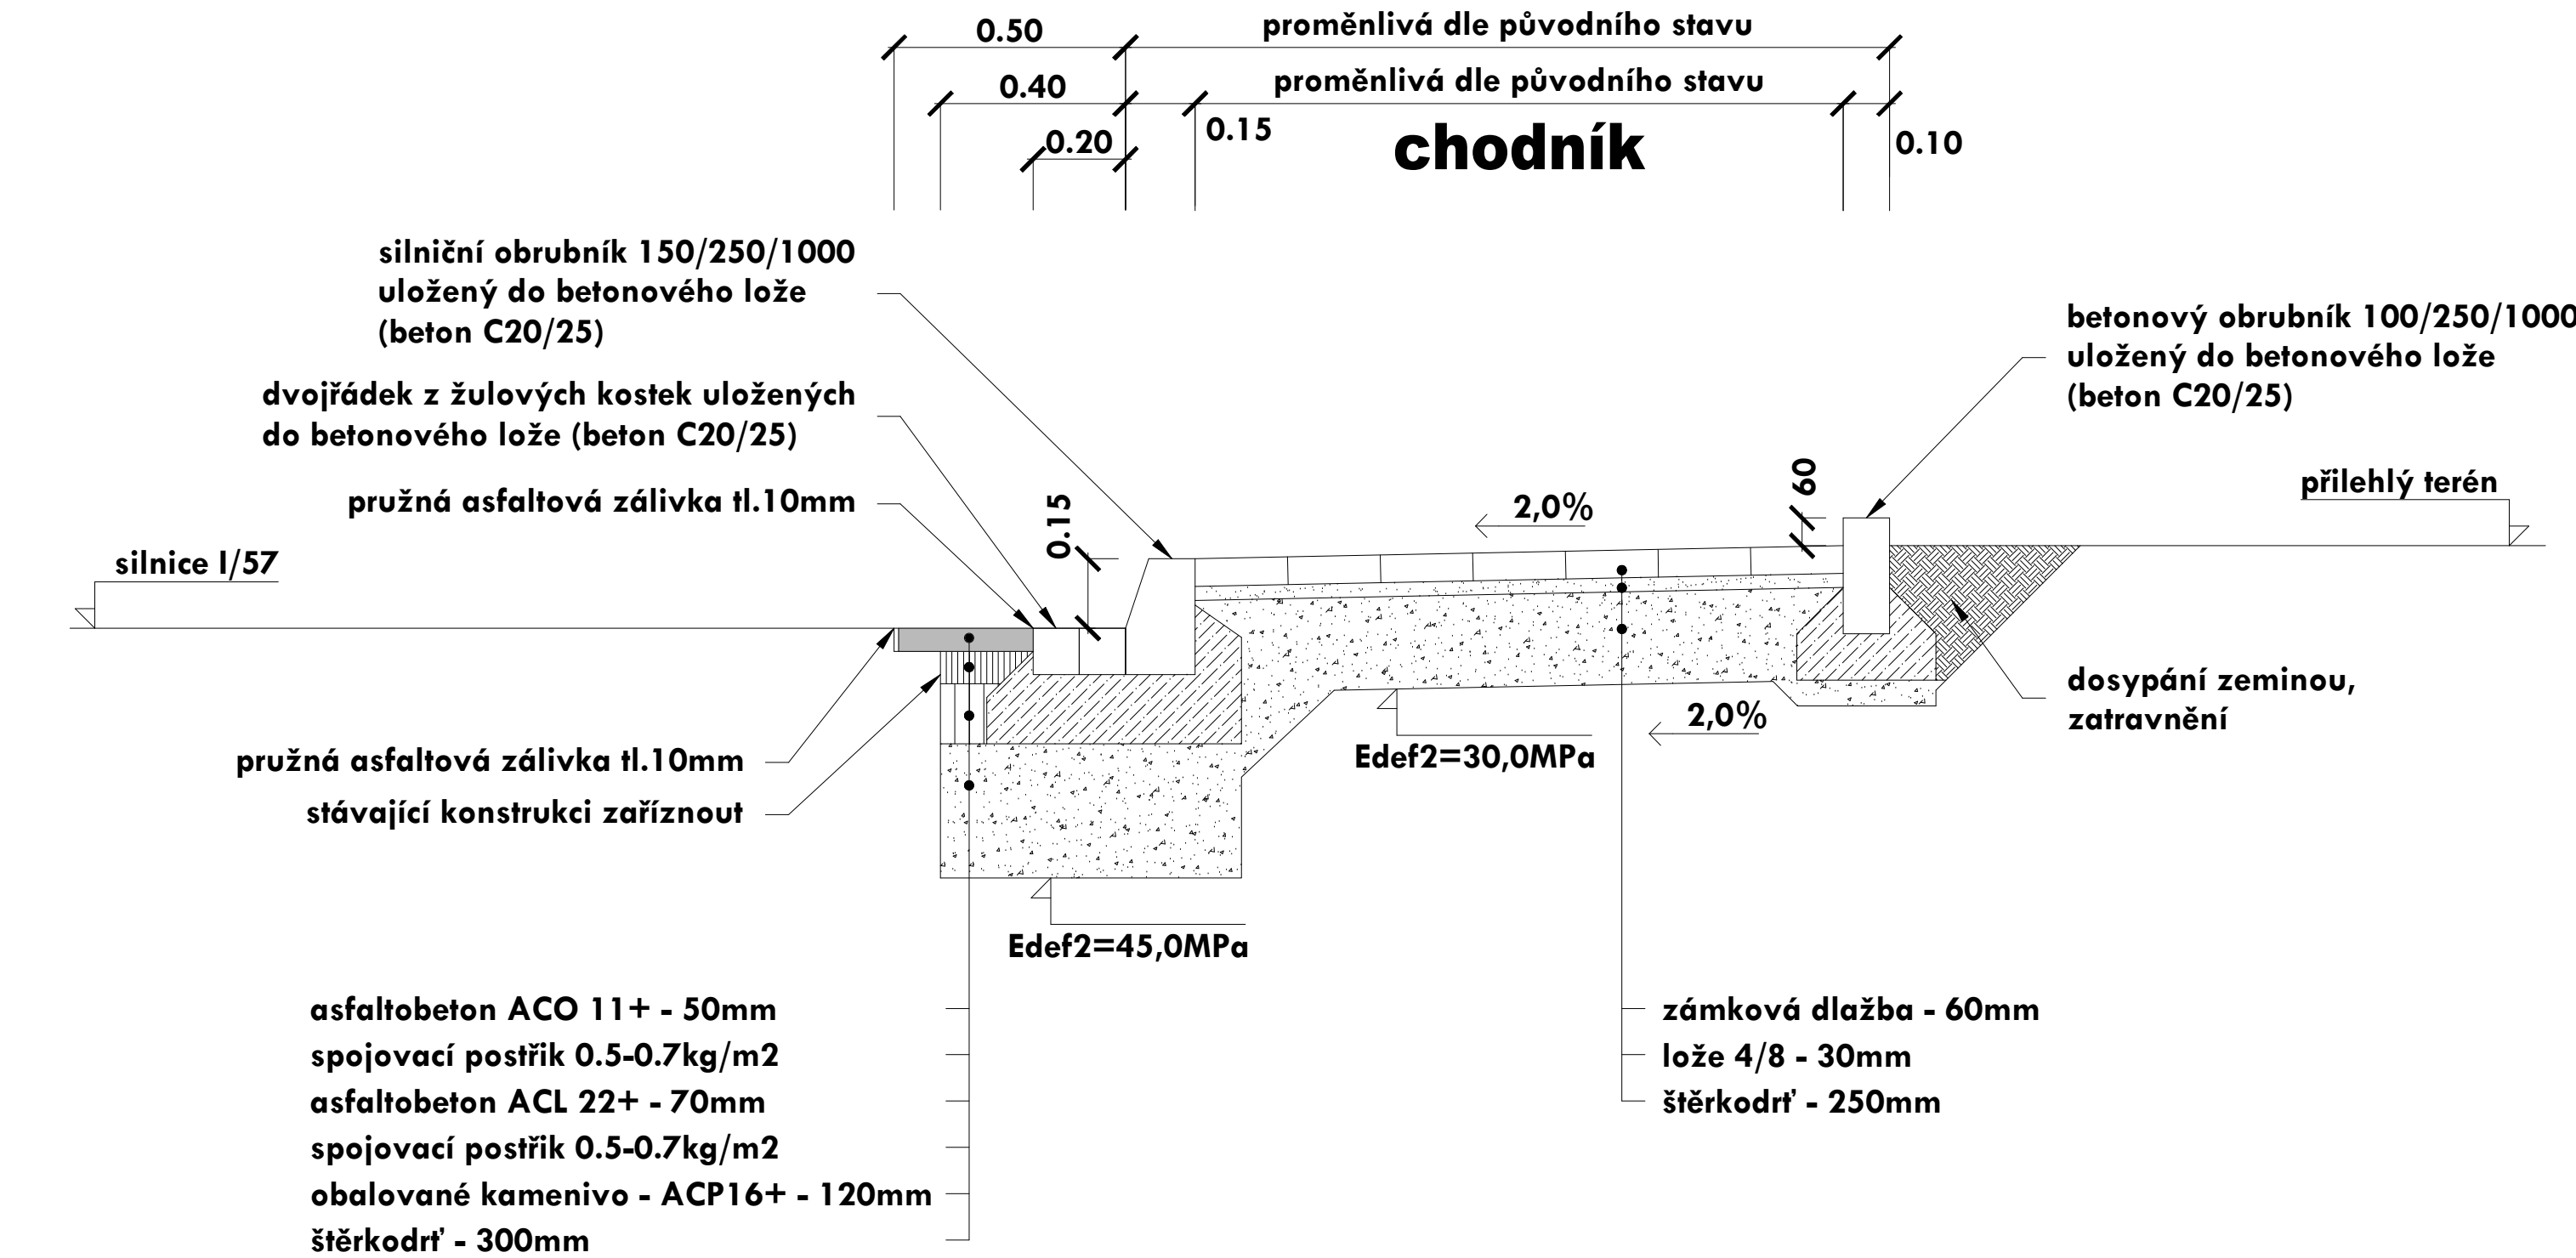

Zodp. projektant	Ing. Dybal Jaromír	Číslo výtisku	
Projektant	Staveník Petr		
Investor	Město Valašské Meziříčí, Náměstí 7/5, 757 01 Valašské Meziříčí		
Místo akce	Valašské Meziříčí, katastrální území Valašské Meziříčí - město		
Název akce		Datum	08/2023
Rekonstrukce chodníku na ul. Vsetínská ve Valašském Meziříčí SO 100 CHODNÍK		Kraj	Zlínský
		Stupeň proj.	sloučené SP
		Měřítko	1:25
Název výkresu		Část	Číslo výkresu
CHARAKTERISTICKÉ PŘÍČNÉ ŘEZY		D	6

Rekonstrukce chodníku na ul. Vsetínská
ve Valašském Meziříčí
SO 100 CHODNÍK

CHARAKTERISTICKÉ PŘÍČNÉ ŘEZY

D

6