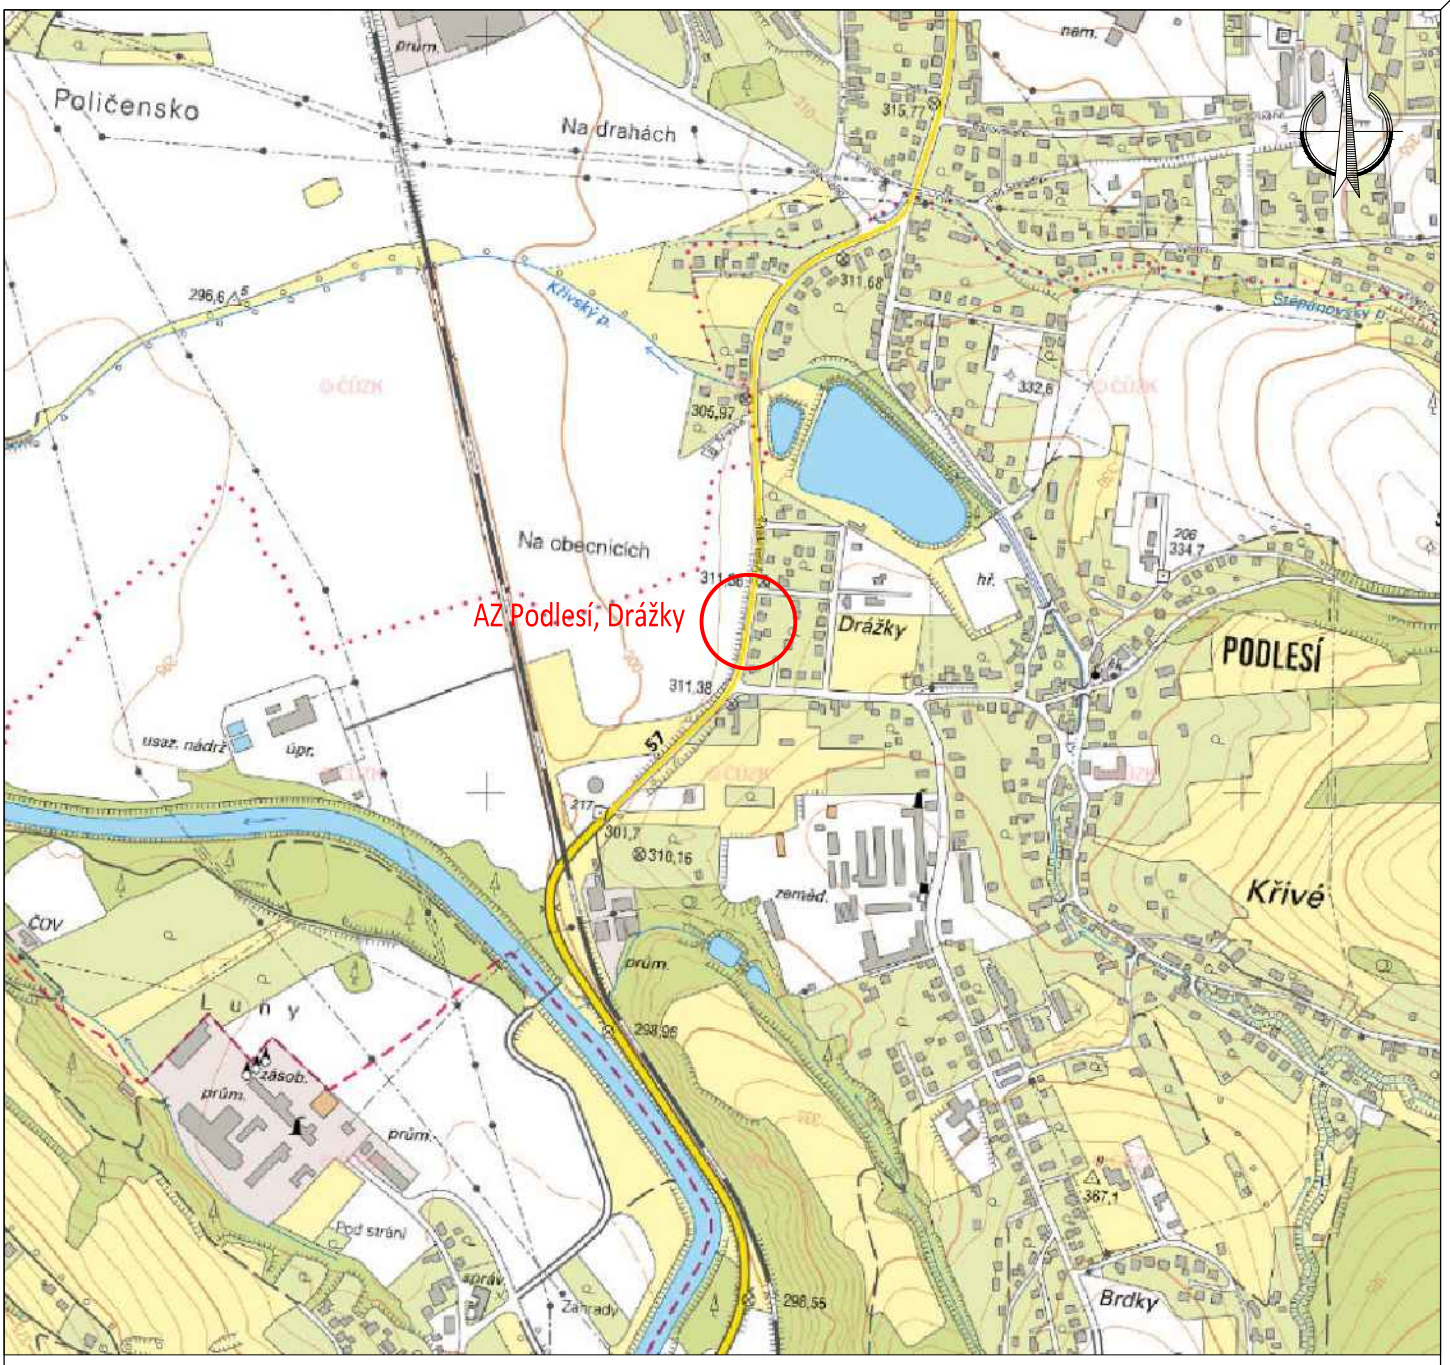

objednatel:	MĚSTO VALAŠSKÉ MEZIŘÍČÍ, IČ: 003 04 387, Náměstí 7, 757 01 Valašské Meziříčí		
místo / k.ú.:	Valašské Meziříčí - Podlesí / Křivé		
zpracoval: autorizoval:	Bc. Martin Vavřínek Ing. Miroslav Knápek, ČKAIT 1102989	via-pds s.r.o. via-pds@post.cz	
PŘECHOD PRO CHODCE - PODLESÍ DRÁŽKY		datum	01/2024
		stupeň	PDPS
		měřítko	1:10 000
Situační výkres širších vztahů		příloha	C 1