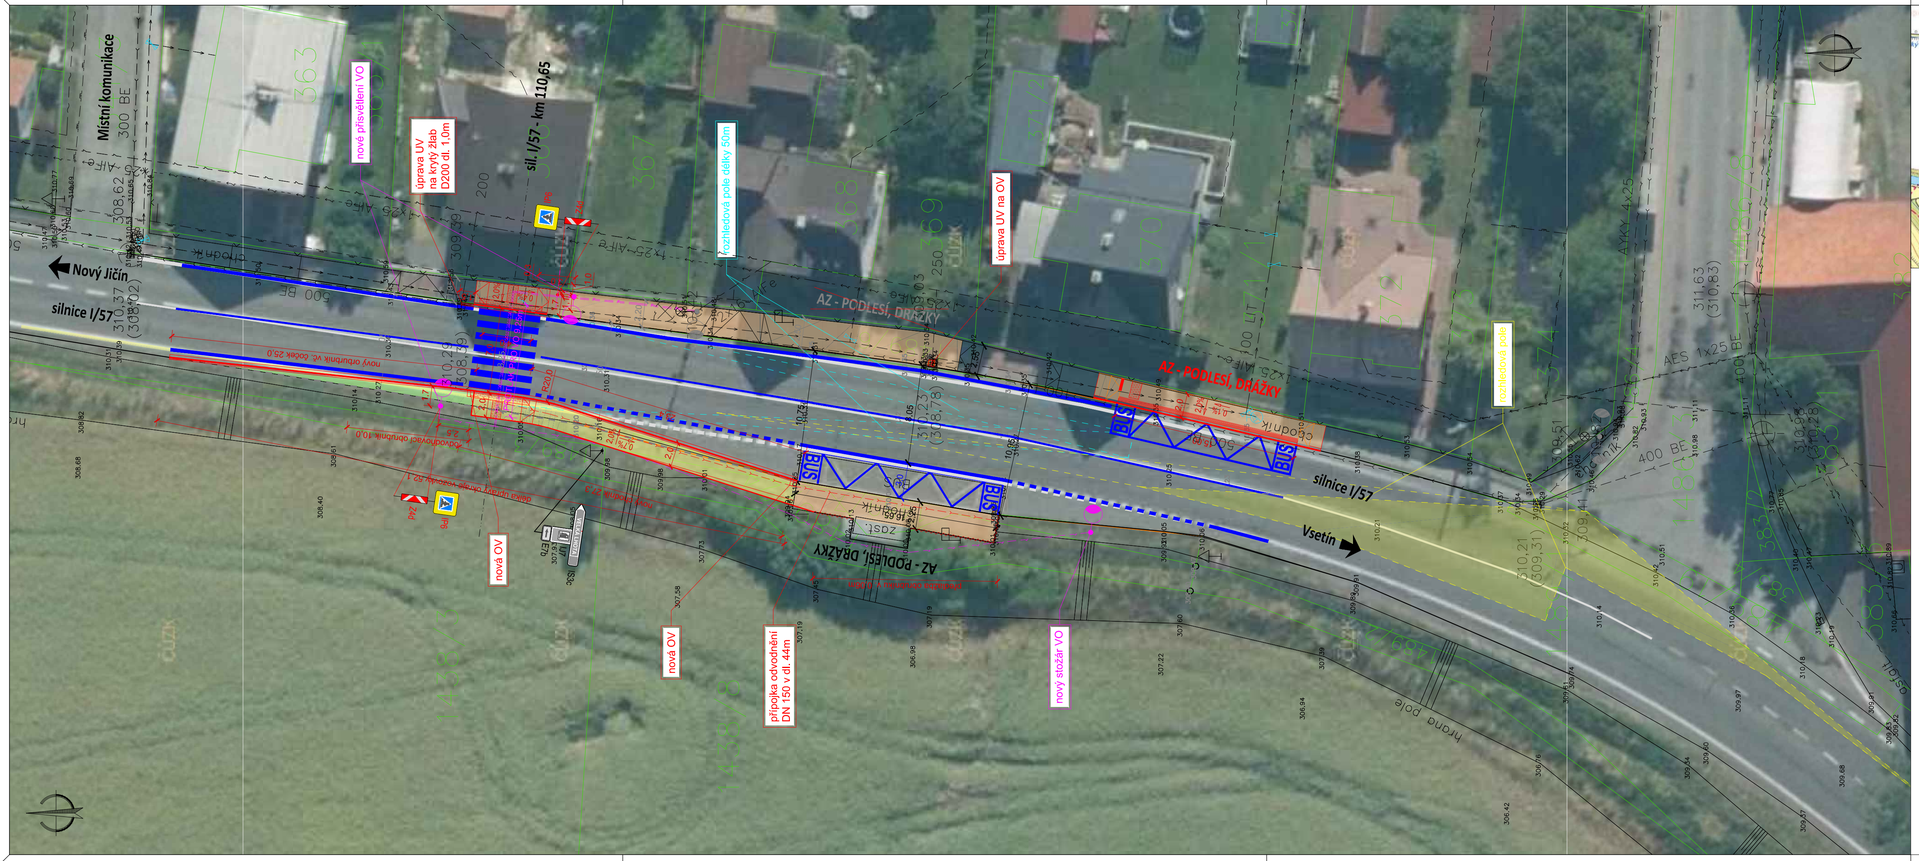
Místní komunikace
Nový Jičín
silnice I/57
sil. I/57 - km 110,65
nové přisvětlení VO
úprava UV na krytý žlab D200 dl. 1,0m
kozlíedová pole délky 50m
úprava UV na OV
AZ - PODLESÍ, DRÁŽKY
AZ - PODLESÍ, DRÁŽKY
AZ - PODLESÍ, DRÁŽKY
BUS
BUS
BUS
BUS
silnice I/57
Vsetín
nová OV
nová OV
přípojka odvodnění DN 150 v dl. 44m
nový stožár VO
nové odvodnění obrubník 10,0
nový chodník ve sklonu 2,5%
nový chodník ve sklonu 2,5%
nový chodník ve sklonu 2,5%