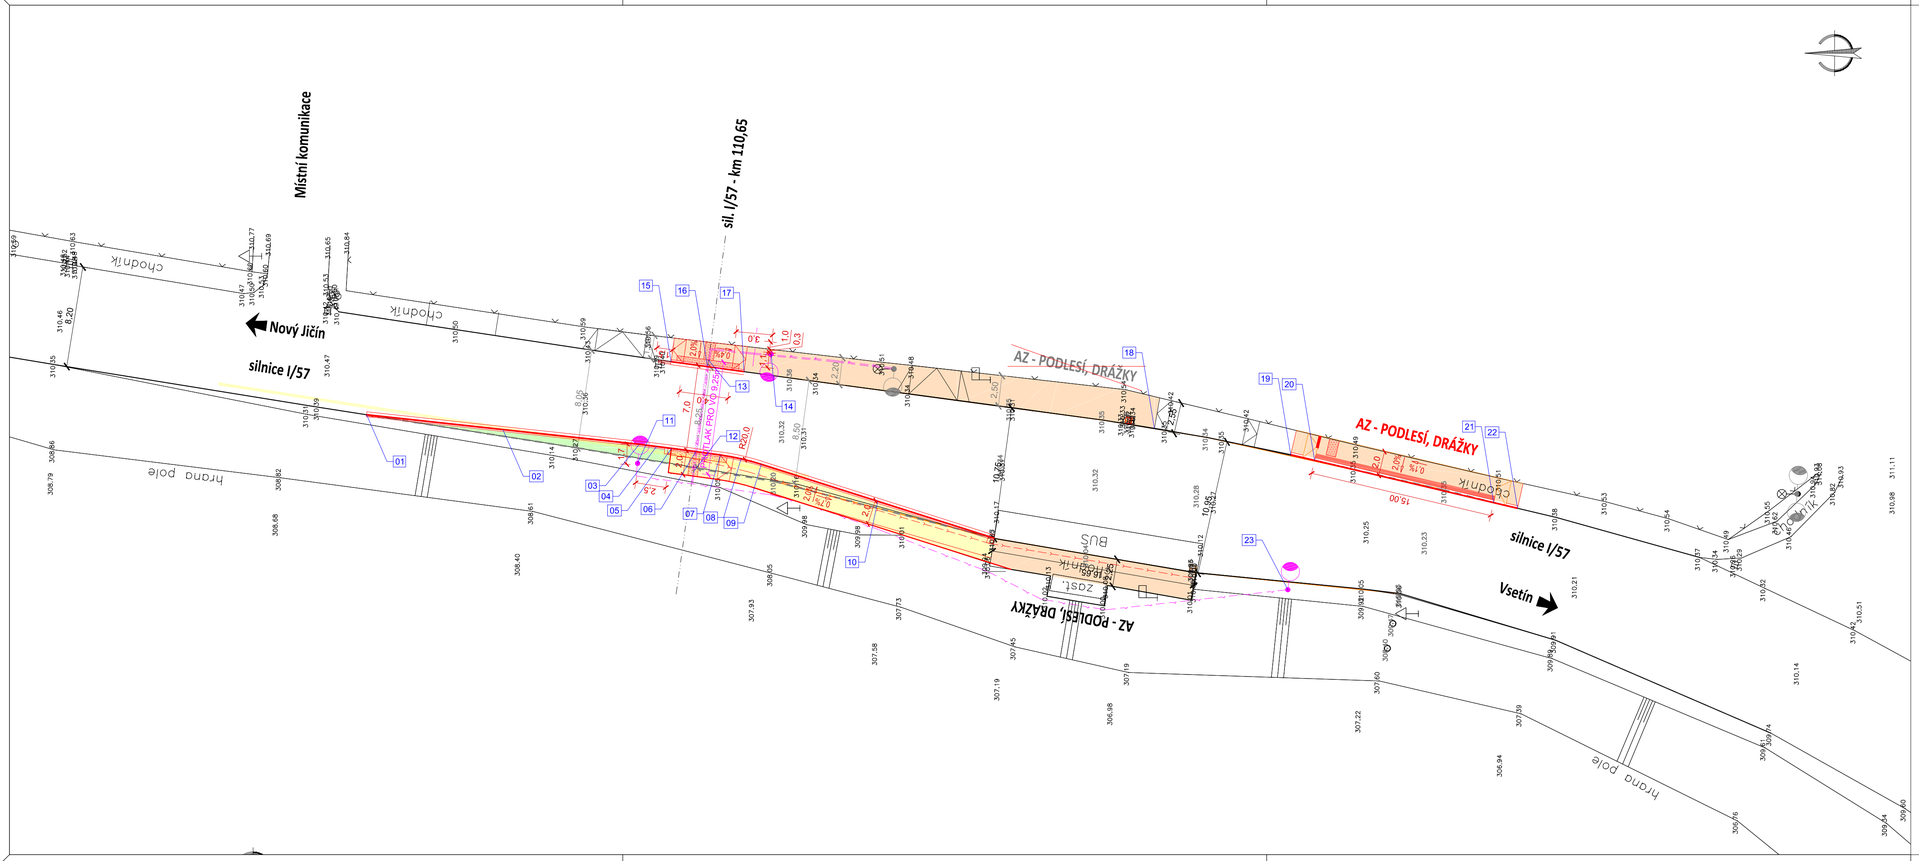

č.b.	X	Y	Pozn.
1	-496 651,327	-1 141 739,837	začátek obrubníku v. 0,0m
2	-496 652,534	-1 141 750,951	střed
3	-496 653,741	-1 141 762,065	ZO R 100m
4	-496 653,904	-1 141 763,478	SO R 100m
5	-496 654,062	-1 141 764,697	KO R 100m
6	-496 654,334	-1 141 766,676	osa přechodu
7	-496 654,608	-1 141 768,676	ZO R 20m
8	-496 654,914	-1 141 770,361	SO R 20m
9	-496 655,362	-1 141 772,013	KO R 20m
10	-496 658,381	-1 141 781,506	střed
11	-496 655,276	-1 141 761,920	sloup VO
12	-496 656,038	-1 141 766,441	protlak
13	-496 646,855	-1 141 767,709	protlak
14	-496 646,381	-1 141 772,818	sloup VO
15	-496 646,992	-1 141 764,659	napojení na stáv. obrubník
16	-496 647,400	-1 141 767,633	osa přechodu
17	-496 647,808	-1 141 770,603	napojení na stáv. obrubník
18	-496 652,458	-1 141 804,056	konec předlažby chodníku
19	-496 654,579	-1 141 815,168	napojení na stáv. obrubník
20	-496 655,039	-1 141 817,115	začátek nástupiště
21	-496 658,488	-1 141 831,713	konec nástupiště
22	-496 658,948	-1 141 833,659	napojení na stáv. obrubník
23	-496 665,584	-1 141 814,932	sloup VO

objednatel:	MĚSTO VALAŠSKÉ MEZIŘÍČÍ, IČ: 003 04 387, Náměstí 7, 757 01 Valašské Meziříčí		
místo / k.ú.:	Valašské Meziříčí - Podlesí / Křivé		
zpracoval:	Bc. Martin Vavřínek	via-pds s.r.o. via-pds@post.cz	
autorizoval:	Ing. Miroslav Knápek, ČKAIT 1102989		
PŘECHOD PRO CHODCE - PODLESÍ DRÁŽKY		datum	01/2024
		stupeň	PDPS
		měřítko	1:250
Vytyčovací situační výkres		příloha	C 4