


PODÉLNÝ PROFIL M 1:500/50

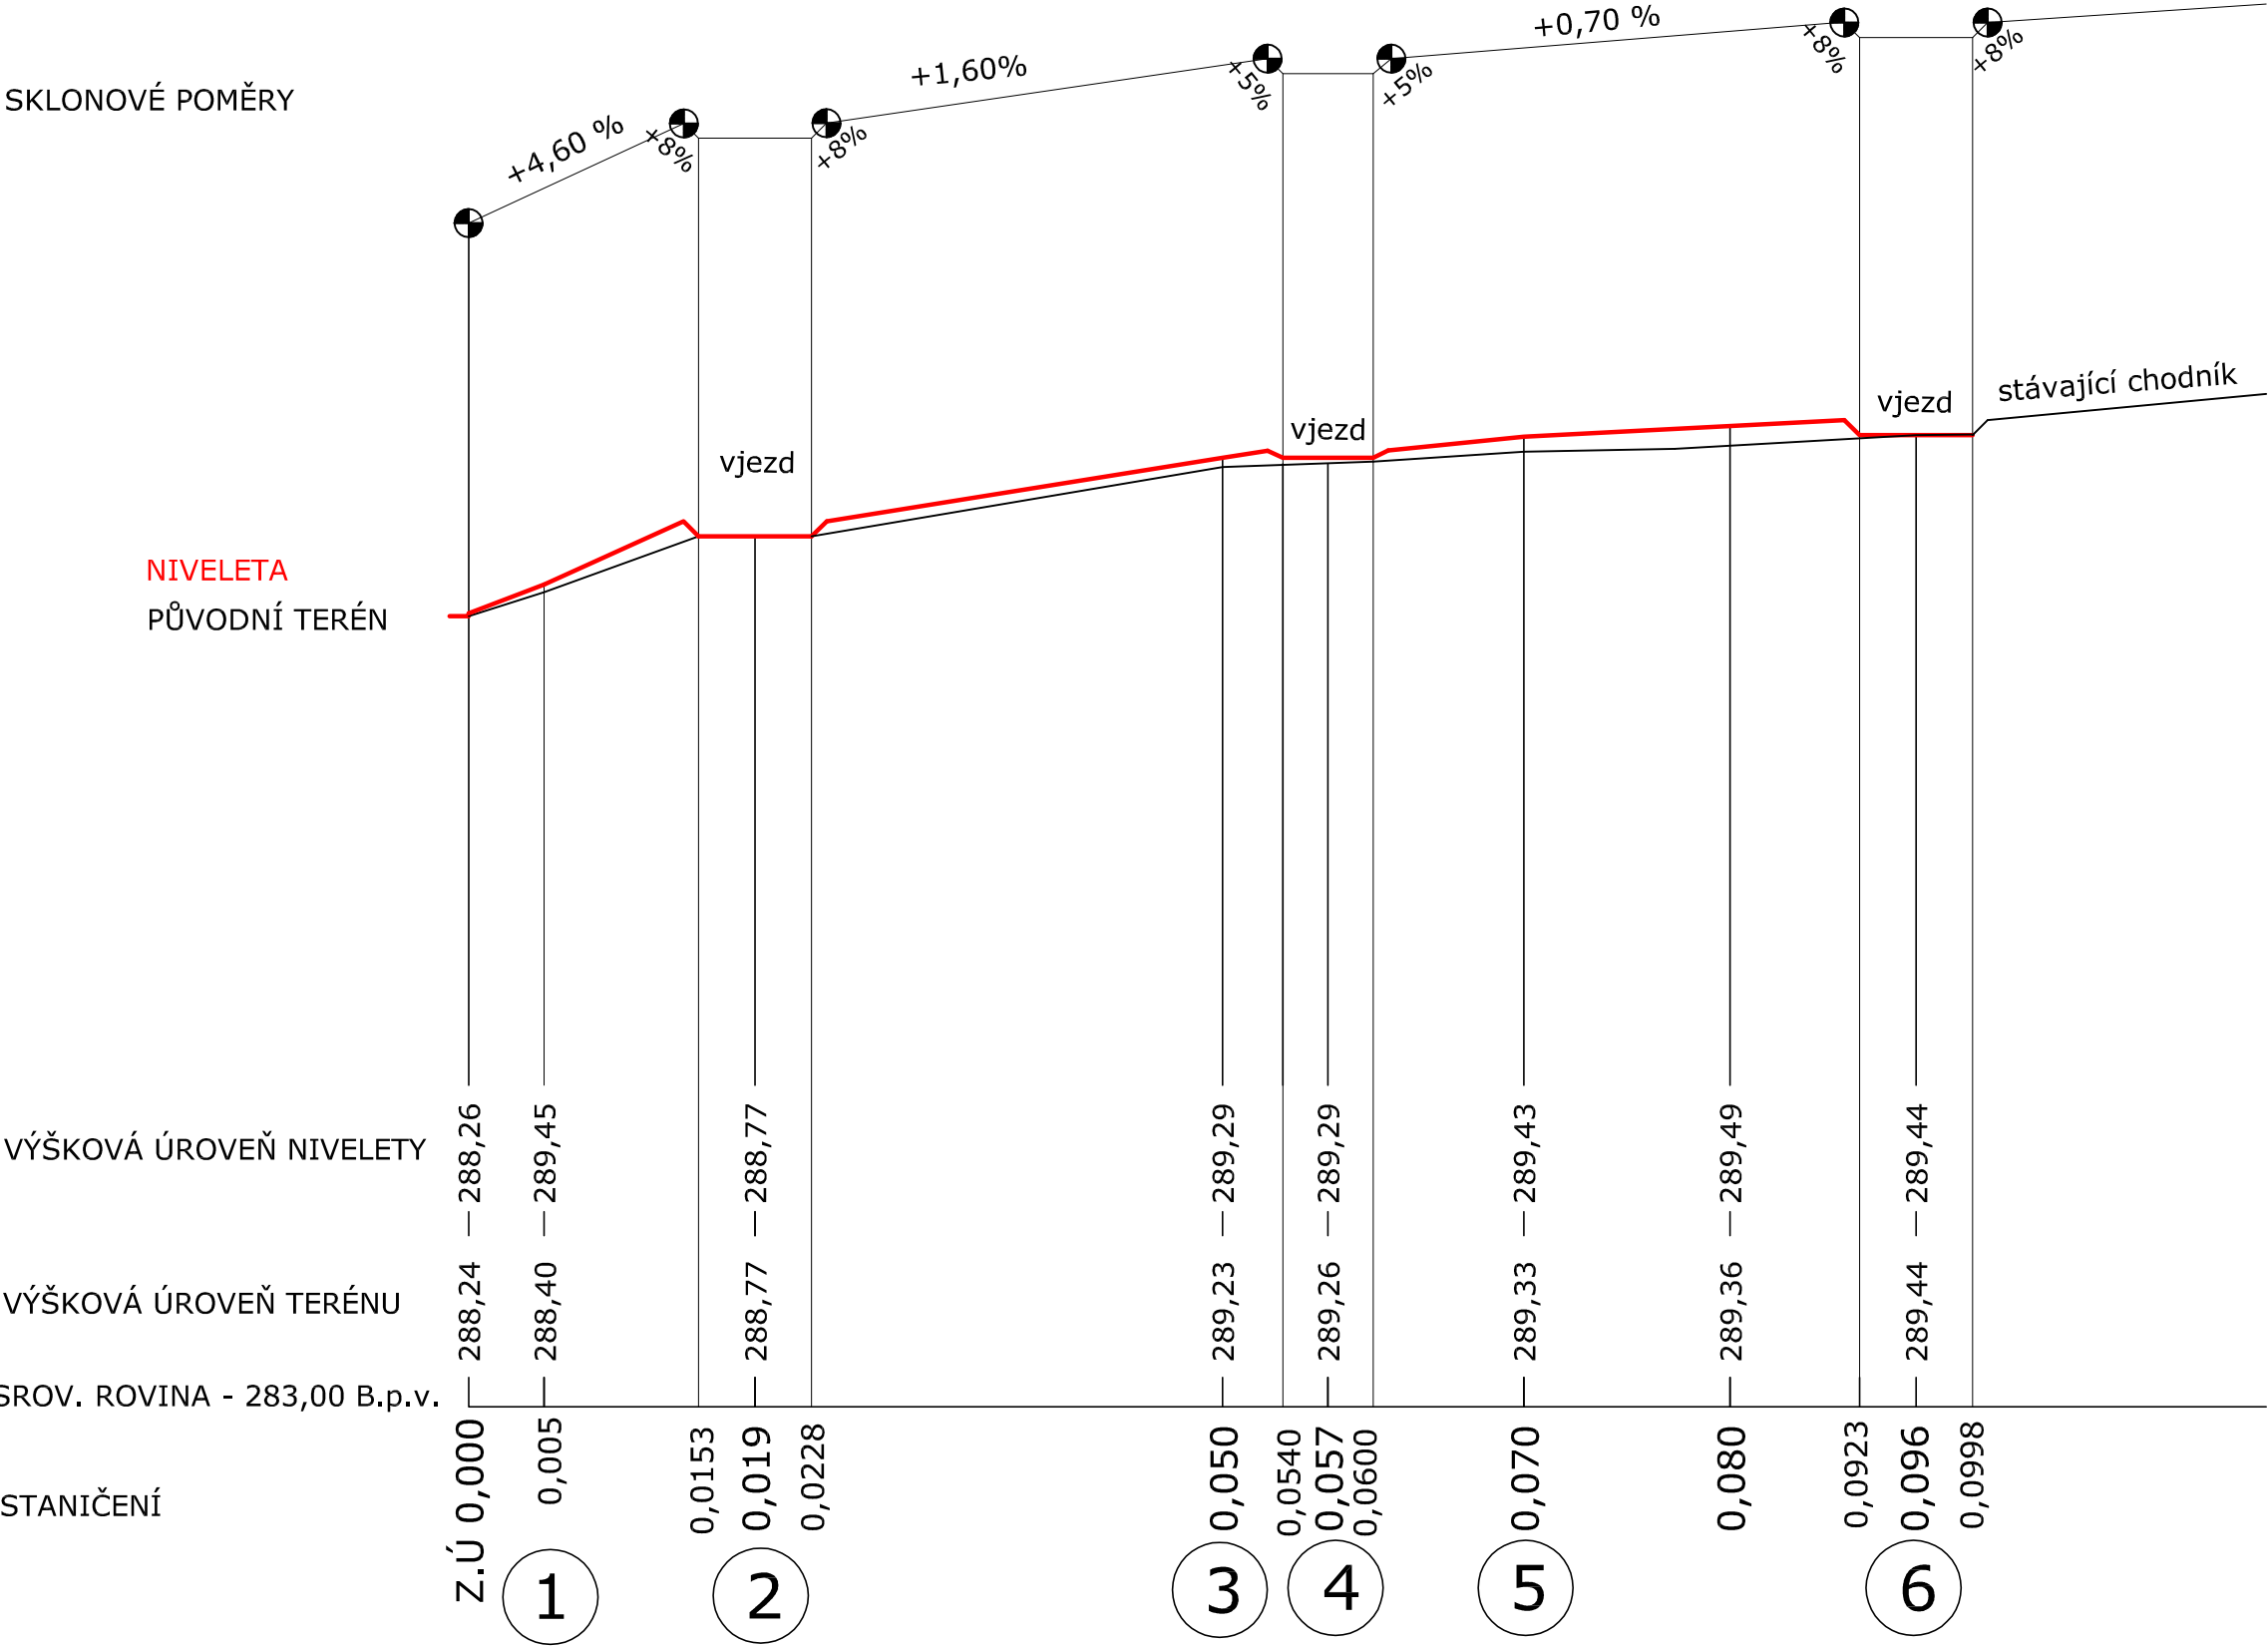

Projektant ING. PAVEL ČUNEK Vrbenská 245 75701 Valašské Meziříčí e-mail: ipc.vm@seznam.cz tel. 571 620 621	Stavba CHODNÍK UL. M. ALŠE - V. ETAPA SO 100 CHODNÍK	Investor Město Valašské Meziříčí	
Vypracoval Ing. Simona Šípulová		Číslo zakázky 5/2018	Stupeň DSP
Zodp. projektant Ing. Simona Šípulová	Název výkresu PODÉLNÝ PROFIL	Formát 3 x A4	Datum 04/2019
Kontroloval Ing. Pavel Čunek		Měřítko 1:500/50	Číslo výkresu D.1.1.2.2